



Previsioni di pianificazione sovracomunale - Riq A - Scala 1:2.000

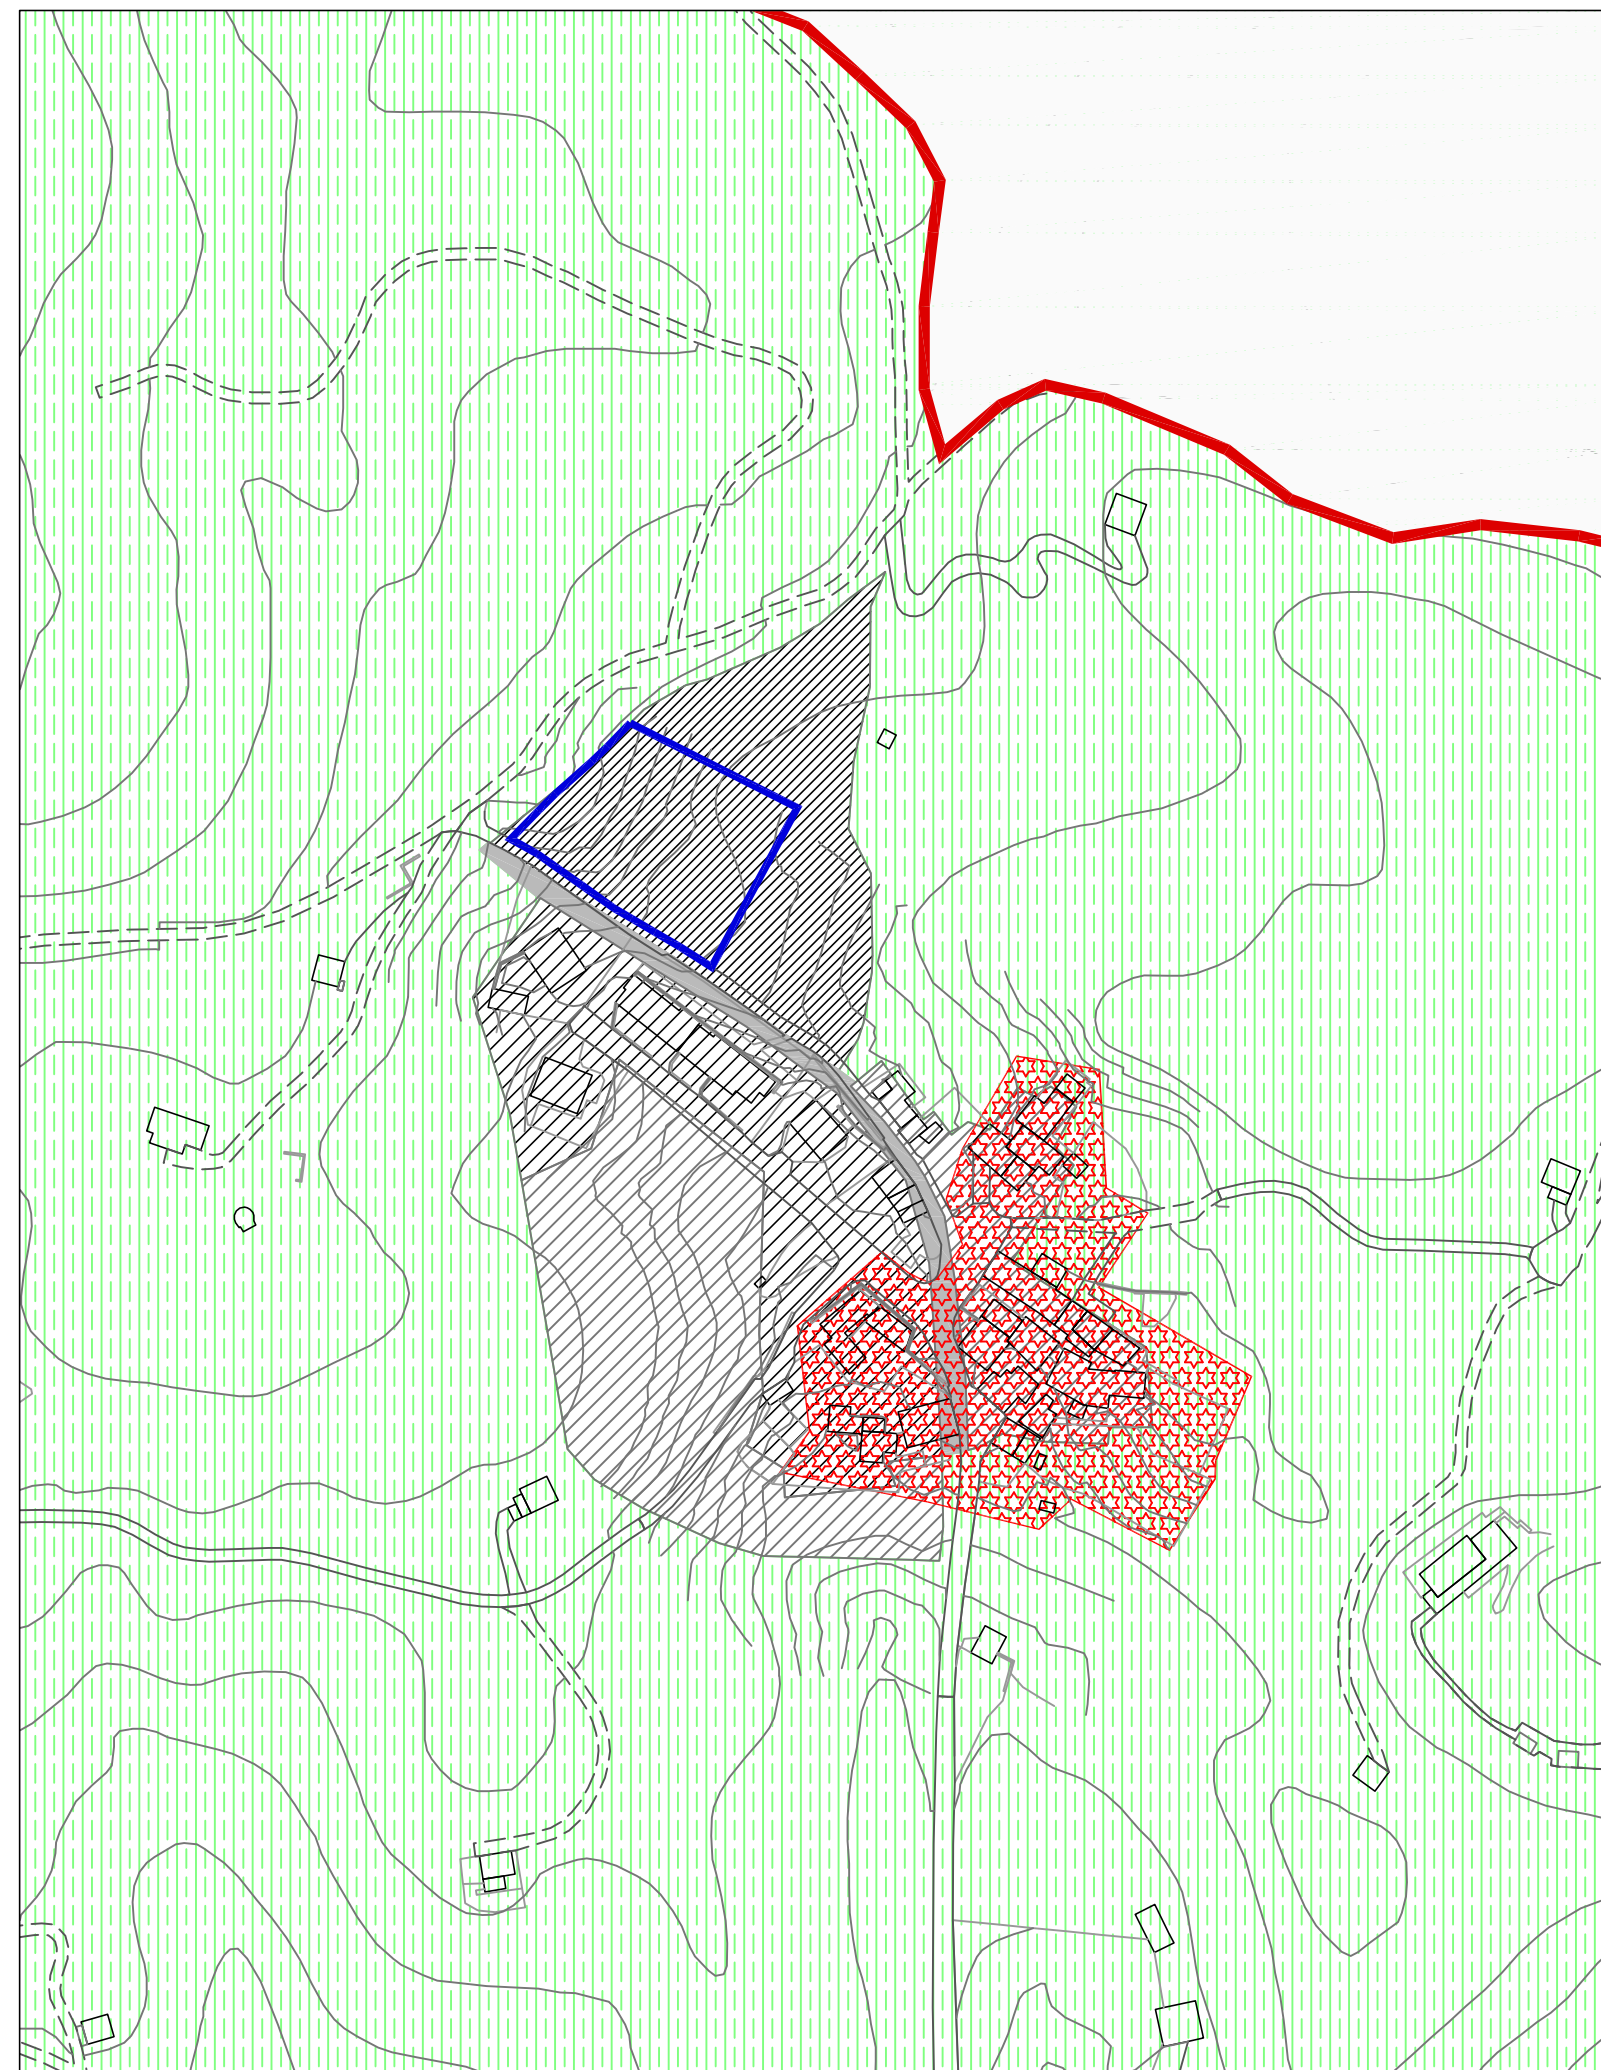

Previsioni di pianificazione sovracomunale - Riq B - Scala 1:2.000

**LEGENDA**

- Confine comunale
- Ambito di trasformazione residenziale
- Sistemi insediativi**
- Ambiti definiti dalla pianificazione locale vigente
- Aree di primo riferimento per la pianificazione locale
- Centri storici da P.T.C.P.
- Sistema del verde**
- Versanti boscati
- Paesaggio montano antropizzato con insediamenti sparsi

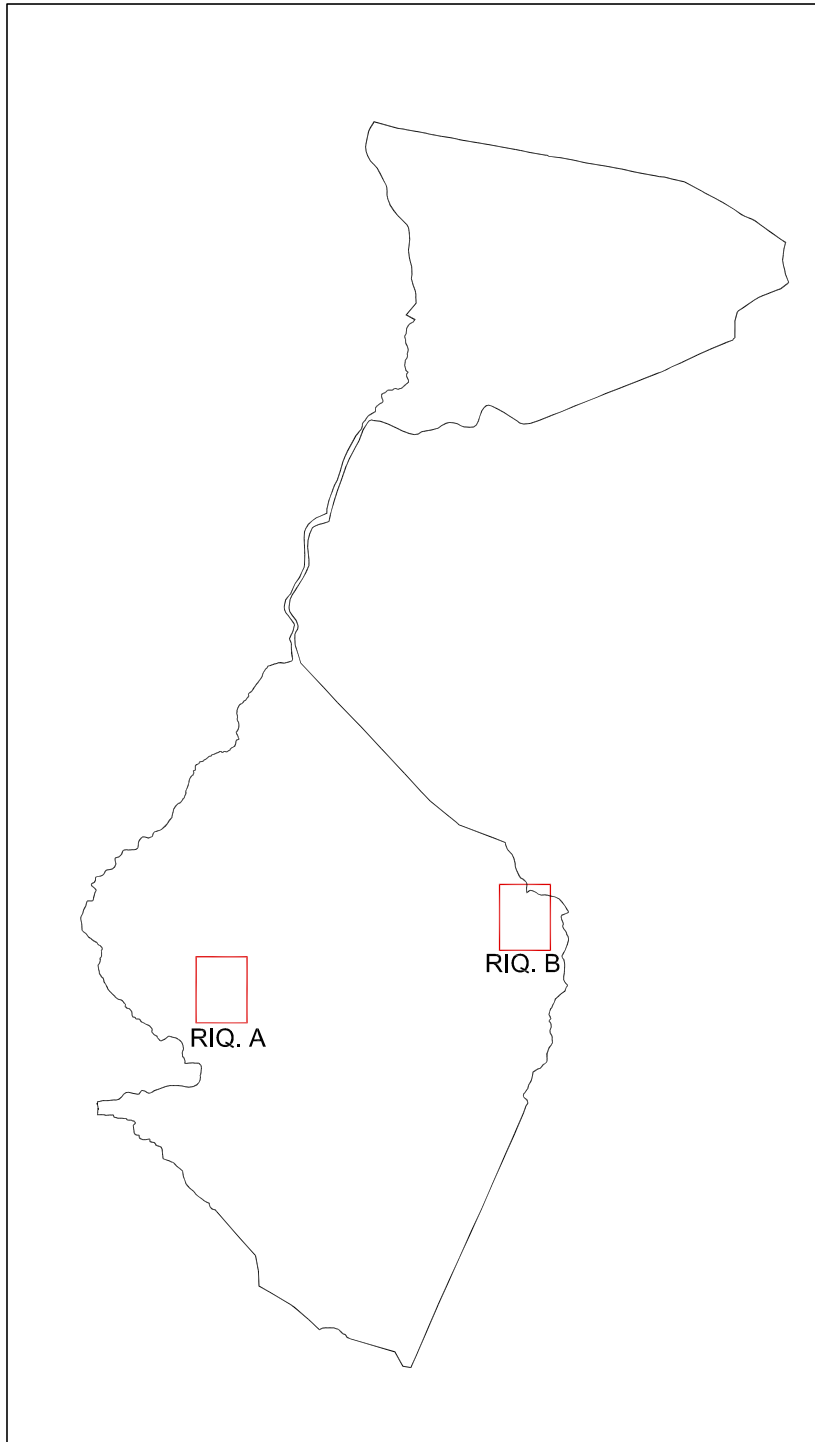

INQUADRAMENTO GENERALE

COMUNE DI VEDESETA  
- Provincia di Bergamo -

**PIANO DI GOVERNO  
DEL TERRITORIO**

Oggetto:	Tavola n.:
<b>DOCUMENTO DI PIANO</b>	<b>1.3 N</b>
scala:	<b>Previsioni di pianificazione sovracomunale</b>
1:2.000	
data:	
Aprile 2016	

*Adozione con provvedimento commissariale prot. n.1274 del 15.10.2015 ed approvazione con provvedimento commissariale prot. n.289 del 19.02.2016, del Dott. Arch. Ermes Barba commissario ad Acta per il PGT di Vedeseta, di cui alla nomina regionale intervenuta con la Dgr n. X/3195 del 26/02/2015.*

Sindaco: Arrigoni Silvestro

AGGIORNAMENTI	Data	Descrizione
a	Ottobre 2015	Elaborato modificato/integrato a seguito del decreto di adozione del commissario ad acta del 15/10/2015 Prot. n°1274
b	Aprile 2016	Elaborato modificato/integrato a seguito del decreto di approvazione del commissario ad acta del 19/02/2016 Prot. n°289
c		
d		

**PAPETTI**  
PIANIFICAZIONE, SVILUPPO E DIFESA DEL TERRITORIO

via s. calvi 35, Piazza Brembana (BG) - tel/fax 0345/81058 - e-mail: info@studiopapetti.com