

LEGENDA

Confine comunale

- CARATTERI ANTROPICI

Insedimenti di carattere rurale

- Chiesa, parrocchia, pieve, oratorio
- Torre, castello
- Strutture ricettive d'interesse collettivo
- Mulini
- Altri elementi puntali

- CARATTERI NATURALI

Vette (da PTCP)

Elementi d'interesse naturalistico (da PTCP)


- Malghe e cascine
- Nuclei rurali permanenti
- Roccoli
- Corsi d'acqua areali
- Torrente Enna
- Passi

Uso suolo aree urbanizzate

- Nuclei rurali permanenti
- Insediamenti produttivi agricoli
- Tessuto residenziale discontinuo
- Tessuto residenziale rado e nucleiforme
- Tessuto residenziale sparso
- Bacini idrici naturali
- Reti stradali e spazi accessori
- Strada principale

Uso suolo aree agricole forestali

- Prati permanenti in assenza di specie arboree ed arbustive
- Prati permanenti con presenza di specie arboree ed arbustive sparse
- Praterie naturali d'alta quota con assenza di specie arboree ed arbustive
- Praterie naturali d'alta quota con presenza di specie arboree ed arbustive sparse
- Boschi di latifoglie a densità media e alta
- Boschi di latifoglie a densità bassa
- Boschi di conifere a densità media e alta
- Boschi misti a densità media e alta
- Vegetazione rada
- Cespuglieti
- Cespuglieti con presenza significativa di specie arbustive alte ed arboree
- Cespuglieti in aree agricole abbandonate
- Spiagge, dune ed alvei ghiaiosi
- Accumuli detritici e affioramenti litoidi privi di vegetazione
- Aree degradate non utilizzate e non vegetate

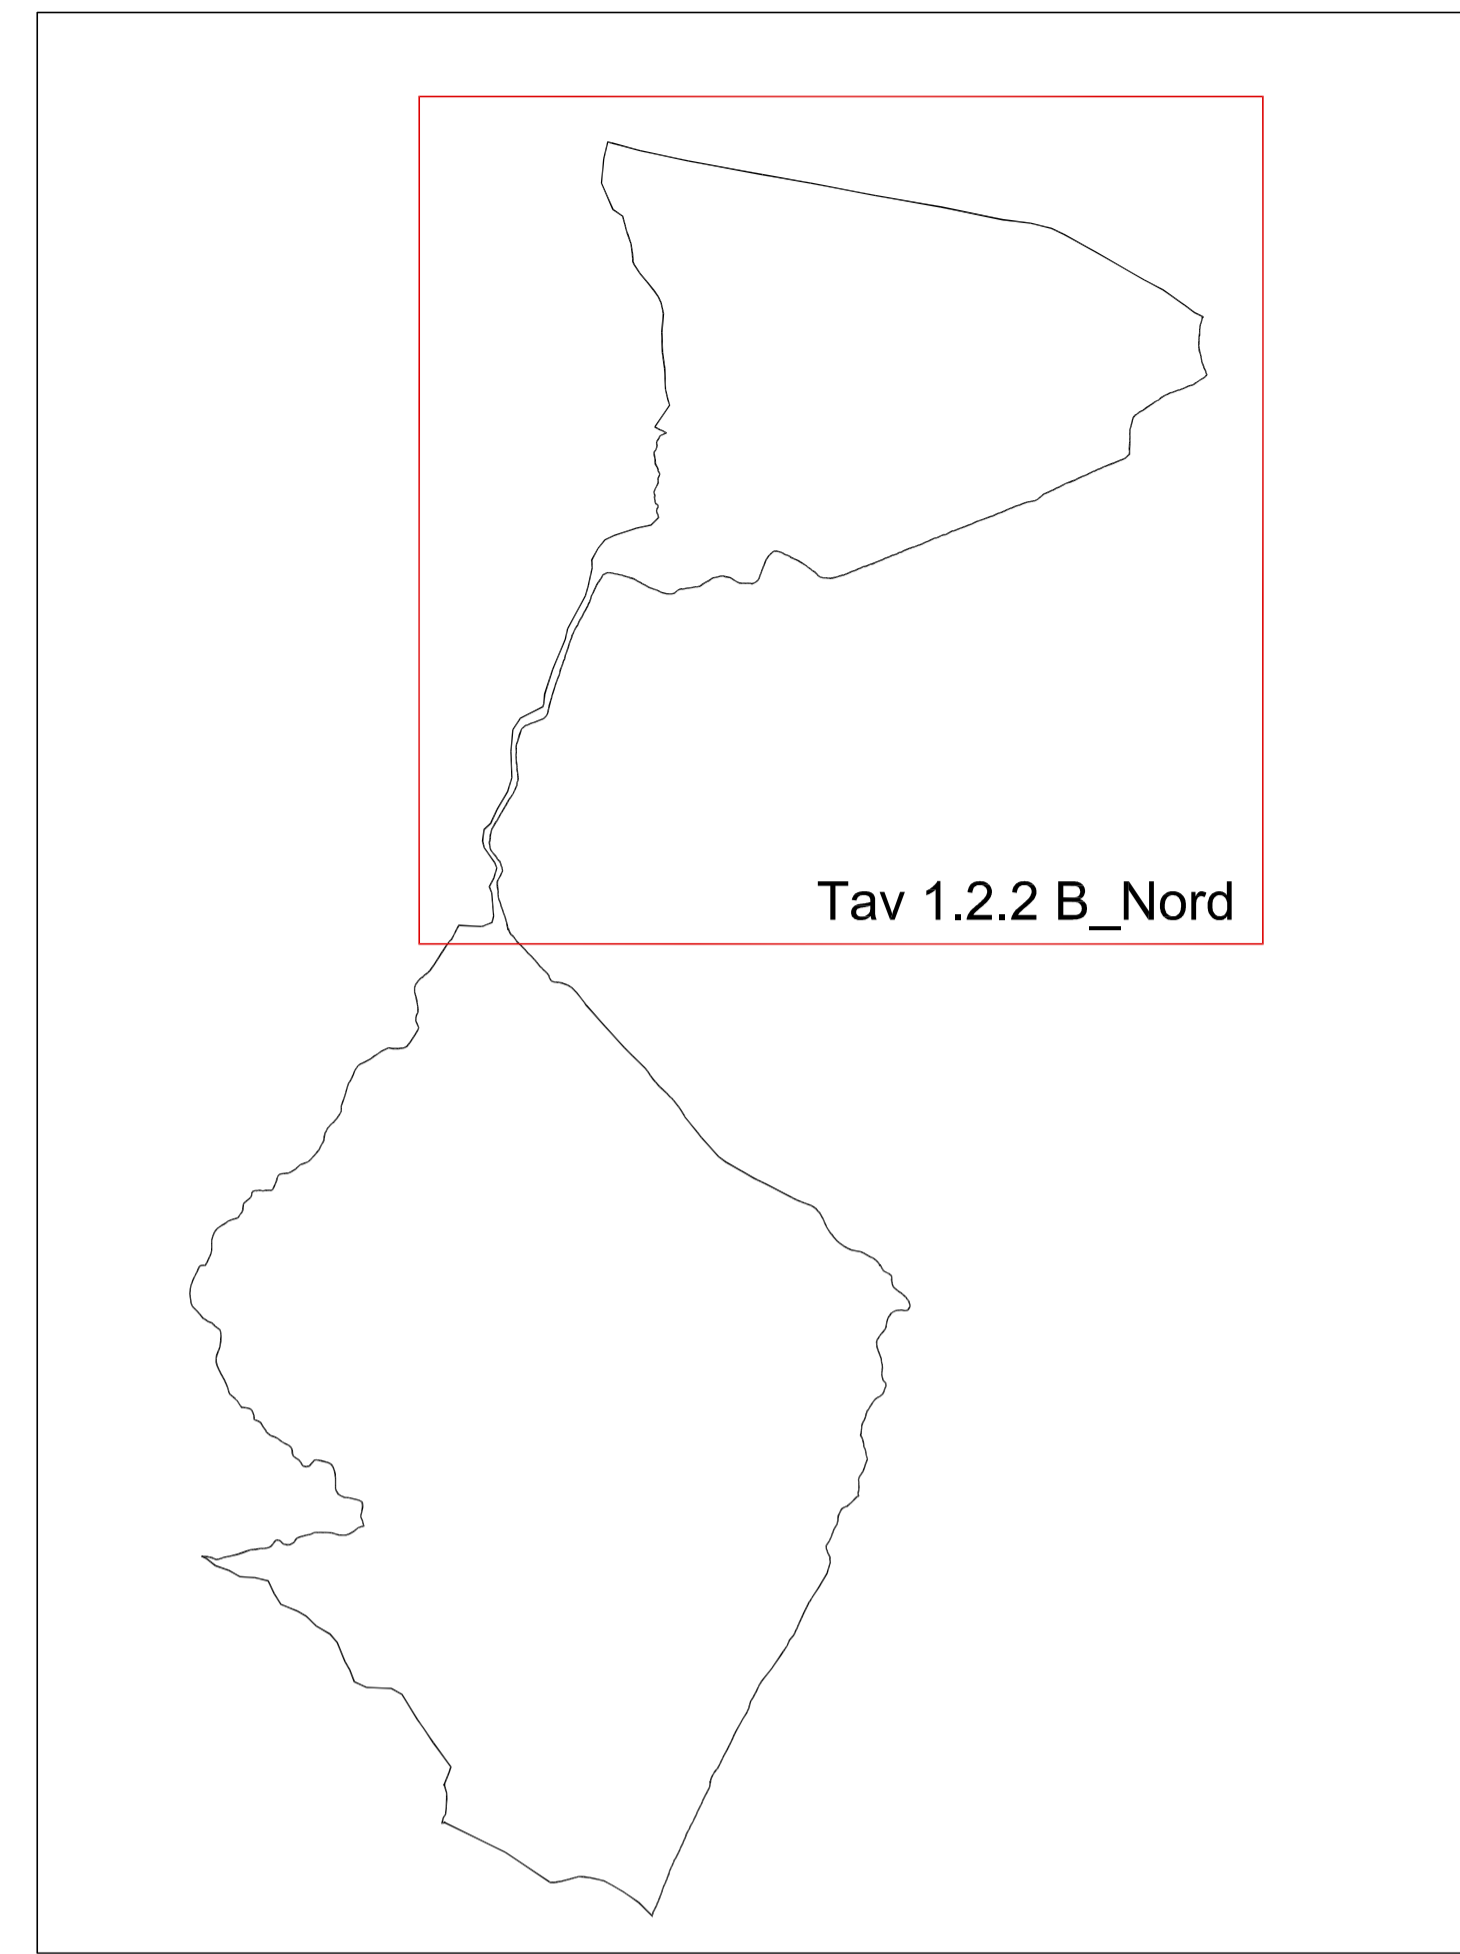

INQUADRAMENTO GENERALE

COMUNE DI VEDESETA
- Provincia di Bergamo -

PIANO DI GOVERNO DEL TERRITORIO

Oggetto:	DOCUMENTO DI PIANO	Tavola n.:	1.2.2 B NORD
scala:	1:10.000		
data:	Aprile 2016		
	Uso del suolo e semiologia		

Adozione con provvedimento commissariale prot. n.1274 del 15.10.2015 ed approvazione con provvedimento commissariale prot. n.289 del 19.02.2016, del Dott. Arch. Ermes Barba commissario ad Acta per il PGT di Veduggio, di cui alla nomina regionale intervenuta con la Dgr n. X/3195 del 26/02/2015.

Sindaco: Arrigoni Silvestro

AGGIORNAMENTI	Data		Descrizione	
	a	Ottobre 2015	Elaborato modificato/integrato a seguito del decreto di adozione del commissario ad acta del 15/10/2015 Prot. n°1274	
	b			
	c			
	d			