



RIQ. A - Località Avolasio - scala 1:2.000

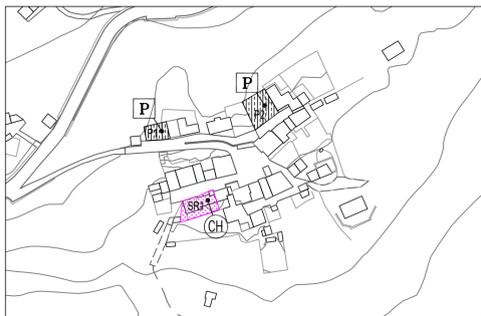

RIQ. D - Località Lavina - scala 1:2.000

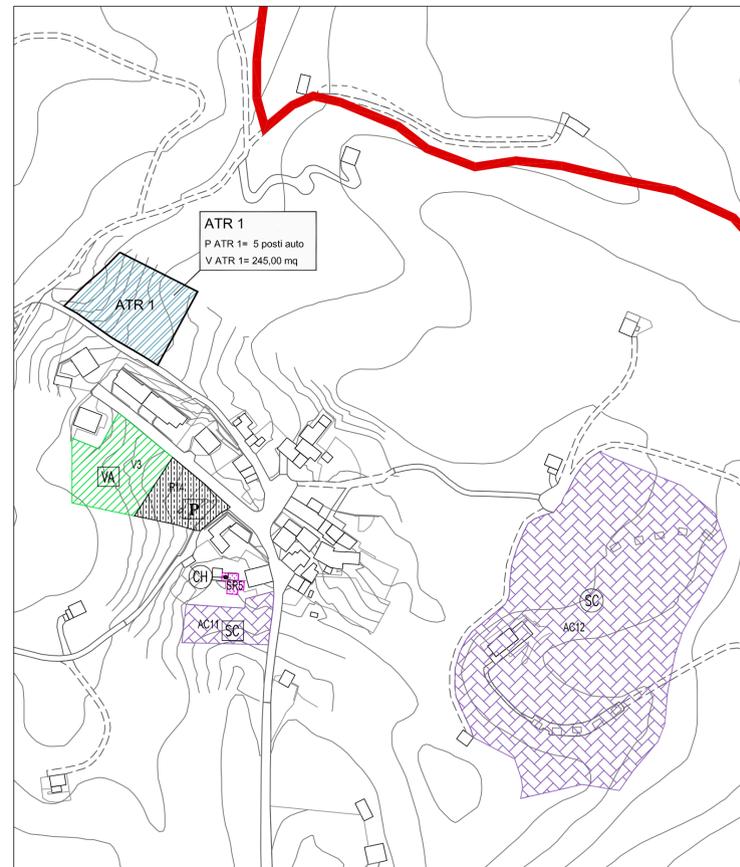

RIQ. B - Località Reggetto - scala 1:2.000


LEGENDA

- Parcheggi
- Verde pubblico
- Verde sportivo
- Servizi religiosi
- Attrezzature collettive
- Impianti tecnologici


Nomenclatura delle destinazioni specifiche

- Cimitero
- Chiese e cappelle
- Attrezzature religiose
- Sala polifunzionale
- Municipio
- Ufficio postale
- Ambulatorio
- Scuola dell'infanzia e primaria
- Servizi comunali
- Impianti tecnologici
- Parcheggi
- Verde ricreativo sportivo
- Verde attrezzato
- Esistente Di previsione

Parcheggi			Servizi religiosi		
N.	SF	REALIZZATO	N.	SF	REALIZZATO
P1	121,20	-	SR1	241,45	241,45
P2	258,80	-	SR2	332,55	332,55
P3	1.225,20	-	SR3	559,55	559,55
P4	273,50	-	SR4	663,65	663,65
P5	134,35	-	SR5	102,55	102,55
P6	655,70	-	TOTALE	1.899,75	1.899,75
P7	721,45	-	Attrezzature di interesse collettivo		
P8	156,00	-	N.	SF	REALIZZATO
P9	2.224,20	1.204,65	AC1	7.372,20	-
P10	161,65	-	AC2	2.261,75	2.261,75
P11	1.479,20	-	AC3	3.329,65	-
P12	136,85	-	AC4	1.002,50	1.002,50
P13	242,70	242,70	AC5	961,35	961,35
P14	1.179,50	-	AC6	107,20	107,20
PATR1	100,00	-	AC7	315,60	315,60
PATR2	60,00	-	AC8	245,00	245,00
TOTALE	9.130,30	1.447,35	AC9	715,20	715,20
Verde pubblico e sportivo			AC10	2.637,40	-
N.	SF	REALIZZATO	AC11	1.158,45	-
V1	17.638,20	-	AC12	18.918,60	18.918,60
V2	442,05	-	TOTALE	39.024,90	24.527,20
V3	2.095,95	-	Impianti tecnologici		
VS1	11.136,00	11.136,00	N.	SF	REALIZZATO
VATR1	245,00	-	IT1	728,00	728,00
VATR2	152,00	-	TOTALE	728,00	728,00
TOTALE	31.709,20	11.136,00			

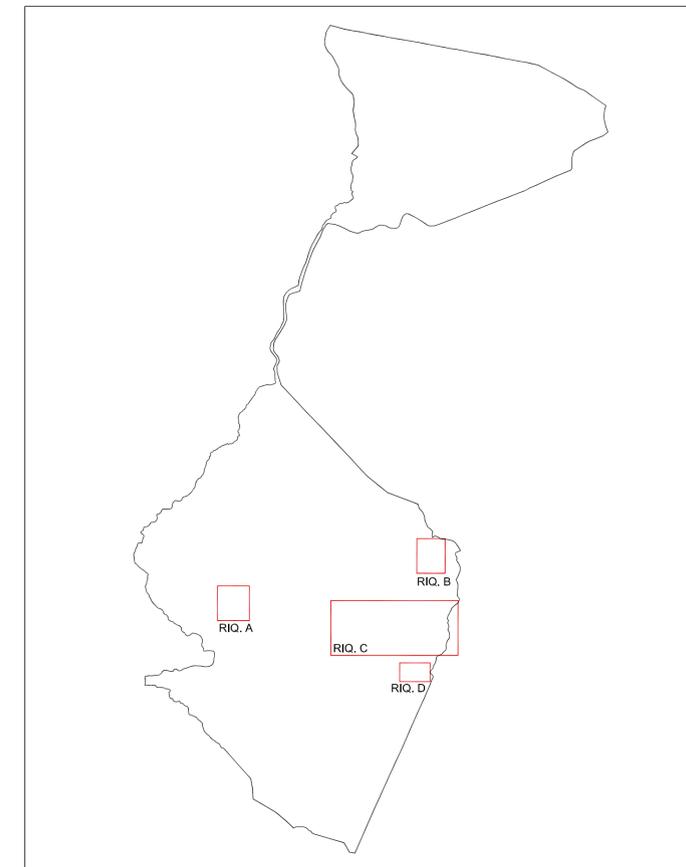

INQUADRAMENTO GENERALE

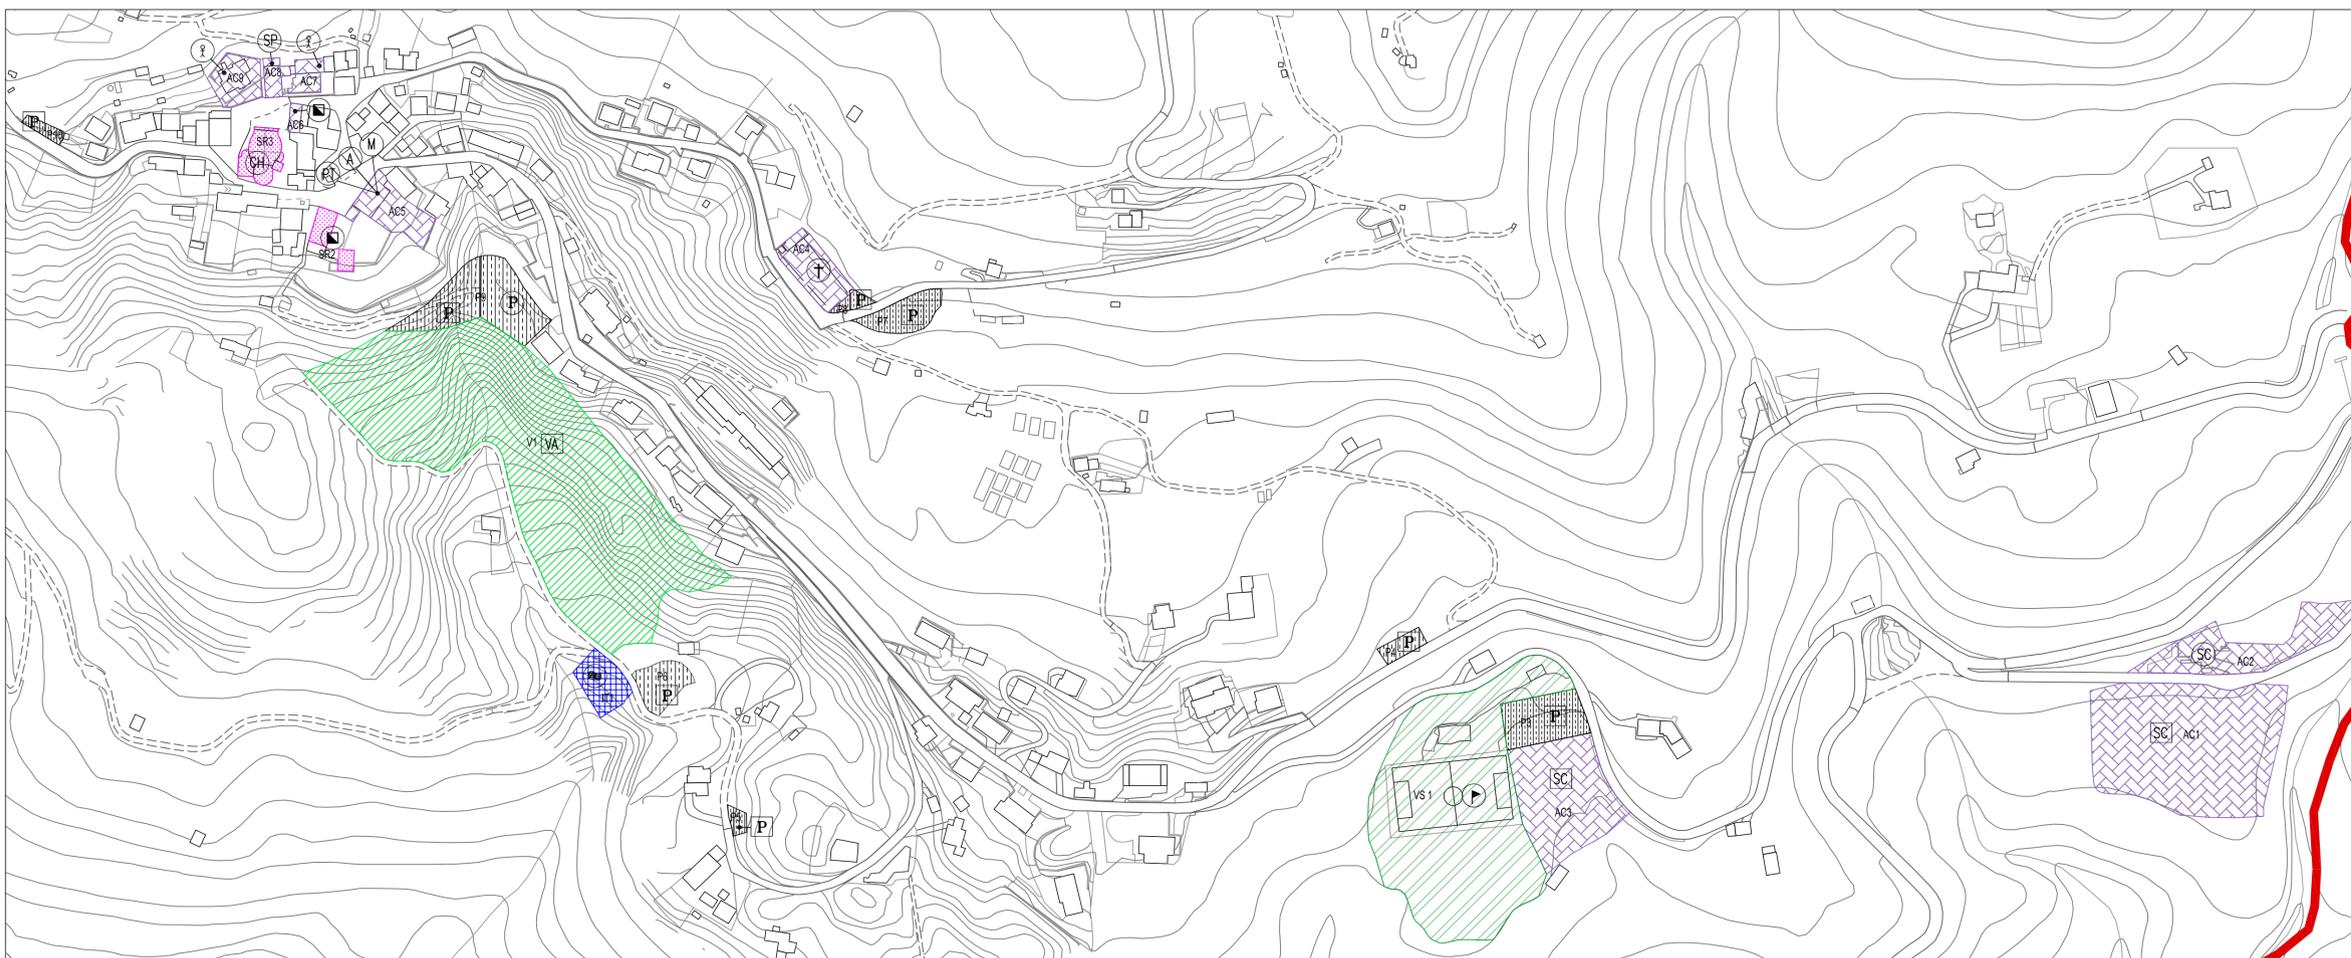

RIQUADRO C - Nucleo principale - scala 1:2.000

COMUNE DI VEDESETA
- Provincia di Bergamo -

**PIANO DI GOVERNO
DEL TERRITORIO**

Oggetto:	PIANO DEI SERVIZI	Tavola n.:	2.2 A/1
scala:	1:2.000		
data:	Aprile 2016		
	Sistema dei servizi		



Adozione con provvedimento commissariale prot. n.1274 del 15.10.2015 ed approvazione con provvedimento commissariale prot. n.289 del 19.02.2016, del Dott. Arch. Ermes Barba commissario ad Acta per il PGT di Veduggio, di cui alla nomina regionale intervenuta con la Dgr n. X/3195 del 26/02/2015.

Sindaco: Arrigoni Silvestro

AGGIORNAMENTI	Data	Descrizione
a	Ottobre 2015	Elaborato modificato/integrato a seguito del decreto di adozione del commissario ad acta del 15/10/2015 Prot. n°1274
b	Aprile 2016	Elaborato modificato/integrato a seguito del decreto di approvazione del commissario ad acta del 19/02/2016 Prot. n°289
c		
d		