


LEGENDA


-  Confine comunale
- Rete fognaria**
-  Collettori per acque bianche
-  Collettori per acque nere
-  Collettori per acque bianche / nere separate
-  Collettori per acque miste
-  Imhoff
-  Impianti tecnologici (depuratore)
-  Scolmatore
- Rete Acquedotto**
-  Tubazione acquedotto
-  Bacino di raccolta
-  Sorgente

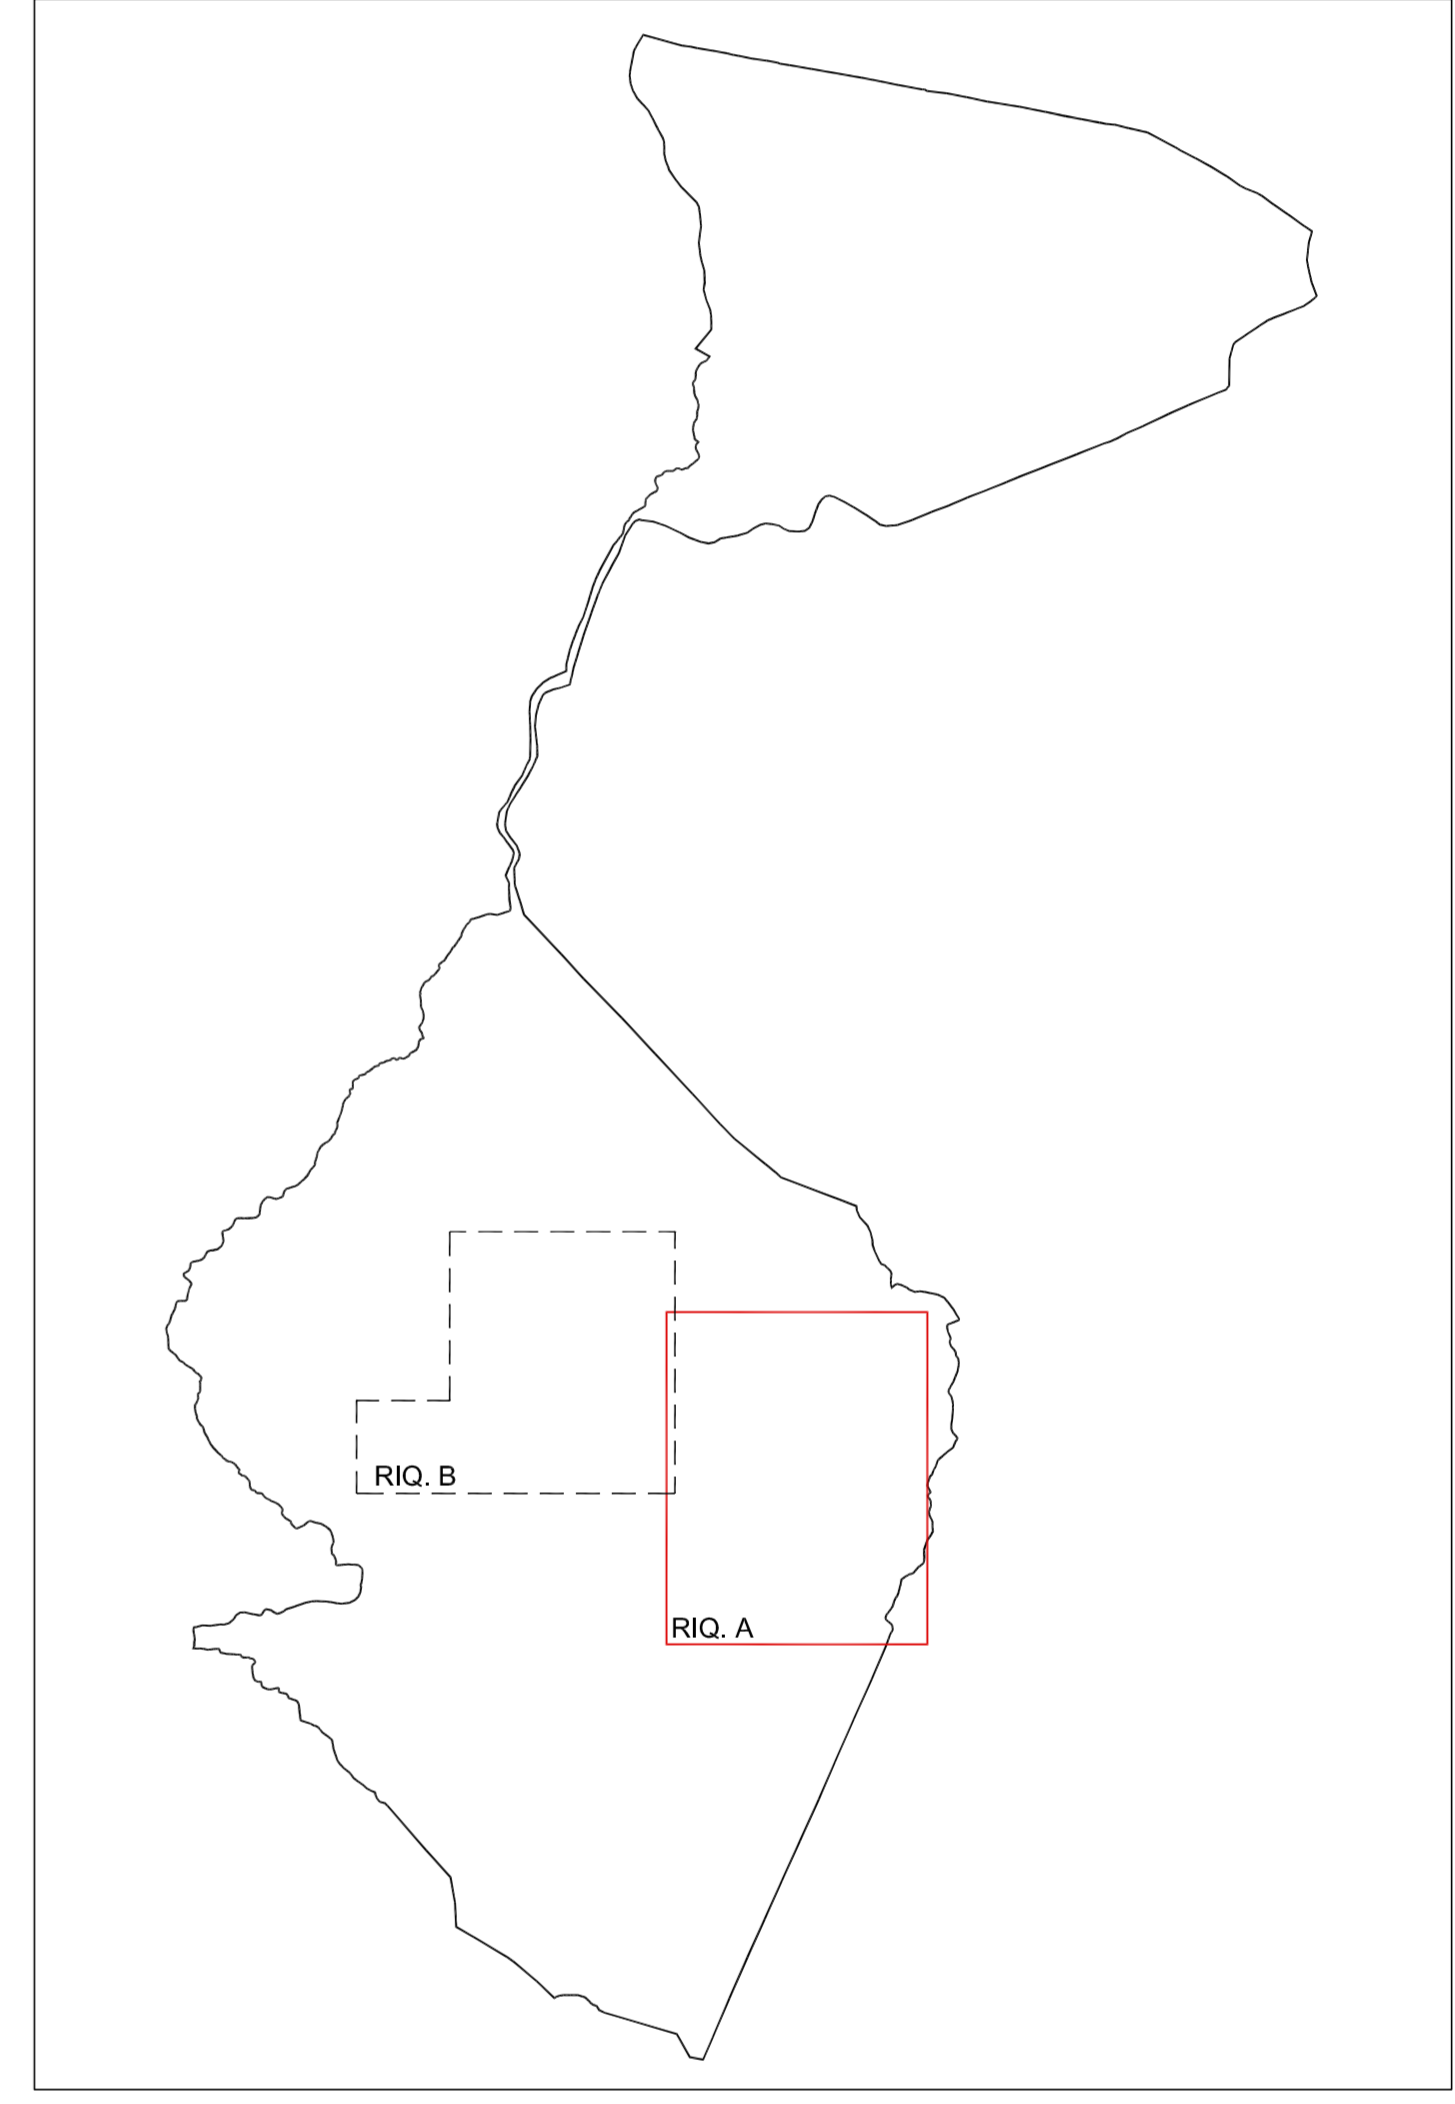

INQUADRAMENTO GENERALE

COMUNE DI VEVESETA
- Provincia di Bergamo -

**PIANO DI GOVERNO
DEL TERRITORIO**
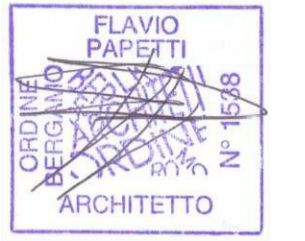
| | | | |
|----------|--------------------------|---|---|
| Oggetto: | PIANO DEI SERVIZI | Tavola n.: | 2.2 A/2 Riq. A |
| scala: | 1:2.000 | | |
| data: | Aprile 2016 | Carta dei Sottoservizi Rete Acquedotto - Rete Fognaria |  |

Adozione con provvedimento commissariale prot. n.1274 del 15.10.2015 ed approvazione con provvedimento commissariale prot. n.289 del 19.02.2016, del Dott. Arch. Ermo Barba commissario ad Acta per il PGT di Veveseta, di cui alla nomina regionale intervenuta con la Dgr n. X/3195 del 26/02/2015.

Sindaco: Arrigoni Silvestro

| A G O D O I N V E N I T E | Data | Descrizione |
|---|--------------|--|
| a | Ottobre 2015 | Elaborato modificato/integrato a seguito del decreto di adozione del commissario ad acta del 15/10/2015 Prot. n°1274 |
| b | | |
| c | | |
| d | | |

RIQUADRO A - Nucleo principale / Località Lavina / Località Reggetto - scala 1:2.000