

**LEGENDA**

**CORSI D'ACQUA APPARTENENTI AL RETICOLO PRINCIPALE**

Alveo di corso d'acqua con andamento corrispondente rispetto a quanto riportato sulla base catastale

**CORSI D'ACQUA APPARTENENTI AL RETICOLO MINORE**

Alveo di corso d'acqua con andamento corrispondente rispetto a quanto riportato sulla base catastale

Alveo di corso d'acqua non coincidente (deviazione per cause naturali e/o antropiche) rispetto a quanto riportato sulla base catastale, oppure porzione di corso d'acqua non riportato su base catastale (l'alveo è però in continuità, a monte e/o a valle, con quanto riportato sulla base catastale), oppure corso d'acqua non presente su base catastale ma ritenuto significativo.

**ELEMENTI CORRELABILI AL RETICOLO MINORE MA PRIVI DI FUNZIONALITA' IDRAULICA**

Alveo di corso d'acqua riportato sulla base catastale, ma privo di funzione idraulica. Per le aree ancora iscritte alla partita catastale "Acque esenti da estimo" vi sono talora i presupposti per sdemianizzazione.


**ELEMENTI IDROGRAFICI PRIVATI**

Alveo di corso d'acqua identificabile sulla base catastale in quanto iscritto alla partita catastale "acque esenti da estimo" ma correlato a derivazioni per forza motrice (ora dismessa - Molino del Merlo)

**FASCE DI RISPETTO**

**Fascia NA:** collocata in adiacenza all'alveo dei corsi d'acqua del reticolo minore e principale non gestito da consorzi di bonifica, è sempre presente, si sviluppa a partire dal limite esterno dell'alveo ed è individuata in base a ragioni di tutela della pubblica incolumità, protezione del demanio idrico, fluviale e delle caratteristiche proprie dei corsi d'acqua.

**Fascia E:** quando presente, può svilupparsi entro l'alveo, su entrambe le sponde e sulle aree poste su uno od entrambi i lati del corso d'acqua. Non ha ampiezza minima. È individuata in base a ragioni di conservazione e protezione dei caratteri naturali dei corsi d'acqua e delle relative pertinenze o delle emergenze paesistiche (esempio testate di emergenze khiche). Comprende quindi le aree in cui le emergenze paesistiche od i caratteri naturali sono ben conservati, e per questo meritevoli di tutela.

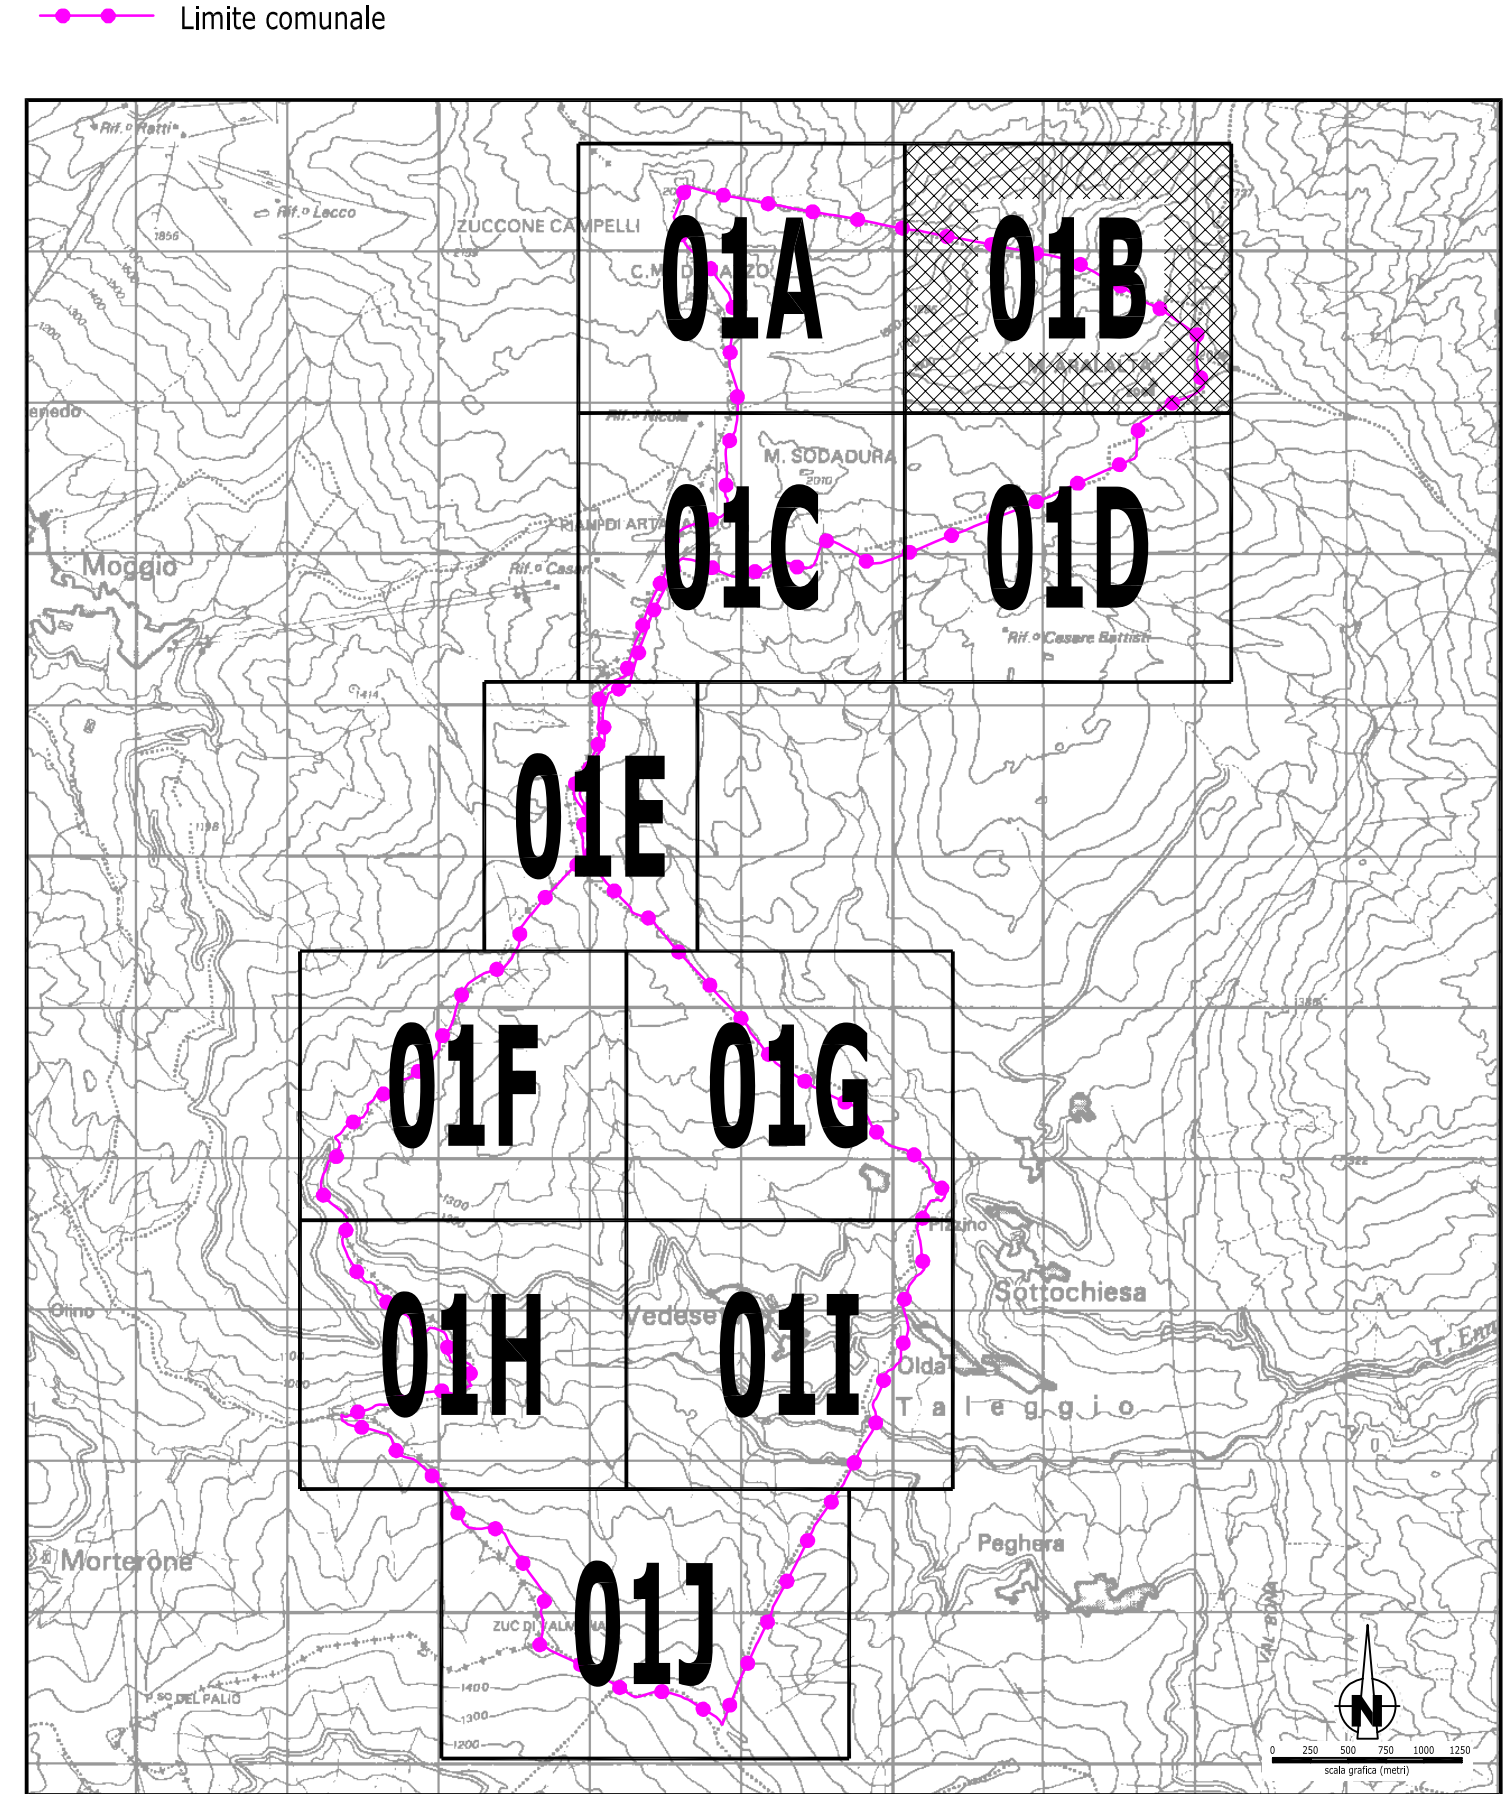

**COMPITENTE**

AMMINISTRAZIONE COMUNALE DI VEVESETA  
Piazza Don Antonio, 1 - 35013 VEVESETA (BG)

**REALIZZAZIONE E VISTO RESPONSABILE TECNICO DELLE ATTIVITA'**

ERA  
Via Provinciale Spole 240 - 24127 BERGAMO (BG)  
Tel: +39 035 2251081 Email: mail@era.it

**DATA EMISSIONE** Luglio 2015 **FOGLIO** 01B **SCALA** 1:2.000

**PROGETTO** FUNZIONI DI POLIZIA IDRAULICA SUL RETICOLO MINORE  
Art. 3, comma 114, L.R. 1/2000 - DGR N/2591/2014

**OSSERVATO** INDIVIDUAZIONE DEL RETICOLO IDRICO MINORE, PRINCIPALE E DELIMITAZIONE DELLE FASCE DI RISPETTO

REV./N	DATA	NOTE REVISIONE
01	-	-
02	-	-
03	-	-