

1. SERVIZI PER LA SOSTA DI AUTOVEICOLI

TABELLA 1. PARCHeggi PUBBLICI E PRIVATI DI USO PUBBLICO		
Superficie aree destinate a parcheggi	Sup. territoriale mq	
P01 Via J.F. Kennedy	164,20	
P02 Via J.F. Kennedy	400,66	
P03 Via Garibaldi	199,29	
P04 Via Mazzini	36,79	
P05 Via Mazzini	166,16	
P06 Viale dei carpini	149,48	
P07 Viale dei carpini	78,47	
P08 Viale dei carpini	89,11	
P09 Viale dei noci	882,15	
P10 Via Garibaldi	511,90	
P11 Via Monte Grappa	1.422,35	
P12 SP 76	495,13	
P13 SP 76	674,27	
P14 SP 76	71,84	
P15 Via XI Febbraio	109,04	
P16 Piazza Papa Giovanni XXIII	199,59	
P17 Via Don Giovanni Paganessi	302,22	
P18 Via San Felice	1.039,74	
P19 Via dei casai	101,18	
P20 Via dei casai	834,09	
P21 Via dei casai	376,94	
P22 Via Volpera	1.003,09	
P23 Via alla fonte	247,50	
P24 Via Foppa	339,48	
P25 Via delle cascate	88,01	
P26 Via San Felice	638,62	
P27 Via Legner	533,25	
P28 Via San Felice	402,45	
P29 Via degli Alpini	1.531,69	
P30 Via San Felice	150,79	
P31 Via San Felice	462,26	
P32 Via San Felice	130,37	
TOTALE	13.832,11	

2. SERVIZI PER IL VERDE, SPORT E TEMPO LIBERO

TABELLA 2A. VERDE PUBBLICO O DI USO PUBBLICO		
Superficie aree destinate a verde pubblico	Sup. territoriale mq	
VP01 Viale dei carpini	2.056,01	
VP02 Via Garibaldi	800,74	
VP03 Lungolago	1.064,81	
VP04 Lungolago	729,13	
VP05 Lungolago	62,75	
VP06 Lungolago	243,24	
VP07 Parco Italia	9.088,53	
VP08 Lungolago	4.028,43	
VP09 Lungolago	3.506,44	
VP10 Cimitero 1	2.200,64	
VP11 Cimitero 2	906,81	
VP12 Campo Sportivo	1.763,49	
VP13 Parco di Via Loj	7.338,58	
VP14 Via XI Febbraio	876,39	
VP15 Via dei Casai	736,59	
VP16 Via San Felice	754,37	
VP17 Via San Felice	13.606,56	
VP18 Via San Felice	531,32	
VP19 Via degli Alpini	1.176,66	
TOTALE	51.491,45	

TABELLA 2B. AREE PER ATTIVITÀ SPORTIVE		
Superfici destinate ad attività sportive	Sup. territoriale mq	
SP01 Campo Sportivo	2.649,19	
SP02 Campo Basket	1.078,35	
TOTALE	3.727,54	

3. SERVIZI DI INTERESSE COLLETTIVO DI INT. COMUNALE E SOVRACOMUNALE

TABELLA 3A. SERVIZI DI INTERESSE COMUNALE E SOVRACOMUNALE		
Superfici aree destinate a servizi pubblici di interesse comunale	Sup. territoriale mq	
IC01 Struttura polifunzionale	5.493,66	
IC02 Spazio att. parrocchiali	172,84	
IC03 Pro Loco	30,65	
IC04 Sala Civica - Uff. Turismo	118,91	
IC05 Struttura polifunzionale	592,39	
IC06 Strut. polif. - Municipio	178,27	
IC07 Spazio attività pubblica	248,59	
IC08 Sede Associazioni	232,70	
IC09 Casa della gente	368,84	
IC10 Cimitero	1.682,06	
IC11 Struttura polifunzionale	3.963,65	
IC12 Casa di riposo	382,00	
IC13 Piazzola ecologica	1.502,06	
TOTALE	15.017,55	


TABELLA 3B. SERVIZI PER ATTIVITÀ DI CULTO		
Superfici destinate a servizi di culto	Sup. territoriale mq	
CU01 Chiesa Parrocchiale	492,78	
CU02 Campanile	33,17	
CU03 Santella	36,82	
CU04 Santella	18,01	
CU05 Santella	14,06	
CU06 Santella	6,42	
CU07 Santella	44,87	
CU08 Santella	6,50	
CU09 Santella	20,29	
TOTALE	672,92	

4. DOTAZIONE DI STRUTTURE DESTINATE ALL'ISTRUZIONE

TABELLA 4. ISTITUTI SCOLASTICI		
Superfici aree destinate a istruzione	Sup. territoriale mq	
IS01 Plesso scolastico	7.945,43	
IS02 Scuola Materna	2.029,70	
TOTALE	10.575,13	

5. DOTAZIONE DI SERVIZI PUBBLICI

TABELLA 5. SERVIZI PUBBLICI		
Superfici aree destinate a servizi pubblici	Sup. territoriale mq	
Tab. 1 Parcheggi (P)	13.832,81	
Tab. 2a Verde (VP)	51.491,45	
Tab. 2b Verde Sportivo (SP)	3.727,54	
Tab. 3a Interesse Comunale (IC)	15.017,55	
Tab. 3b Culto (CU)	672,92	
Tab. 4 Istruzione (IS)	10.575,13	
TOTALE	95.317,40	

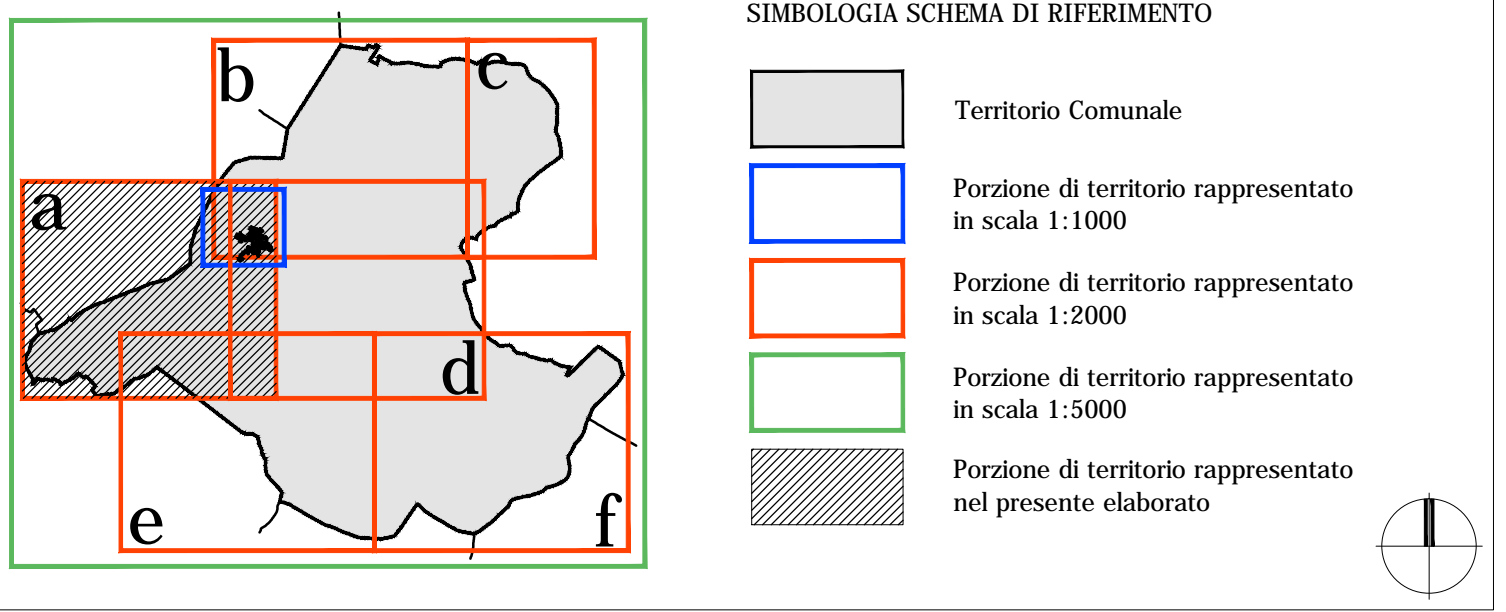

LEGENDA

Perimetro comunale

SISTEMA AMBIENTALE

- Area Lagunare (AL)
- Corso d'Acqua
- Vegetazione Palustre (VPA)
- Area verdi di rilevanza paesistica (VRP)

SISTEMA INSEDIATIVO

- Nucleo di Antica Formazione (NAF)
- Ambito di trasformazione (AT)
- Tessuto urbano per nuova edificazione (NE)
- Area antropizzate
- Perimetro Centro Abitato

SISTEMA INFRASTRUTTURALE

- Fascia di rispetto stradale
- Viabilità pedonale esistente
- Parcheggio pubblico o di uso pubblico

SISTEMA DEI SERVIZI

- SERVIZI PER ISTITUTI SCOLASTICI (IS)
 - Area per attività scolastiche
 - Edifici scolastici
- SERVIZI PER ATTREZZATURE DI INTERESSE COMUNALE E SOVRACOMUNALE (IC)
 - Area per funzioni amministrative assistenziali culturali esistenti e o di nuovo impianto
 - Edificio Pubblico o di uso pubblico
- SERVIZI PER CULTO (CU)
 - Edifici di culto
- SERVIZI PER LO SVAGO E LA SOCIALITA' (VP)
 - Verde Pubblico o di uso pubblico
- SERVIZI PER ATTIVITA' SPORTIVE (SP)
 - Area per attività sportive

ALTRI SERVIZI

- Sorgente acqua minerale
- Sorgente acqua potabile
- Zona di tutela assoluta sorgenti (raggio 10 mt)
- Area di rispetto sorgenti (raggio 200 mt)

Comune di Monasterolo del Castello
Provincia di Bergamo

MAURIZIO TRUSSARDI
Ass. all'Urbanistica e Paesaggio
MAURIZIO TRUSSARDI
Valutazione Ambientale Strategica
Ingegnere ERIC PASINETTI
Studio Geologico
Geologo FABIO PLEBANI
Geologo ANDREA GRITTI
Reticolo Idrico Minore
Geologo FABIO PLEBANI
Geologo ANDREA GRITTI

data: **Febbraio 2015**

Adottato con DCC n. 6
del 10.04.2014
Approvato con DCC n. 21
del 22.12.2014

Documento di Piano
Servizi esistenti

04_02a
QUADRO CONOSCITIVO
Il Contesto Comunale

Collaboratori:
Federico Costa, Cristina Elvini,
Emma Anna Giambalvo, Valentina Guerini,
Arch. Paolo Pandegaglia
Progetto urbanistico

Walter Coccia & Tiziana Comi
architetti associati
via Giovanni Reich n. 68/B
24020 TORRE BOLDONE (BG) Italia eu

scala 1:2.000