


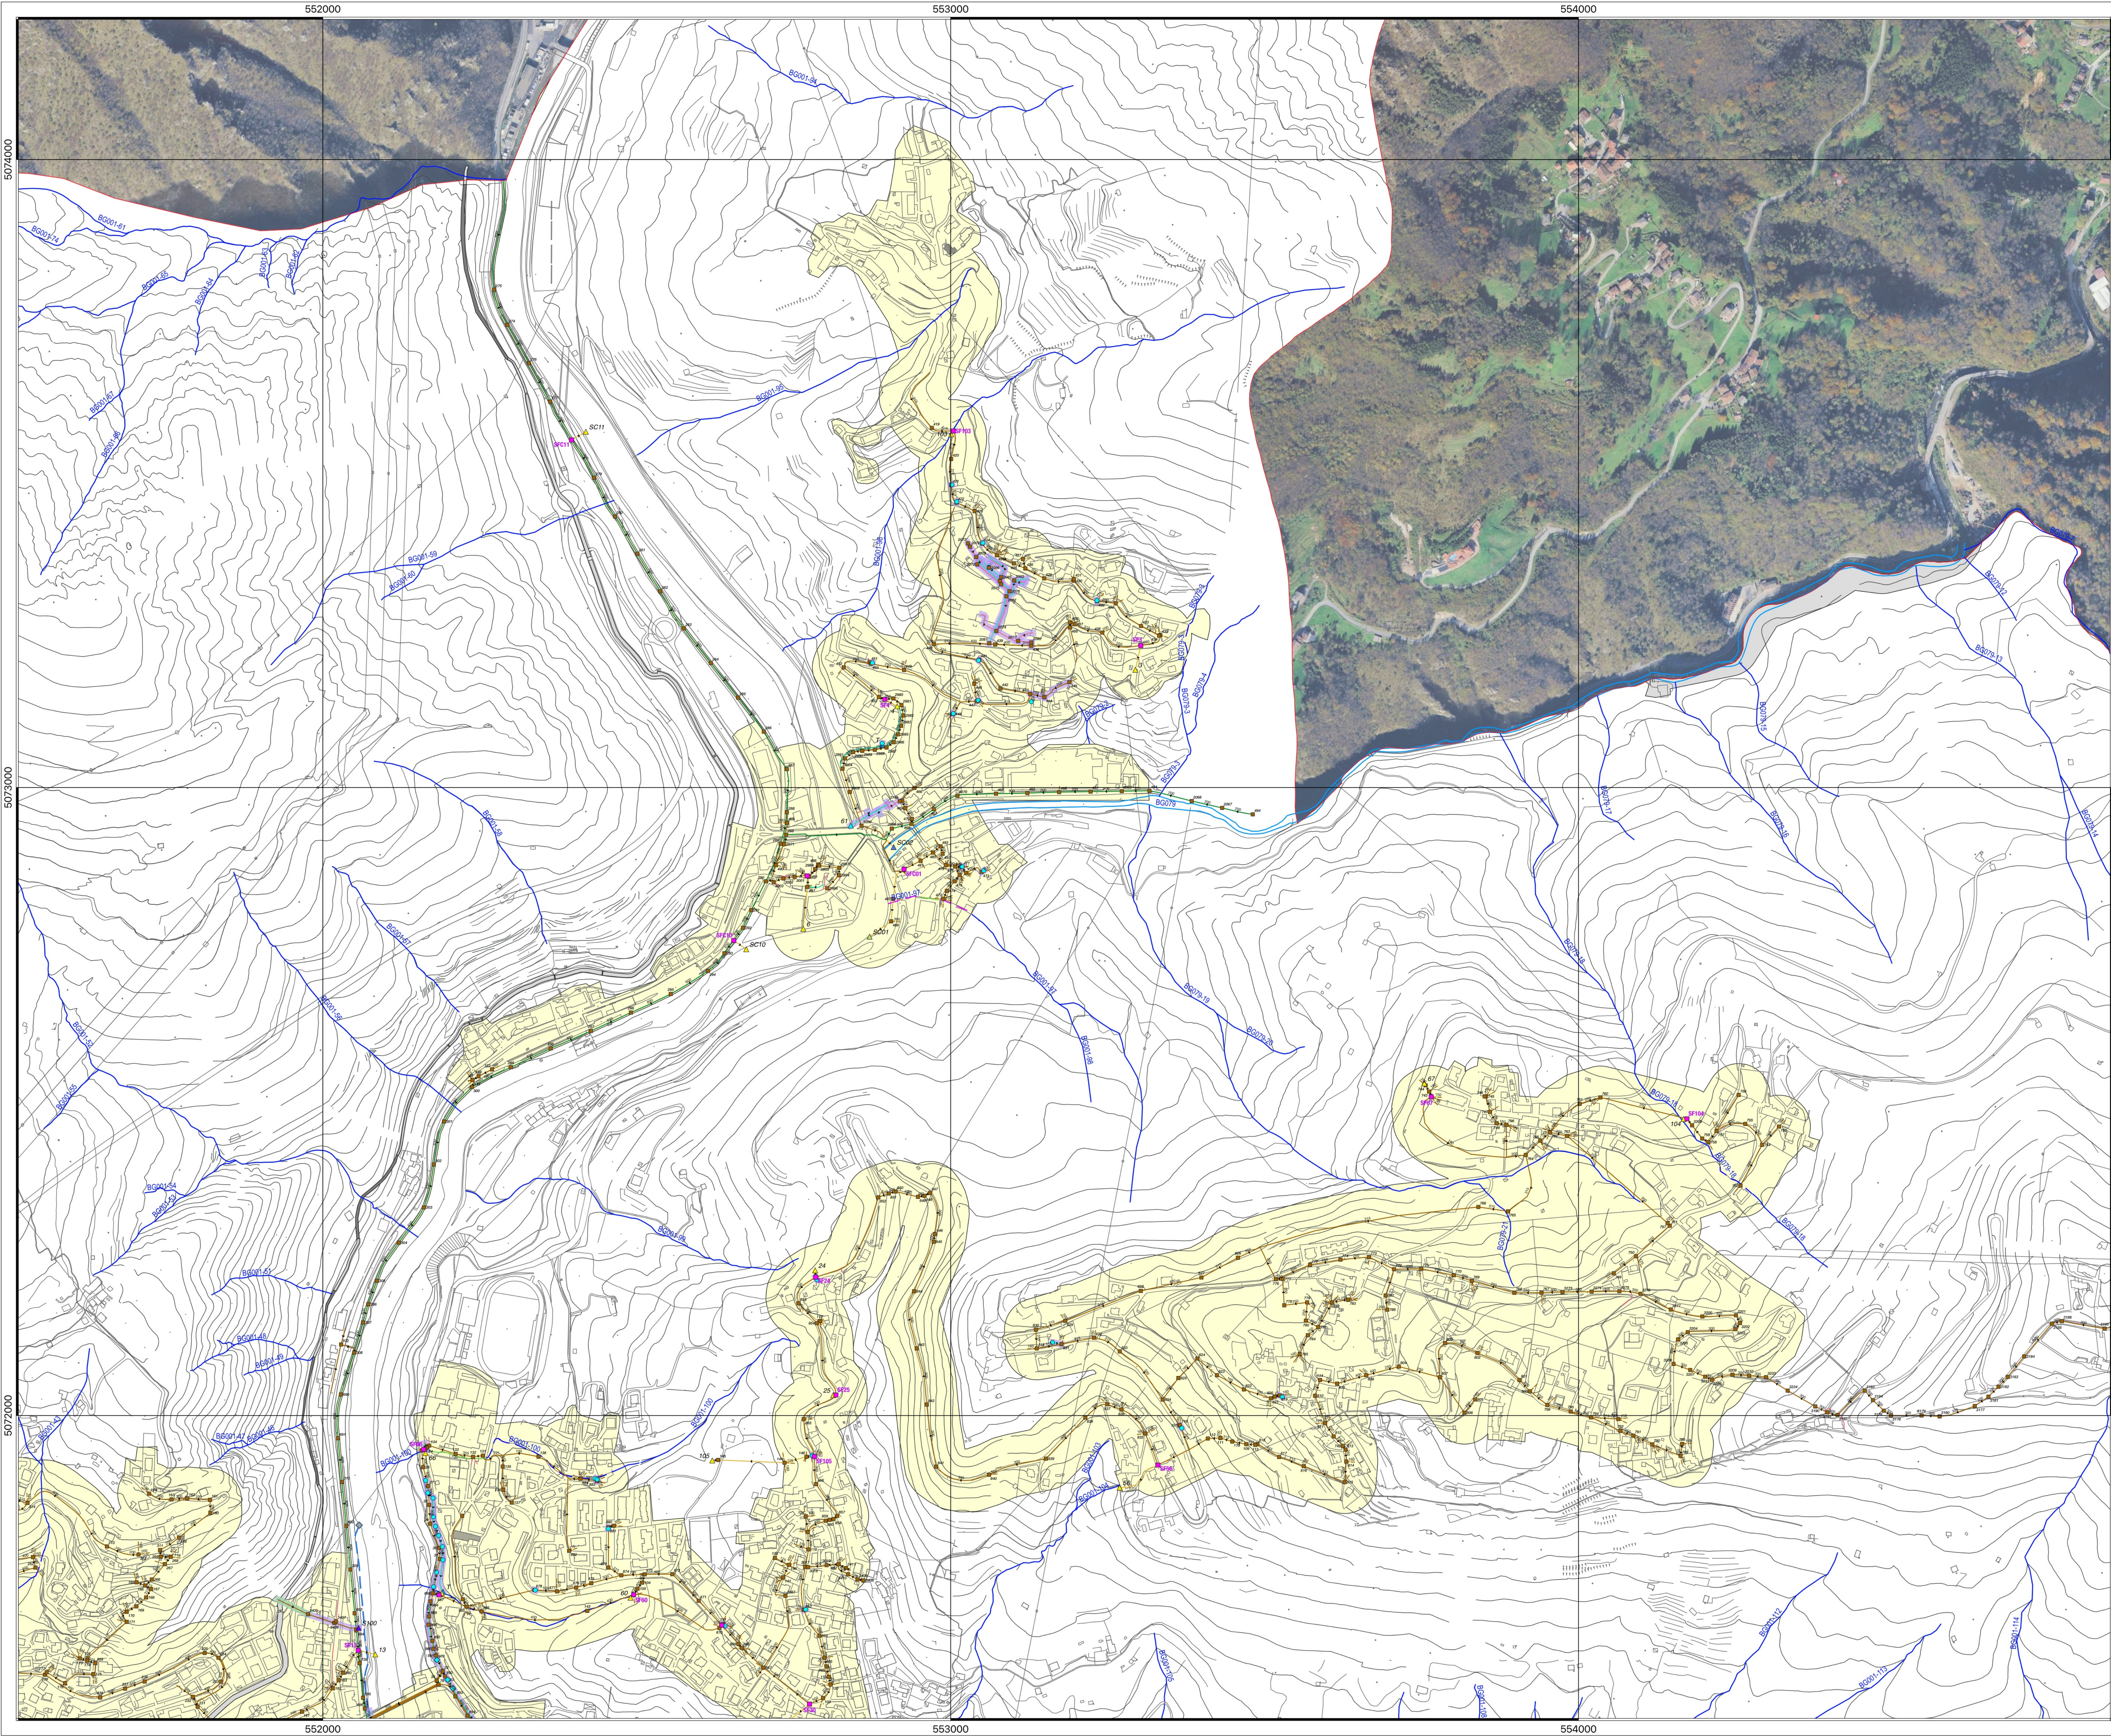

Depuratore

Impianto trattamento

Vasca Imhoff

Sforatore

Caditoia

Griglia

Scarico

Bypass depuratore

Da impianto depurazione

Da sfioratore

Da troppo pieno acque bianche

Da vasca Imhoff

Scarico di emergenza sollevamento

Scarico di emergenza/sfioratore

Scarico diretto acque bianche

Scarico diretto acque miste

Pozzetto disperdente

Cameretta

Direzione di flusso

Rete acque miste

Tratta collettrice

Tratta di rete

Allacciamento

Rete acque bianche

Rete acque reflue

Rete acque depurate

Rete acque sfiorate

Reticolo idrografico verificato

Tracciato incerto

Collettore terzi

Agglomerati

Agglomerato maggiore di 10.000 A.E.

Agglomerato minore di 2.000 A.E.

Insedimenti isolati

Reticolo idrografico

Alveo a cielo aperto - Reticolo Idrico Principale

Alveo a cielo aperto - Reticolo Idrico Minore

Alveo coperto - Reticolo Idrico Minore

Alveo intubato - Reticolo Idrico Minore

Alveo canalizzato - Reticolo Idrico Minore

Alveo da sdemanializzare - Reticolo Idrico Minore

Canale ENEL

Tracciato a cielo aperto

Tracciato in sotterraneo

Roggia Traini

Elementi puntuali

Attraversamento in subalveo

Opera di presa

Scarico di troppo pieno

Sforatore laterale

Tracciato

Tratto a cielo aperto appartenente al Reticolo Idrico Minore

Tratto in sotterraneo appartenente al Reticolo Idrico Minore

Tratto a cielo aperto privato

Tratto in sotterraneo privato

Roggia Traini

Tratto coperto privato

Limite comunale

COMUNE DI ZOGNO

PROVINCIA DI BERGAMO

DOCUMENTO SEMPLIFICATO DEL RISCHIO IDRAULICO

AI SENSI DEL REGOLAMENTO REGIONALE N. 3/2025

ELABORATO

PLANIMETRIA DELLA RETE FOGNARIA

TAVOLA: 1a

SCALA: 1:3.500

DATA: Luglio 2026

IL TECNICO

Dott. Geo Corrado Reguzzi

STUDIO DI GEOLOGIA TECNICA

Via Ventosola, 2 - 24019 Villa d'Alma (BG) - Tel. 035 638 222

reguzzi@geotecnica.it reguzzi@geotecnica.it