


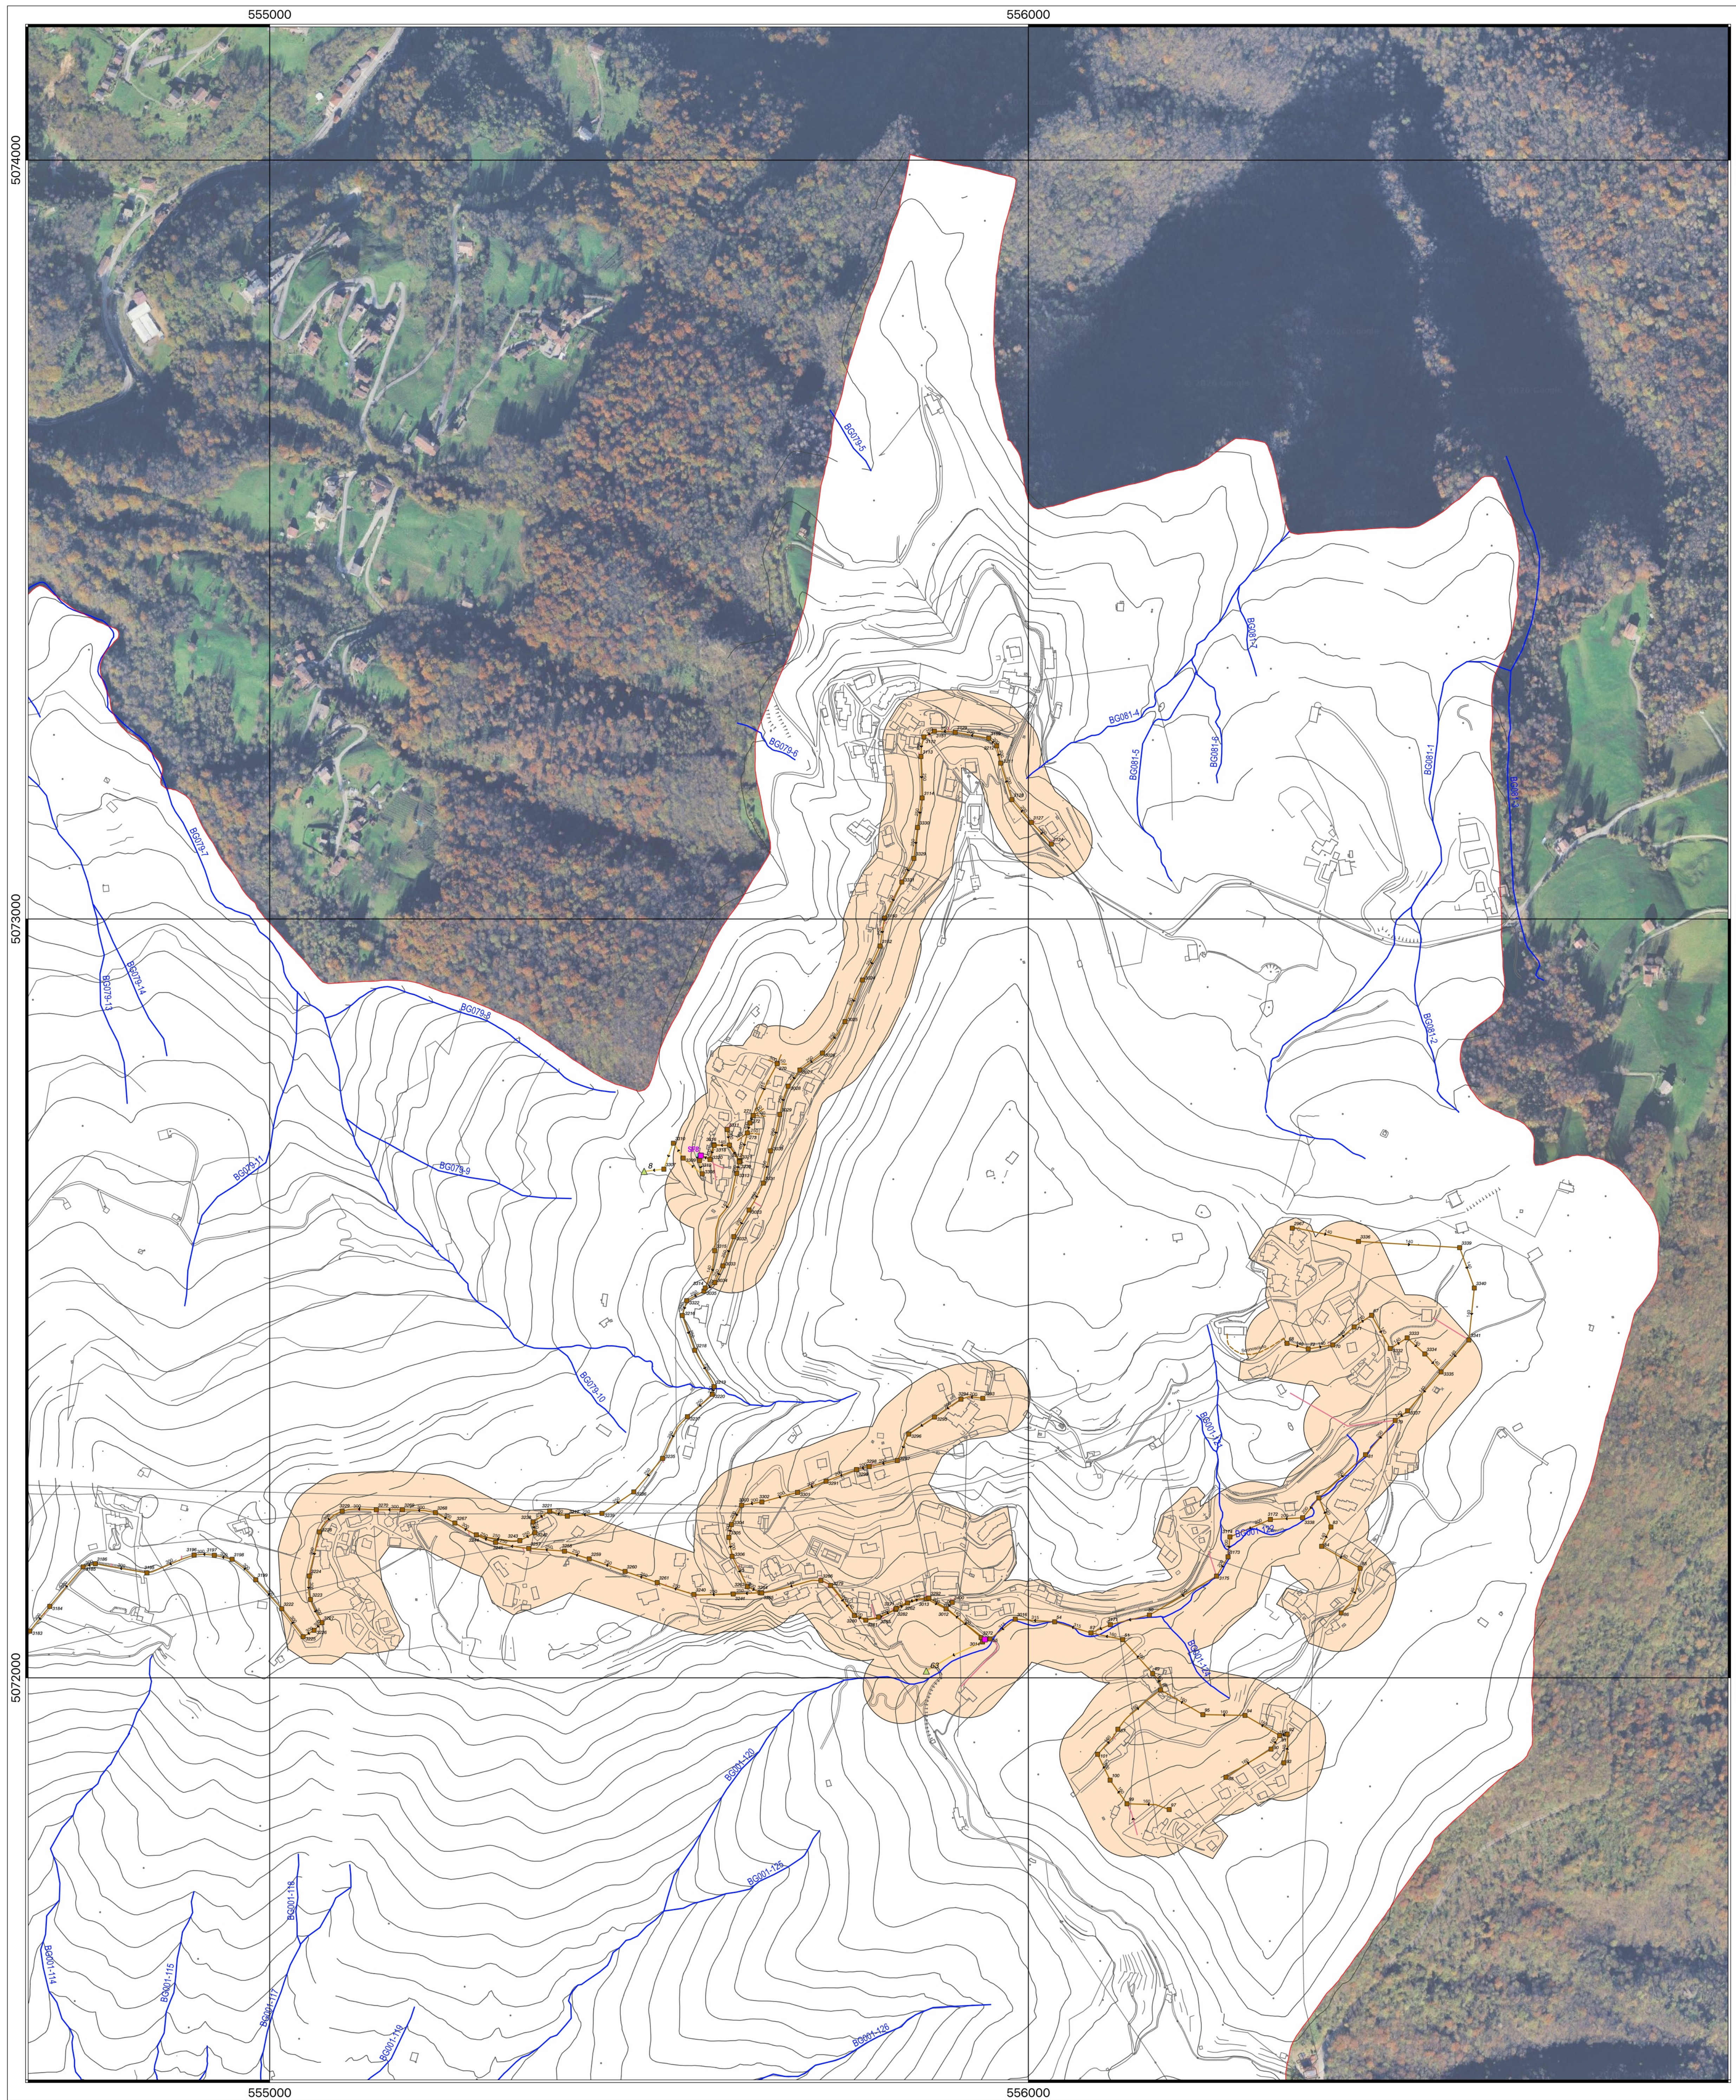

- Depuratore**

 - Vasca Imhoff
 - Sforatore
 - Caditoia
 - Griglia

Scarico

 - ▲ Bypass depuratore
 - ▲ Da impianto depurazione
 - ▲ Da sfioratore
 - ▲ Da troppo pieno acque bianche
 - ▲ Da vasca Imhoff
 - ▲ Scarico di emergenza sollevamento
 - ▲ Scarico di emergenza/sfioratore
 - ▲ Scarico diretto acque bianche
 - ▲ Scarico diretto acque miste
 - ◆ Pozzetto disperdente
 - Cameretta

— Direzione di flusso

Rete acque miste

 - Tratta collettivice
 - Tratta di rete
 - Allacciamento
 - Rete acque bianche
 - Rete acque reflue
 - Rete acque depurate
 - Rete acque sfiorate
 - Reticolo idrografico verificato
 - Tracciato incerto
 - Collettore terzi

Agglomerati

 - Agglomerato maggiore di 10.000 A.E.
 - Agglomerato minore di 2.000 A.E.
 - Insediamenti isolati

Reticolo idrografico

 - Alveo a cielo aperto - Reticolo Idrico Principale
 - Alveo a cielo aperto - Reticolo Idrico Minore
 - Alveo coperto - Reticolo Idrico Minore
 - Alveo intubato - Reticolo Idrico Minore
 - Alveo canalizzato - Reticolo Idrico Minore
 - Alveo da sdemanzializzare - Reticolo Idrico Minore

Canale ENEL

 - Tracciato a cielo aperto
 - Tracciato in sotterraneo

Roggia Traini

Elementi puntuali


 - ◆ Attraversamento in subalveo
 - ◆ Opera di presa
 - ◆ Scarico di troppo pieno
 - ◆ Sforatore laterale

Tracciato

 - Tratto a cielo aperto appartenente al Reticolo Idrico Principale
 - Tratto in sotterraneo appartenente al Reticolo Idrico Principale
 - Tratto a cielo aperto privato
 - Tratto in sotterraneo privato

Foggia Traini

 - Tratto coperto privato
 - Limite comunale

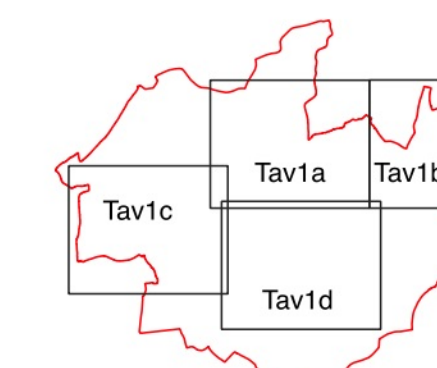

COMUNE DI ZOGNO
PROVINCIA DI BERGAMO

DOCUMENTO SEMPLIFICATO DEL RISCHIO IDRAULICO
AI SENSI DEL REGOLAMENTO REGIONALE N. 3/2025

ELABORATO

PLANIMETRIA DELLA RETE FOGNARIA

TAVOLA: 1b

SCALA: 1:3.500

DATA: Luglio 2026

IL TECNICO



Dott. Geol. Corrado Reguzzi

STUDIO DI GEOLOGIA TECNICA
Via Ventolosa, 2 - 24018 Villa d'Almè (BG) - tel. 035 638 222
reguzzi@reguzzi.it reguzzi@pec.it