


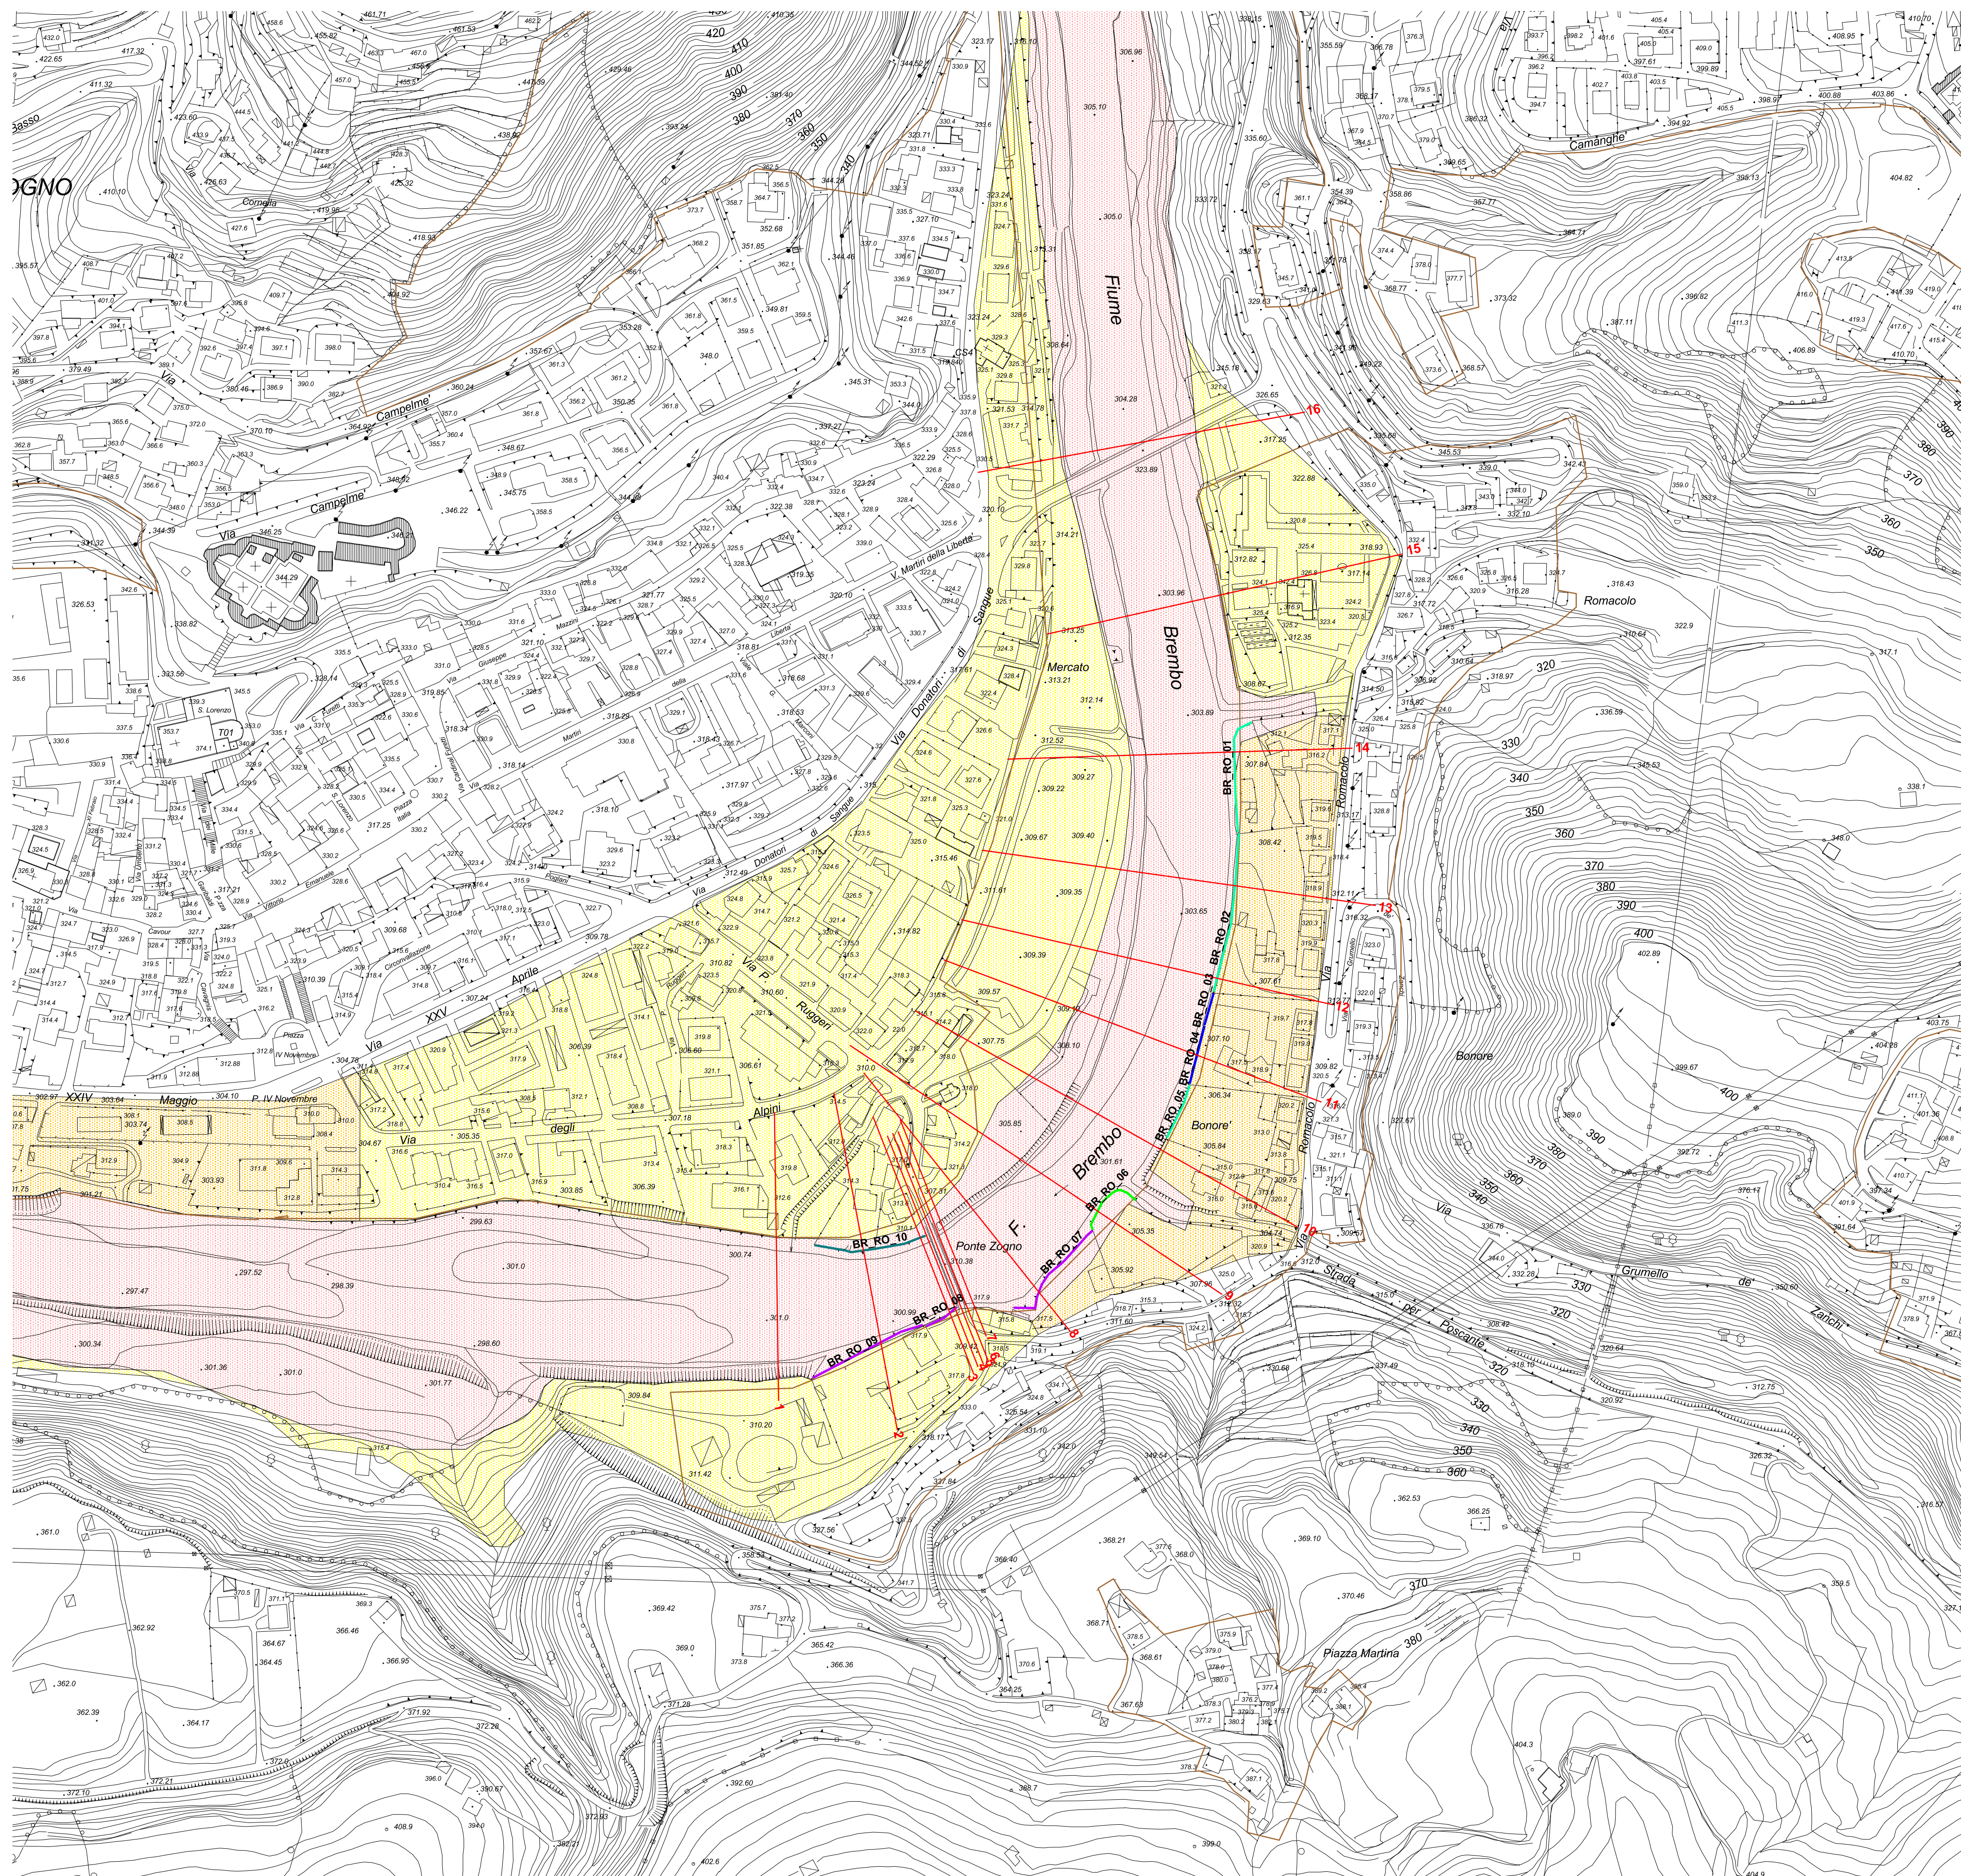

- 14 Traccia sezioni topografiche (con n. identificativo)
— Centro edificato

OPERE SPONDALI (con codice identificativo - BR_RO)

-  Muro in pietra e ciottoli
-  Muro in pietra e cls
-  Muro in cls
-  Scogliera di ciottoli, blocchi e cls
-  Scogliera in massi ciclopici

PIANO STRALCIO PER L'ASSETTO IDROGEOLOGICO (Elaborato 8 del PAI)

-
- Fascia A
- Fascia B di progetto
- Fascia B
- Fascia C



COMUNE DI ZOGNO
Provincia di Bergamo

VALUTAZIONE E ZONAZIONE DELLA PERICOLOSITA' E DEL RISCHIO DA ESONDAZIONE NELLE AREE DI FASCIA "B DI PROGETTO" DEL PAI IN SPONDA SINISTRA DEL FIUME BREMBO

Titolo	PLANIMETRIA DELLO STATO DI FATTO E UBICAZIONE SEZIONI		
Tavola n.	3		
Scala	1:2.000		
Data	Dicembre 2015		
COORDINAMENTO GENERALE		STUDIO ED ANALISI IDRAULICA	
GEOPROVE snc via Dalla Chiesa, 10 Treviolo (Bg) tel. 335 6322330		Dott. Geol. Corrado Reguzzi STUDIO DI GEOLOGIA TECNICA via Ventolosa, 2 Villa d'Almè (Bg) tel. 035 638222 - reguzzi@reguzzi.it	
RILIEVO TOPOGRAFICO			
Geom. Alberto Milesi via Piazzo Basso, 22 San Pellegrino Terme (Bg) tel. 0345 23426			

STUDIO ED ANALISI IDRAULICA
Dott. Geol. Corrado Reguzzi
STUDIO DI GEOLOGIA TECNICA
via Ventolosa, 2
Villa d'Almè (Bg)
tel. 035 638222 - reguzzi@reguzzi.it

RILIEVO TOPOGRAFICO
Geom. Alberto Milesi
via Piazza Basso, 22
San Pellegrino Terme (Bg)
tel. 0345 23426