


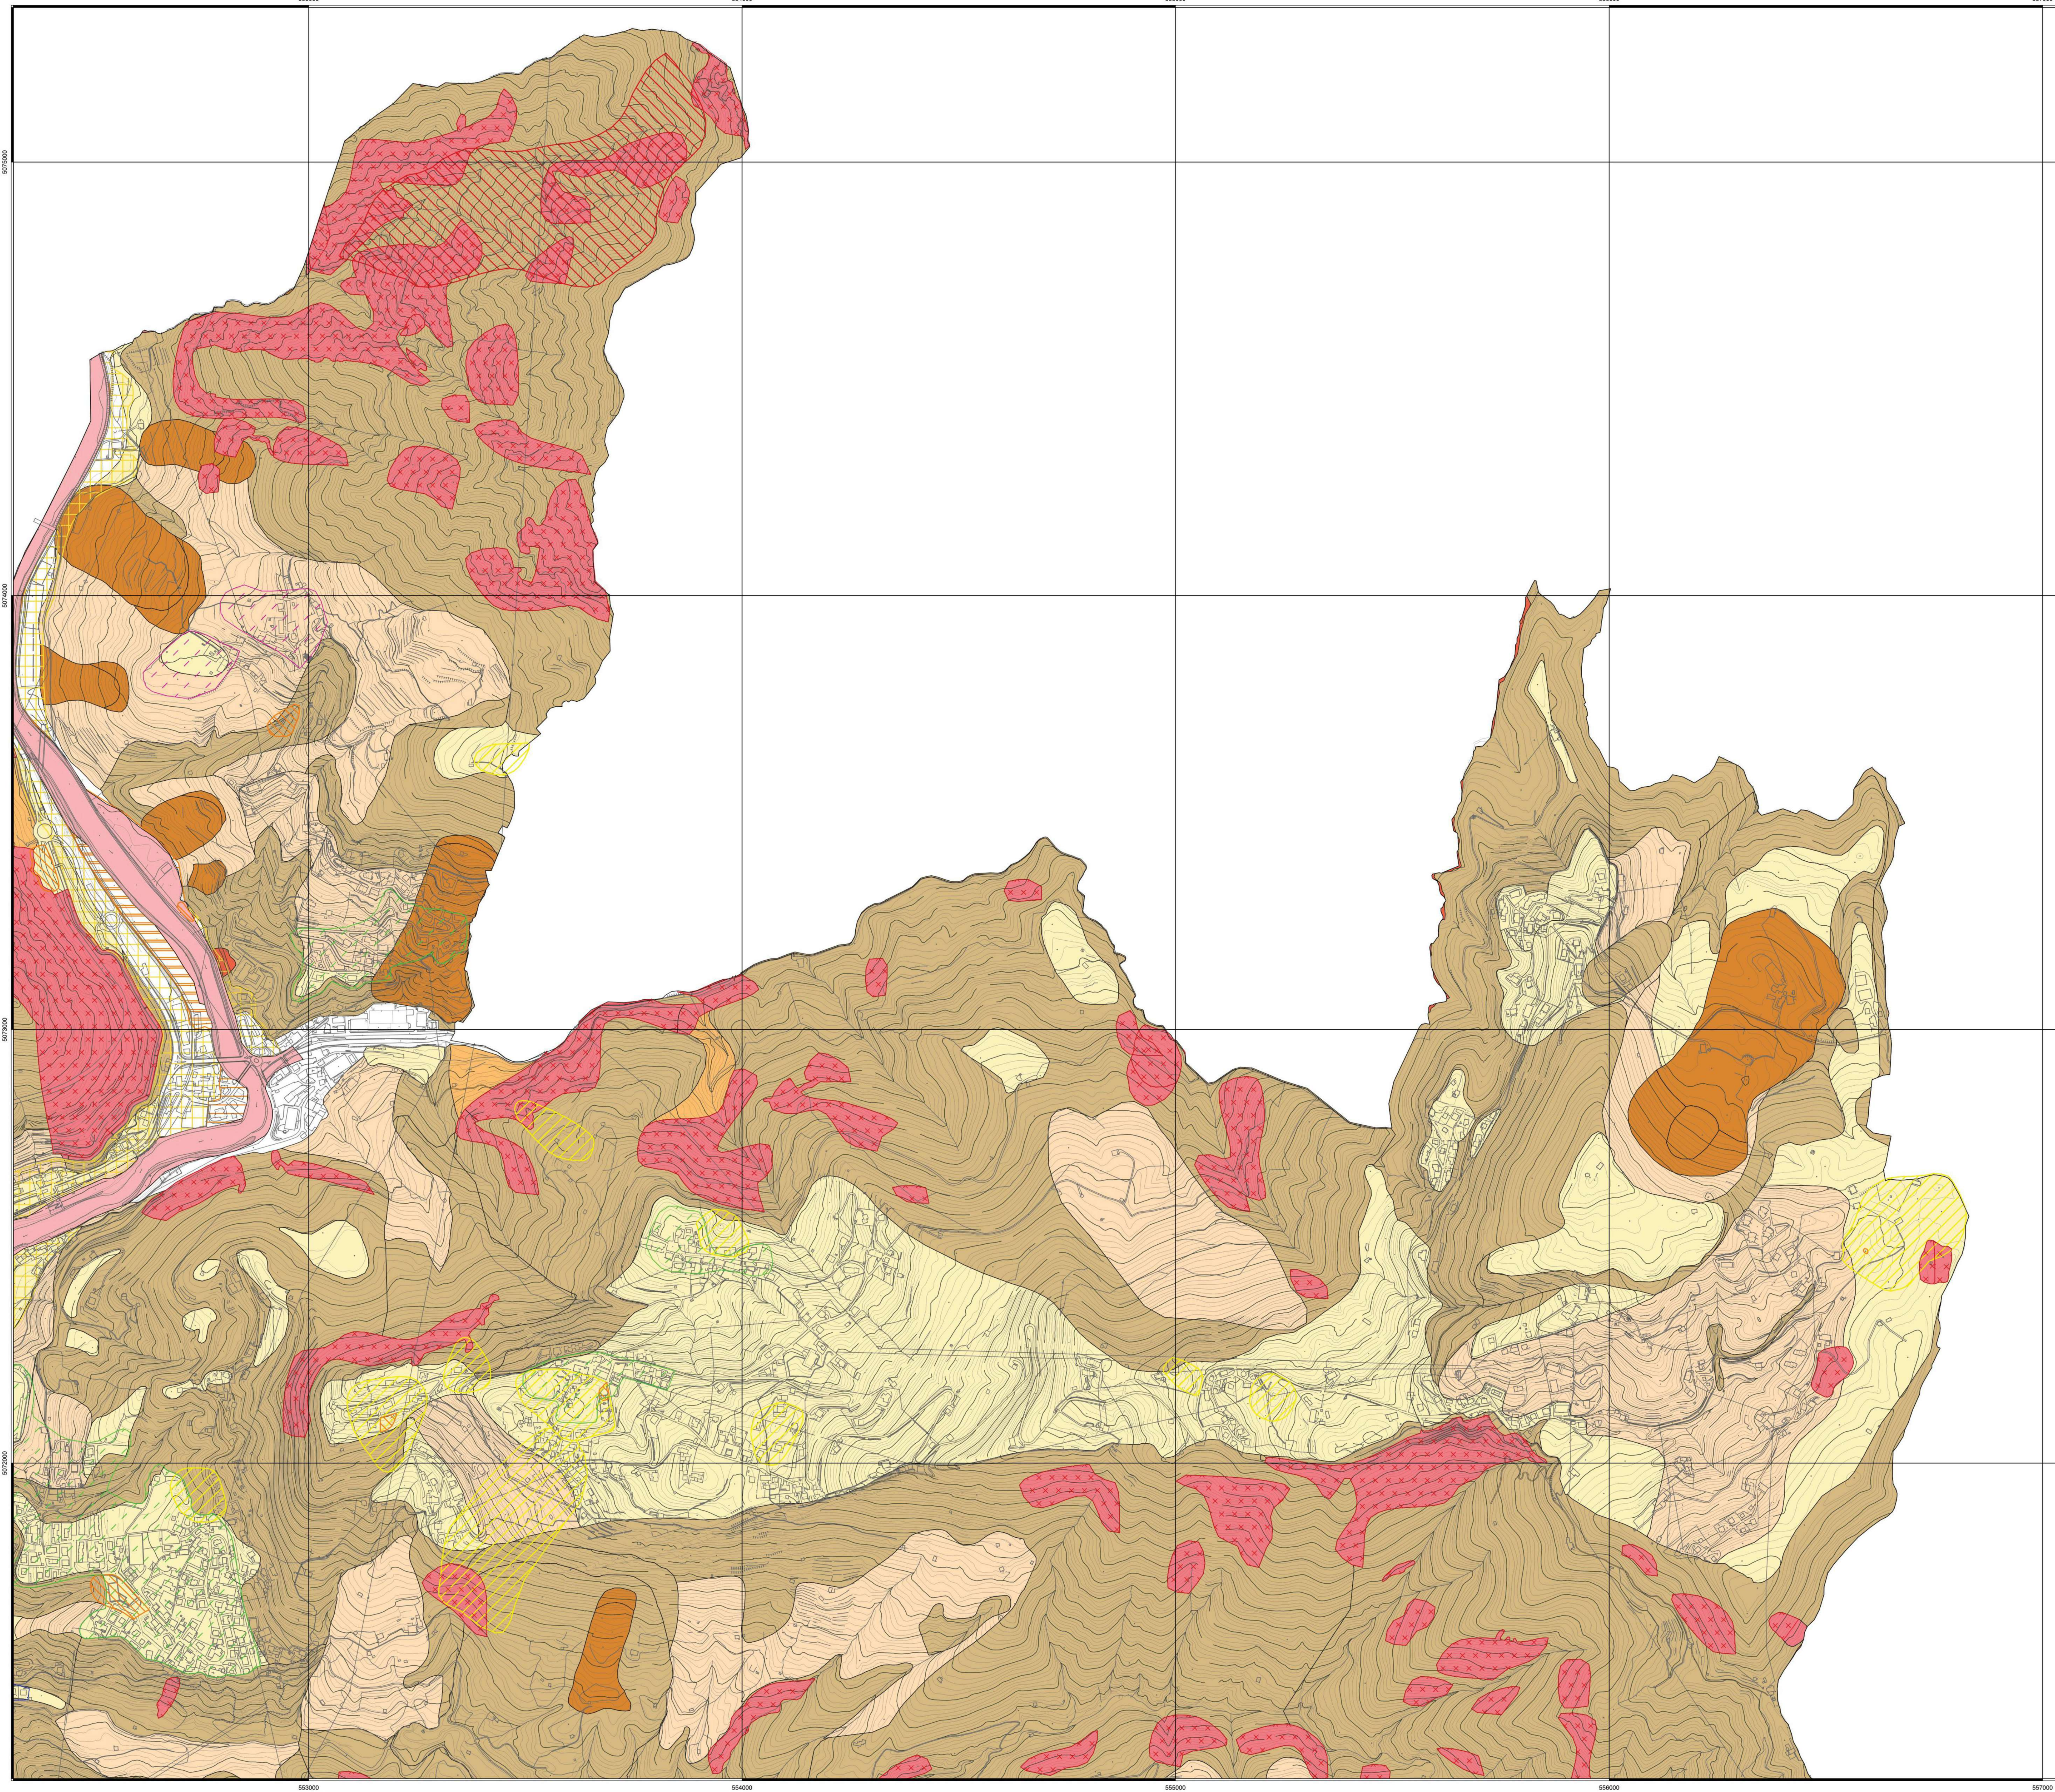

LEGENDA

Classe 1 - Fattibilità senza particolari limitazioni

Aree pericolose dal punto di vista dell'instabilità dei versanti "V"

Classe 4aV - Fattibilità con gravi limitazioni

Classe 4bV - Fattibilità con gravi limitazioni

Classe 4cV - Fattibilità con gravi limitazioni

Classe 3aV - Fattibilità con consistenti limitazioni

Classe 3bV - Fattibilità con consistenti limitazioni

Classe 3dV - Fattibilità con consistenti limitazioni

Classe 3eV - Fattibilità con consistenti limitazioni

Classe 2V - Fattibilità con modeste limitazioni

Aree vulnerabili dal punto di vista idrogeologico "Id"

Classe 2Id - Fattibilità con modeste limitazioni

Aree che presentano scadenti caratteristiche geotecniche "G"

Classe 3G - Fattibilità con consistenti limitazioni

Aree vulnerabili dal punto di vista idraulico "I"

Classe 4aI - Fattibilità con gravi limitazioni

Classe 3aI - Fattibilità con consistenti limitazioni

Classe 2I - Fattibilità con modeste limitazioni

Prescrizioni sismiche

Obbligo di approfondimento di terzo livello

FAC < FAS per categoria di suolo B

FAC < FAS per categoria di suolo E

FAC < FAS per categoria di suolo B-E


COMUNE DI ZOGNO
PROVINCIA DI BERGAMO

PIANO DI GOVERNO DEL TERRITORIO

AGGIORNAMENTO DELLA COMPONENTE GEOLOGICA, IDROGEOLOGICA E SISMICA
AI SENSI DEI CRITERI ATTUATIVI DELL'ART. 57 DELLA L.R. 12/2005

ELABORATO CARTA DI FATTIBILITA' GEOLOGICA PER LE AZIONI DI PIANO	TAVOLA 15b
SCALA 1:5.000	
DATA Aprile 2026	

IL TECNICO

Dott. Geol. Corrado Reguzzi
STUDIO DI GEOLOGIA TECNICA
Via Venezia, 6 - 24033 Villa d'Ale (BG) - Tel. 035 638 202
reguzzi@reguzzi.it reguzzi@pec.it

Adottato con deliberazione del Consiglio Comunale n°
In data

Approvato con deliberazione del Consiglio Comunale n°
In data

MAGGIO 2026


GRUPPO DI LAVORO
PROGETTO ARCHITETTURA URBANISTICA E PROGETTAZIONE AMBIENTALE
Consulente

Elaborazione grafica:
DRA ARCHITECTURE s.r.l.
p.a. Fabrizio Rinaldi
dott. D. Stefano D'Alida
dott. Roberto Tassinari
dott. col. Giuseppina Rocchi

STUDIO DI ARCHITETTURA URBANISTICA E PROGETTAZIONE AMBIENTALE
dott. arch. Giuseppina Rocchi
Elaborazione grafica:
DRA ARCHITECTURE s.r.l.
Collaboratore:
arch. D. Veronica Bianco
arch. Sergio Perini


Comune di Zogno
Provincia di Bergamo

VARIANTE GENERALE AL PIANO DI GOVERNO DEL TERRITORIO

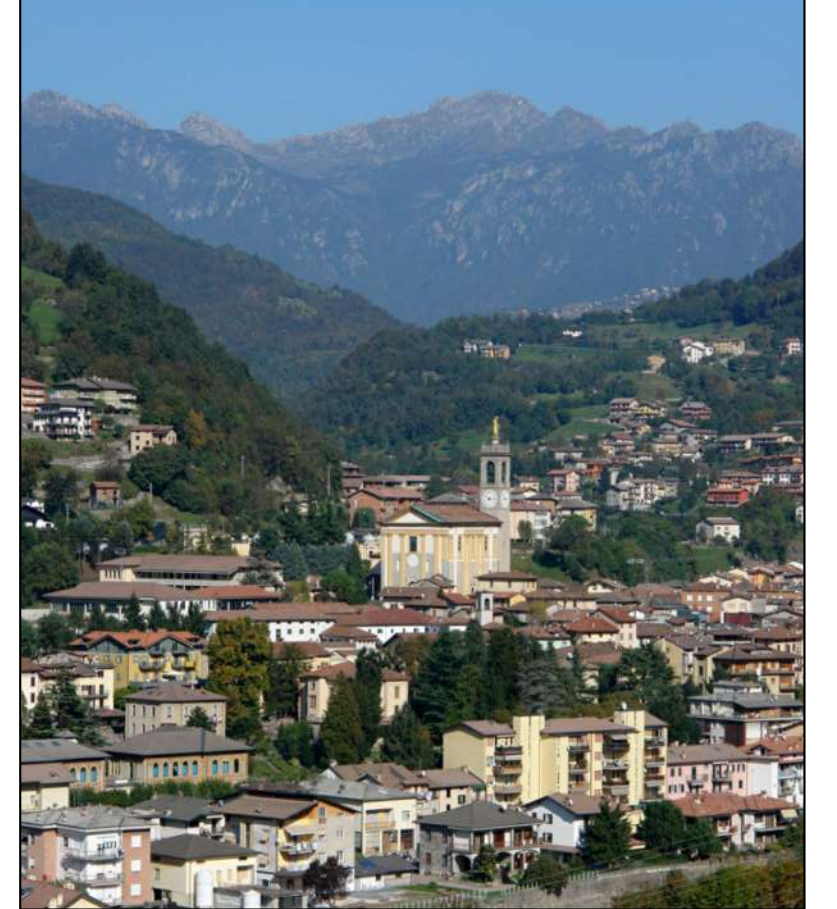

Aggiornamento per la componente geologica, idrologica e sismica
TAV Nr. 6 / 15b

Carta di Fattibilità geologica
per le azioni di Piano

1 NORD/OVEST 2 NORD/EST
3 SUD/OVEST 4 SUD/EST