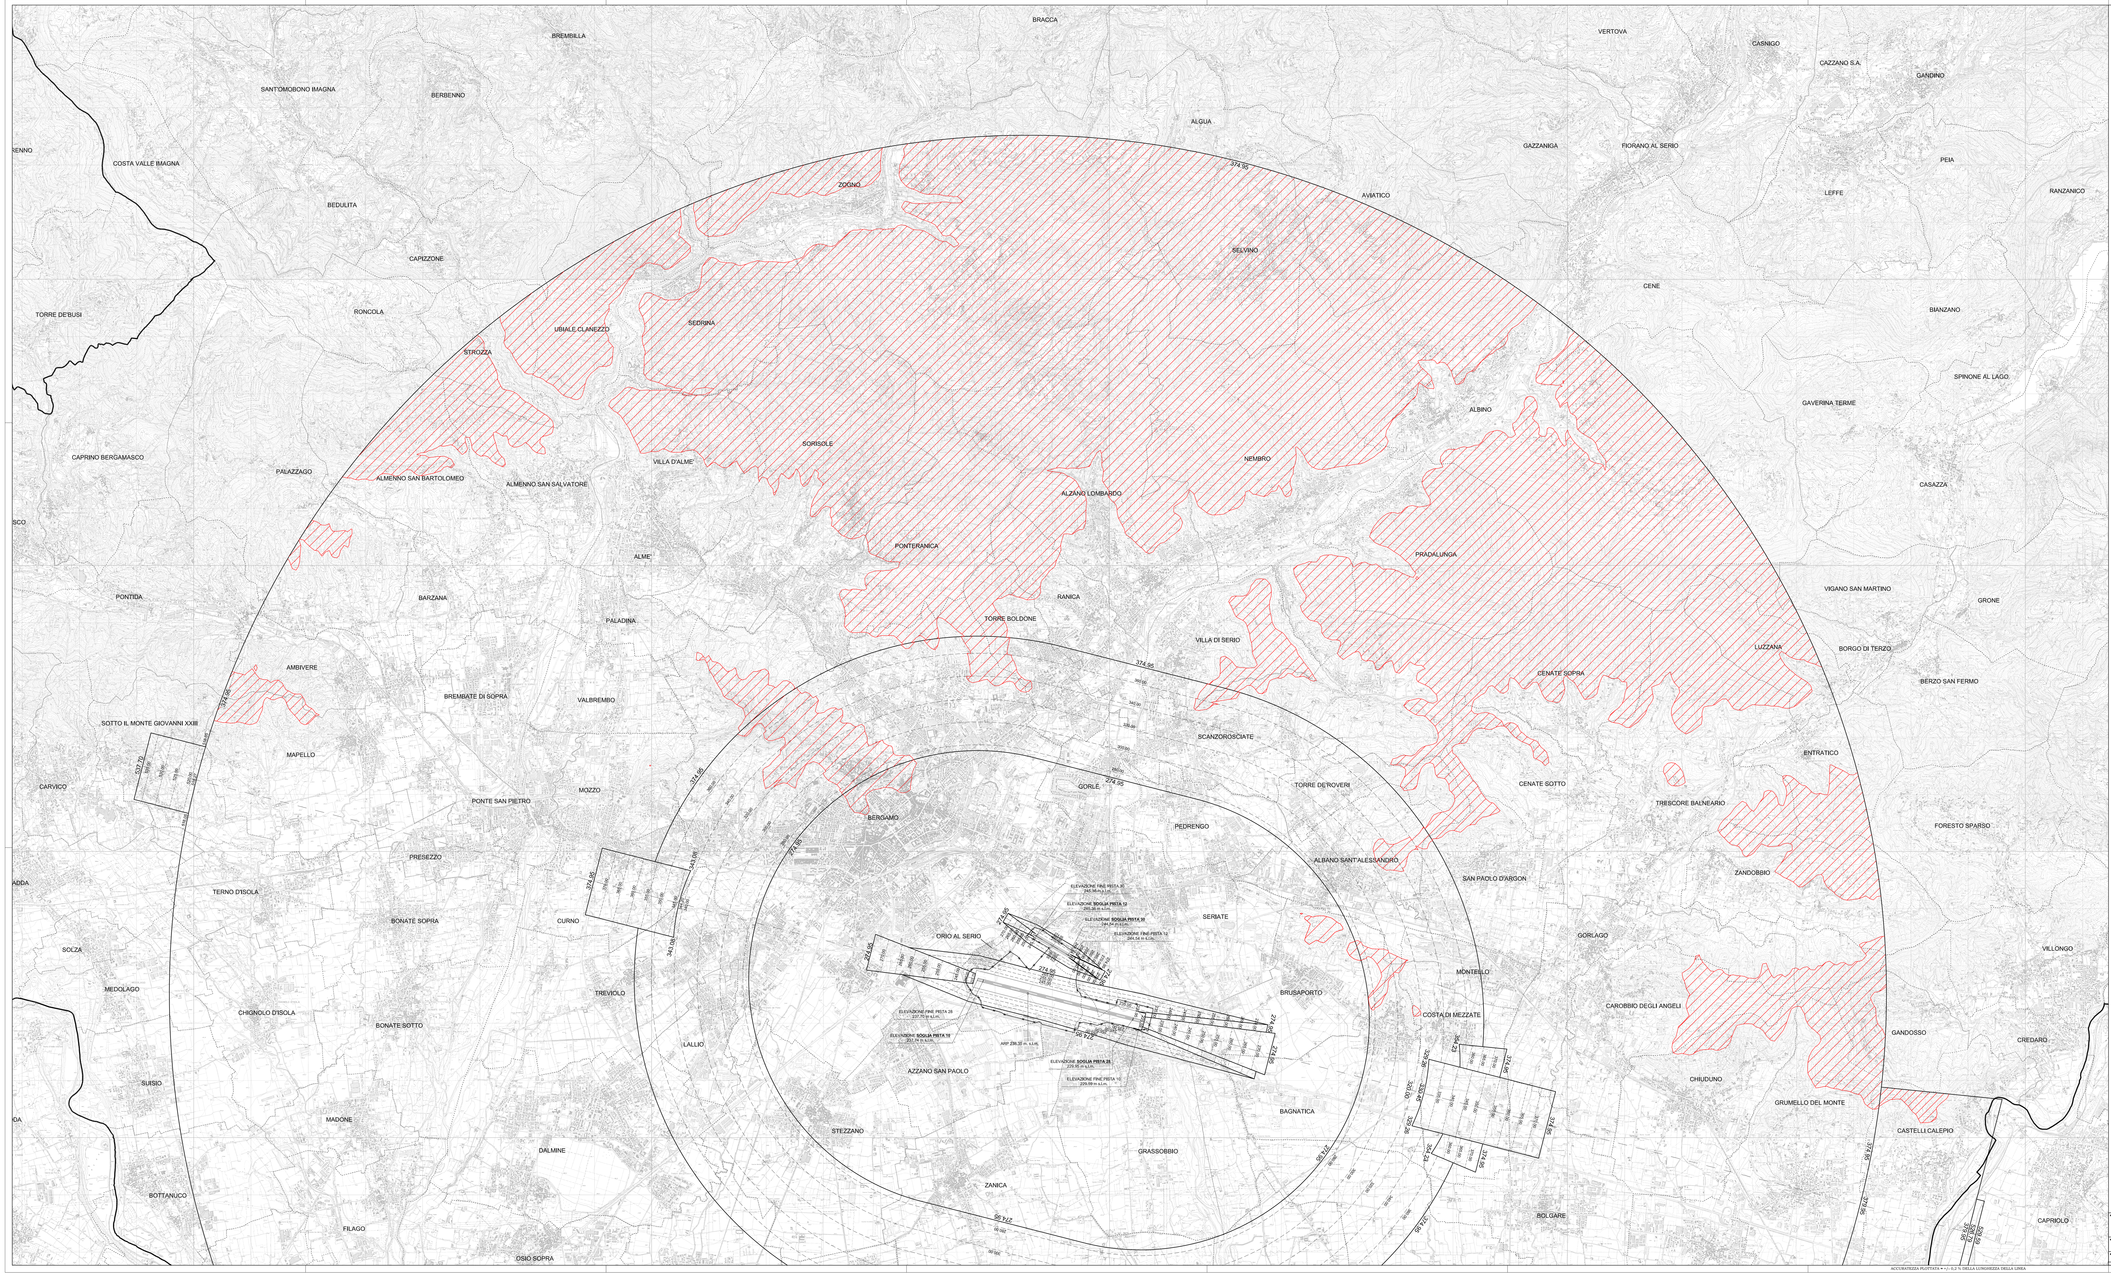

N

QUADRO D'UNIONE DELLE TAVOLE

PG03-A

PG03-B

L E G E N D A

- LIMITI SUPERFICIE DI INVILUPPO
- CURVE DI ISOLIVELLO ALTIMETRICHE
- OROGRAFIA FORANTE LE SERVITU' DERIVANTI DALLE SUPERFICI DI VINCOLO AERONAUTICO
- LIMITE DEL SEDIME AEROPORTUALE
- CONFINI COMUNALI
- CONFINI PROVINCIALI

L'inviluppo derivante dalle superfici di decollo e avvicinamento disegnato nella presente planimetria si riferisce unicamente ad operazioni che seguono rotte di volo coincidenti con i prolungamenti degli assi di pista, ovvero rotte non discostate o curvilinee e pertanto non rappresenta interamente le attuali rotte (sulle l'aeroporto di Bergamo - Orio Al Serio, con particolare riferimento a quelle di uscita IFR).

Fonte dati orografici Digital Elevation Model NASA STRM (Shuttle Topography Radar Mission).
Precisione della maglia di dati: 3 arcsh (il secondo (per un passo di circa 90-95 m).
Il DEM, per la natura stessa del processo di acquisizione dei dati, è un modello statistico, vi rappresentate, non sono esaustive e devono essere considerate unicamente per fini qualitativi; essendo frutto di processi interpolativi e non essendo in grado di individuare, ad esempio, singolari criticità come zone di particolare elevazione non rilevabili per via del passo di campionamento effettuato dal DEM.

I contorni delle aree dell'orografia fornite la Superficie Conica seguono fondamenti variabile della medesima con una precisione soggetta ad un errore dato da una differenza in elevazione fino a circa 20 m.

DISTANZE DICHIARATE DELLE PISTE DI VOLO (*)

Designazione rwy	TORA	TODA	ASDA	LDA
10	2934 m	3001 m	2934 m	2834 m
10 - Start Point G	2600 m	2667 m	2600 m	-
28	2934 m	2994 m	2934 m	2801 m
28 - Start Point A	3024 m	3084 m	3024 m	-
28 - Start Point B	2400 m	2460 m	2400 m	-
12	778 m	778 m	778 m	714 m
30	750 m	750 m	750 m	650 m

(*) Fonte ENAV AIP - Italia

ELEVAZIONE SOGLIE E FINE PISTA

PISTA	10	28	12	30
ELEVAZIONE SOGLIA PISTA	237,74 m s.l.m.	229,95 m s.l.m.	245,36 m s.l.m.	244,54 m s.l.m.
ELEVAZIONE FINE PISTA	229,59 m s.l.m.	237,7 m s.l.m.	244,54 m s.l.m.	245,46 m s.l.m.

NOME DELL'AEROPORTO:	BERGAMO/Orio al Serio
IDENTIFICATIVO ICAO:	LIME
CODICE ALFANUMERICO:	4E (RWY 10/28) - 1A (RWY 12/30)
TIPOLOGIA OPERAZIONI:	IFR/VFR

ACCOSTAMENTO PISTOTTA = +/- 0,2 % DELLA LUNGHEZZA DELLA LINEA

Allegato n° PG 03-A
Allegato n° 1
sost. Allegato

SACBO S.p.A.
Via Antonio Locatelli, 13
24030 Orio al Serio (BG)
Tel. 035.326.323
Fax 035.326.322

AEROPORTO DI BERGAMO - ORIO AL SERIO
MAPPA DI VINCOLO TERRITORIALE
PLANIMETRIA GENERALE
SUPERFICIE DI INVILUPPO

Data: Luglio 2010
Scala: 1:25.000
Disegnato: DIGEA
Controllato: DIGEA
Approvato: DIGEA

Direzione Sviluppo e Gestione Aeroportuale

elaborato grafico: unità
nome archivio: unità
nome file: PG03.dwg