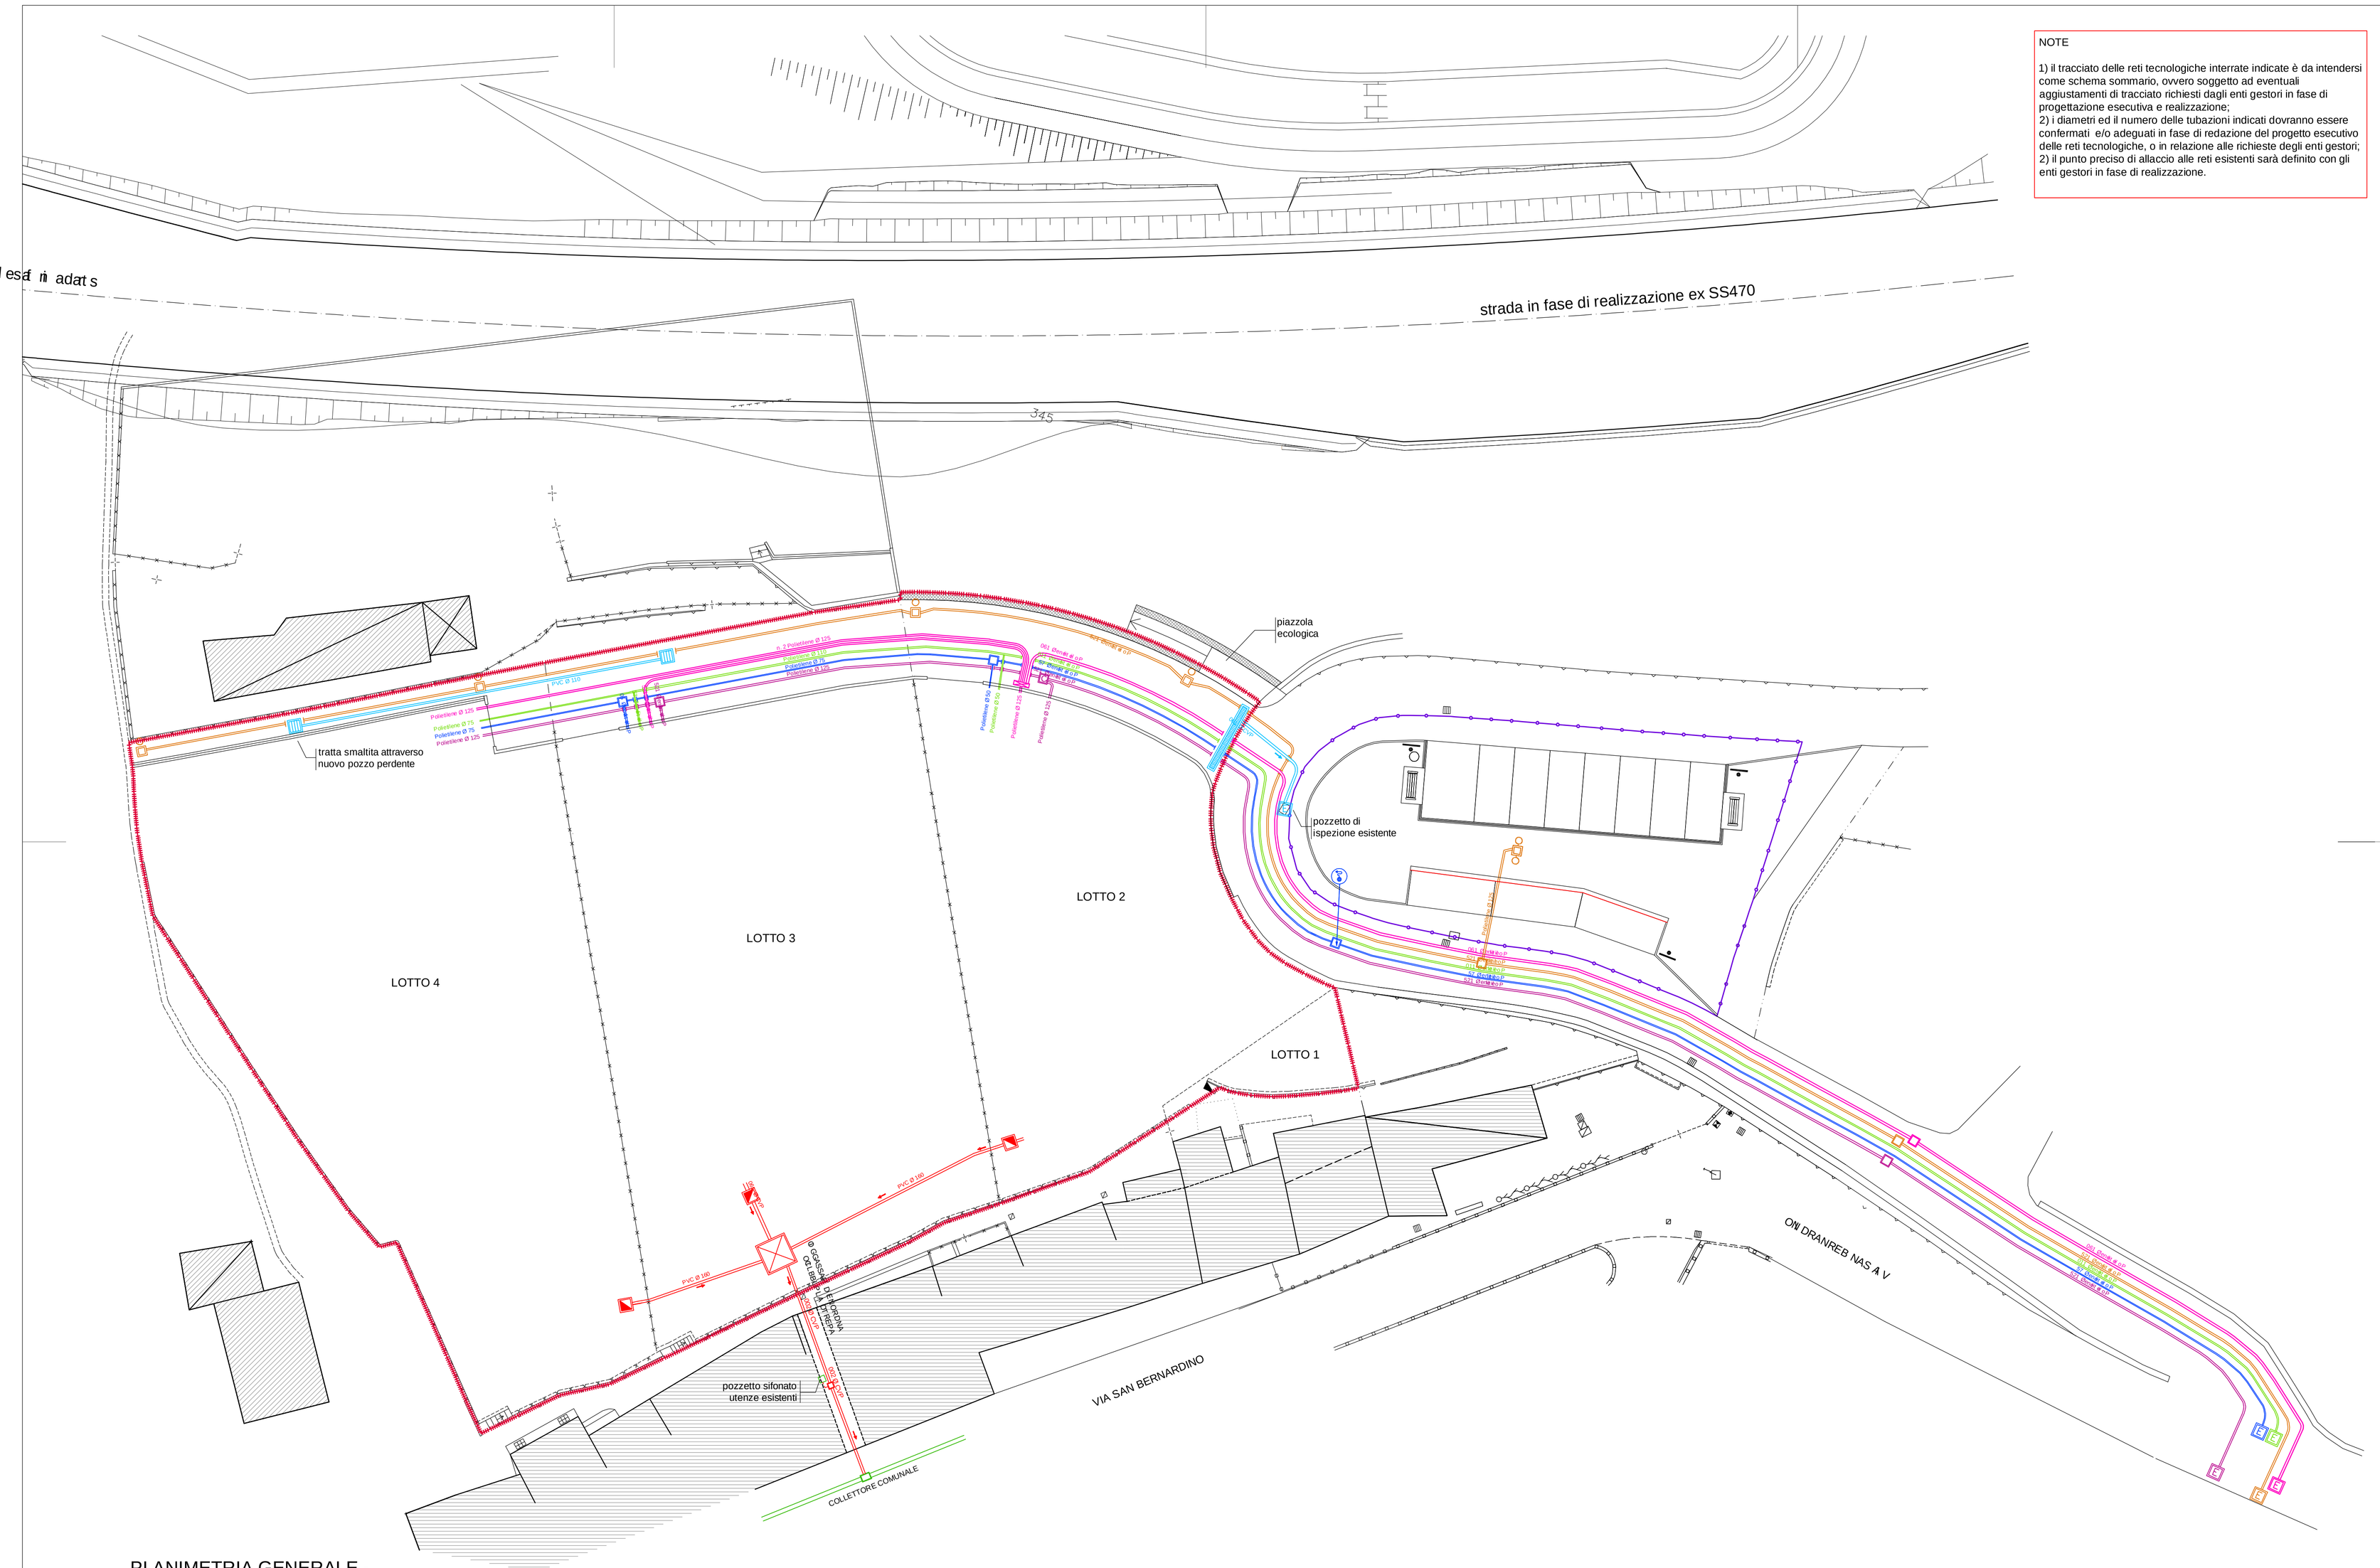
strada in fase di realizzazione ex SS470
piazzola ecologica
tratta smaltita attraverso nuovo pozzo perdente
pozzetto di ispezione esistente
LOTTO 1
LOTTO 2
LOTTO 3
LOTTO 4
ON DRANREB NAS A V
VIA SAN BERNARDINO
pozzetto sifonato utenze esistenti
COLLETTORE COMUNALE
PVC Ø 125
PVC Ø 160
Polietilene Ø 125
Polietilene Ø 75
Polietilene Ø 90
