


SEZIONE A-A stato di fatto - scala 1:100

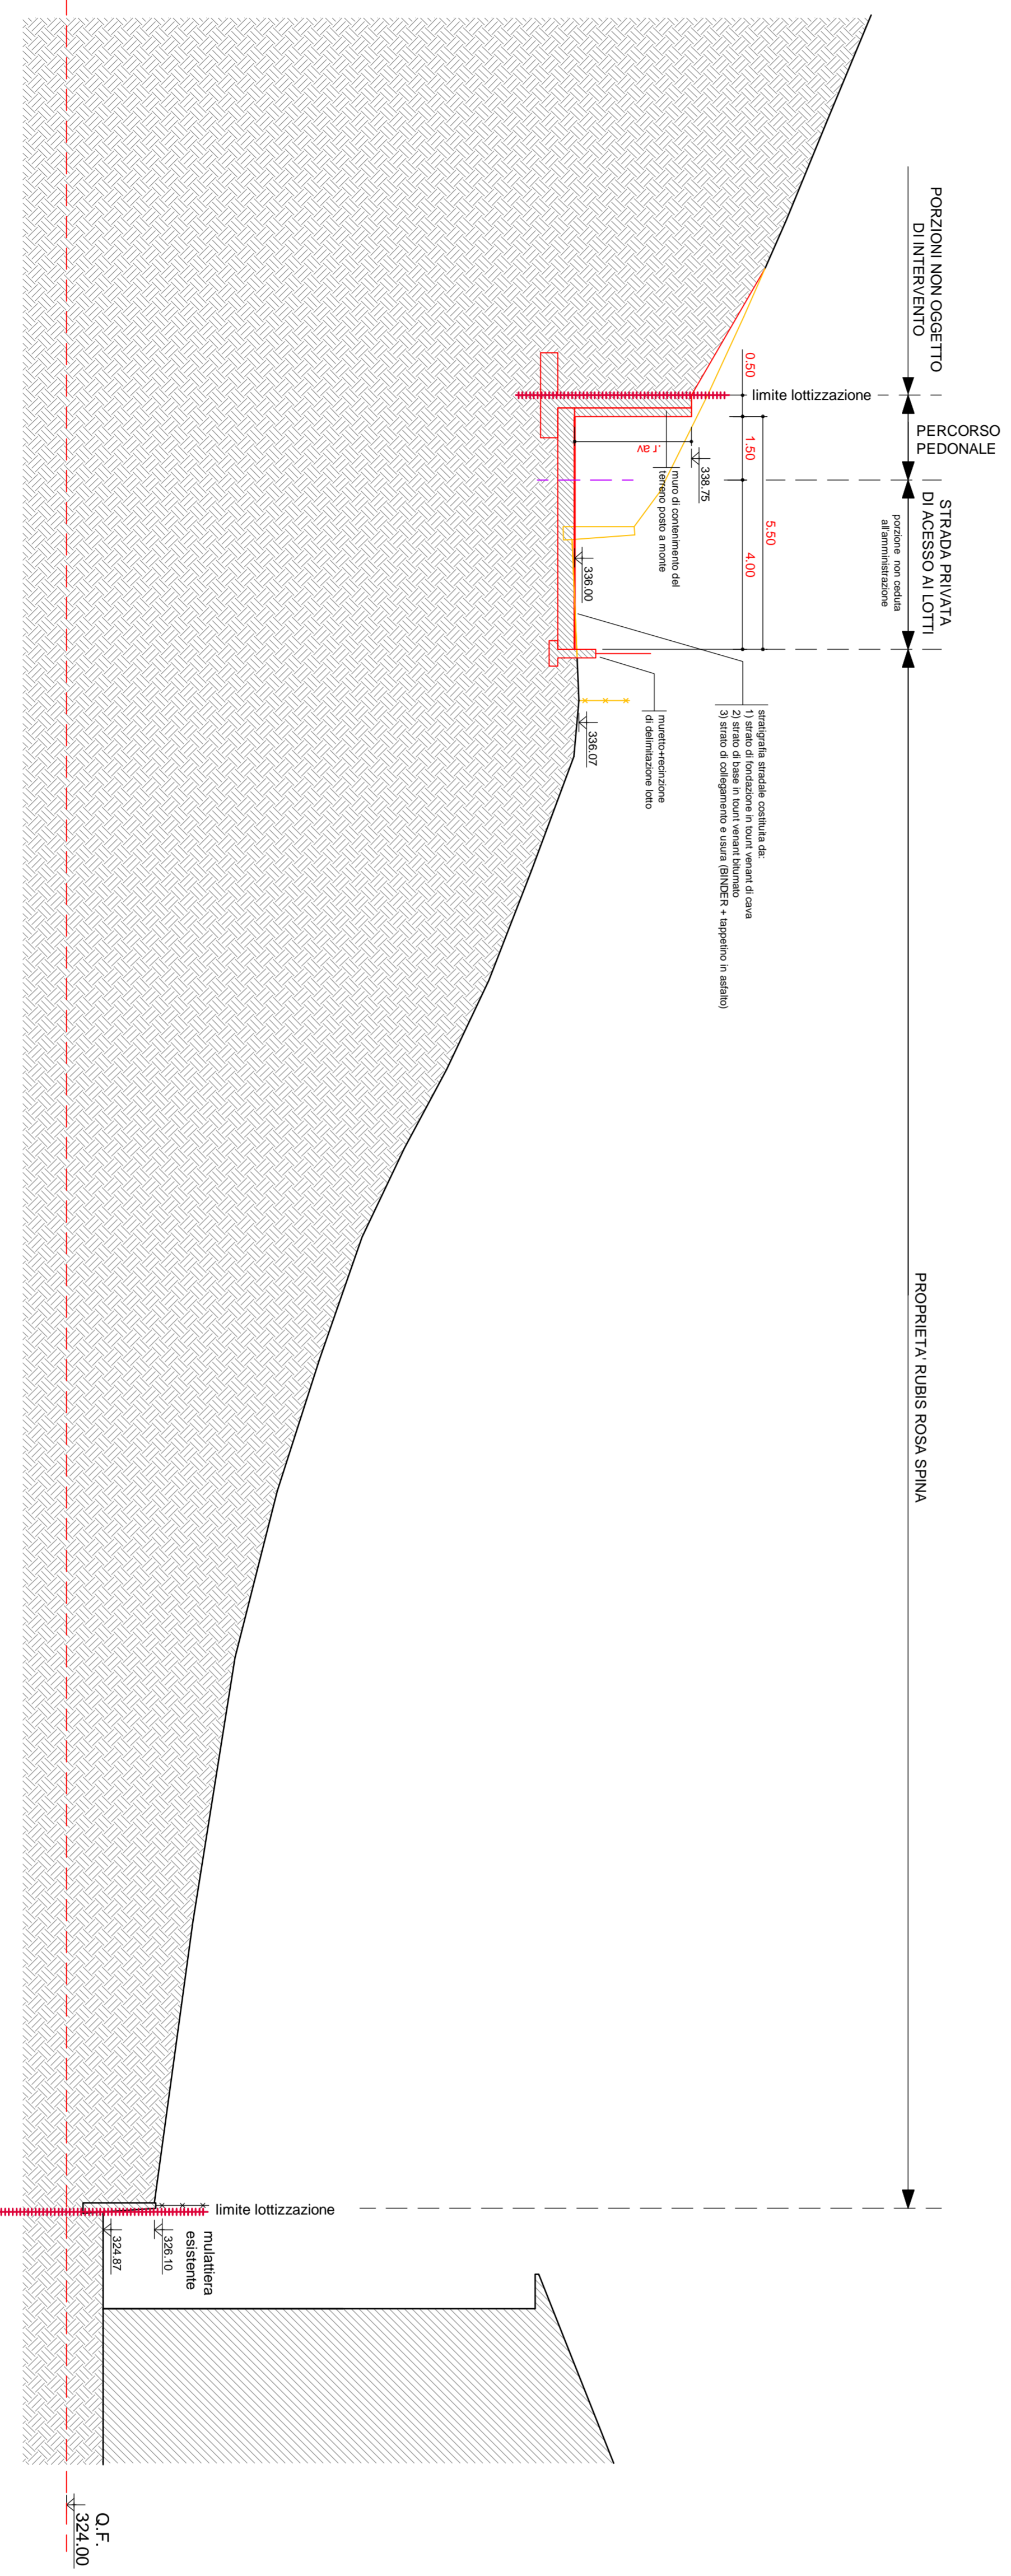

SEZIONE A-A stato di raffronto/progetto - scala 1:100

LEGENDA	DESCRIZIONE
SYMBOL	DESCRIPTION
(Yellow line)	demolizioni
(Red line)	NUOVE COSTRUZIONI
(White box)	esistente

provincia **bergammo**
 comune **zogno**
 indirizzo **Via san Bernardino sn c**
 indirizzo **via**

piano attuativo
Rubis Alex, Rubis Egitio, Rubis Rosa Spina, G.A.R. s.r.l.
 operazione NE 17 con contestuale realizzazione di parcheggi pubblici e verde di arredo P102

STATO DI FATTO E STATO DI RAFFRONTO/PROGETTO
SEZIONE A-A

datazione	descrizione	autore
1 0		
0 9		
0 8		
0 7		
0 6		
0 5		
0 4		
0 3		
0 2		
0 1		
0 0		

scala **1:100**
 data **2014**
 numero **11/28**
 progetto **C_43_2010**
 cliente **28/11/2014 Ammissione per consegna comune**
 scala **1:100**
 data **2014**
 numero **11/28**
 progetto **C_43_2010**
 cliente **28/11/2014 Ammissione per consegna comune**



studio bbm | via a.sala 15 | 20056 trezzo sull'adda (mi)
 t. +39.02.91510098 | f. +39.02.37902877 | info.bbm@ph5e5.it | www.ph5e5.it

impresa | direzione lavori | progettazione

© Il presente elaborato non può essere riprodotto o divulgato, neppure parzialmente, senza la preventiva autorizzazione degli autori.