



sezione A-A

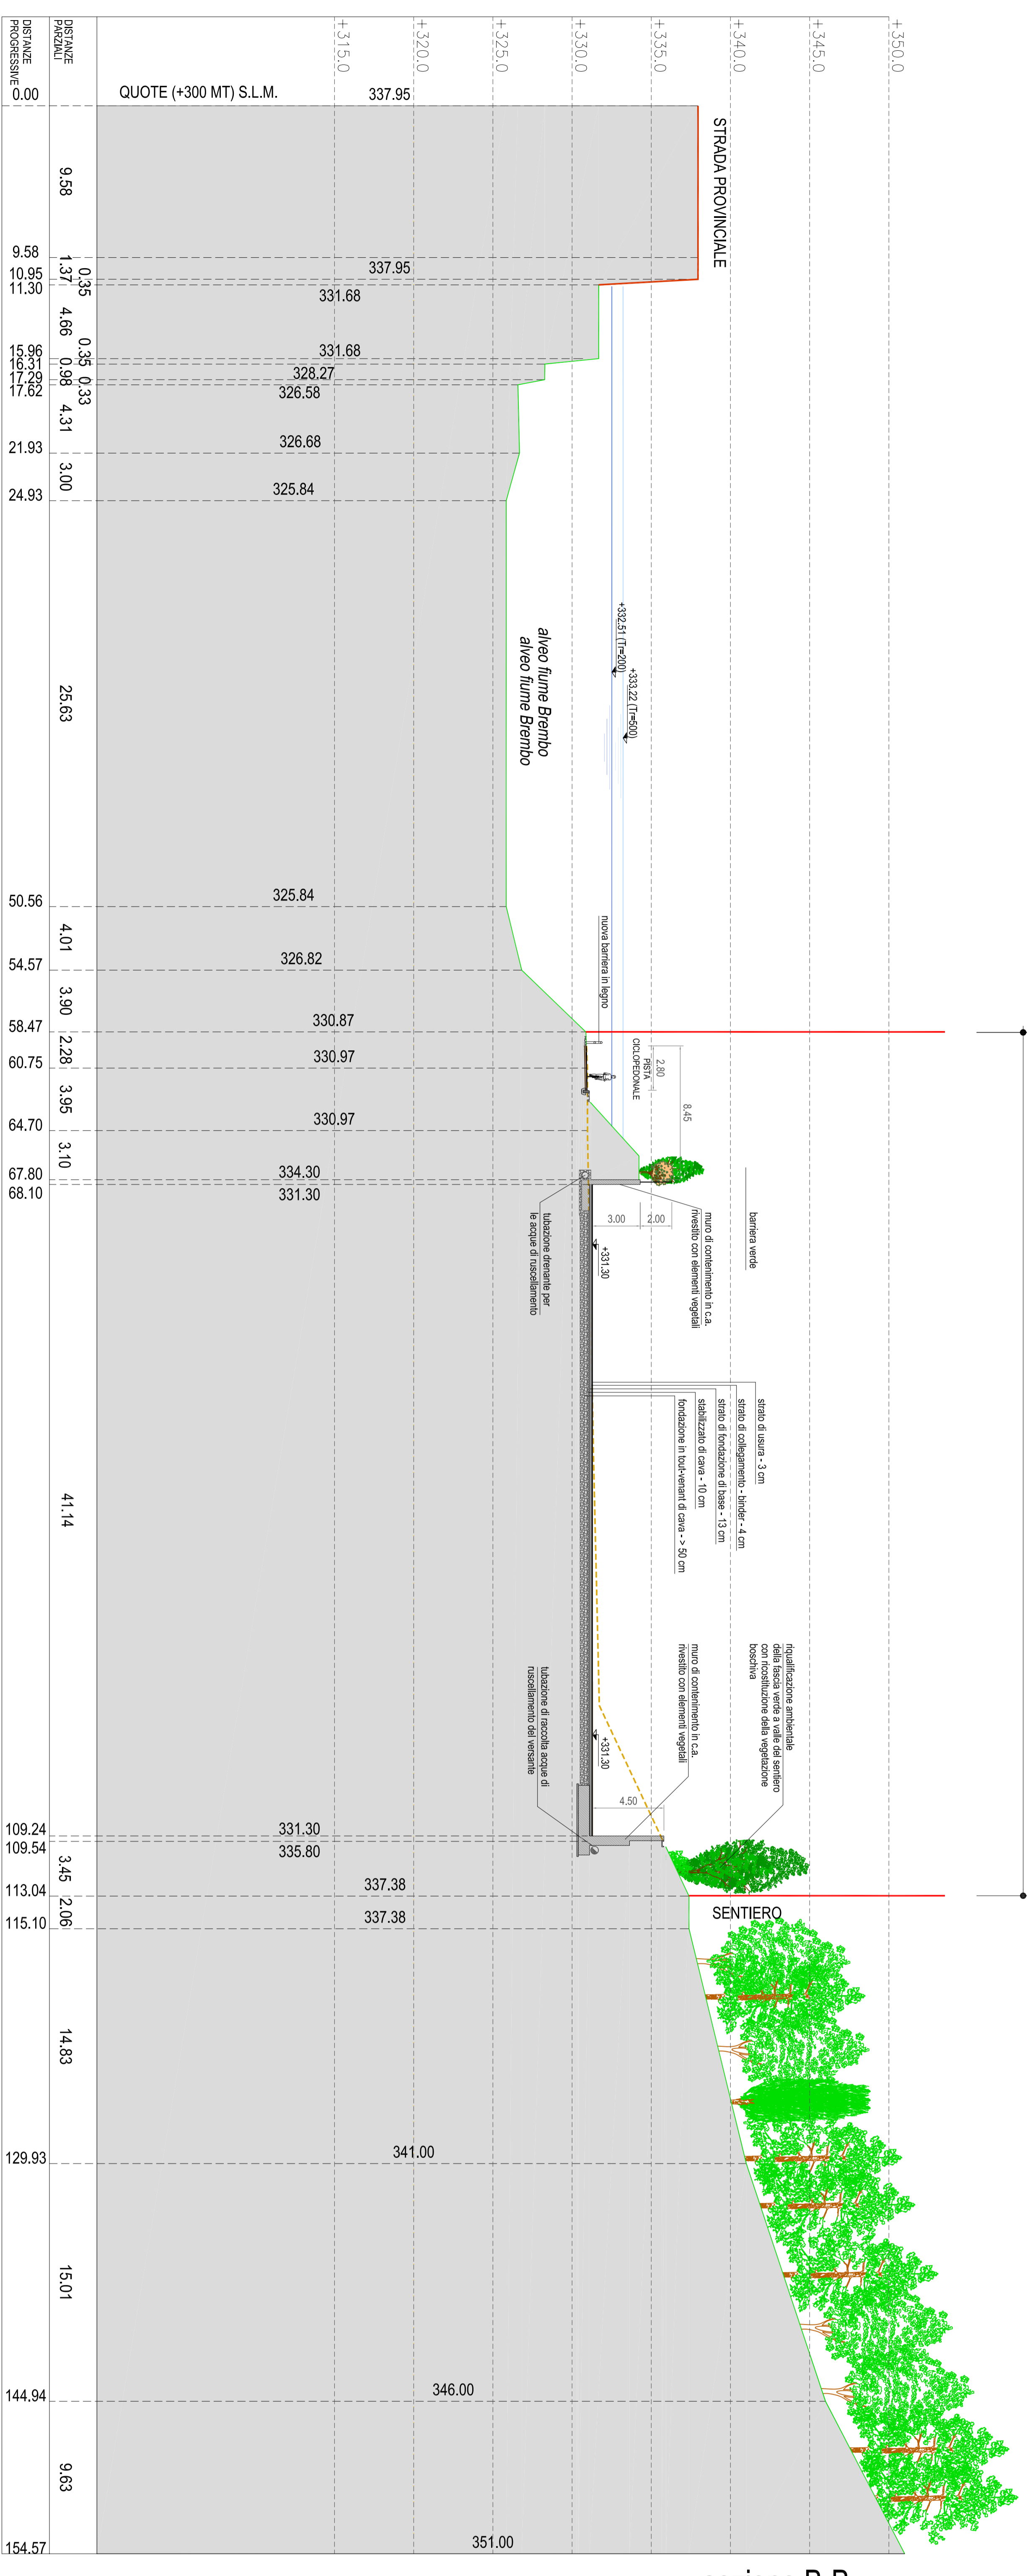

sezione B-B

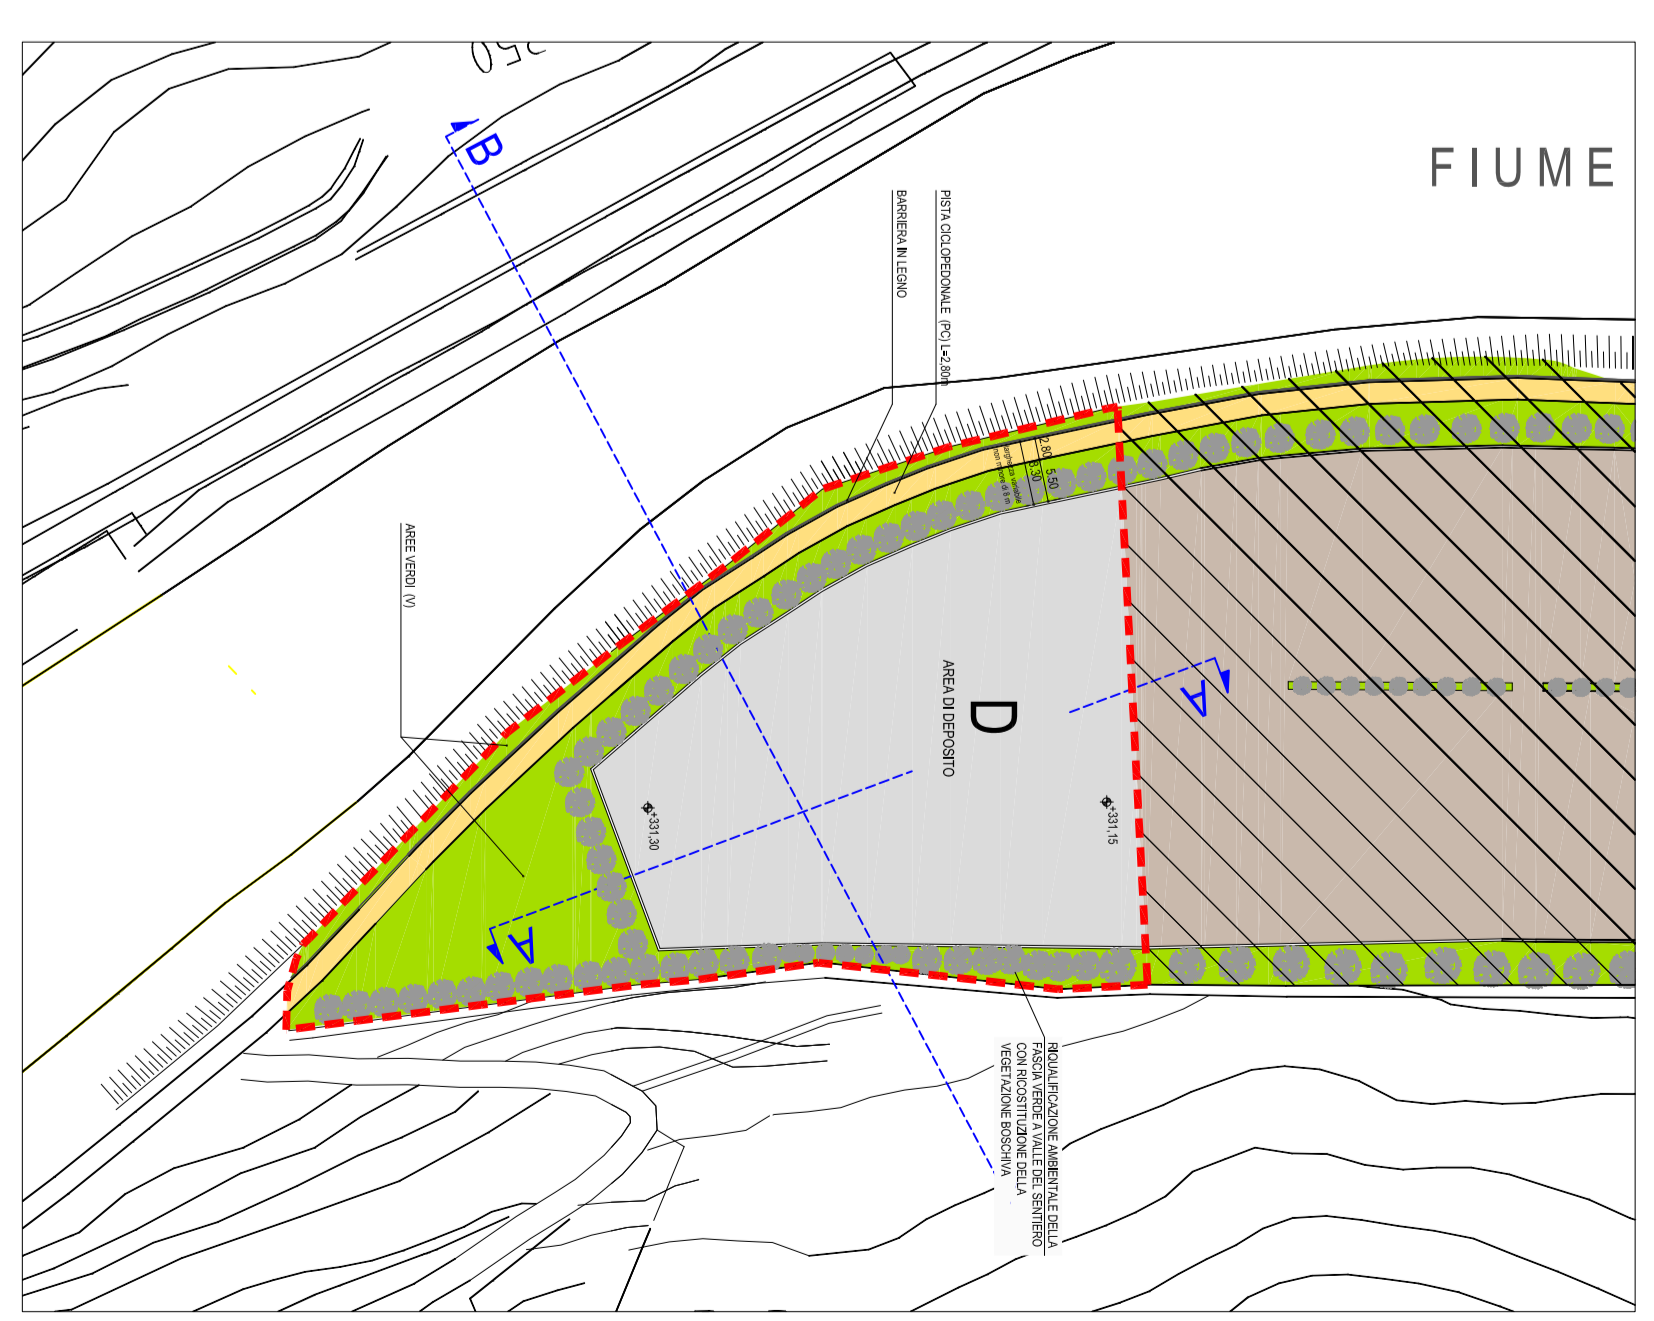

COMUNE DI ZOGNO  
PROVINCIA DI BERGAMO

STABILIMENTO DI RIUSINO  
NUOVA AREA DI DEPOSITO IN LOCALITA' AL DERO'  
PROVVEDIMENTO AUTORIZZATIVO DELLO  
SPORTELO UNICO PER LE ATTIVITA'  
PRODUTTIVE (S.U.A.P.)  
ai sensi dell'art. 8 del D.P.R. 07/09/2010 n. 160

SEZIONI DI PROGETTO  
A-A e B-B

06

COMMITTENTE  
SANPELEGRINO S.p.A.  
24010 SANPELEGRINO TERME (BG)

PROGETTISTA  
TECNICO PROJECT Srl  
Viale Kennedy, 21 - 24010 Sanpelegriano Terme (BG)  
0041 part. ULRICA PIGNETTI  
0042 part. ULRICA PIGNETTI  
PROGETTO  
1:200  
11/03/2021