




PIANTA STATO DI FATTO
PIANO INTERRATO
MONUMENTO CENTRALE
scala 1:200

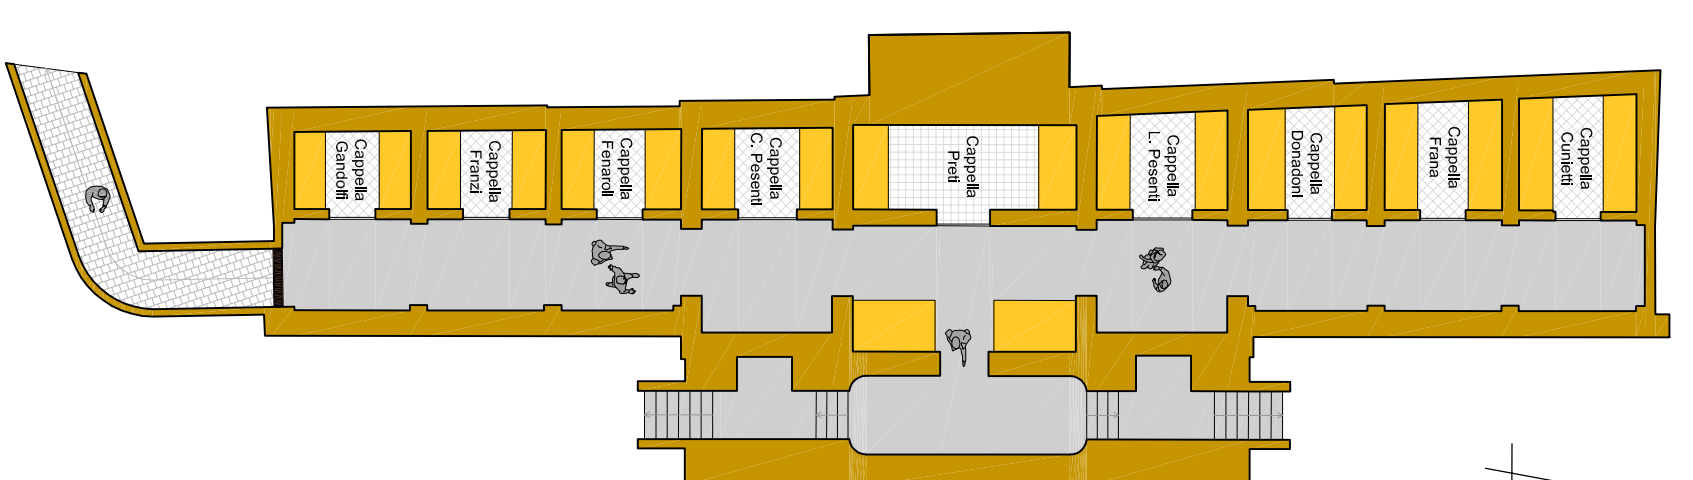


PLANIMETRIA STATO DI FATTO
PIANO TERRA E PRIMO
scala 1:200

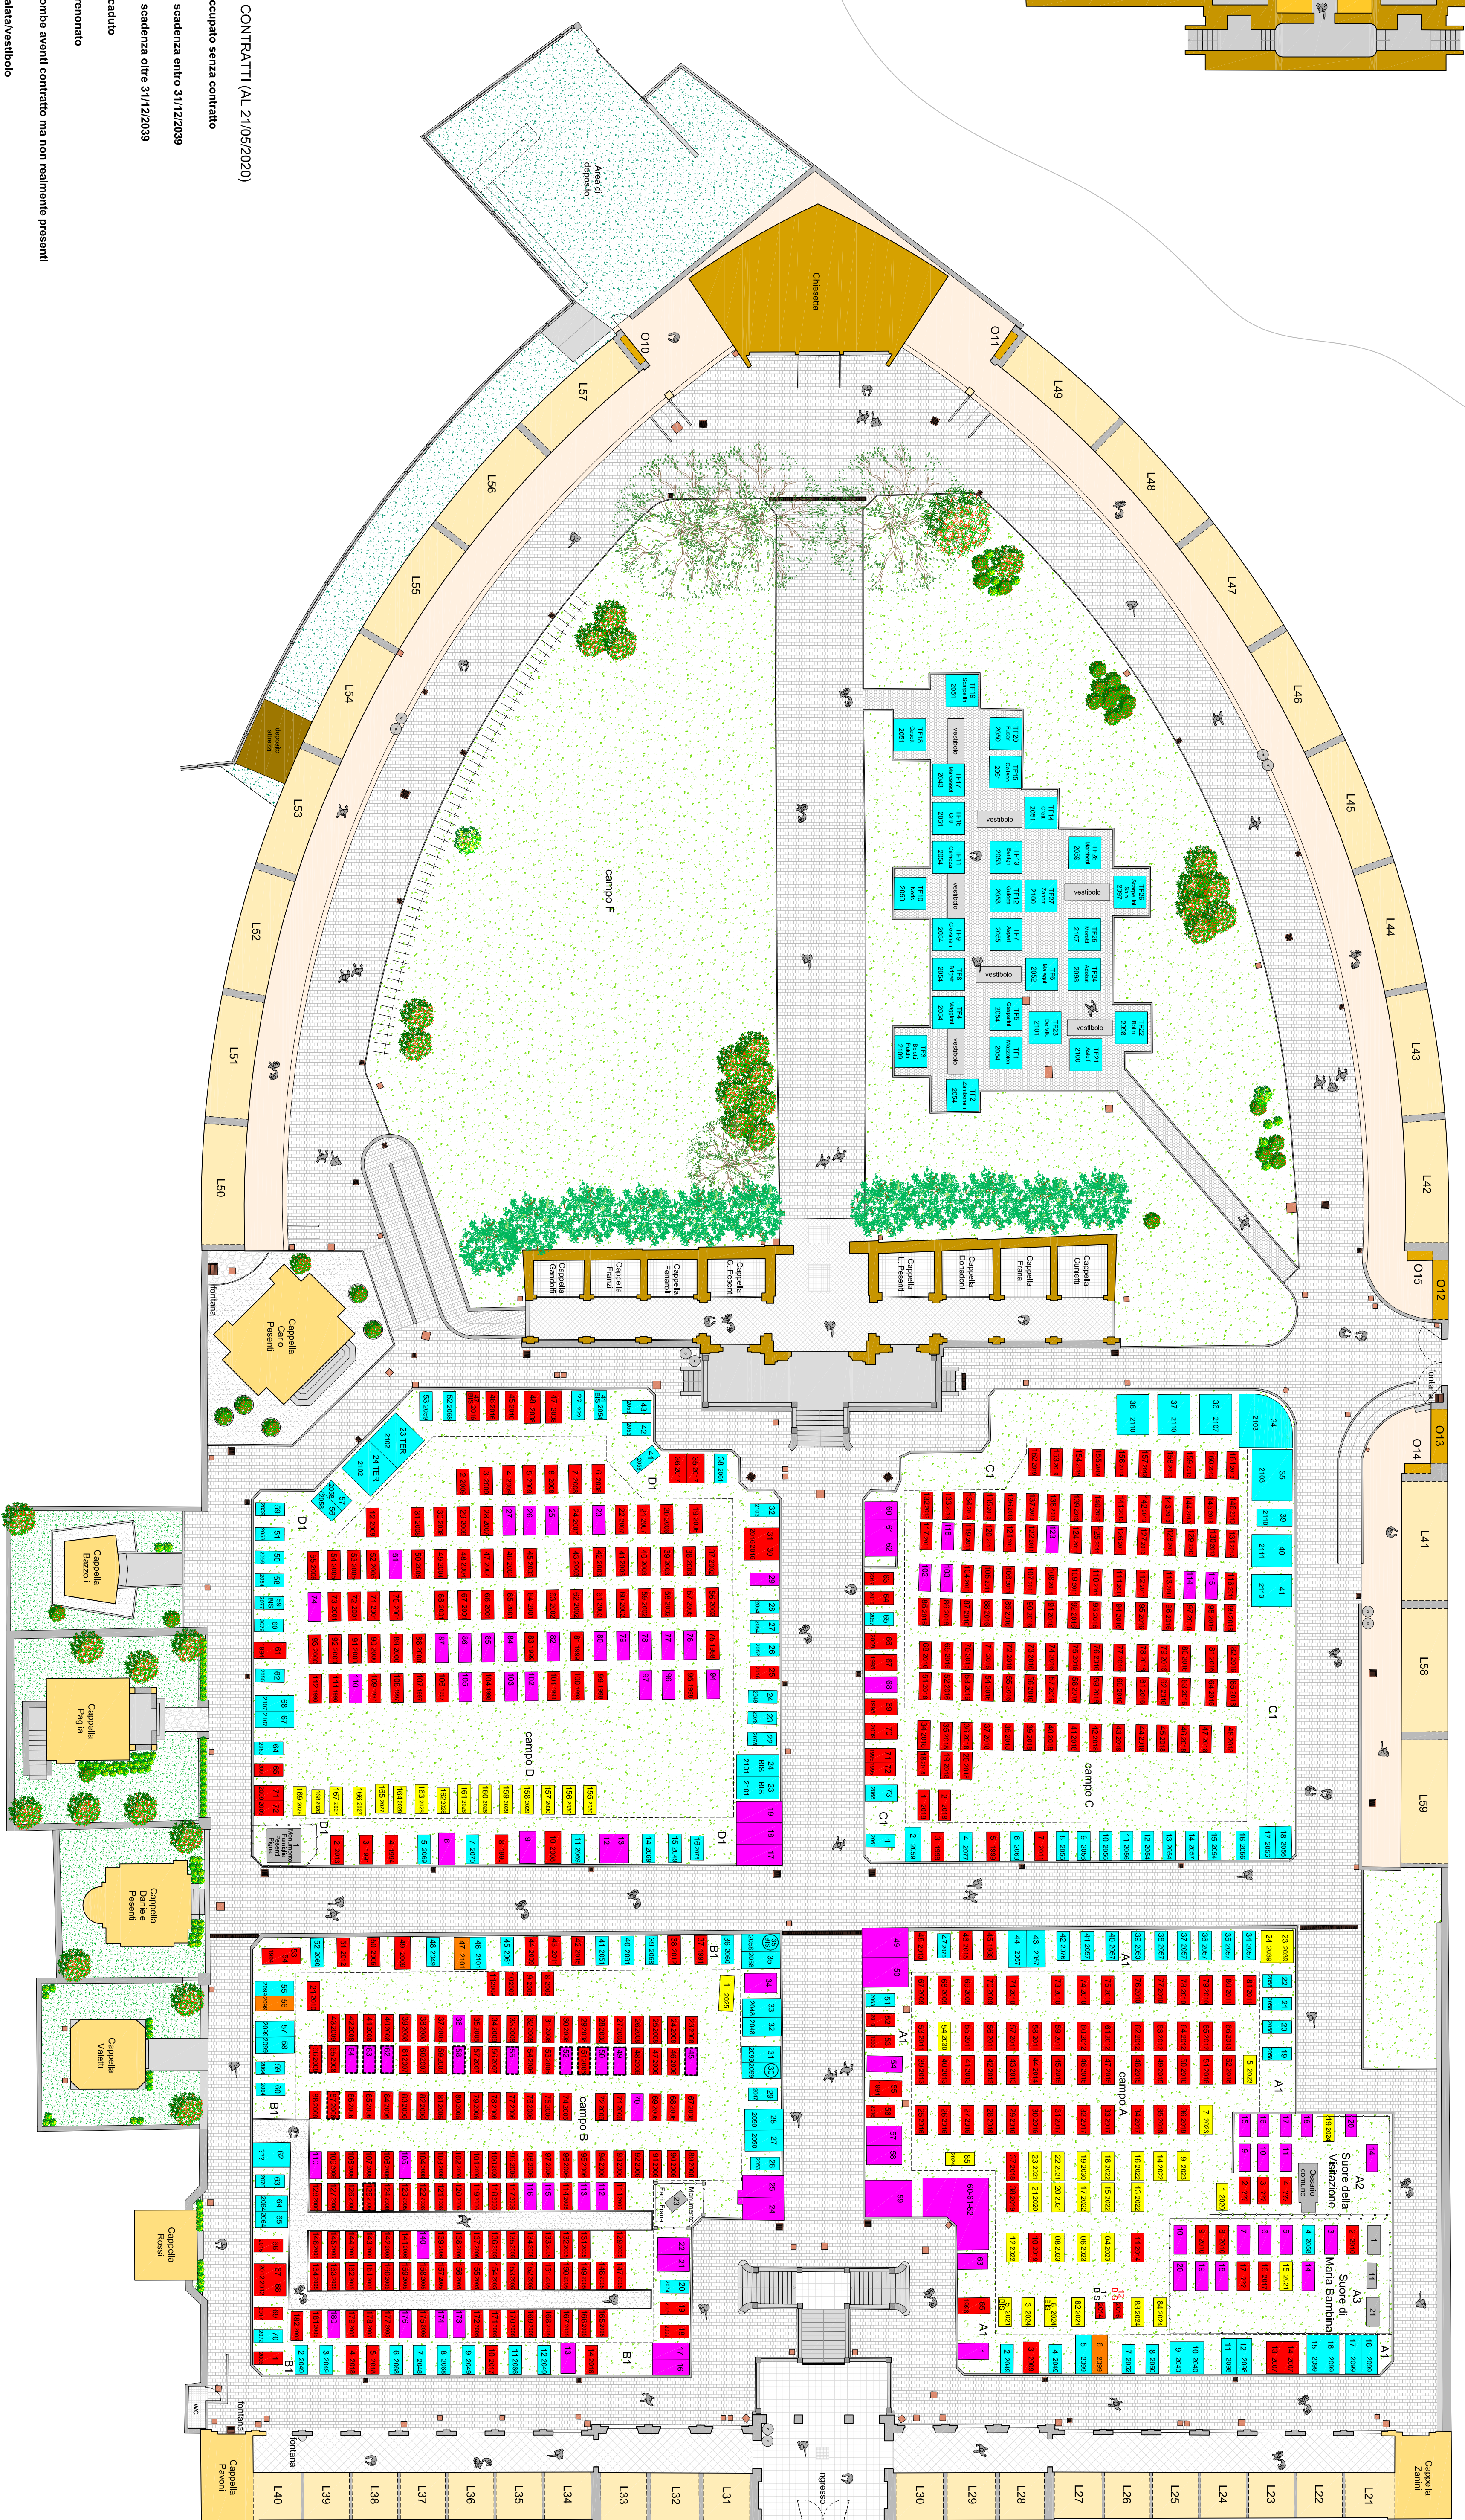

- LEGENDA CONTRATTI (AL. 21/05/2020)
- Occorrendo senza contratto
 - In scadenza entro 31/12/2020
 - In scadenza oltre 31/12/2020
 - Scaduto
 - Presumuto
- Tombe aventi contratto ma non risultano presunte
- Catafalco

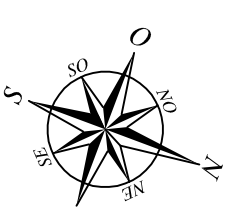

PIANTA STATO DI FATTO
PIANO TERRA
scala 1:200

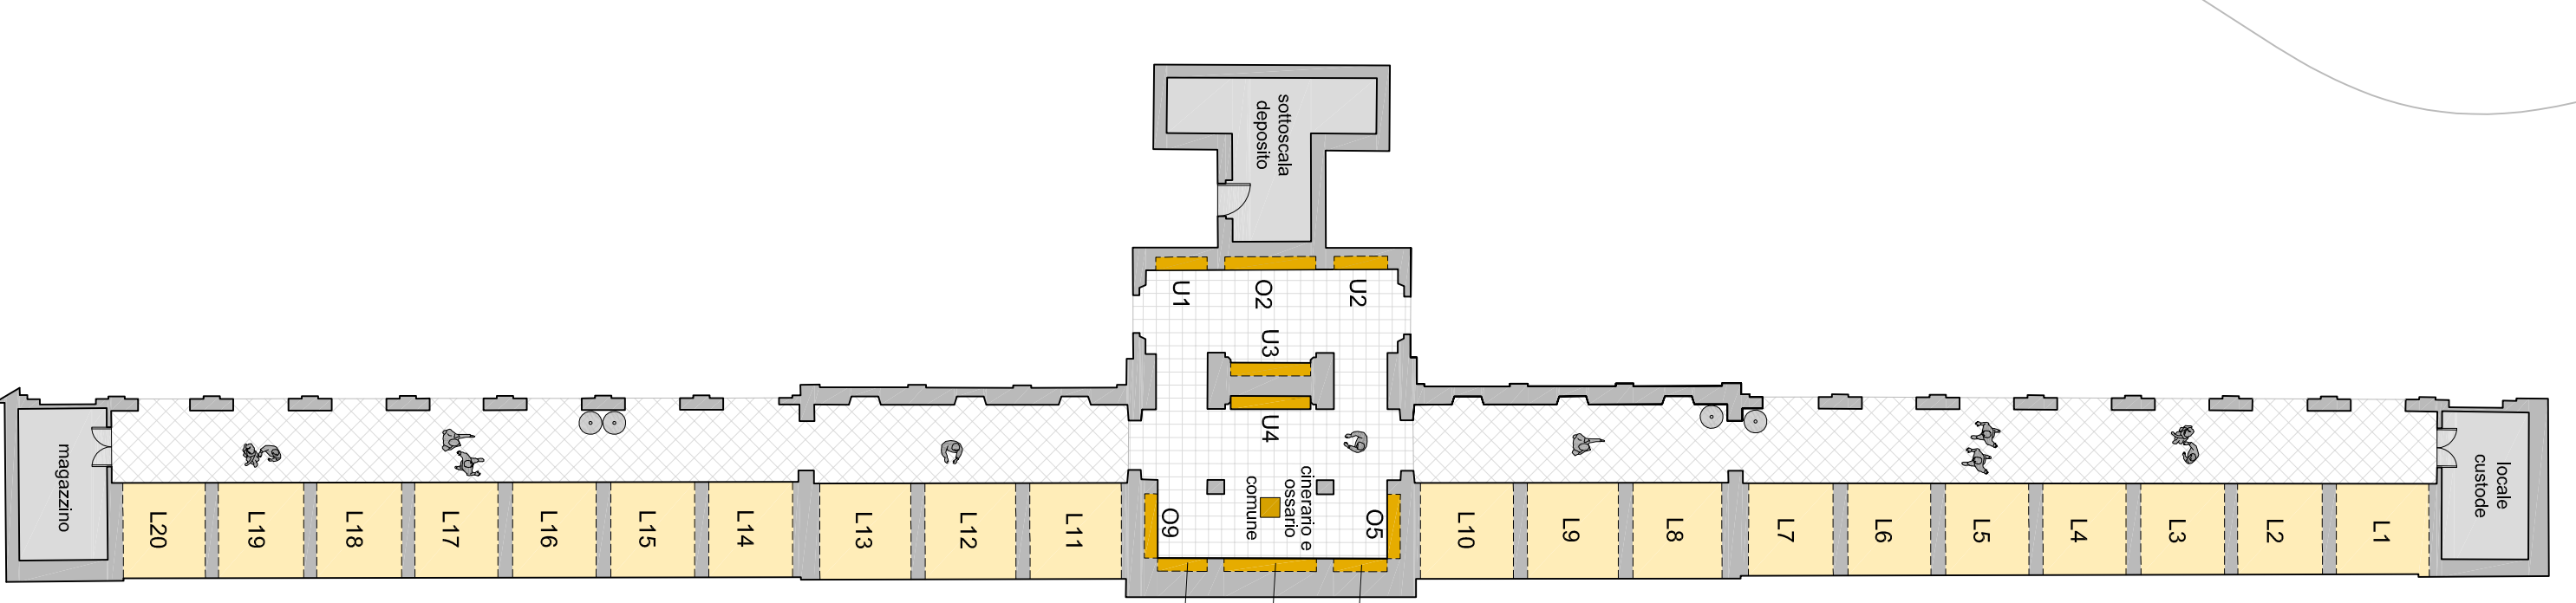


- LEGENDA
- Viali in asfalto
 - Pavedimenti in asfalto
 - Pavimentazioni in lastre di ceramica
 - Pavimentazioni in cemento
 - Pavimentazioni in pietra calcarea
 - Area in ghiaia
 - Area verde e campi
 - Area verde di pertinenza dei singoli famiglia
 - Area di servizio
 - Chioschi
 - Capelli famiglia
 - Locali
 - Caserli
 - Monumento centrale contenente capelle famiglia
 - Tombe
 - Quadri in ricordo dei caduti
 - Zone di raccolta affidati ordinari
 - Colonne ricche acque
 - Colonne ricche acque
 - Pozzanti w/c
 - Recinzioni e cancelli



Comune di
Alzano Lombardo

PIANO REGOLATORE CIMITERIALE
(ai sensi art. 6 R.R. 9 Novembre 2004 n° 6)

CIMITERO ALZANO CAPOLUOGO

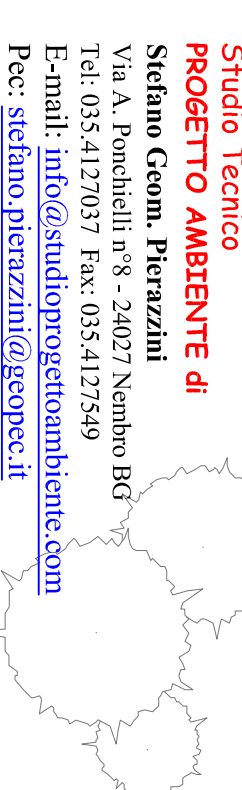

Studio Tecnica parte 6

Sistema Cimitero Persepoli

Via A. Manzoni n° 2007 - 20139 Alzano (BG)

tel. 035 4300000 - fax 035 4300000

Internet: www.studiotecnica.com

PEC: studio@studiotecnica.com

PEC: studio@studiotecnica.com

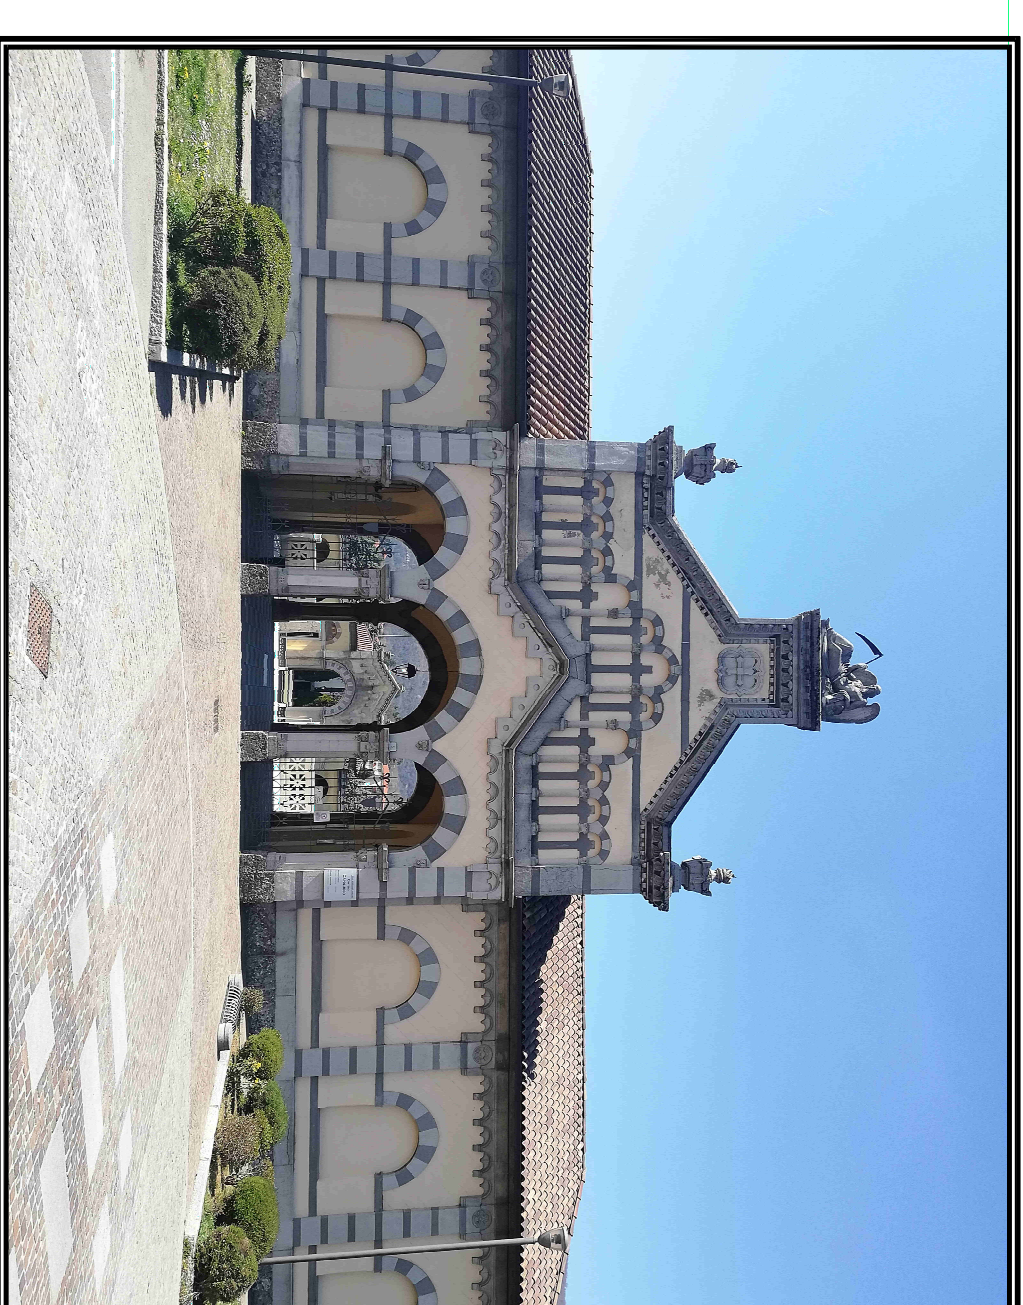


Tavola numero
5A1

SCALA: 1:200
DATA: giugno 2020

APPROVATO con Delibera C.C. N° ... del ...
PLANIMETRIA STATO DI FATTO
CON SCADENZE CONTRATTI