



PIANTA STATO DI FATTO
PIANO INTERRATO
MONUMENTO CENTRALE
scala 1:200

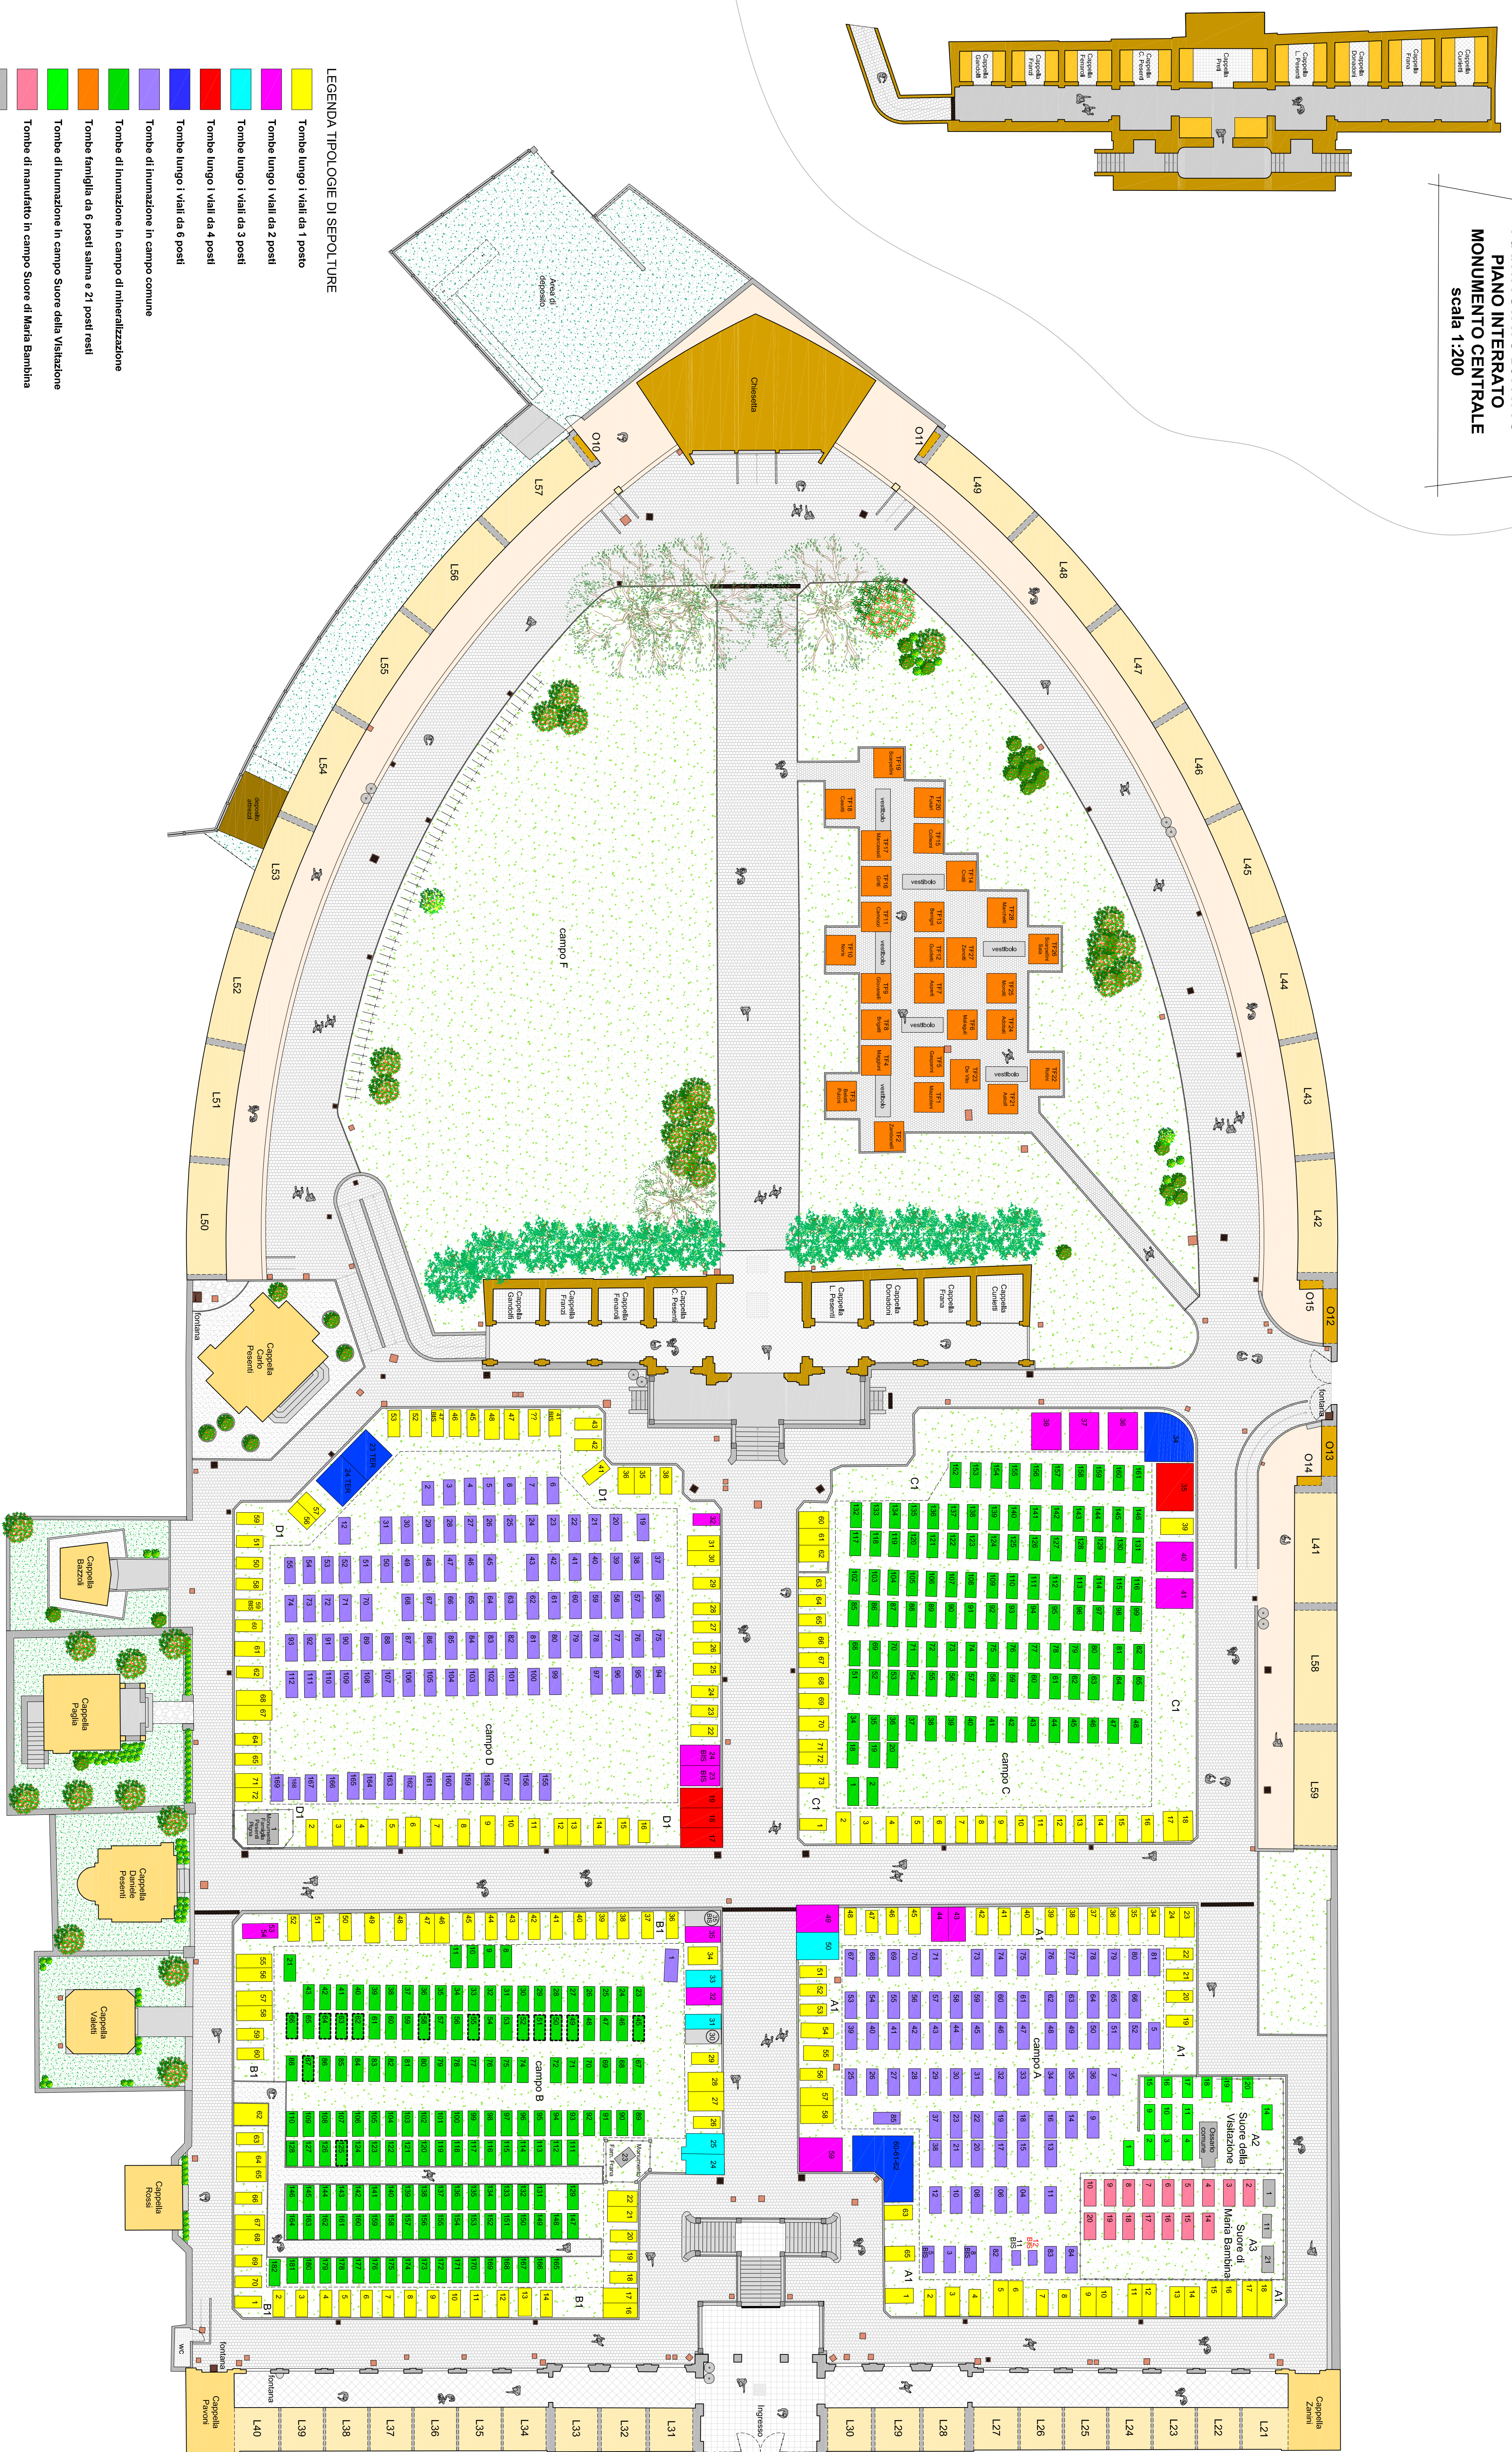

- LEGENDA TIPOLOGIE DI SEPOLTURE**
- Tombe lungo viale da 1 posto
 - Tombe lungo viale da 2 posti
 - Tombe lungo viale da 3 posti
 - Tombe lungo viale da 4 posti
 - Tombe lungo viale da 6 posti
 - Tombe di famiglia in campo comune
 - Tombe di famiglia in campo di interizzazione
 - Tombe semplici da 6 posti sopra a 21 posti vasti
 - Tombe di famiglia in campo Suore della Visitazione
 - Tombe di famiglia in campo Suore di Maria Bambina
- Monumenti
 Tombe avanti concesso ma non realmente presenti
 Catastrofale

PIANTA STATO DI FATTO
PIANO TERRA
scala 1:200

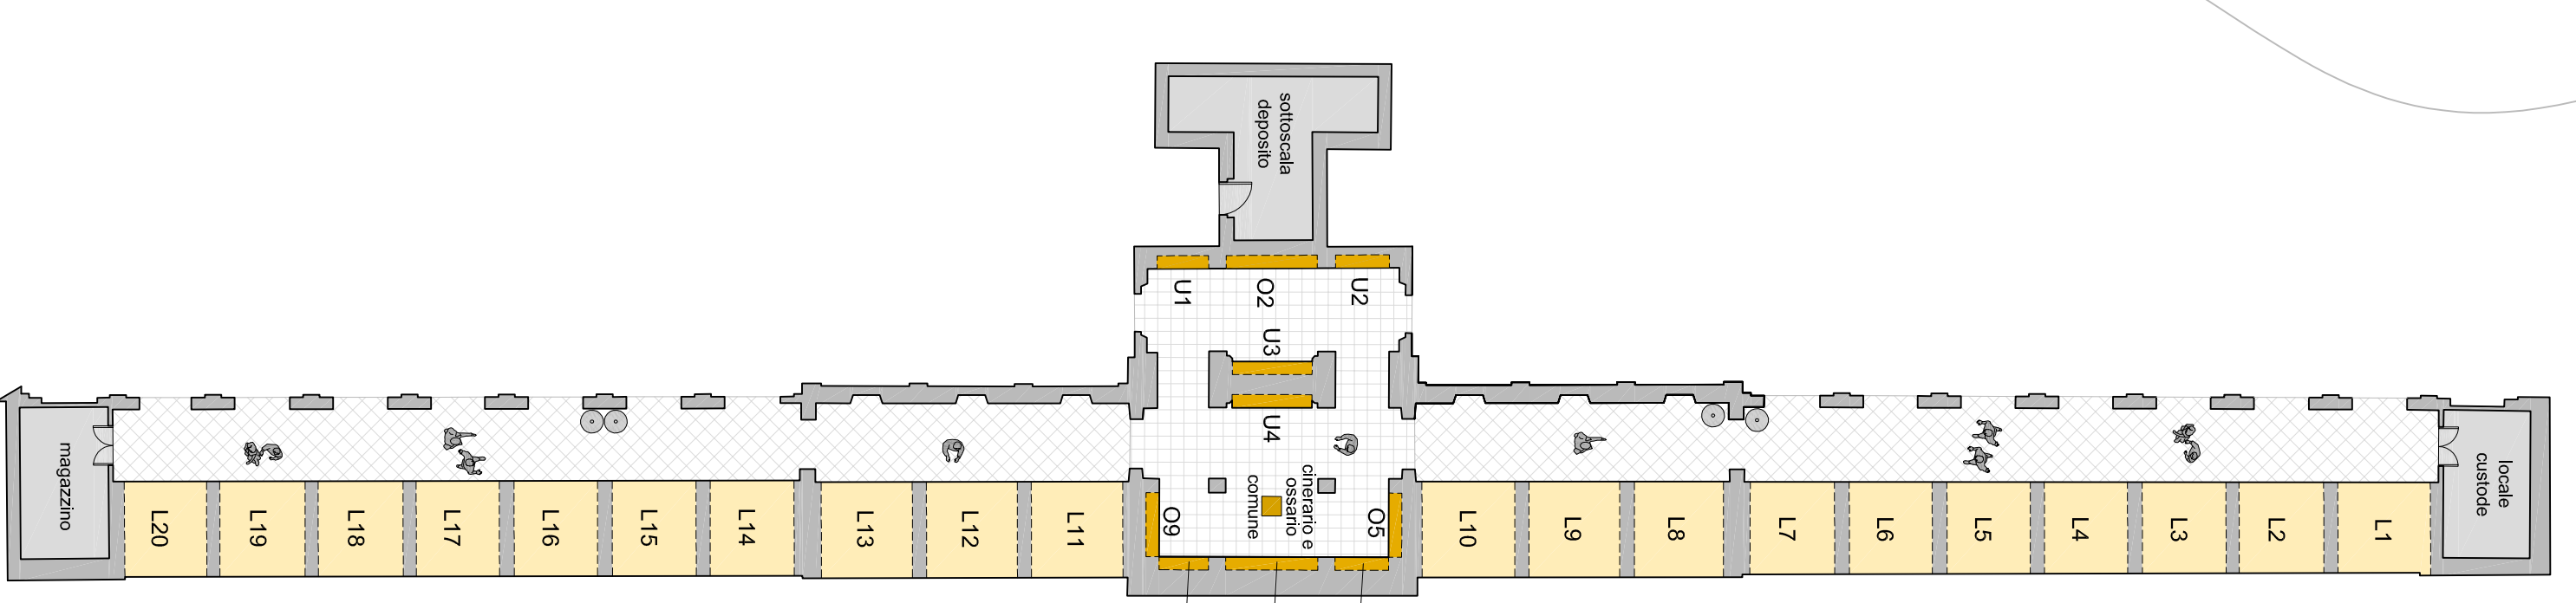

- LEGENDA**
- Viale in intersezione
 - Parlamentari in platea
 - Parlamentari in platea di ceramica
 - Parlamentari in cemento
 - Parlamentari in pietra calcarea
 - Area in ghisa
 - Area verde campo
 - Area verde di pertinenza della cappella famiglia
 - Area di deposito
 - Chilastria
 - Cappella famiglia
 - Lecce
 - Cassa
 - Monumento centrale contenente cappella famiglia
 - Tombe
 - Opere in ricordo dei caduti
 - Zone di ricordo affidati ordinari
 - Cappella raccolta acque
 - Collegio raccolta acque
 - Piazze vari
 - Rivoluzione e sanelli

Comune di Alzano Lombardo
PIANO REGOLATORE CIMITERIALE
 (ai sensi art. 6 R.R. 9 Novembre 2004 n° 6)
CIMITERO ALZANO CAPOLUOGO

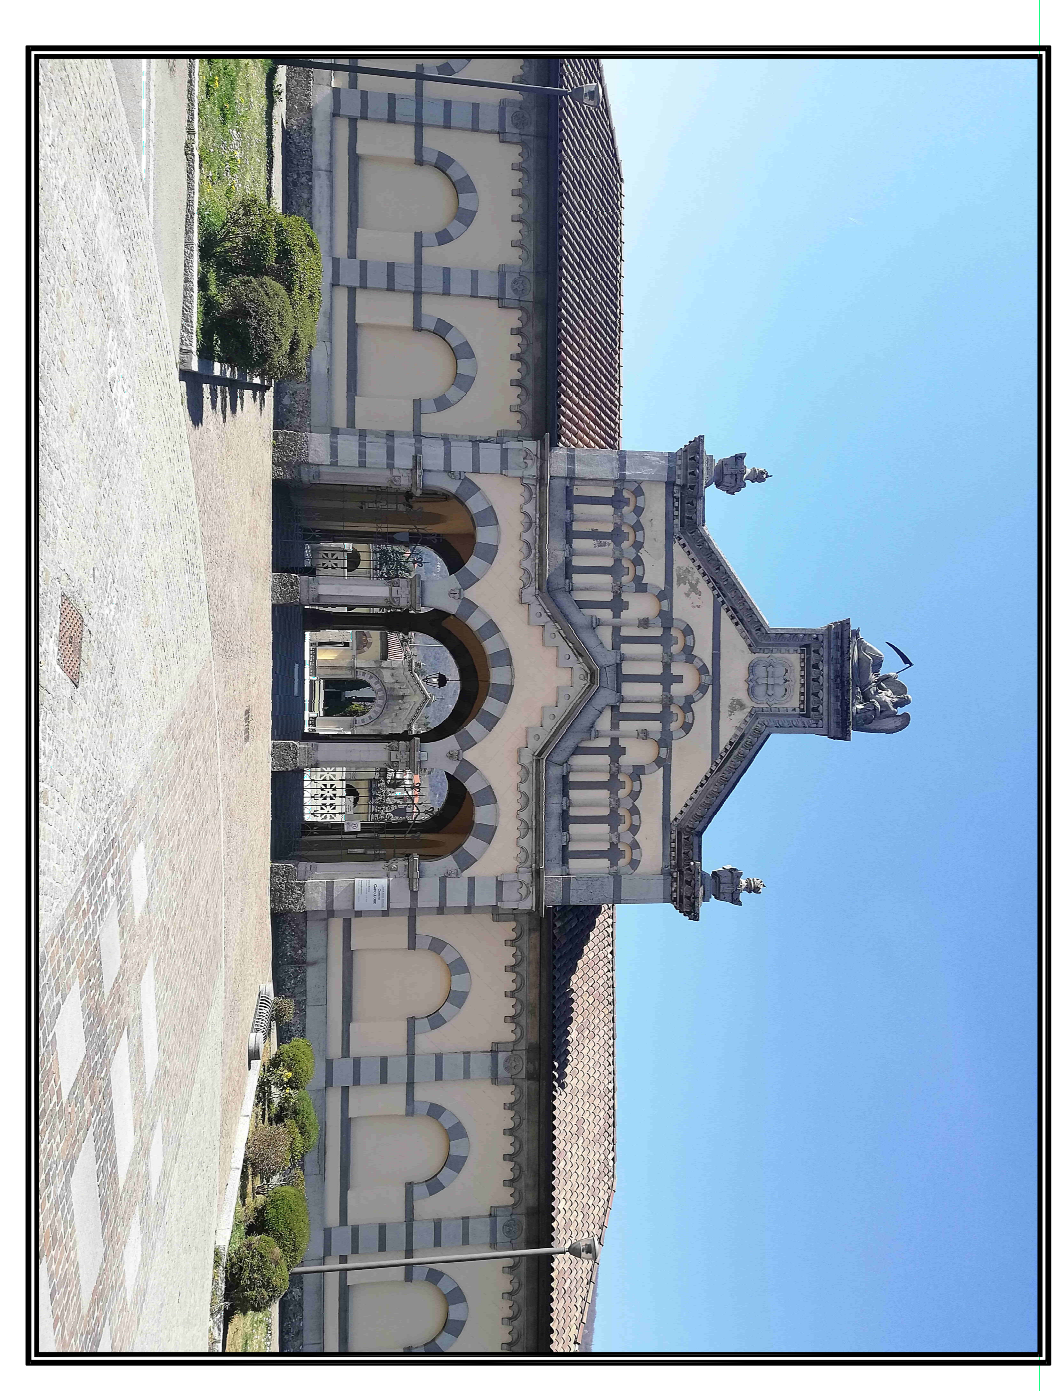


Tavola numero
6A1
 APPROVATO con Delibera C.C. N° ... del
 SCALA: 1:200
 DATA: ottobre 2008
PIANIFICAZIONE STATO DI FATTO
CON TIPOLOGIE DI SEPOLTURE