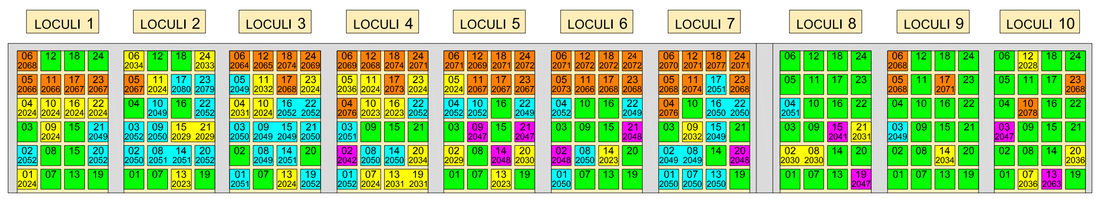

PIANO TERRA FRONTE NORD-EST

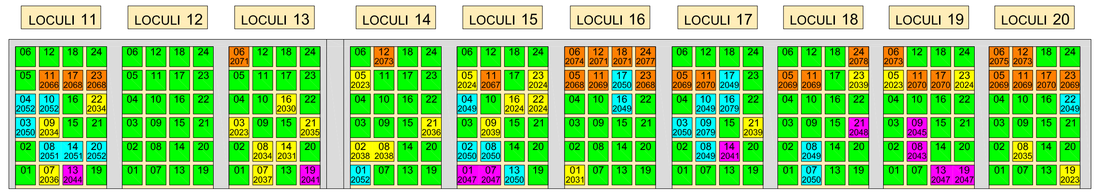

PIANO TERRA FRONTE NORD-EST

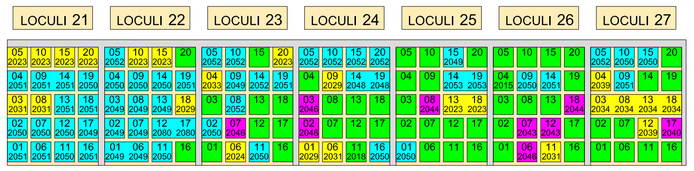

PIANO PRIMO FRONTE NORD-EST

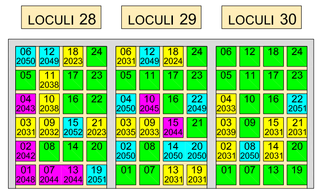

PIANO PRIMO FRONTE NORD-EST

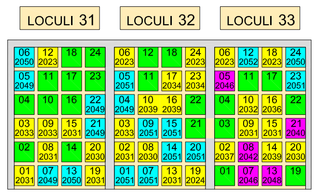

PIANO PRIMO FRONTE NORD-EST

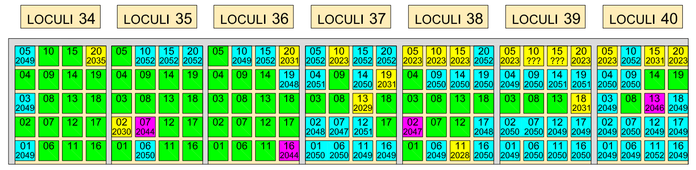

PIANO PRIMO FRONTE NORD-EST

LEGENDA

Loculi trasformati in ossari da 4 posti

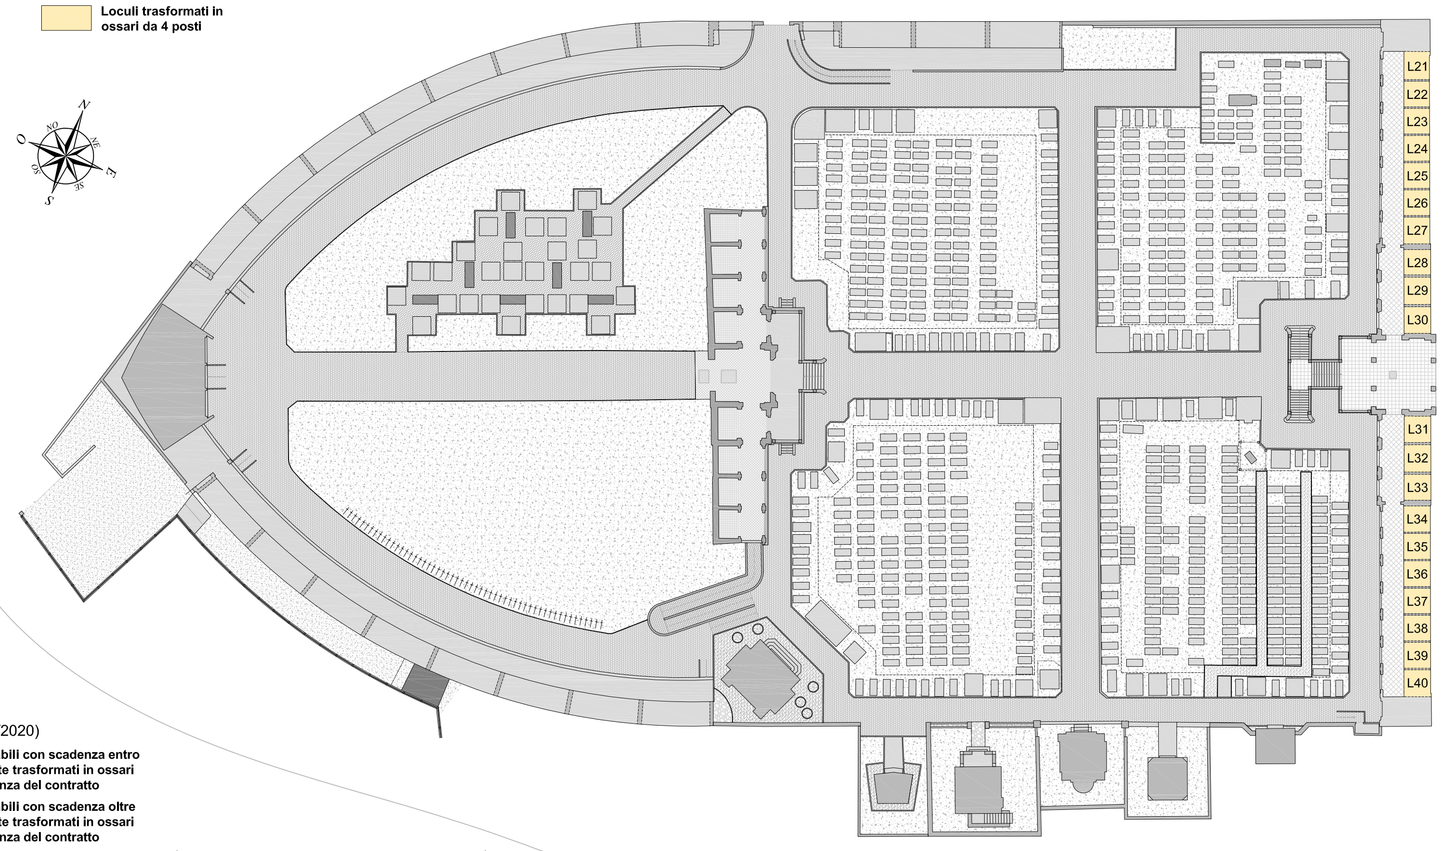

QUADRO DI INSIEME
PIANO TERRA E PRIMO

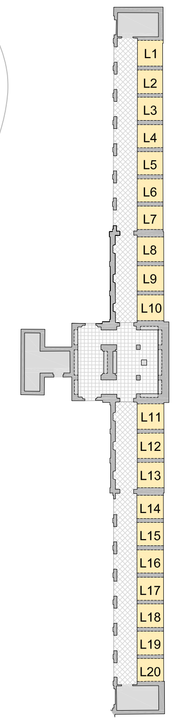

QUADRO DI INSIEME
PIANO TERRA

LEGENDA CONTRATTI (AL 21/05/2020)

- Loculi in deroga non rinnovabili con scadenza entro 31/12/2039 e successivamente trasformati in ossari da 4 posti dall'anno di scadenza del contratto
- Loculi in deroga non rinnovabili con scadenza oltre 31/12/2039 e successivamente trasformati in ossari da 4 posti dall'anno di scadenza del contratto
- Loculi in deroga rinnovabili con scadenza oltre 31/12/2039 e successivamente trasformati in ossari da 4 posti dall'anno di scadenza del contratto
- Loculi in deroga scaduti entro il 2020, liberi o senza contratto trasformati in ossari da 4 posti
- Loculi in deroga perché già ossari da 6 posti che verranno trasformati in ossari da 4 posti dall'anno di scadenza del contratto

PROSPETTI LOCULI E OSSARI
STATO DI FATTO
scala 1:100

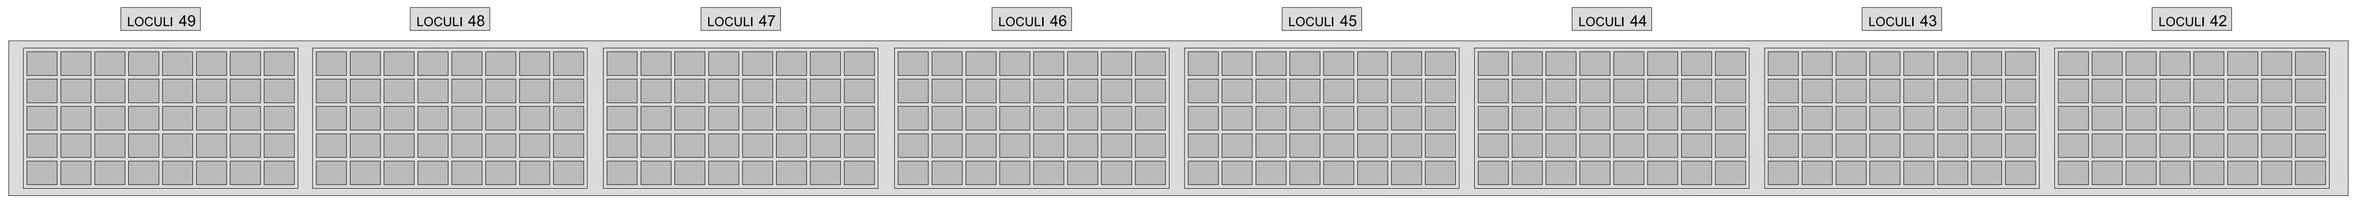

FRONTE NORD-OVEST

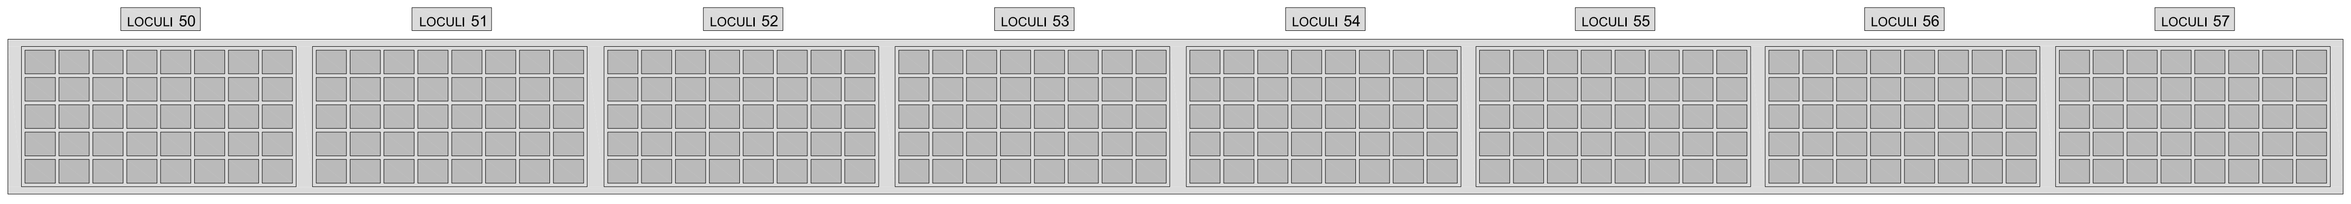

FRONTE SUD-OVEST

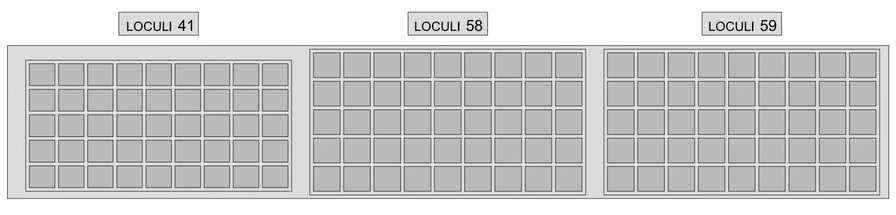

FRONTE NORD

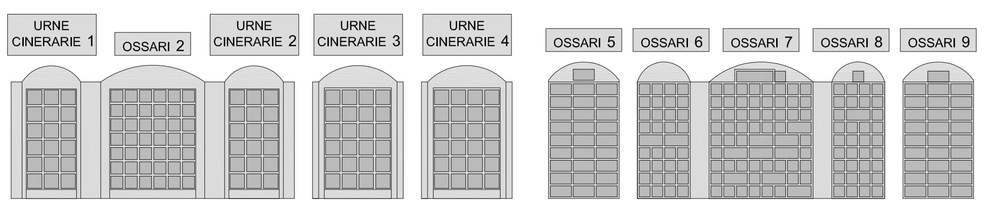

PIANO TERRA FRONTE NORD

PIANO TERRA FRONTE NORD

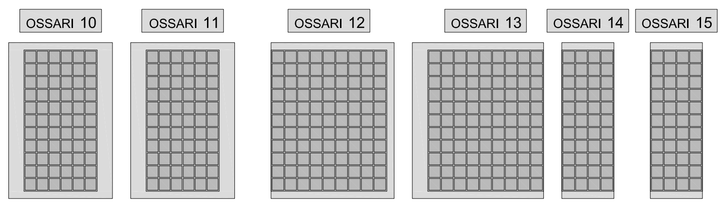

FRONTE OVEST

FRONTE NORD

Studio Tecnico
PROGETTO AMBIENTE di
Stefano Geom. Pierazzini
Via A. Ponchielli n°8 - 24027 Nembro BG
Tel: 035.4127037 Fax: 035.4127549
E-mail: info@studioprogettoambiente.com
Pec: stefano.pierazzini@geopec.it

Comune di
Alzano Lombardo

PIANO REGOLATORE CIMITERIALE
(ai sensi art. 6 R.R. 9 Novembre 2004 n° 6)
CIMITERO ALZANO CAPOLUOGO

Tavola numero **7 A2**

APPROVATO con Delibera C.C. N° .... del .....

SCALA - varie

DATA - Giugno 2020

PROSPETTI LOCULI E OSSARI
STATO DI FATTO
E INDIVIDUAZIONE
LOCULI IN DEROGA