

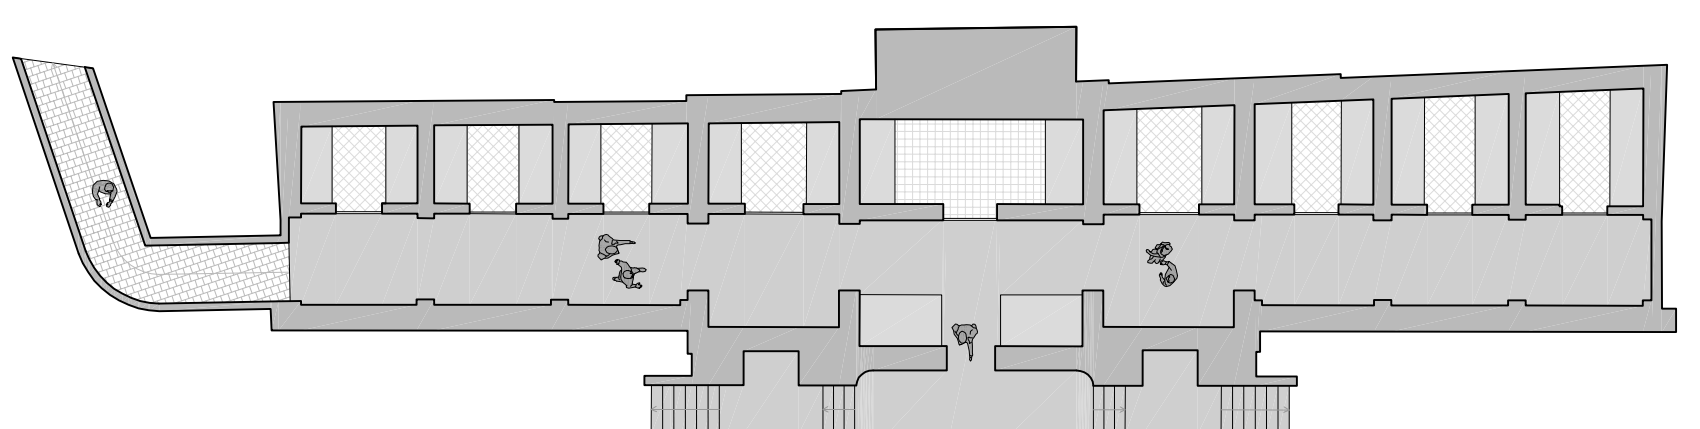



PIANTA STATO DI FATTO  
PIANO INTERRATO  
MONUMENTO CENTRALE  
scala 1:200

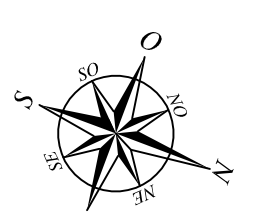

PLANIMETRIA DI PROGETTO  
PIANO TERRA E PRIMO  
scala 1:200

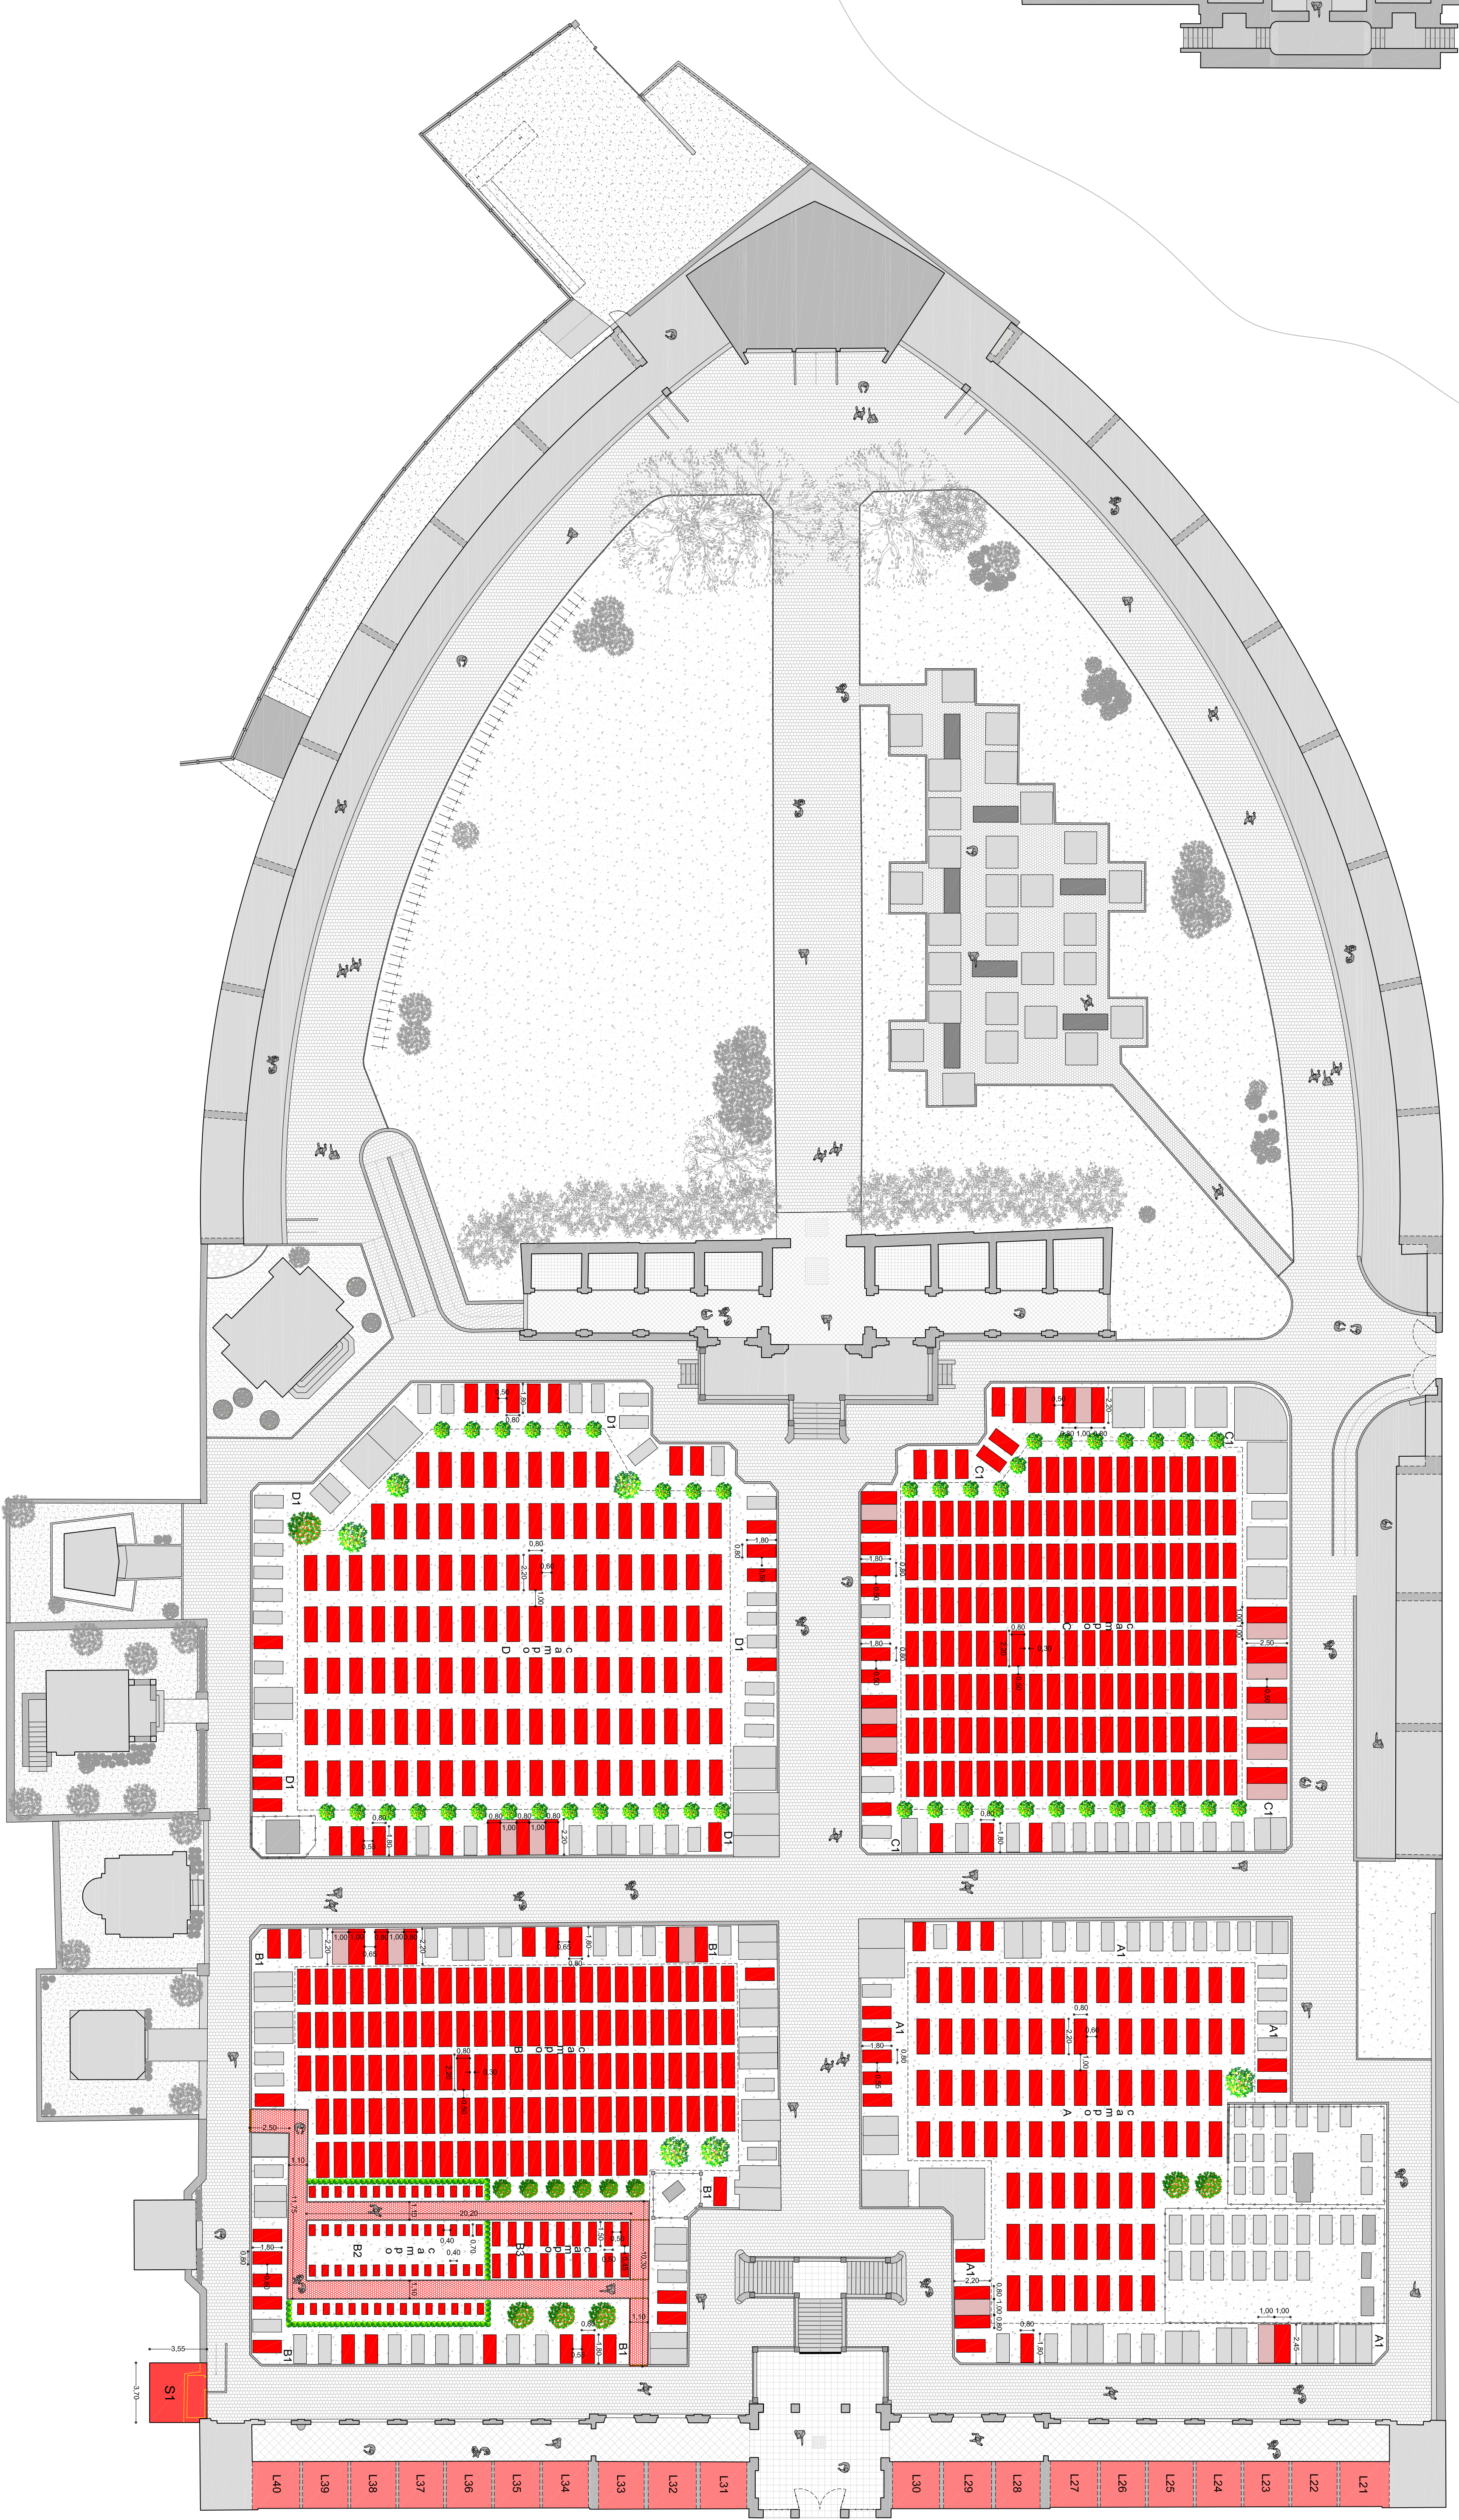

PIANTA DI PROGETTO  
PIANO TERRA  
scala 1:200

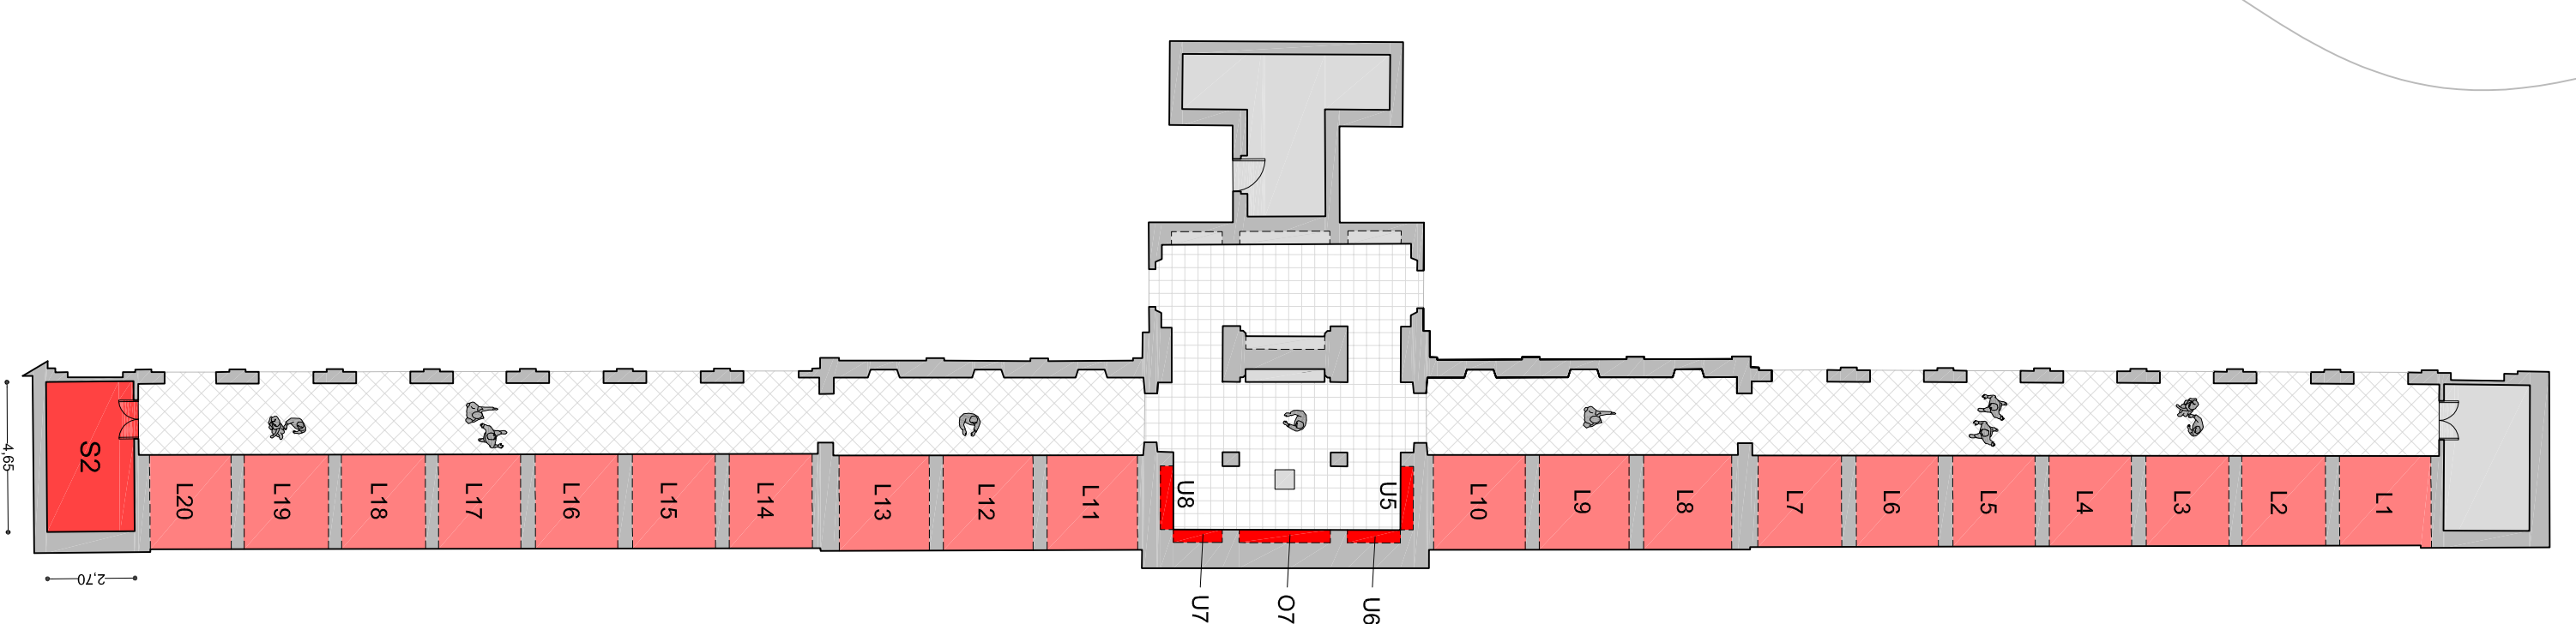

- LEGENDA**
- Dimensioni
  - Viali in asfalto di progetto
  - Lunghi trapezoidali in asfalto e pavi
  - Nuovi espositivi di progetto
  - Lunghi di asfalto di progetto: unità, dove e stabilizzanti, per gli espositivi per opere
  - Tante di progetto
  - Calcestruzzo di progetto
  - Cortili di progetto
  - Piantumazioni di progetto

Studio Tecnico **PROTEC 4**  
Società Cooperativa a Responsabilità Limitata  
Via A. Ronchini n° 20/27, 20127, Milano (MI)  
Tel. +39 02 57490111 - Fax +39 02 57490112  
E-mail: [info@studiotecnico.it](mailto:info@studiotecnico.it)  
Pec: [studio@studiotecnico.it](mailto:studio@studiotecnico.it)

Comune di **Alzano Lombardo**  
**PIANO REGOLATORE CIMITERIALE**  
(ai sensi art. 6 R.R. 9 Novembre 2004 n° 6)  
**CIMITERO ALZANO CAPOLUOGO**

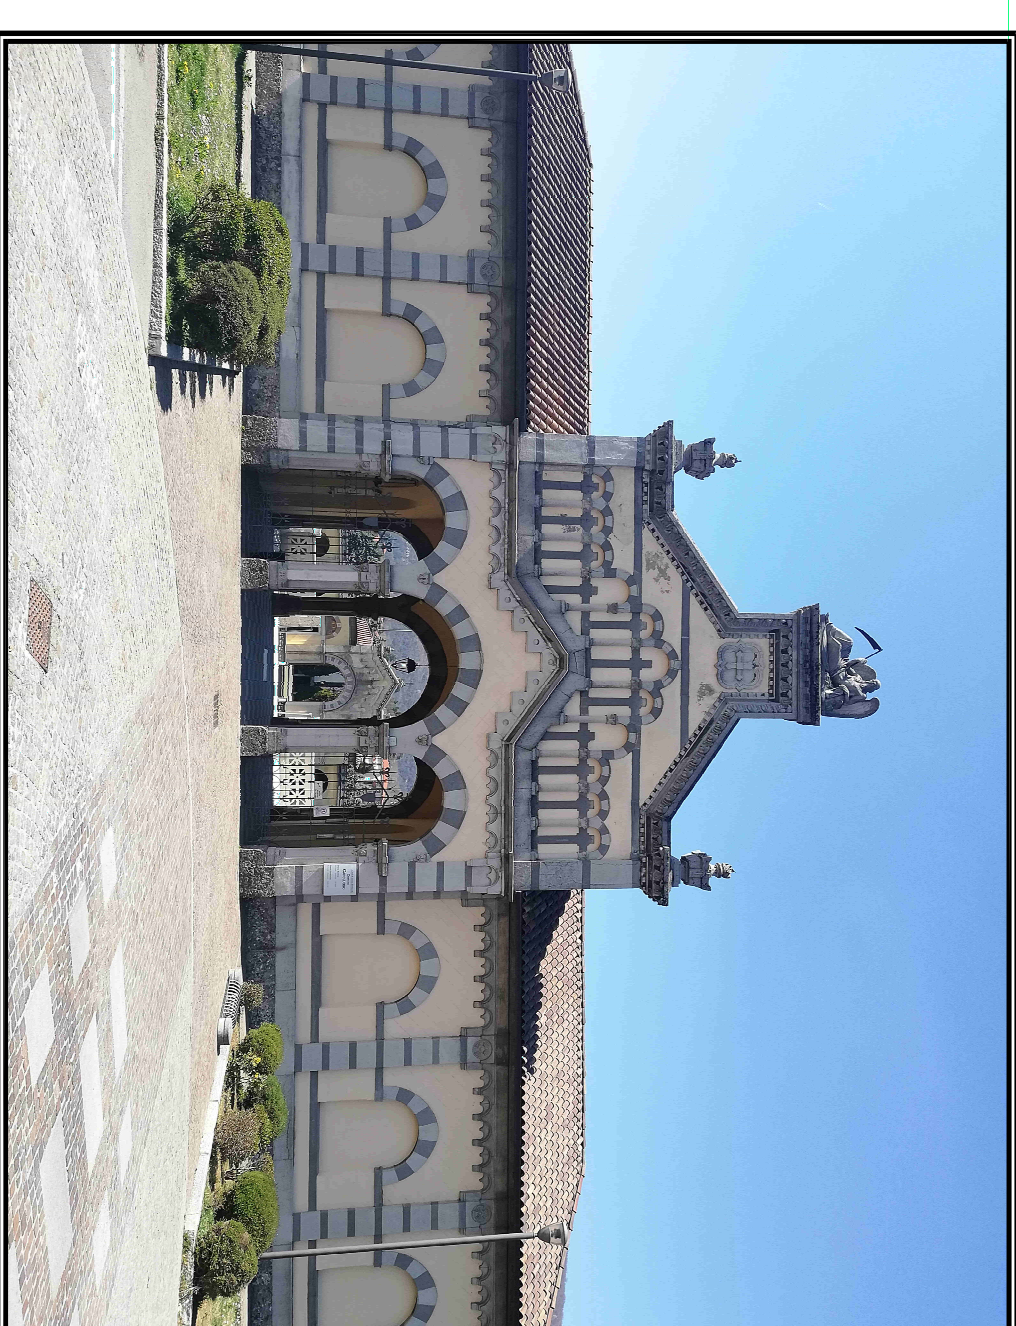


Tavola numero **9A1**  
SCALA: 1:300  
DATA: Giugno 2020  
PLANIMETRIA DEGLI INTERVENTI DA REALIZZARE  
APPROVATO con Delibera C. N. n° ..... del .....