




RILIEVO STATO DI FATTO
PIANO INTERRATO
scala 1:100

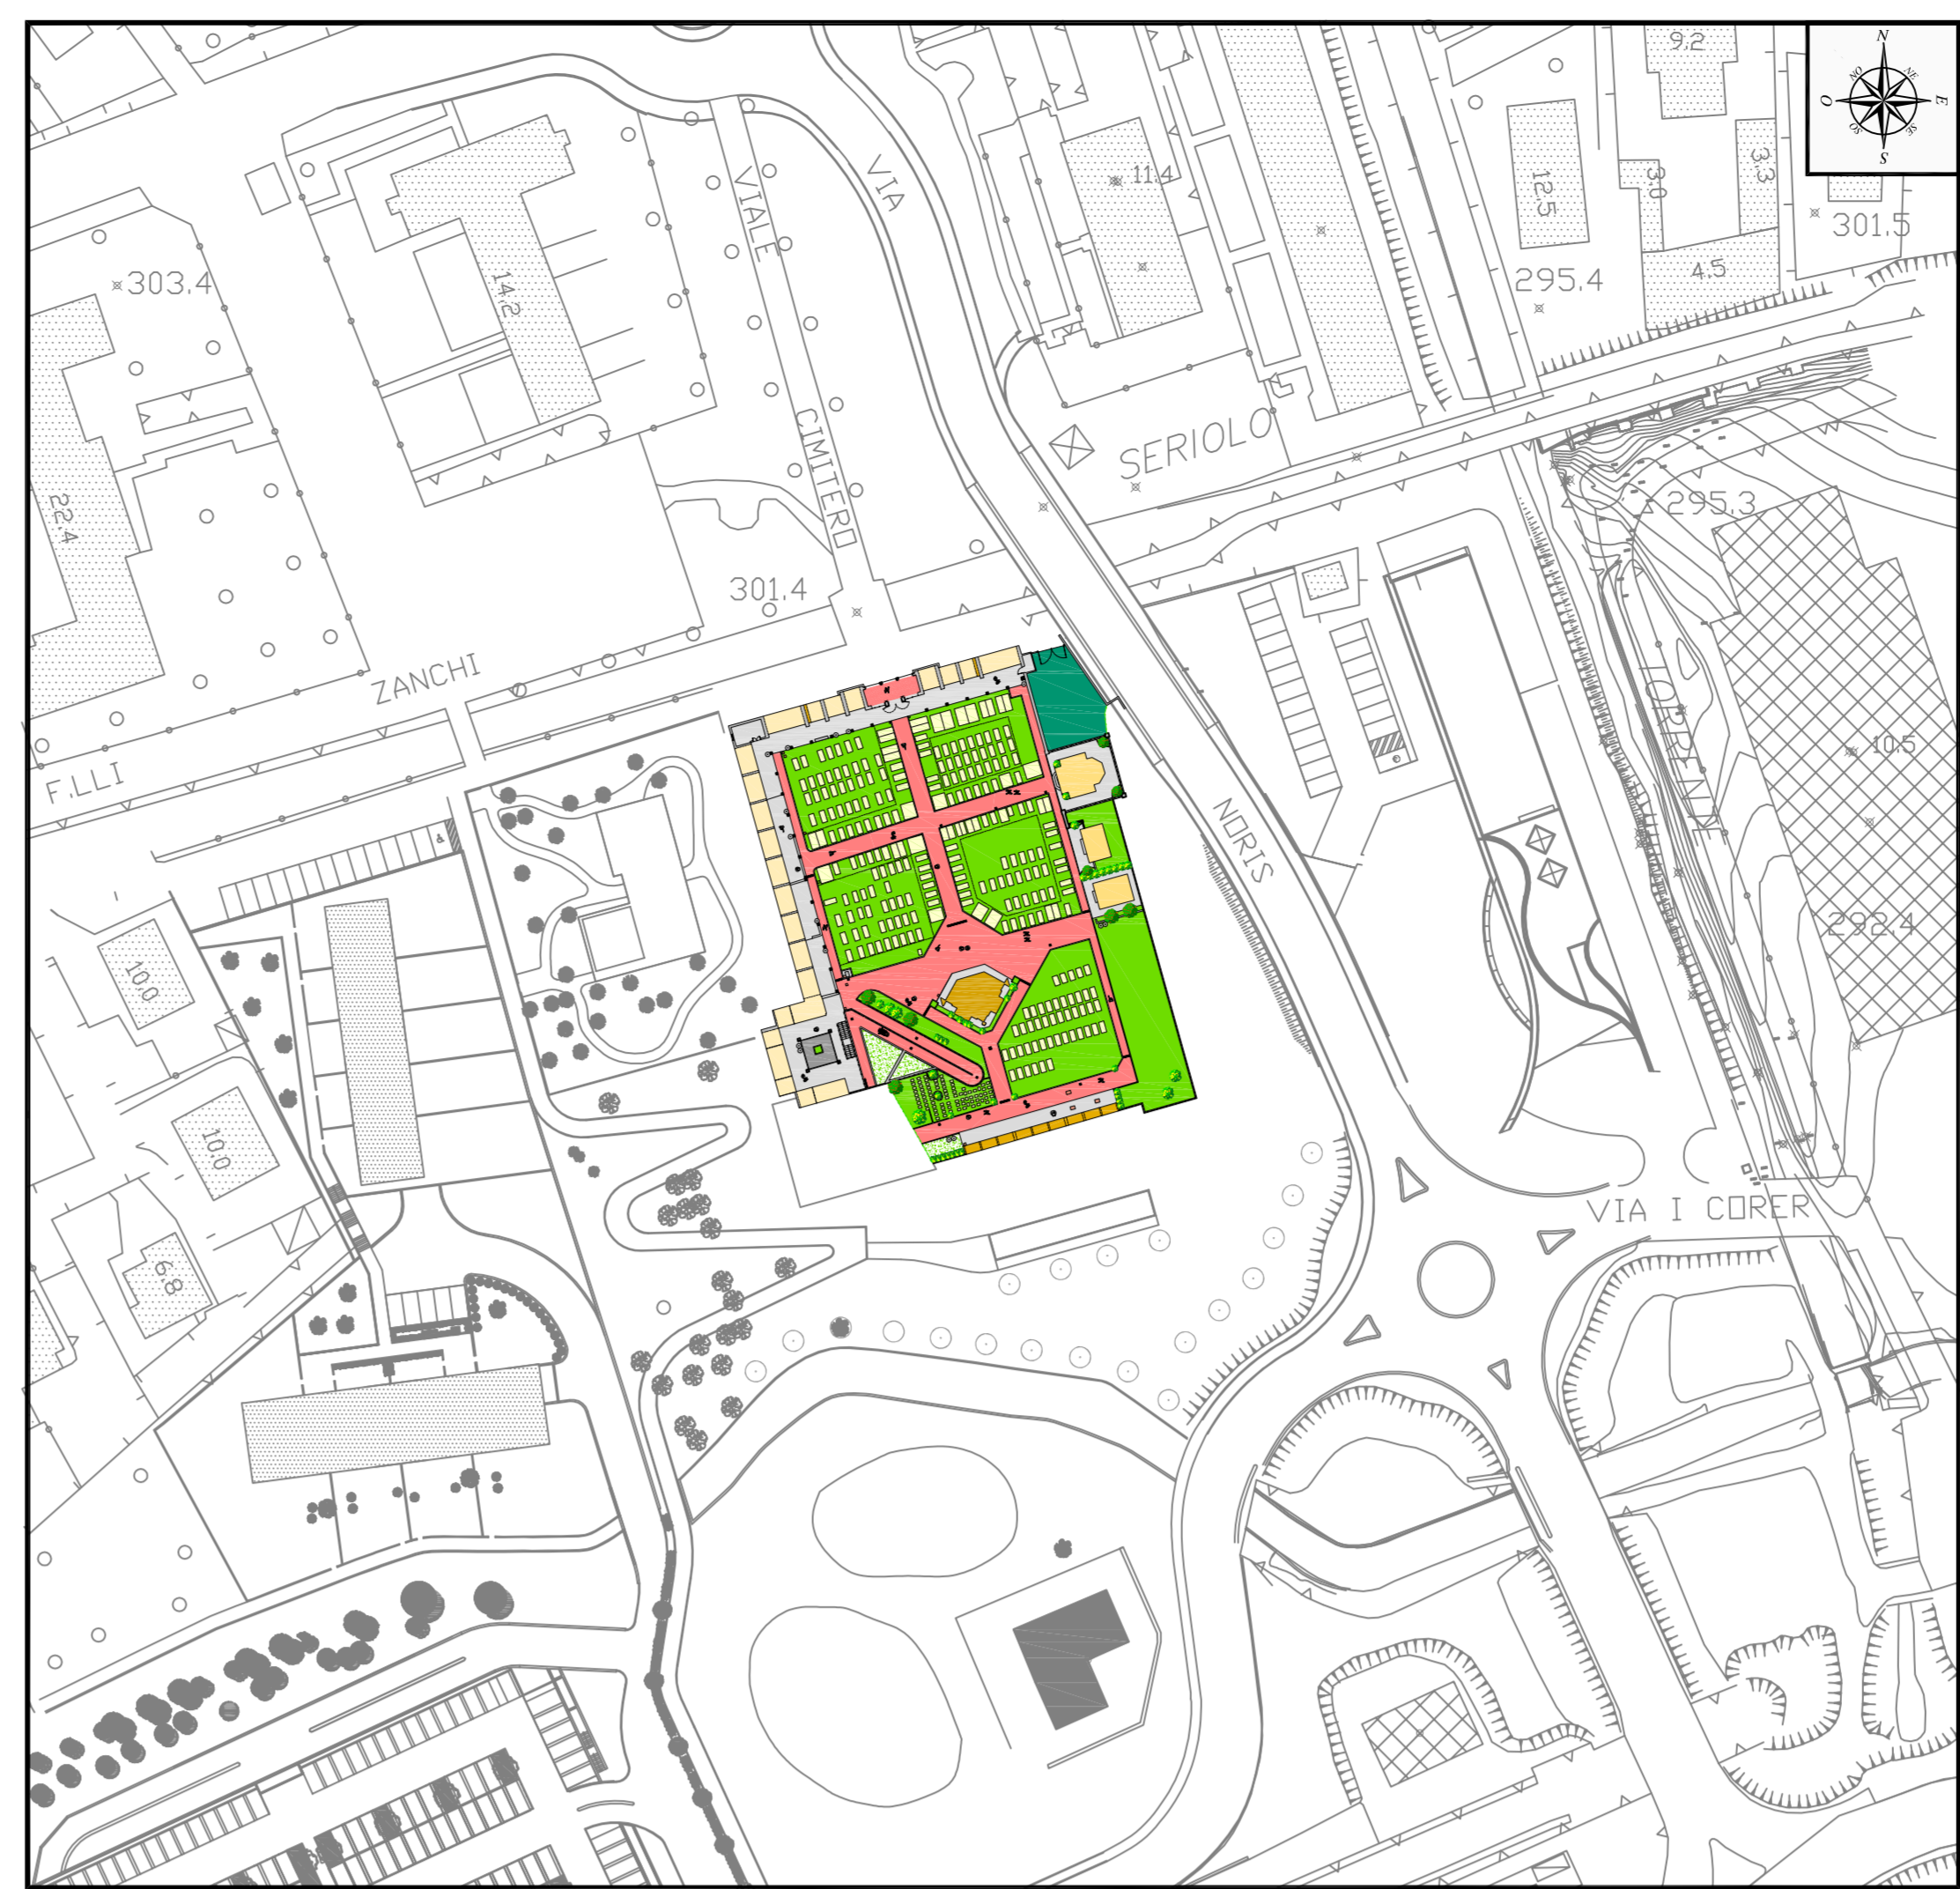

Inquadratura aerofotogrammetrica - scala 1:1.000

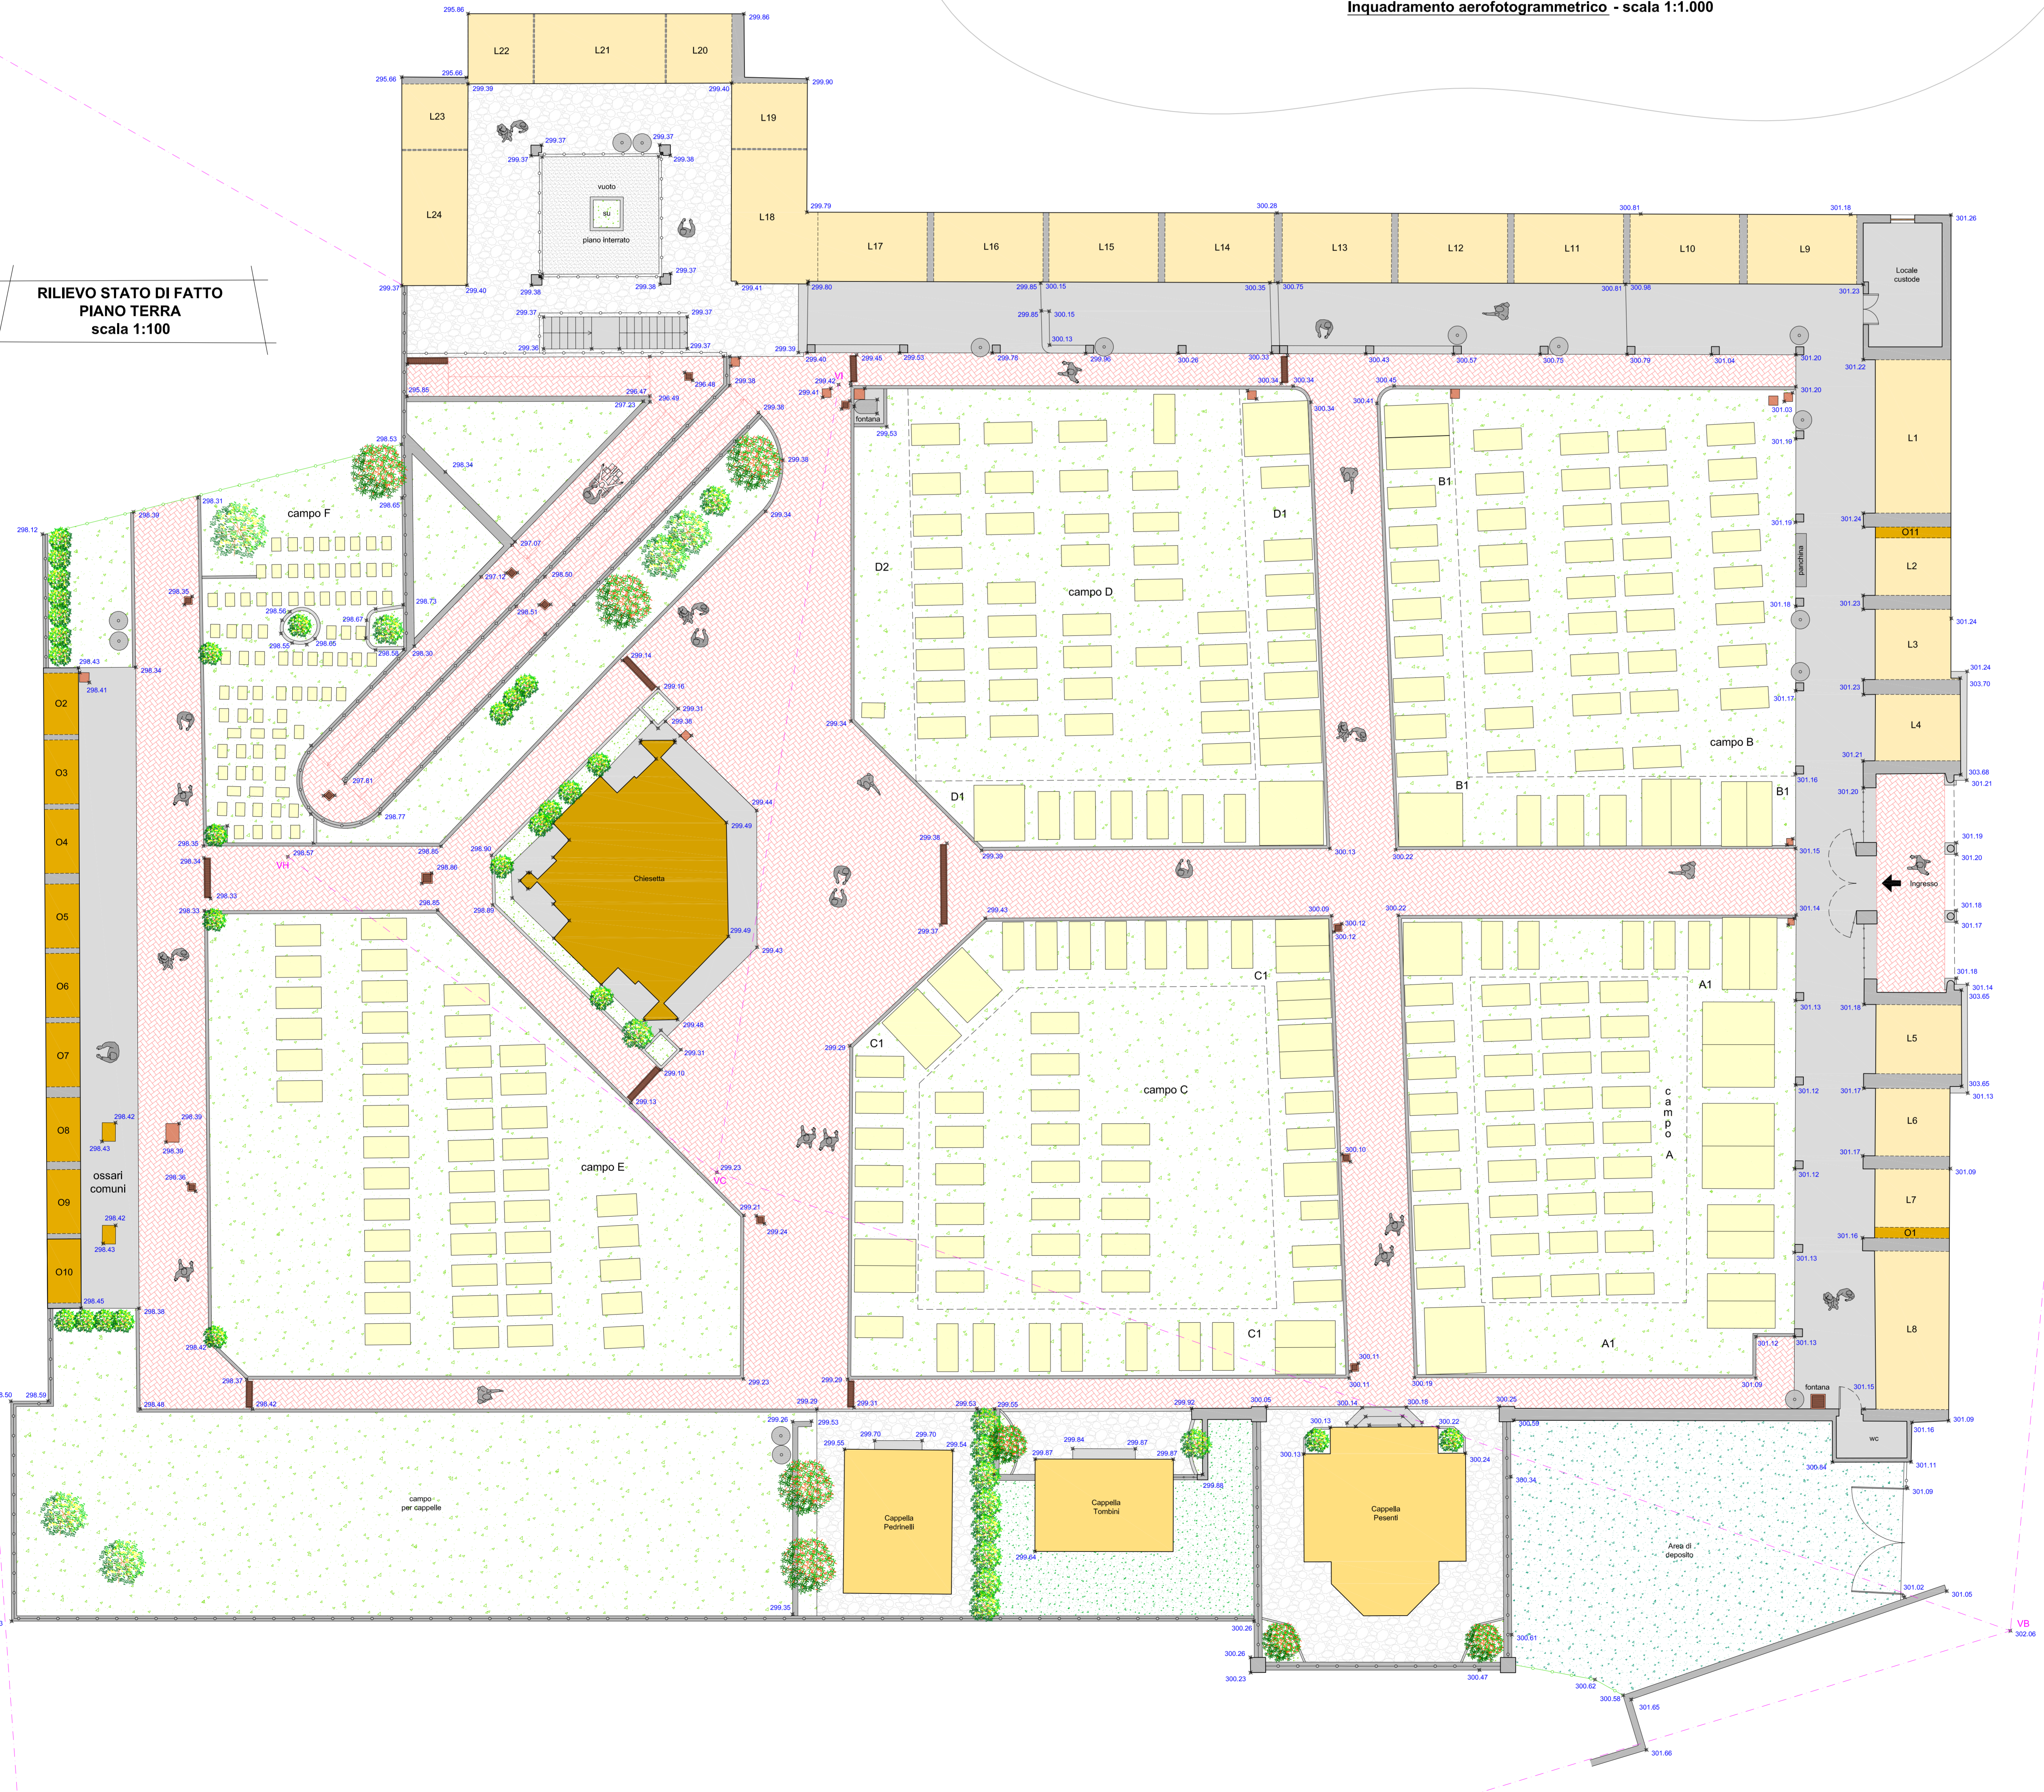

RILIEVO STATO DI FATTO
PIANO TERRA
scala 1:100

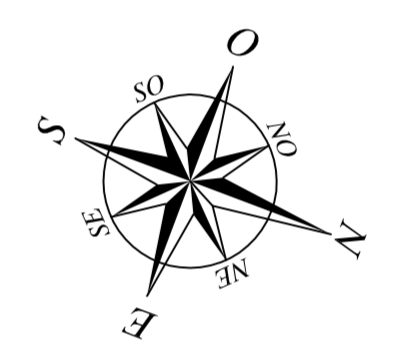

- LEGENDA**
- Vialetti in autobloccanti
 - Pavimentazioni in cemento
 - Pavimentazioni in porfido
 - Area in ghiaia
 - Aree verdi e campi
 - Aree verdi di pertinenza alle cappelle famiglia
 - Area di deposito
 - Chiesetta
 - Cappelle famiglia
 - Loculi
 - Ossari
 - Tombe
 - Zone di raccolta rifiuti ordinari
 - Caditoie raccolta acque
 - Gliglie raccolta acque
 - Pozzetti vari
 - Recinzioni e cancelli

Studio Tecnico
PROGETTO AMBIENTE di
Stefano Coem, Pierazzini
Via A. Ponchielli n°8 - 24027 Nembro BG
Tel: 035-4127037 Fax: 035-4127549
E-mail: info@studioambiente.com
Pec: studioambiente@pec.it



Comune di
Alzano Lombardo

PIANO REGOLATORE CIMITERIALE
(ai sensi art. 6 R.R. 9 Novembre 2004 n° 6)
CIMITERO ALZANO SOPRA



Tavola numero **4B**
APPROVATO con Delibera C.C. N° ... del

SCALA - varie
DATA - Giugno 2020

RILIEVO STATO DI FATTO
E INQUADRAMENTO
AEROFOTOGRAFOMETRICO