

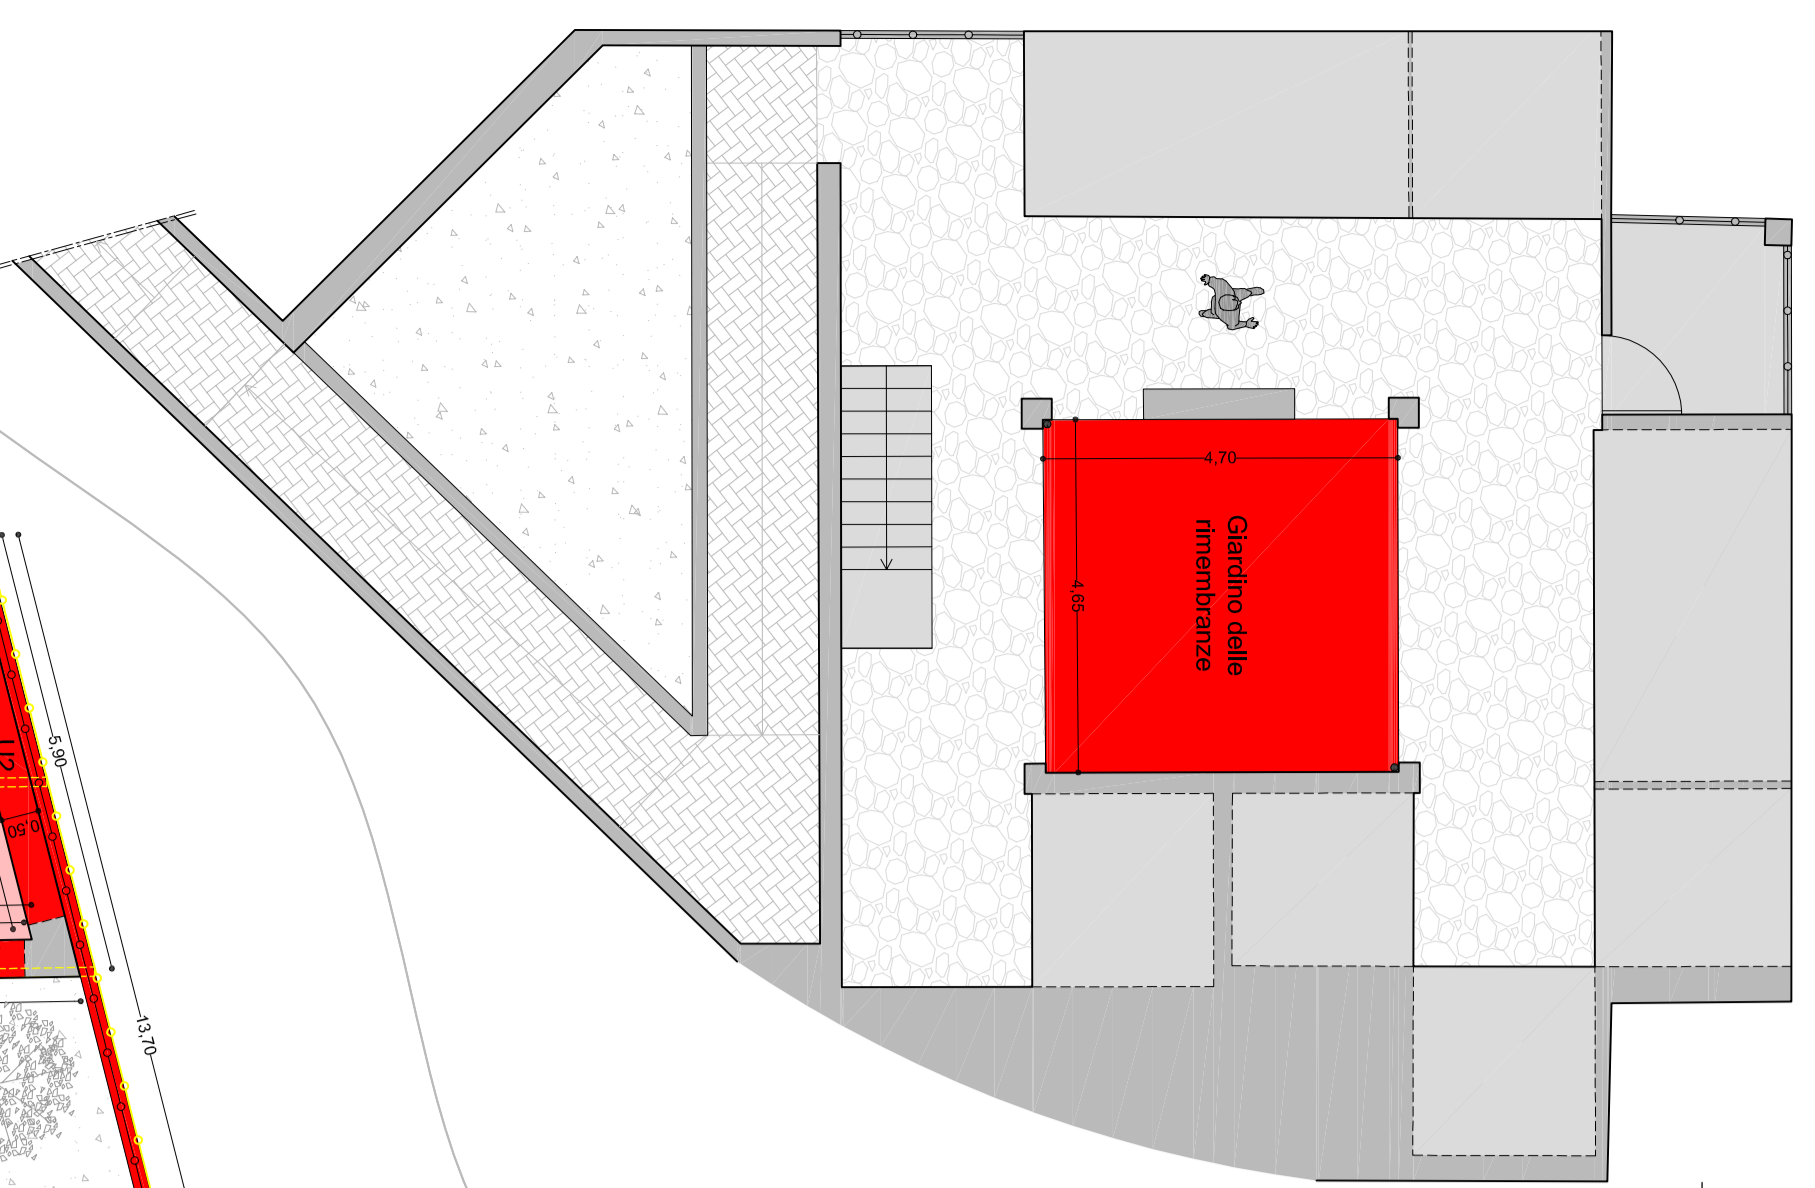


PLANIMETRIA DI PROGETTO  
PIANO INTERRATO  
scala 1:100

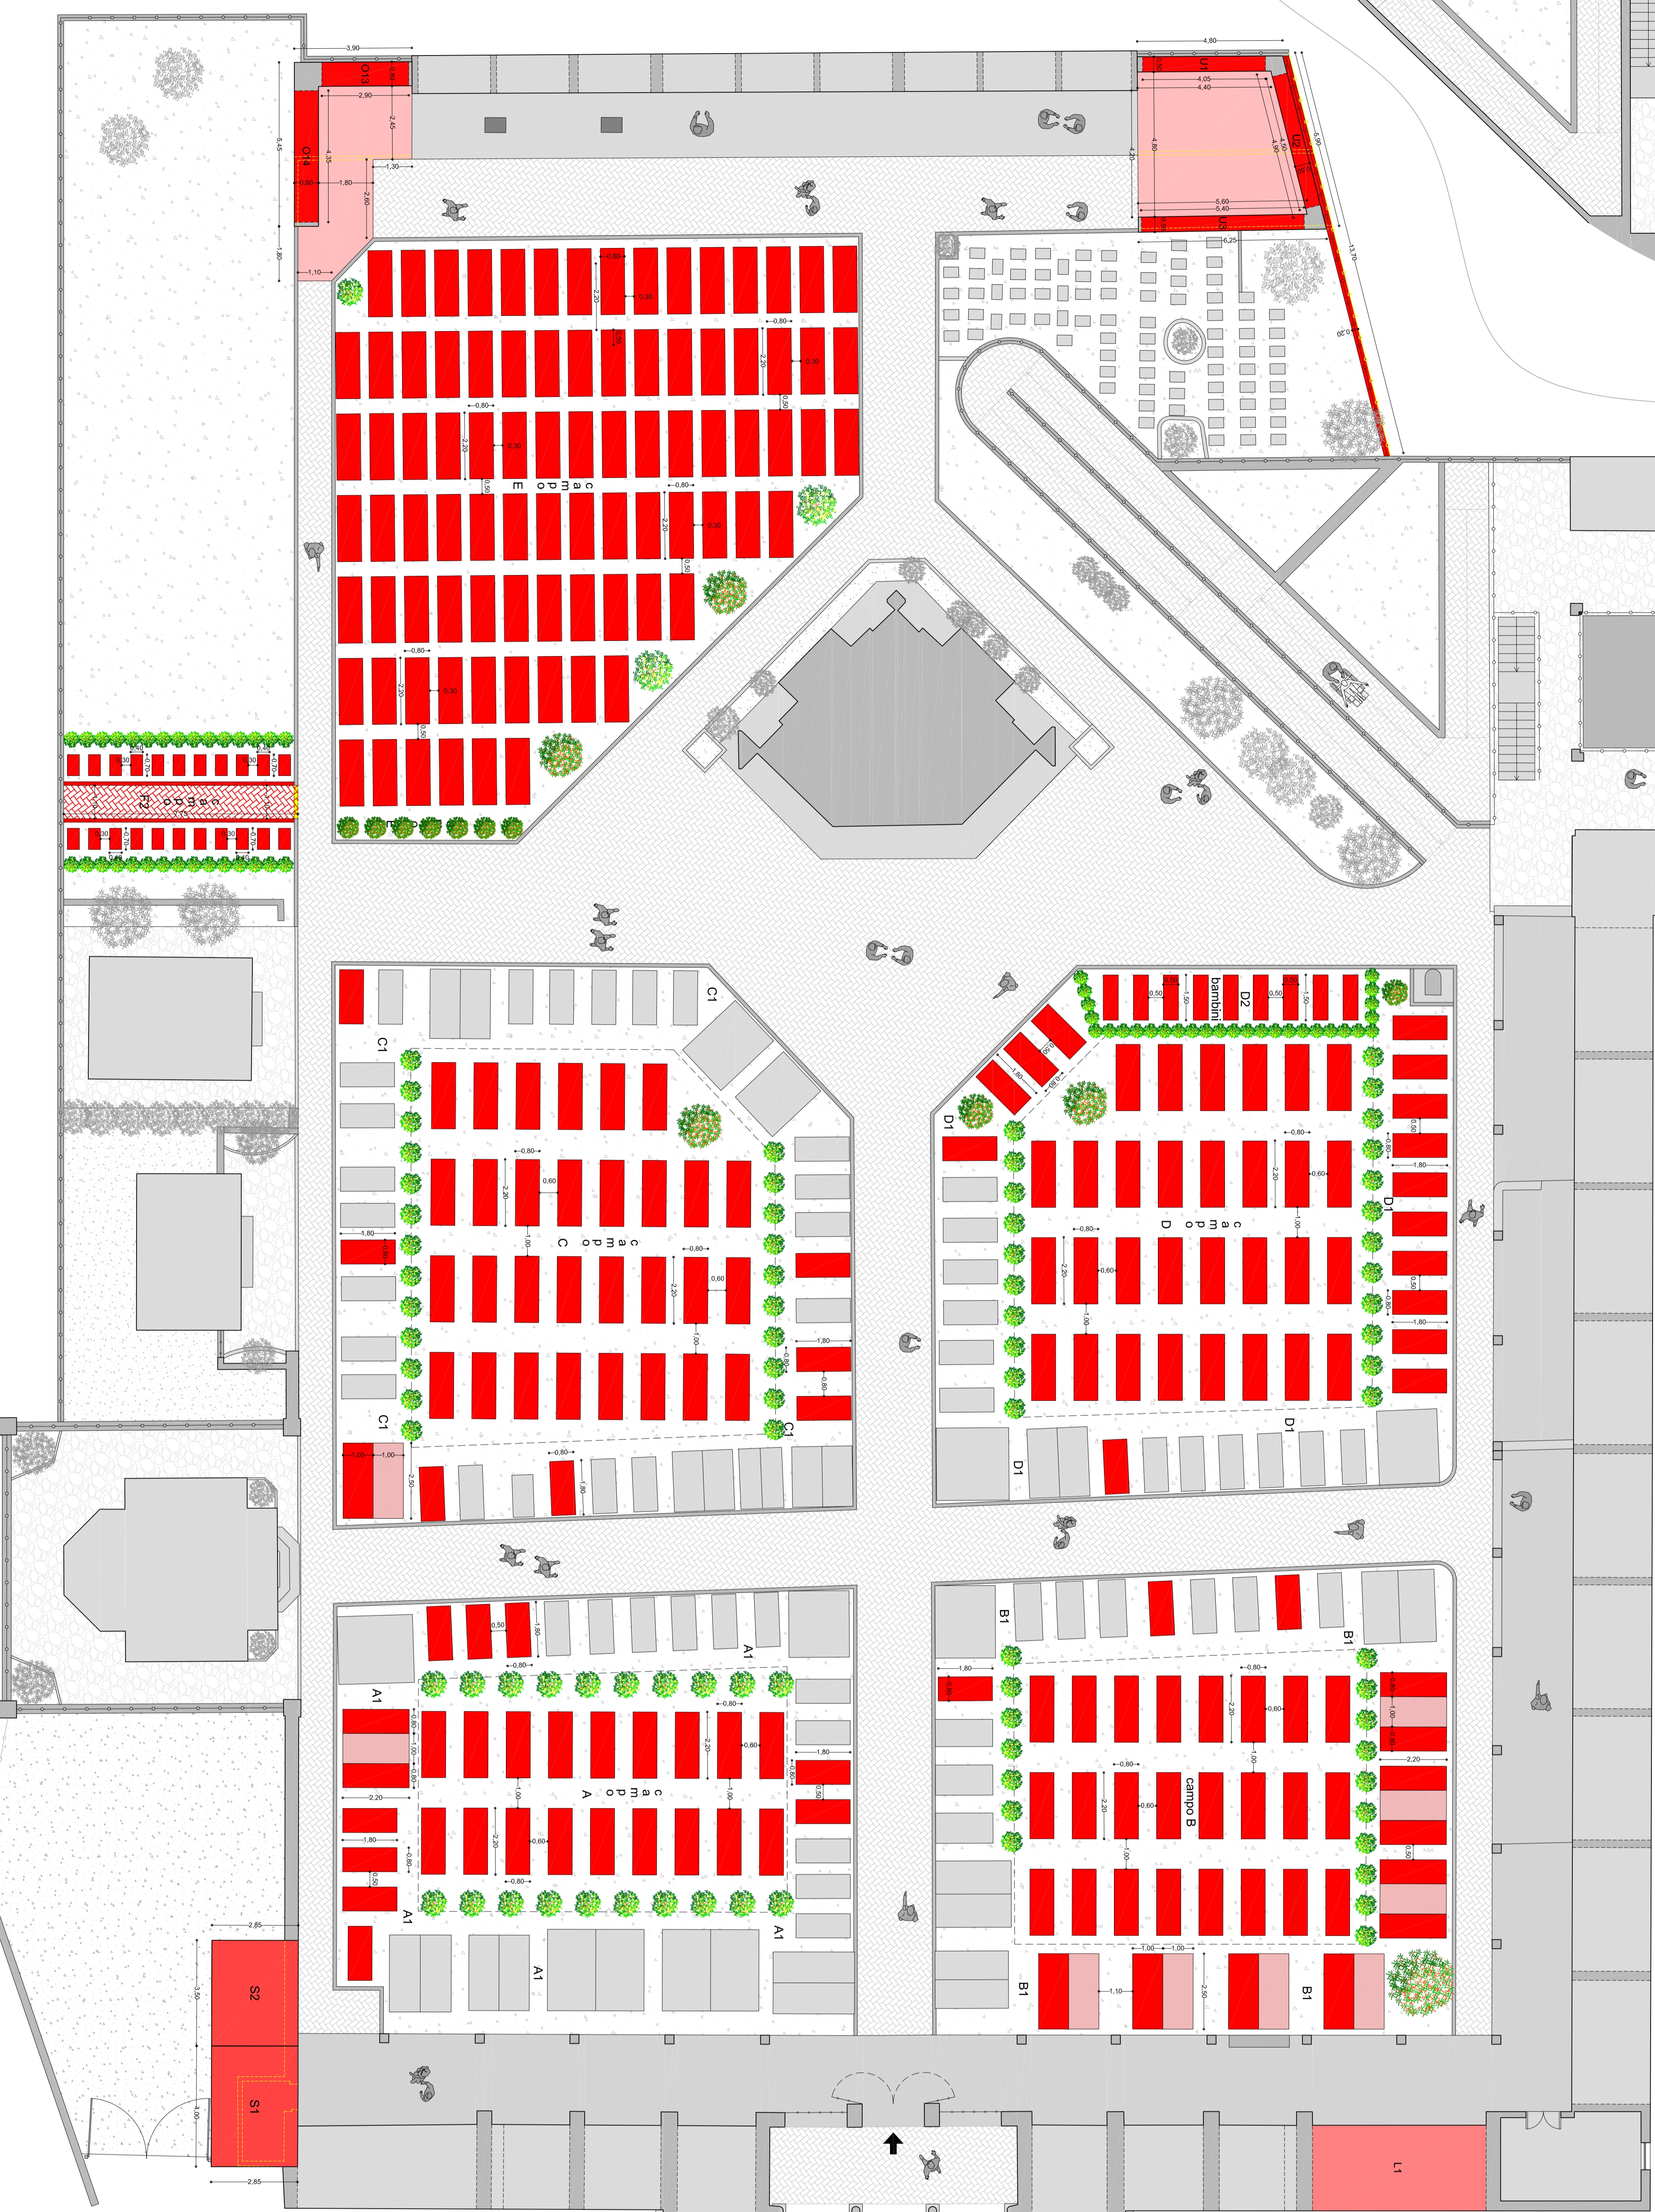


PLANIMETRIA DI PROGETTO  
PIANO TERRA  
scala 1:100

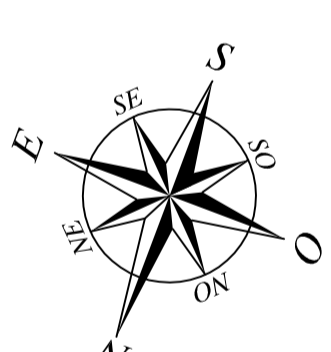

- LEGENDA**
- Demozioni
  - Parametrizzazione di progetto
  - Parametrizzazione in autoaddecenti di progetto
  - Giardino delle fiammelle di progetto
  - Locali trasformati in ossari 4 posti
  - Nuovi ossature diremte di progetto
  - Locali di servizio di progetto
  - S1) Servizi igienici per visitatori
  - S2) Spogliatoi e servizi igienici per operai
  - Tombe di progetto
  - Calcestruzzo di progetto
  - Muro e recinzione di progetto
  - Canali di progetto
  - Parametrizzazioni di progetto
  - Parametrizzazioni di progetto

Studio Tecnico  
**PROGETTO AMBIENTE di**  
Stefano Geronzi, Pierluigi  
Mazzanti, Roberto Neri  
Tel. 035.412917 Fax. 035.412549  
E-mail: [info@studioambiente.com](mailto:info@studioambiente.com)  
Pec: [studioambiente@postec.it](mailto:studioambiente@postec.it)

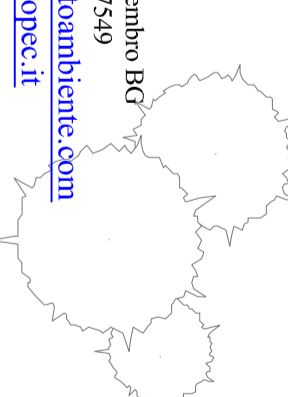

**PIANO REGOLATORE CIMITERIALE**  
(ai sensi art. 6 R.R. 9 Novembre 2004 n° 6)  
**CIMITERO ALZANO SOPRA**

Comune di  
Alzano Lombardo

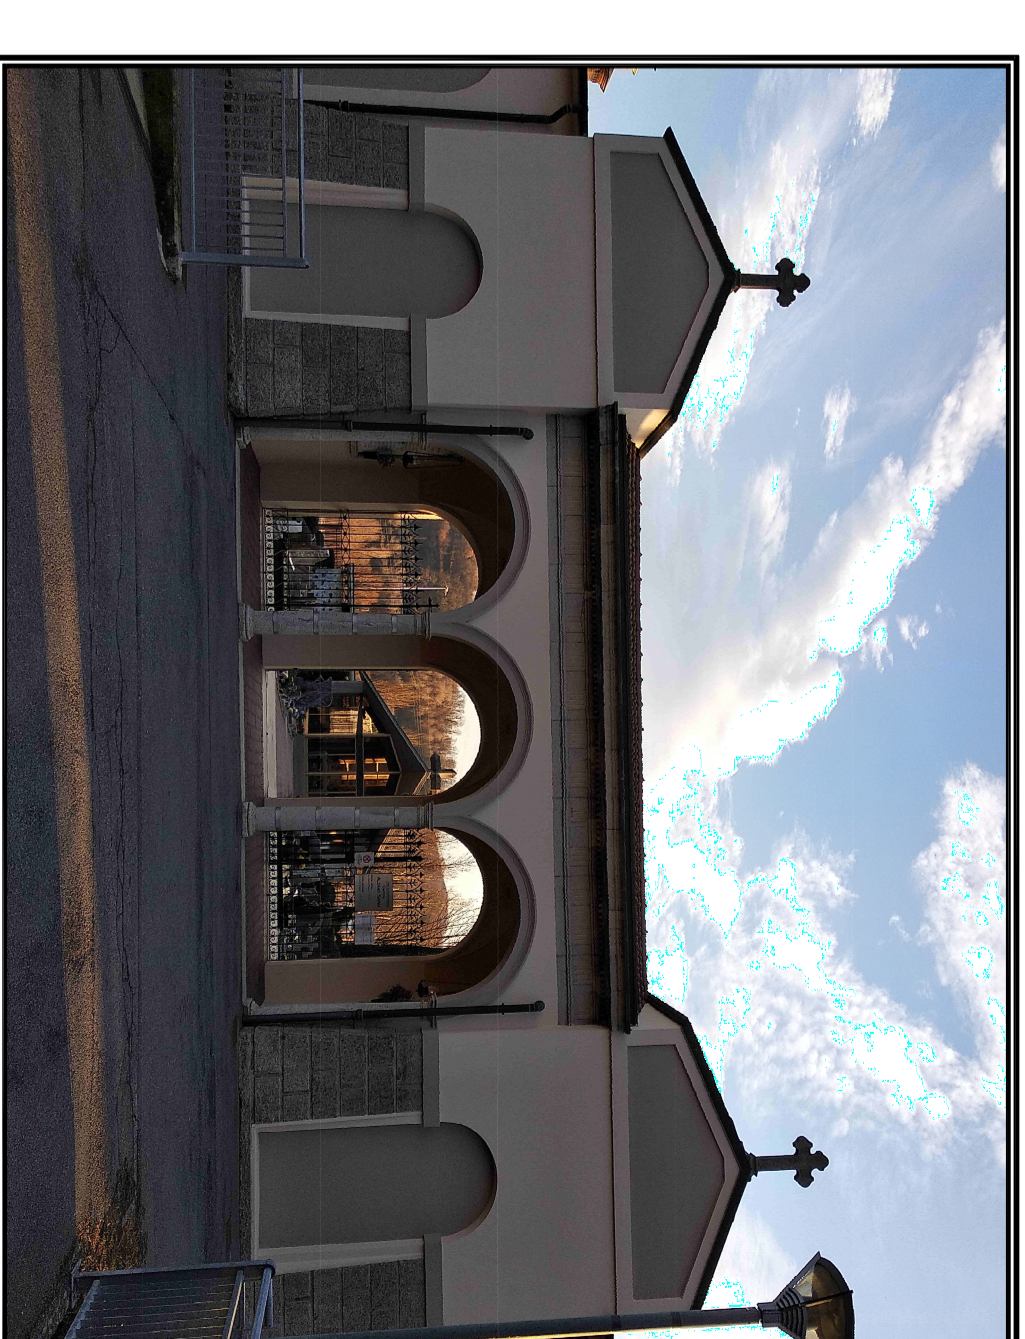


Tavola numero  
**9B1**

SCALA - 1:100  
DATA - giugno 2020

APPROVATO con Delibera C.C. N° ..... del .....  
**PLANIMETRIA DEGLI INTERVENTI**  
DA REALIZZARE