


PLANIMETRIA DI PROGETTO
scala 1:100

- LEGENDA
PRIORITA' DEGLI INTERVENTI:
- Area verdi e piantumazione di progetto
 - Fase 1: opere urgenti da realizzare
 - Fase 2
 - Fase 3
 - Fase 4

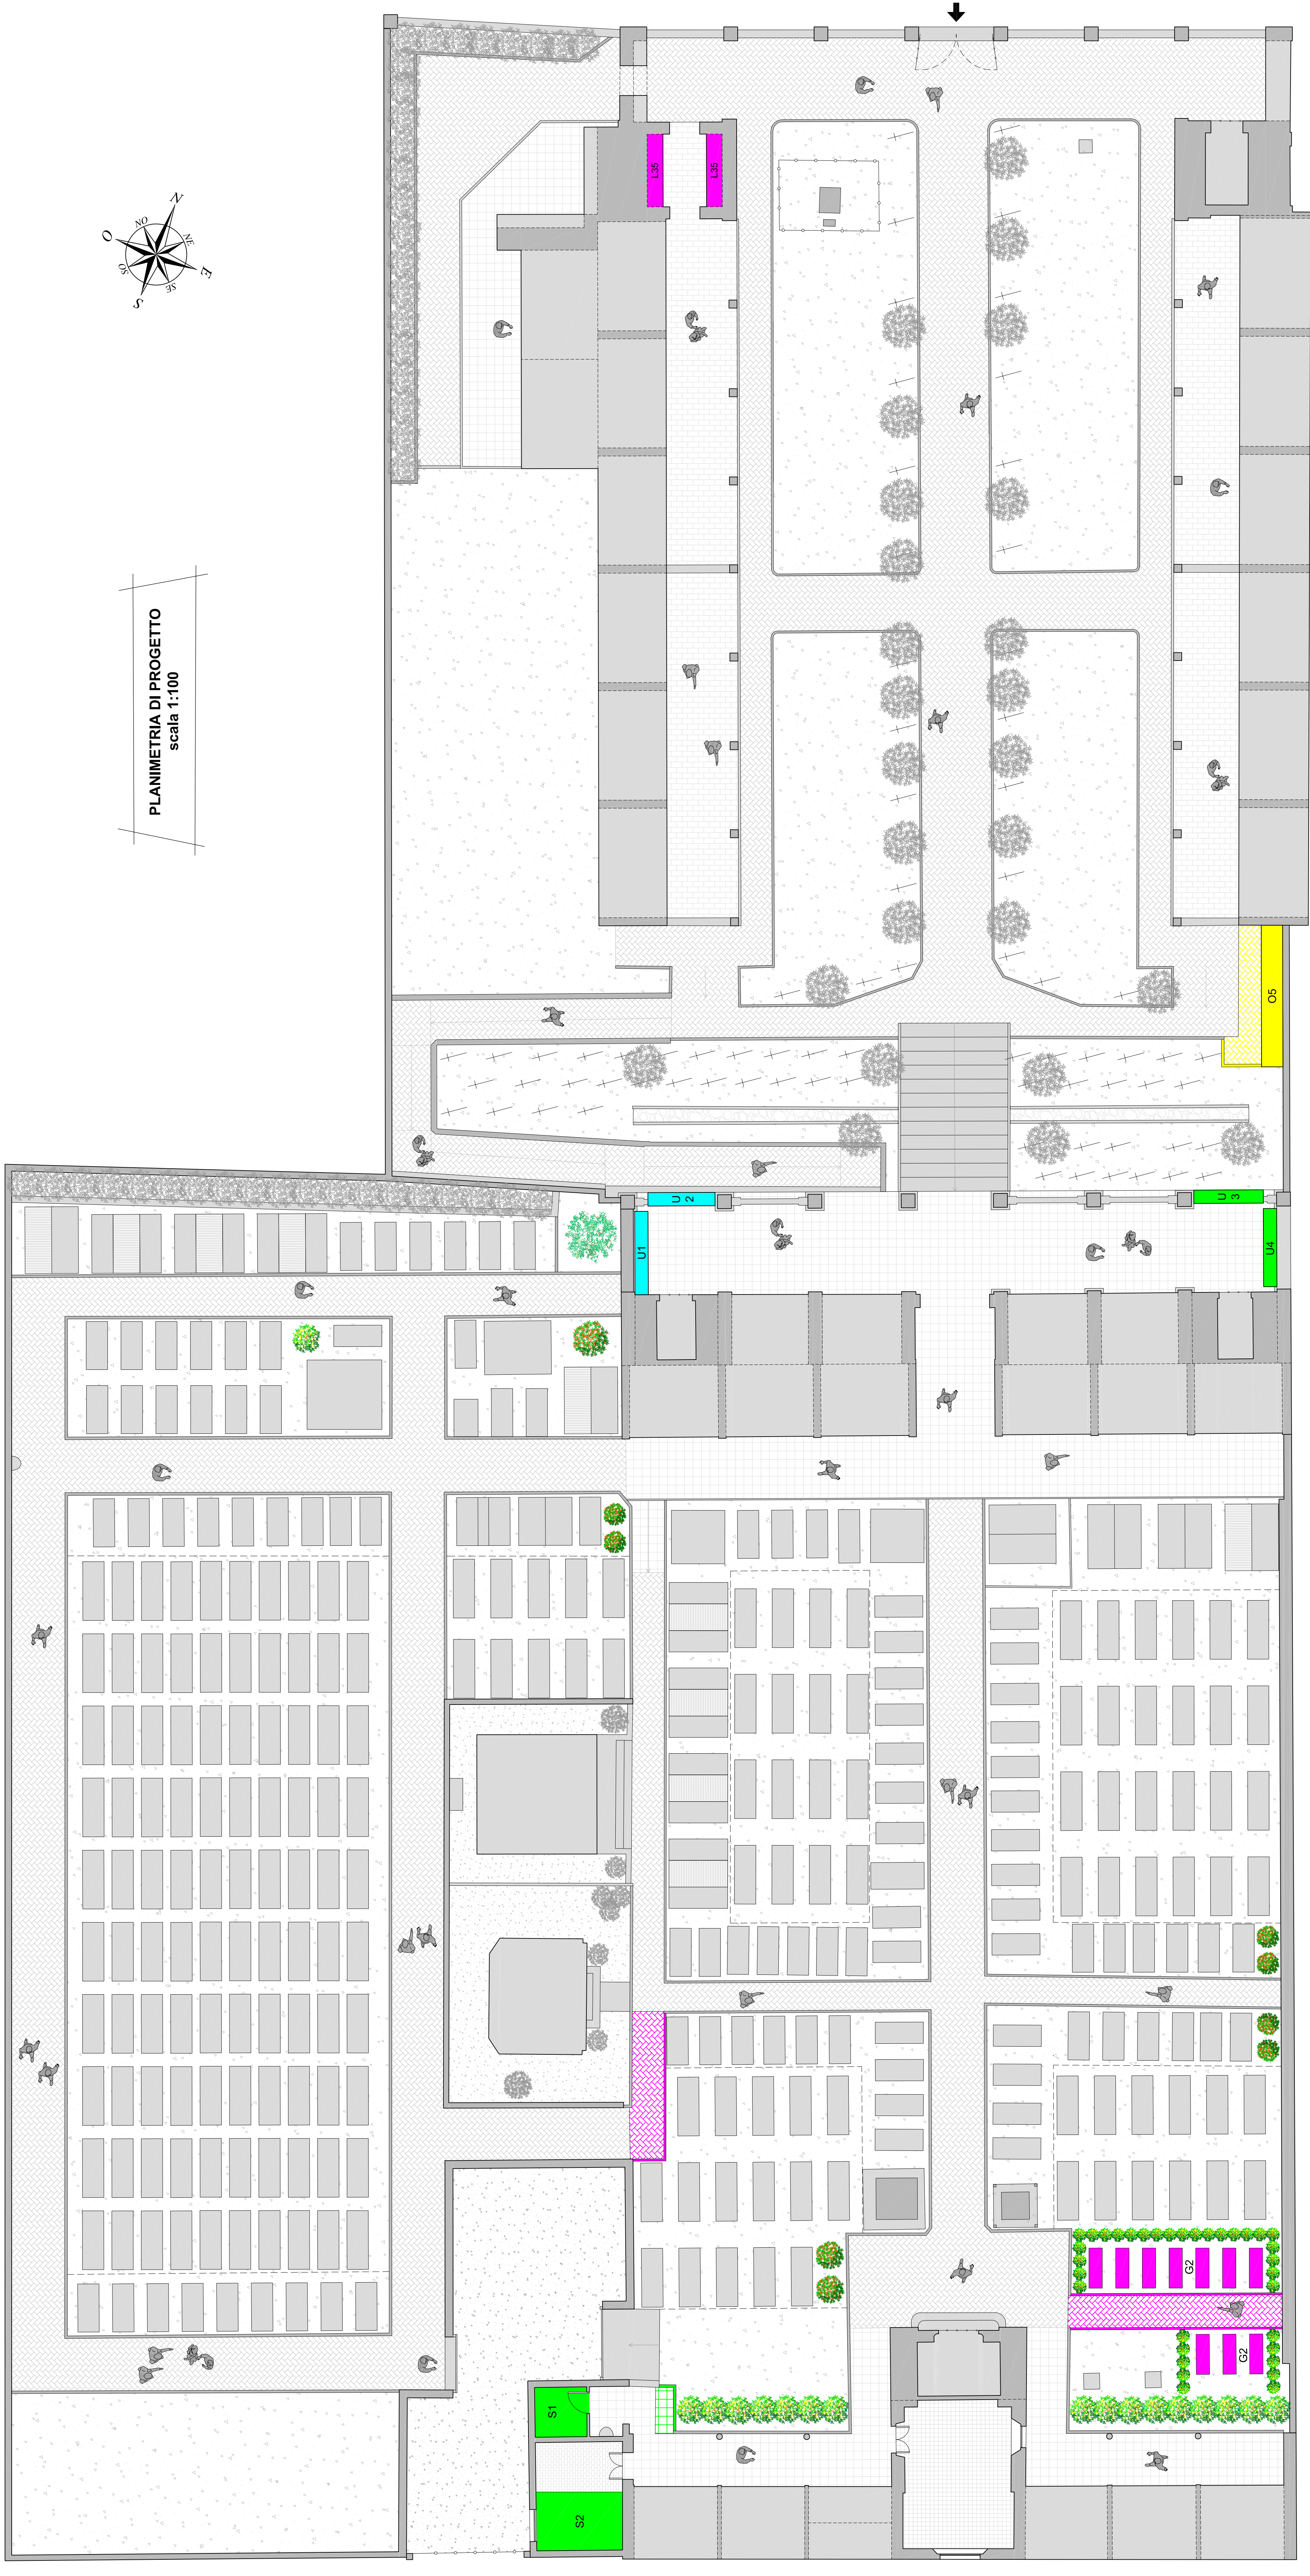

Studio Tecnico
PROGETTO AMBIENTE di
Stefano Cona, Pierozzi
Via A. Ponchielli n°8 - 24027 Nembro BG
Tel: 035-4127037 Fax: 035-4127549
E-mail: info@studioambiente.com
Pec: studioambiente@studioambiente.it



Comune di
Alzano Lombardo
PIANO REGOLATORE CIMITERIALE
(ai sensi art. 6 R.R. 9 Novembre 2004 n° 6)
CIMITERO NESE

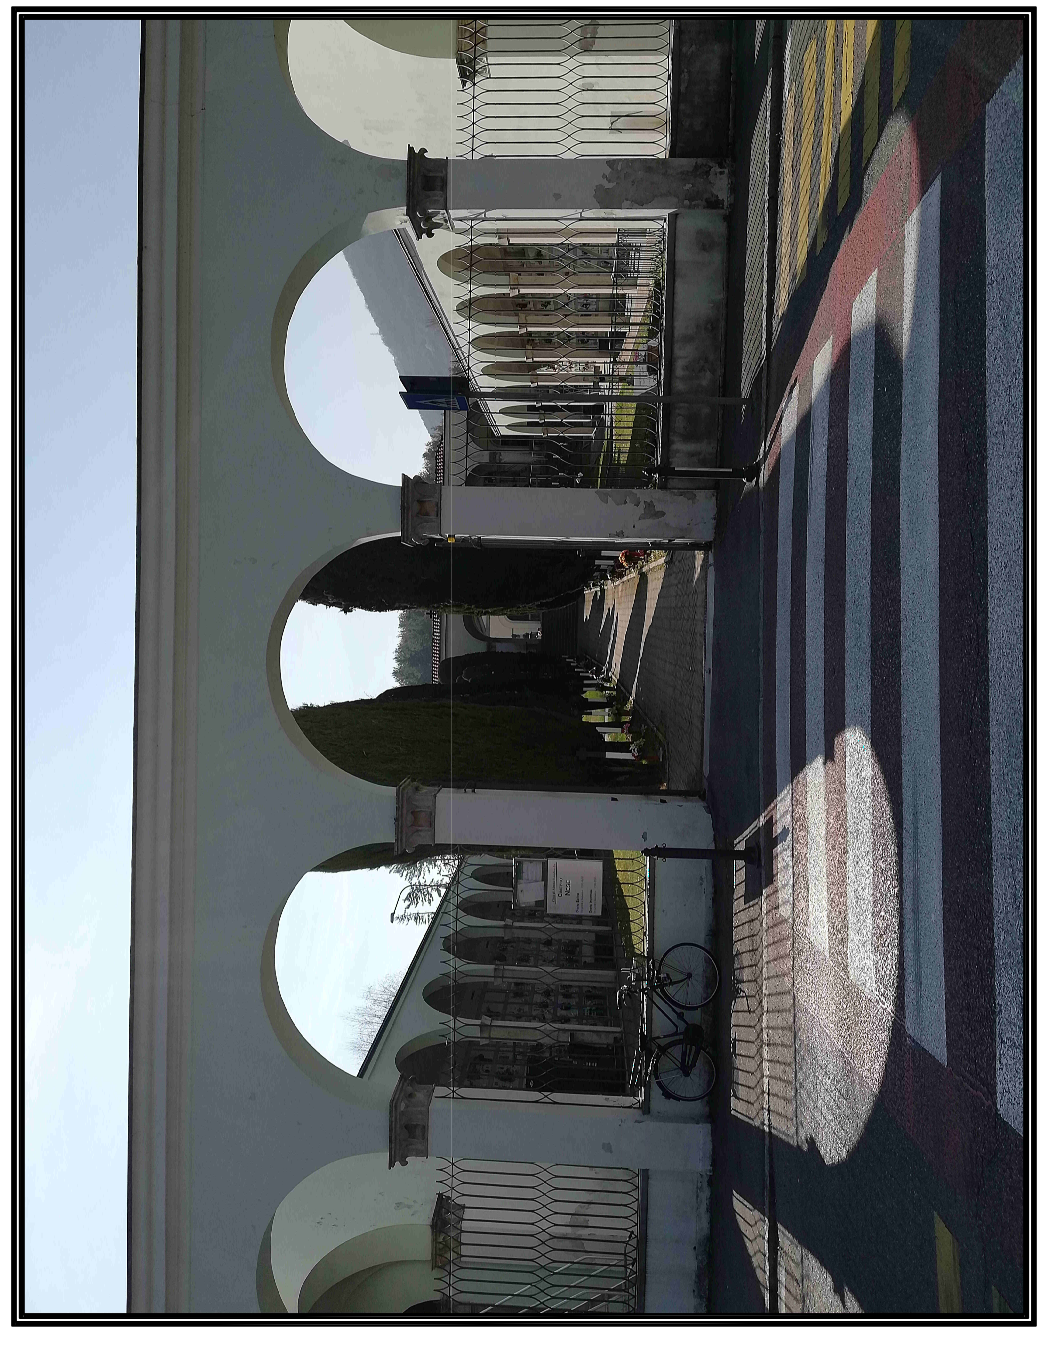


Tavola numero
10c

APPROVATO con Delibera C.C. N° del

SCALA: 1:100
DATA: Giugno 2020

PLANIMETRIA PRIORITA'
DEGLI INTERVENTI