
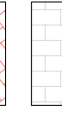
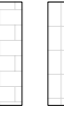
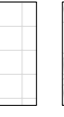

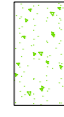
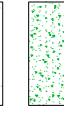
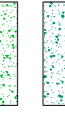









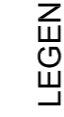











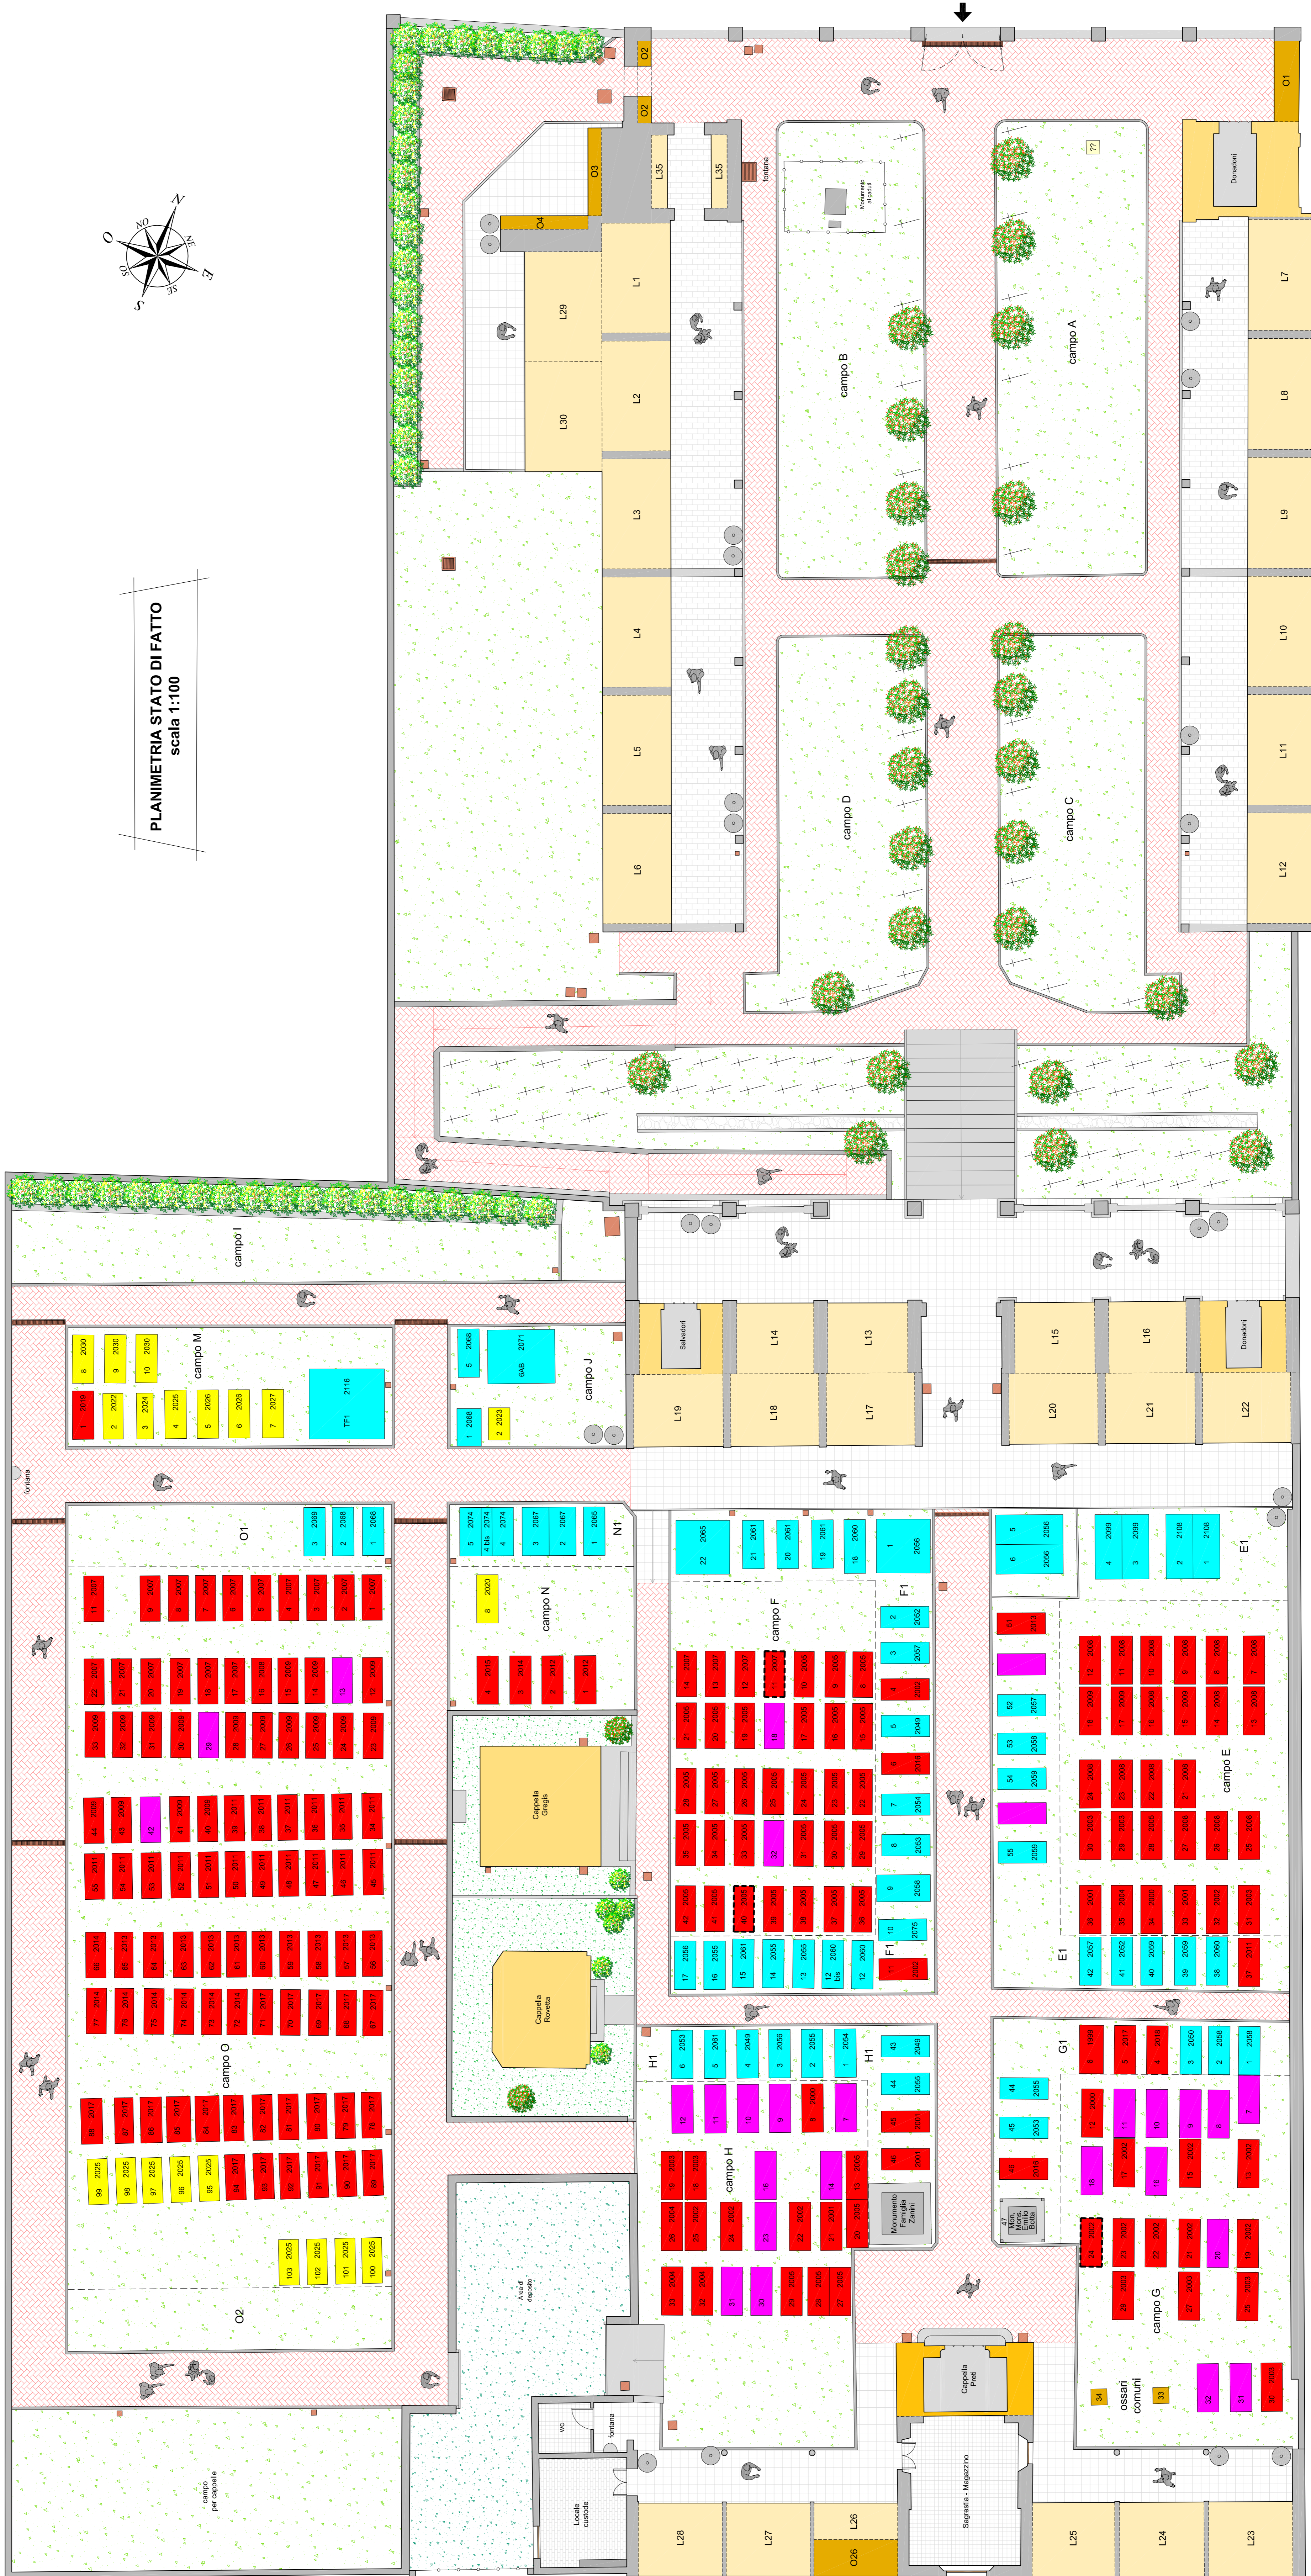
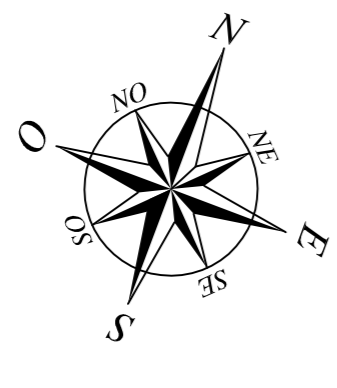
LEGENDA

-  Vialetti in autobloccanti
 -  Pavimentazioni in piastrelle
 -  Pavimentazioni in piastrelle
 -  Pavimentazione in porfido
 -  Area verdi e campi
 -  Area verdi di pertinenza alle cappelle famiglia
 -  Area di deposito
 -  Chiesaetta
 -  Cappelle famiglia
 -  Leculi
 -  Ossari
 -  Tombe
 -  Croci in ricordo dei caduti
 -  Zone di raccolta rifiuti ordinari
 -  Cattedole raccolta acque
 -  Gigliole raccolta acque
 -  Pozzetti vari
-
-  Occupato senza contratto
 -  In scadenza entro 31/12/2039
 -  In scadenza oltre 31/12/2039
 -  Scaduto
 -  Tombe aventi contratto ma non realmente presenti

LEGENDA CONTRATTI (AL 21/05/2020)

-  Occupato senza contratto
-  In scadenza entro 31/12/2039
-  In scadenza oltre 31/12/2039
-  Scaduto
-  Tombe aventi contratto ma non realmente presenti

PLANIMETRIA STATO DI FATTO
scala 1:100




Studio Tecnico:
PROGETTAMBIENTE di Stefano Coma, Pierazzini
Via A. Poncibelli n°8 - 24027 Nembro BG
Tel: 035-4127037 Fax: 035-4127549
E-mail: info@studioprogettambiente.com
Pec: studio.pierazzini@especs.it



Comune di
Alzano Lombardo

PIANO REGOLATORE CIMITERIALE
(ai sensi art. 6 R.R. 9 Novembre 2004 n° 6)
CIMITERO NESE

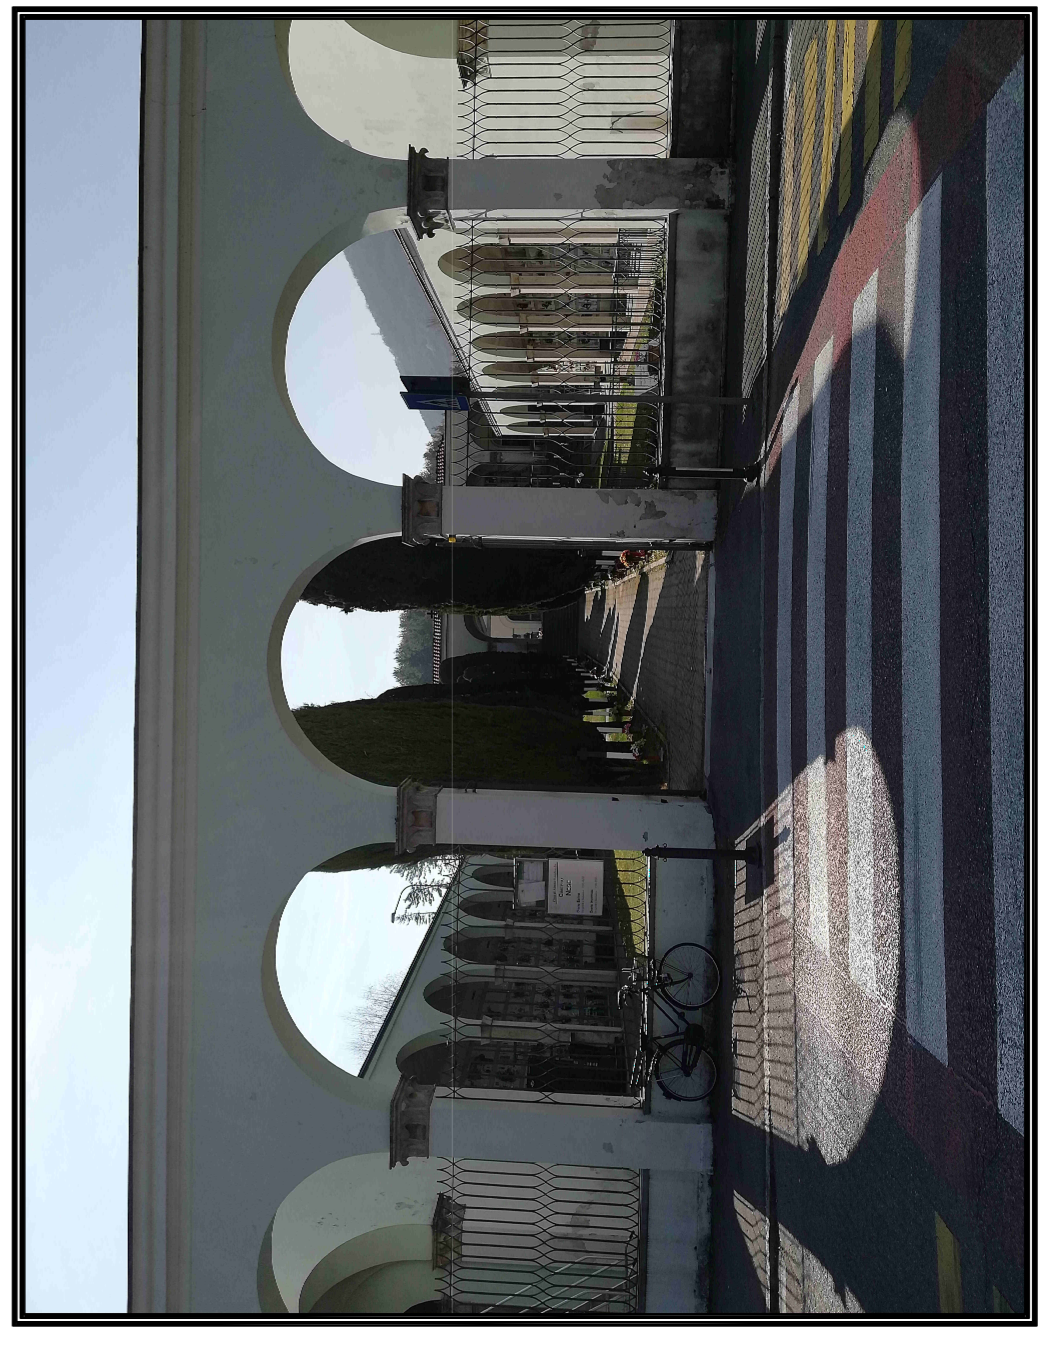

5C1
Tavola numero

APPROVATO con Delibera C.C. N° del

SCALA - 1:100

DATA - Giugno 2020

PLANIMETRIA STATO DI FATTO
CON SCADENZE CONTRATTI