

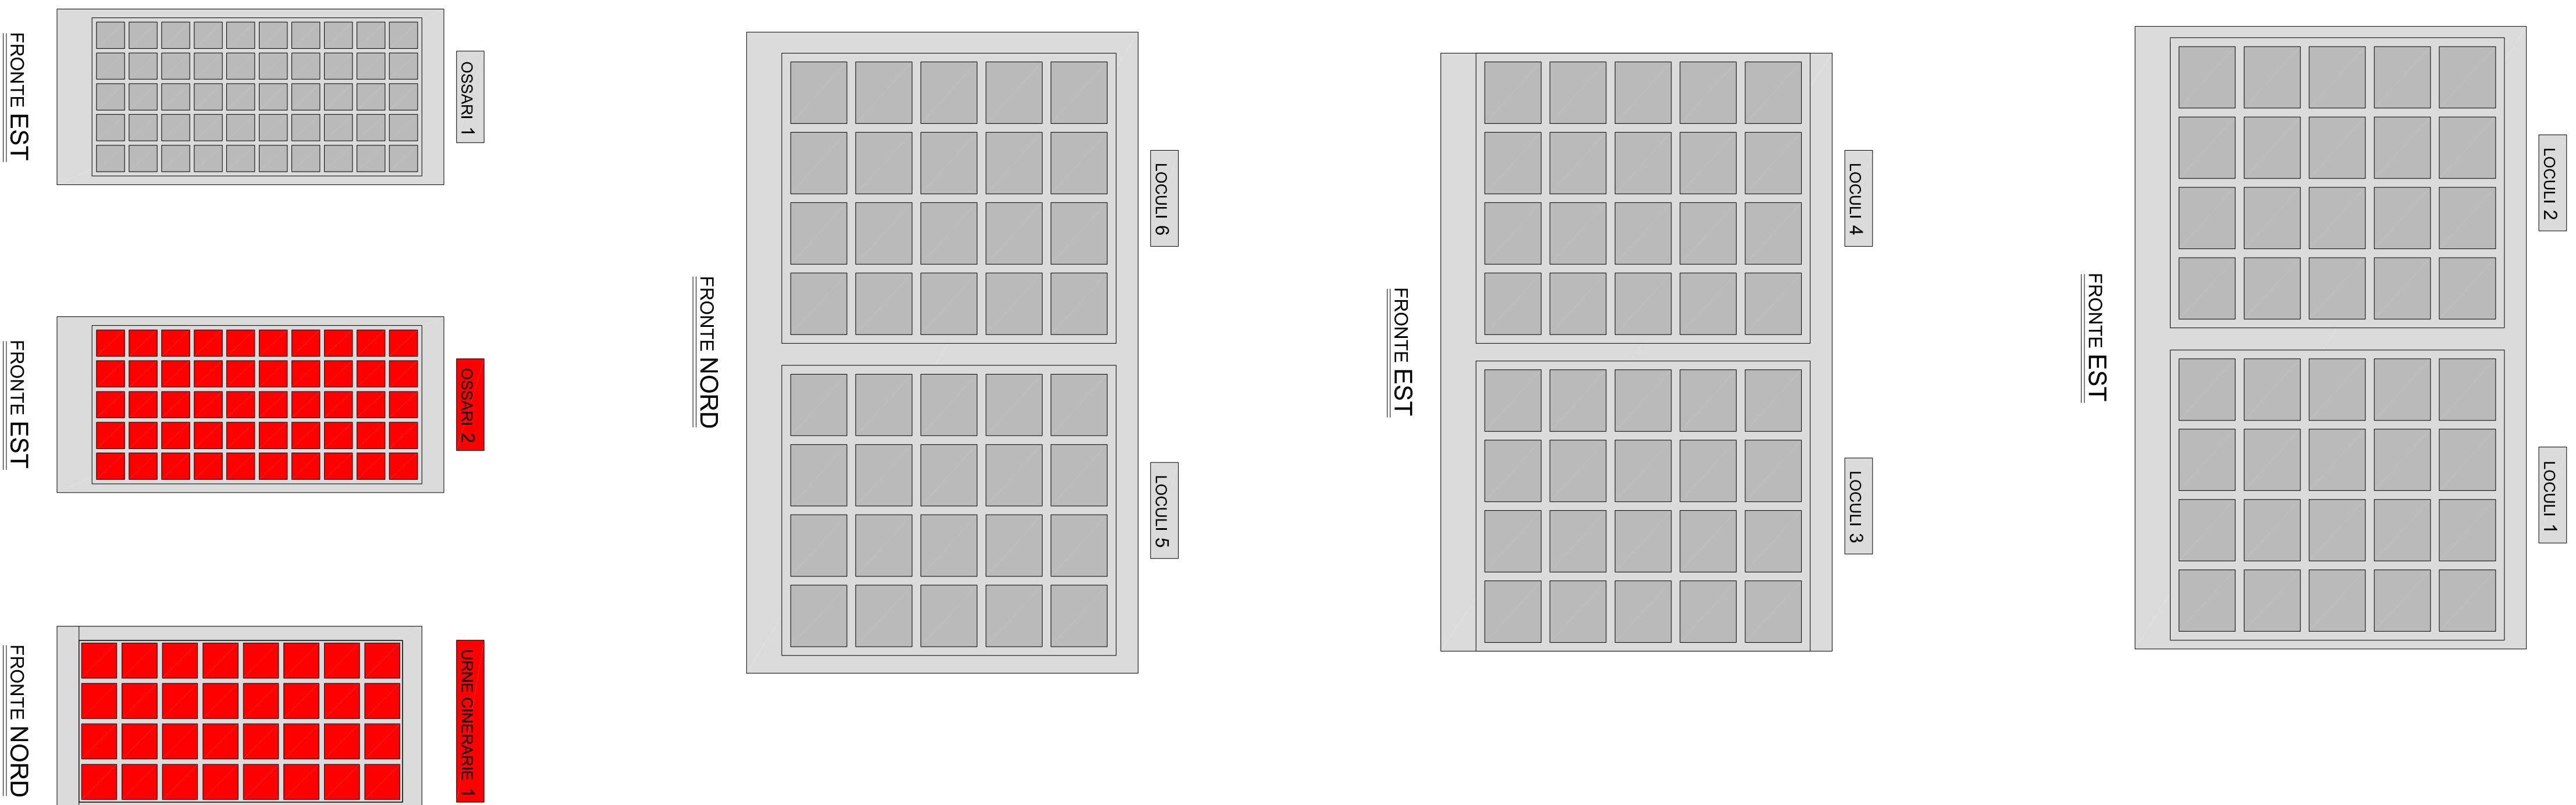


PROSPETTI LOCULI E OSSARI
DI PROGETTO
scala 1:50

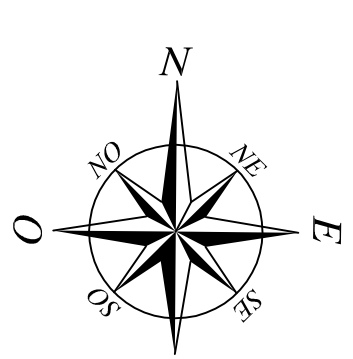

PLANIMETRIA DI PROGETTO
scala 1:100

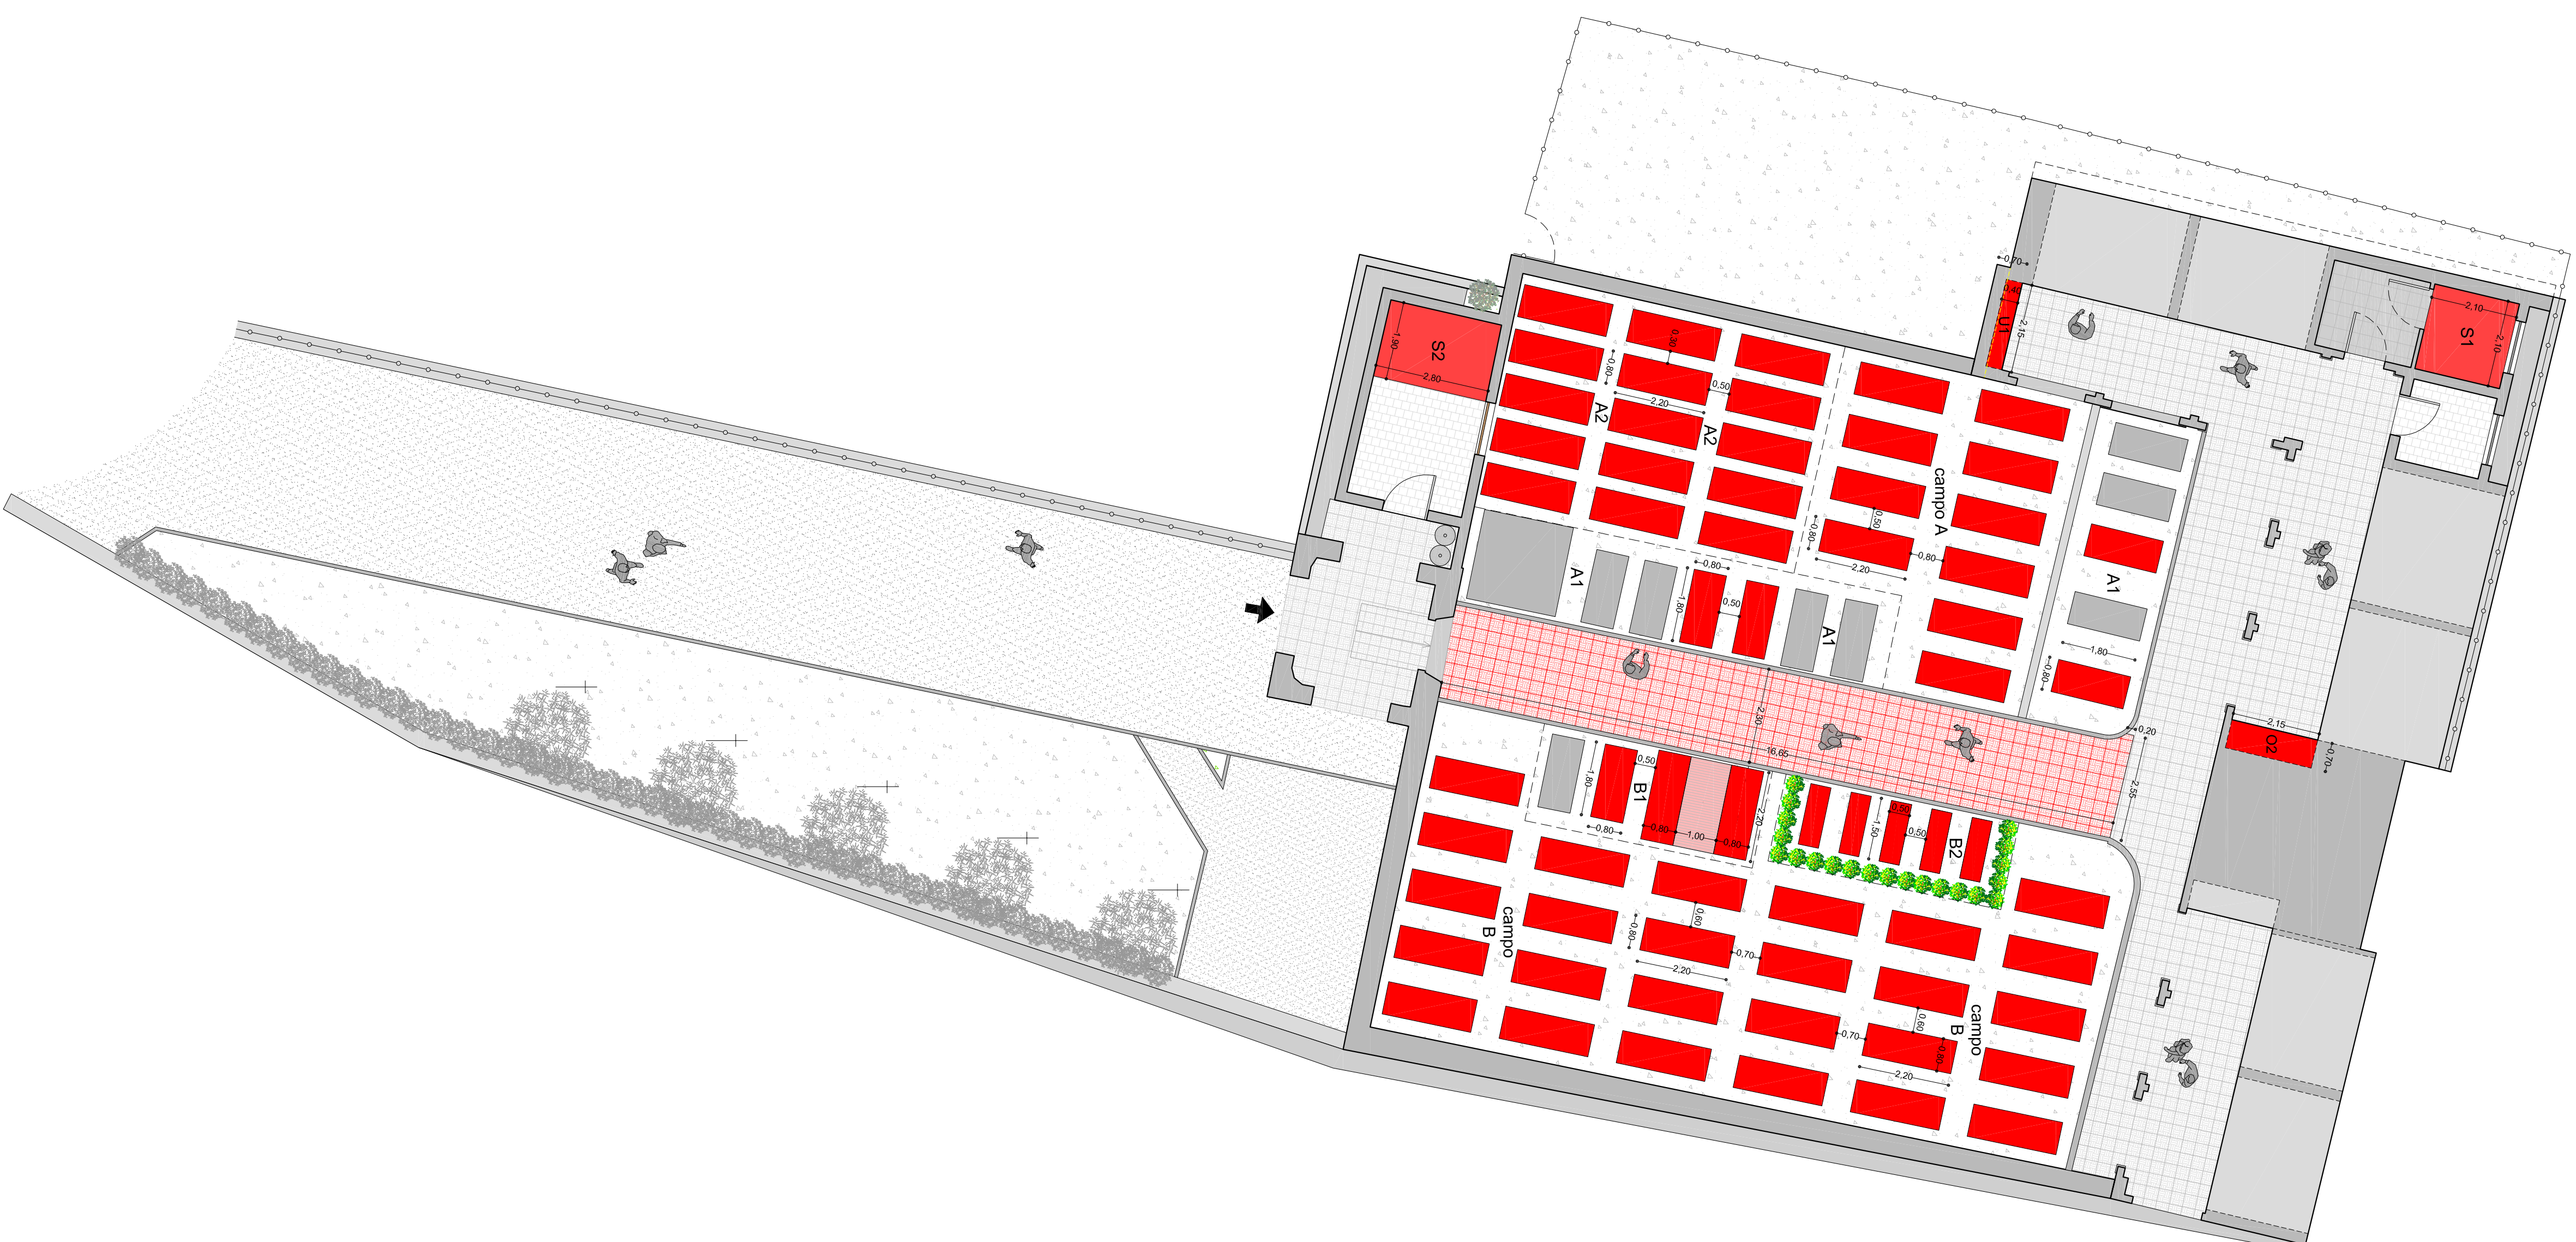

- LEGENDA**
- Demolizioni
 - Panneggiamento in alabastro di progetto
 - Nuovi ossari una divaricata di progetto
 - Loculi di servizio di progetto: servizi igienici per visitatori: servizi igienici per operatori
 - Tombe di progetto
 - Calcestruzzo di progetto
 - Panneggiamenti di progetto

Studio Tecnico
STUDIO PAVANESCHI ASSOCIATI
Società a partecipazione paritetica
Studio Tecnico
Società a partecipazione paritetica
Via A. Paveselli n° 3 - 24027 Nembro (BG)
Tel. 035/864111 - Fax 035/864112
E-mail: info@studio-paveschi.com
Pec: studio.paveschi@studio-paveschi.it



Comune di
Azzano Lombardo
PIANO REGOLATORE CIMITERIALE
(ai sensi art. 6 R.R. 9 Novembre 2004 n° 6)

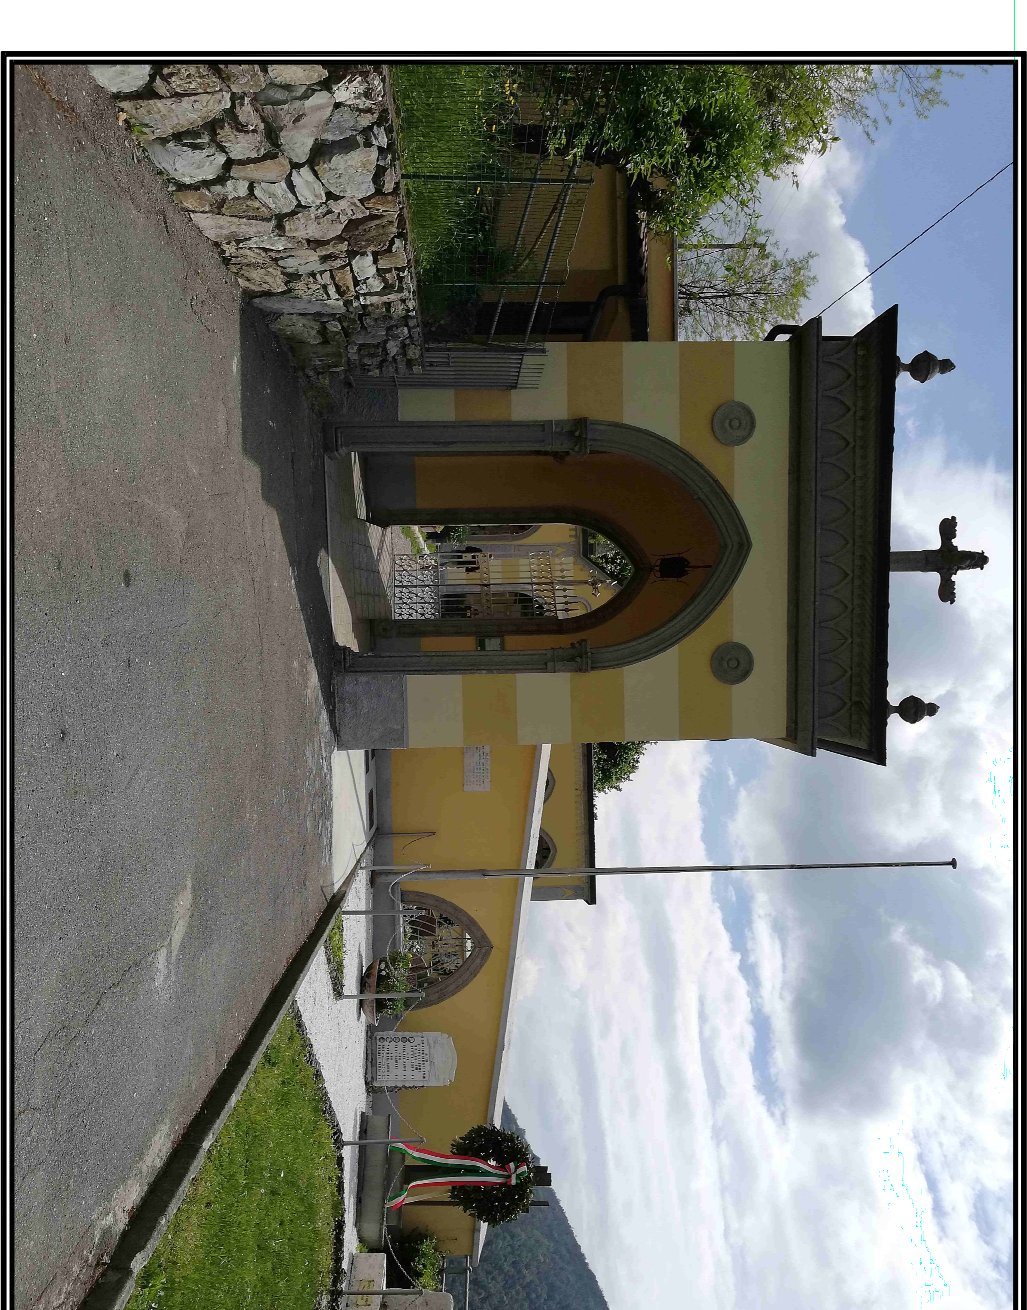


Tavola numero

9D

APPROVATO con Delibera C.C. N° del

SCALA: 1/1000

DATA: Aprile 2020

PLANIMETRIA CON
DEGLI INTERVENTI
DA REALIZZARE