

PROSPETTI LOCULI E OSSARI
di PROGETTO
scala 1:50

05	10	15	20	25	30	35	40	45
20338	20337	2051	2050	2049	2048	20228	20228	20446
04	09	14	19	24	29	34	39	44
20332	2052	2050	2049	2020	2022	2025	2028	
03	08	13	18	23	28	33	38	43
2031	2036	2039	2040	2048	2021	2024	2027	
02	07	12	17	22	27	32	37	42
2030	2035	2043	2040	2044	2043	2045	2045	
01	06	11	16	21	26	31	36	41
2029	2034	2038						

FRONTE NORD-EST

05	10	15	20	25	30	35	40	45
					2043			
04	09	14	19	24	29	34	39	44
					2043			
03	08	13	18	23	28	33	38	43
					2050			
02	07	12	17	22	27	32	37	42
					2042			
01	06	11	16	21	26	31	36	41
					2040			

FRONTE NORD-EST



05	10	15	20	25	30	35	40	45
20338	20337	2051	2050	2049	2048	20228	20228	20446
04	09	14	19	24	29	34	39	44
20332	2052	2050	2049	2020	2022	2025	2028	
03	08	13	18	23	28	33	38	43
2031	2036	2039	2040	2048	2021	2024	2027	
02	07	12	17	22	27	32	37	42
2030	2035	2043	2040	2044	2043	2045	2045	
01	06	11	16	21	26	31	36	41
2029	2034	2038						

FRONTE SUD-OVEST

05	10	15	20	25	30	35	40	45
20338	20337	2051	2050	2049	2048	20228	20228	20446
04	09	14	19	24	29	34	39	44
20332	2052	2050	2049	2020	2022	2025	2028	
03	08	13	18	23	28	33	38	43
2031	2036	2039	2040	2048	2021	2024	2027	
02	07	12	17	22	27	32	37	42
2030	2035	2043	2040	2044	2043	2045	2045	
01	06	11	16	21	26	31	36	41
2029	2034	2038						

FRONTE NORD

PLANIMETRIA DI PROGETTO
scala 1:100

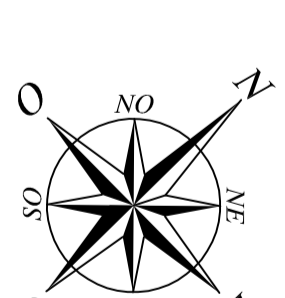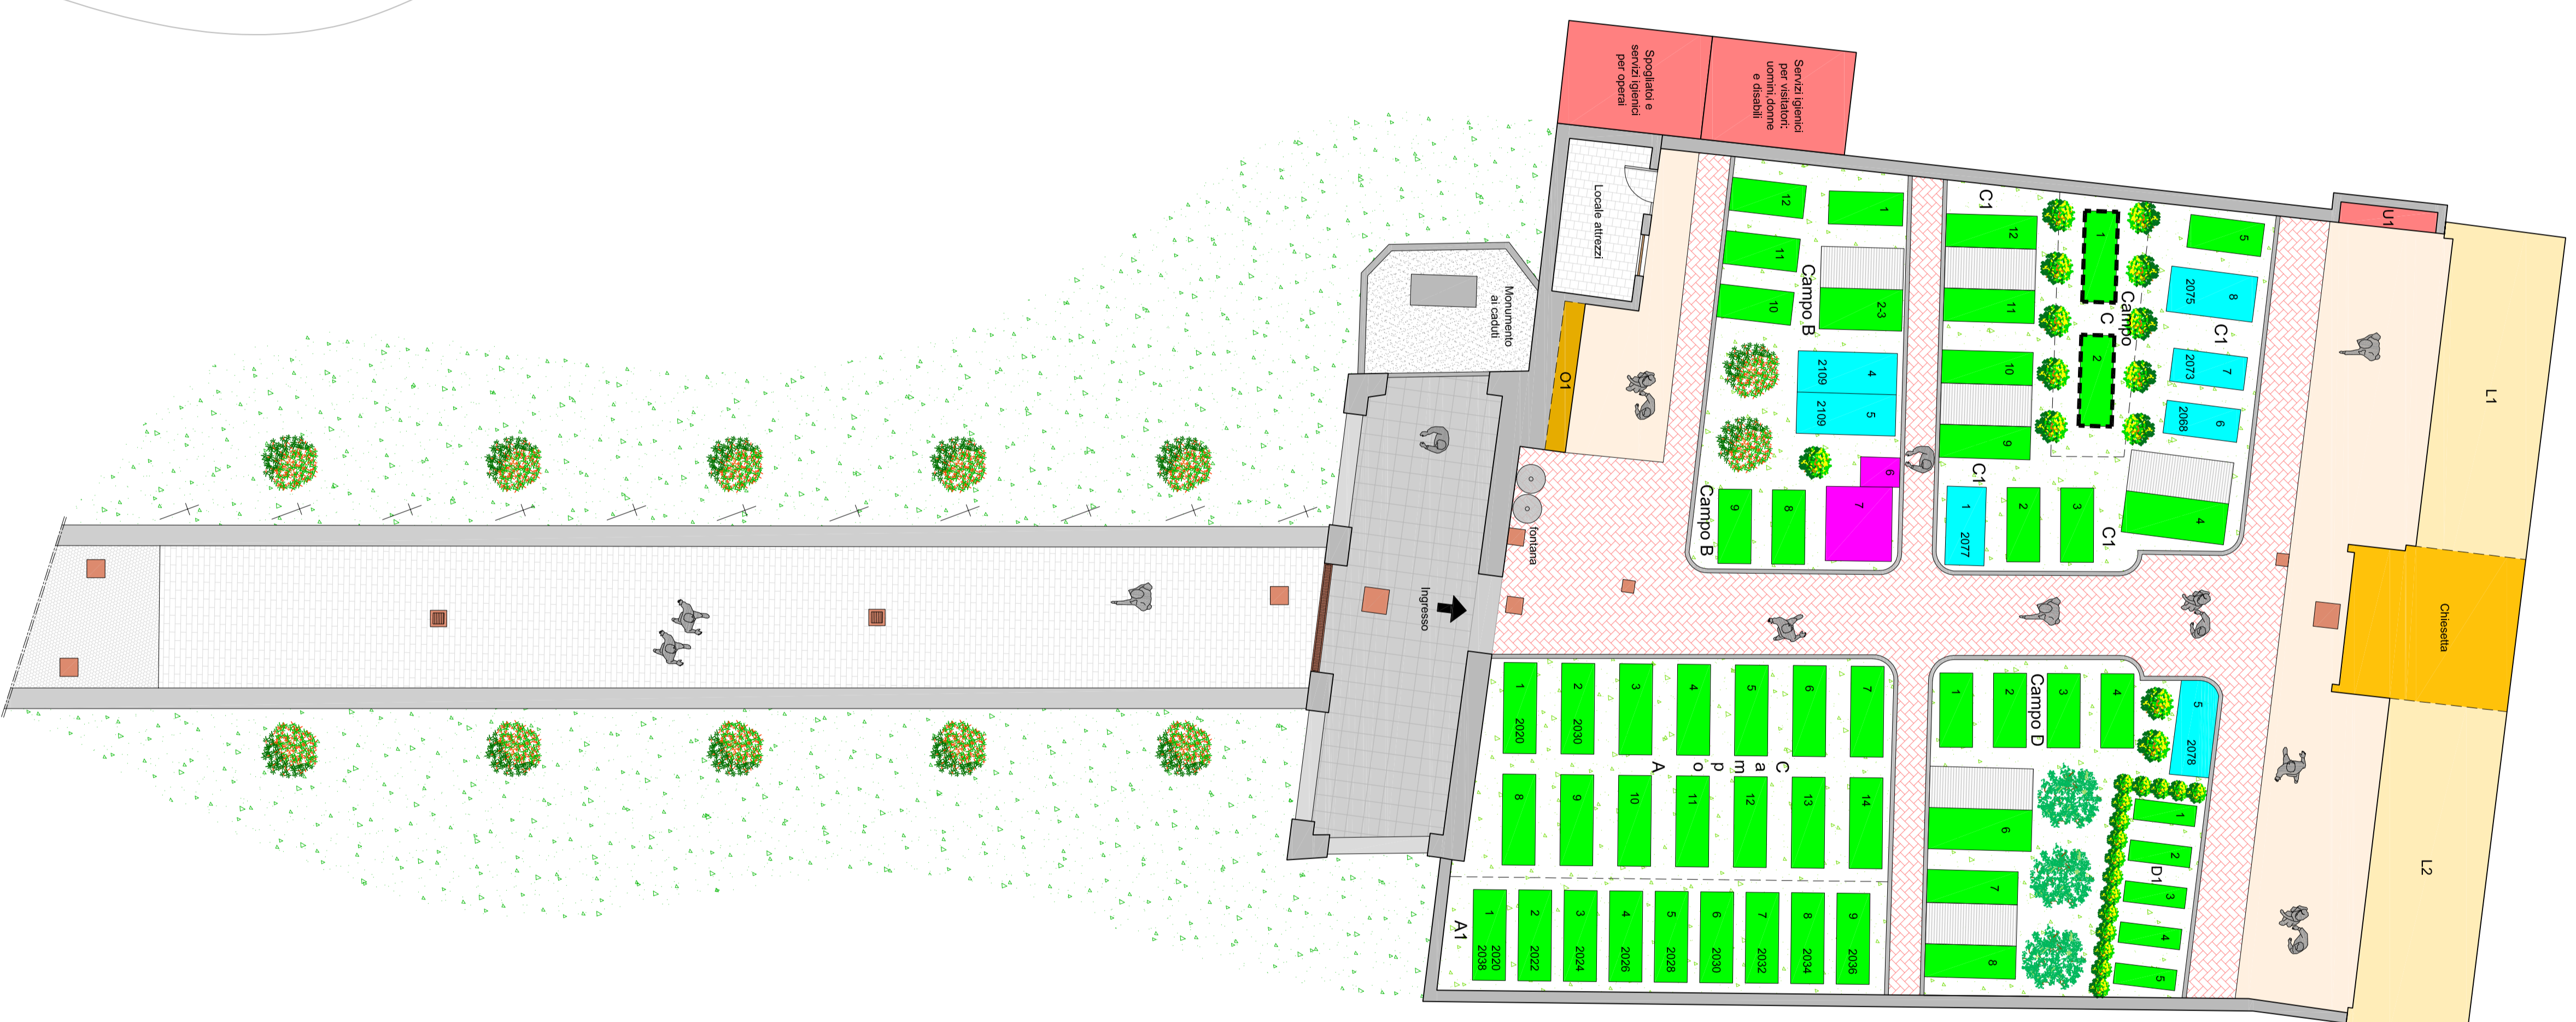

- LEGENDA**
- Pavimentazione in pietra calcarea
 - Pavimentazioni in porfido
 - Pavimentazioni in piastrelle
 - Viali in asfaltobeton
 - Pavimentazione in dolati
 - Area monumento ai caduti
 - Campi
 - Aree verdi
 - Chiesa
 - Loculi
 - Ossature cimiterie
 - Ossatori di progetto o oggetto di modifica
 - Tombe
 - Croci in ricordo dei caduti
 - Zone di raccolta rifiuti ordinari
 - Casetto raccolta acque
 - griglia raccolta acque
 - Pozzetti vari

- LEGENDA CONTRATTI (AL 21/09/2020)**
- Occupato senza contratto
 - In scadenza oltre 31/12/2020
 - Nuova oncia, loculi, ossari e urne cimiterie di progetto
 - Calcestruzzo di progetto
 - Tombe di illuminazione per avvenimenti straordinari
 - Loculizzatori liberi da progetto

Studio Tecnico
PROGETTI PERIZIARI
Sistemo Cozza Peruzzani
Via A. Pombalini n°8 - 24027 Sestino BG
Tel.035.4121971 Fax.035.4121950
E-mail: info@stucop.com
Pec: Stucop@pec.stucop.com

Comune di
Alzano Lombardo

PIANO REGOLATORE CIMITERIALE
(ai sensi art. 6 R.R. 9 Novembre 2004 n° 6)
CIMITERO MONTE DI NESE

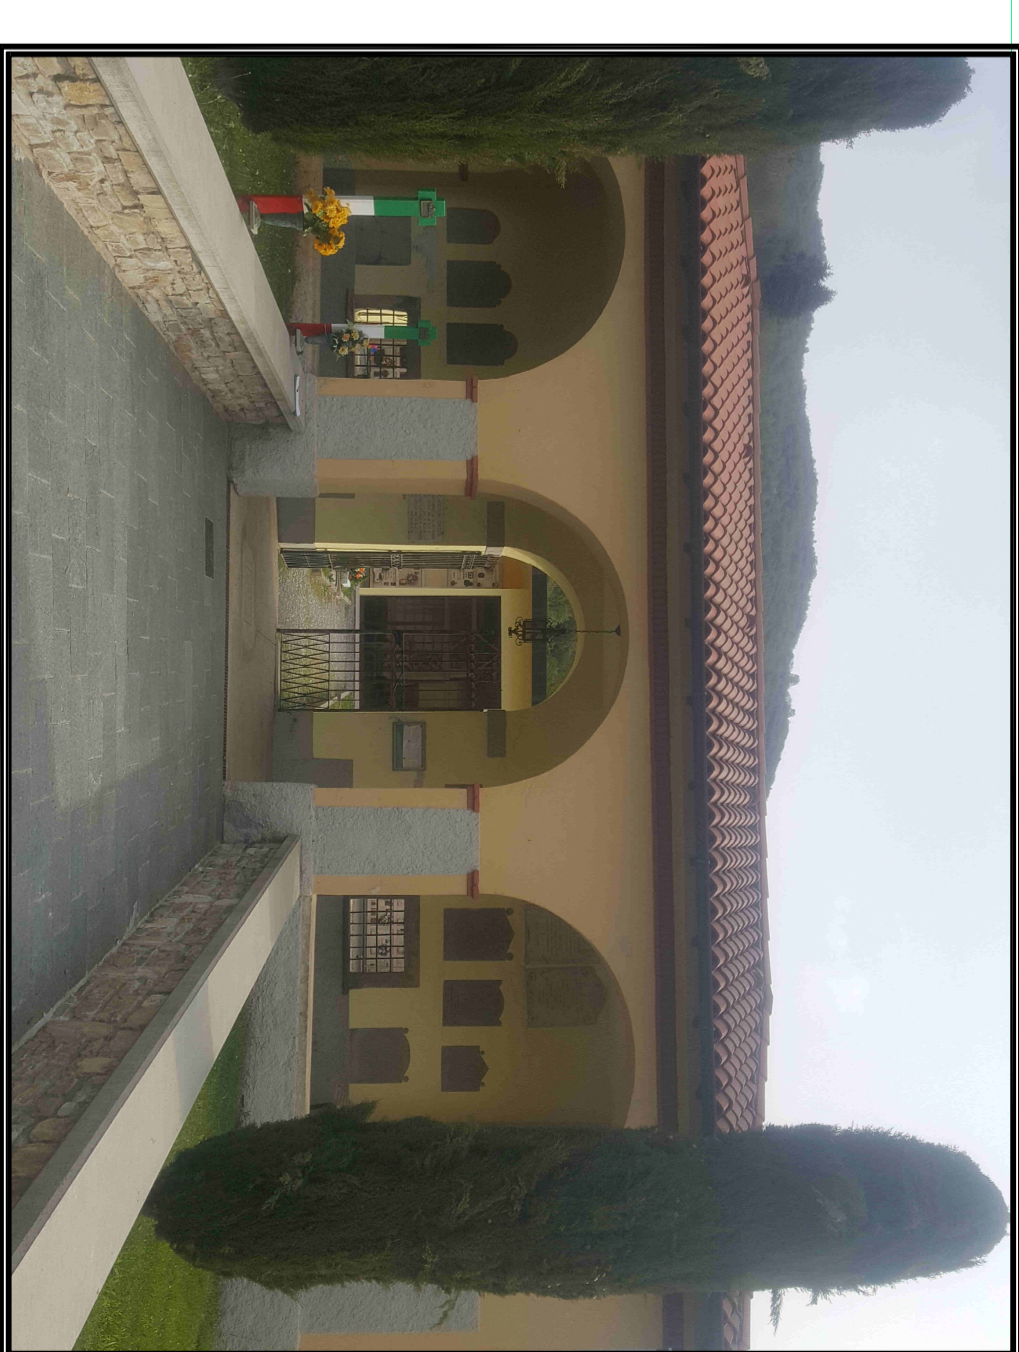


Tavola numero
8E

APPROVATO con Delibera C.C. N° ... del

SCALA: varie
DATA: Giugno 2020

PLANIMETRIA CON
PROSPETTI LOCULI E OSSARI
DI PROGETTO