

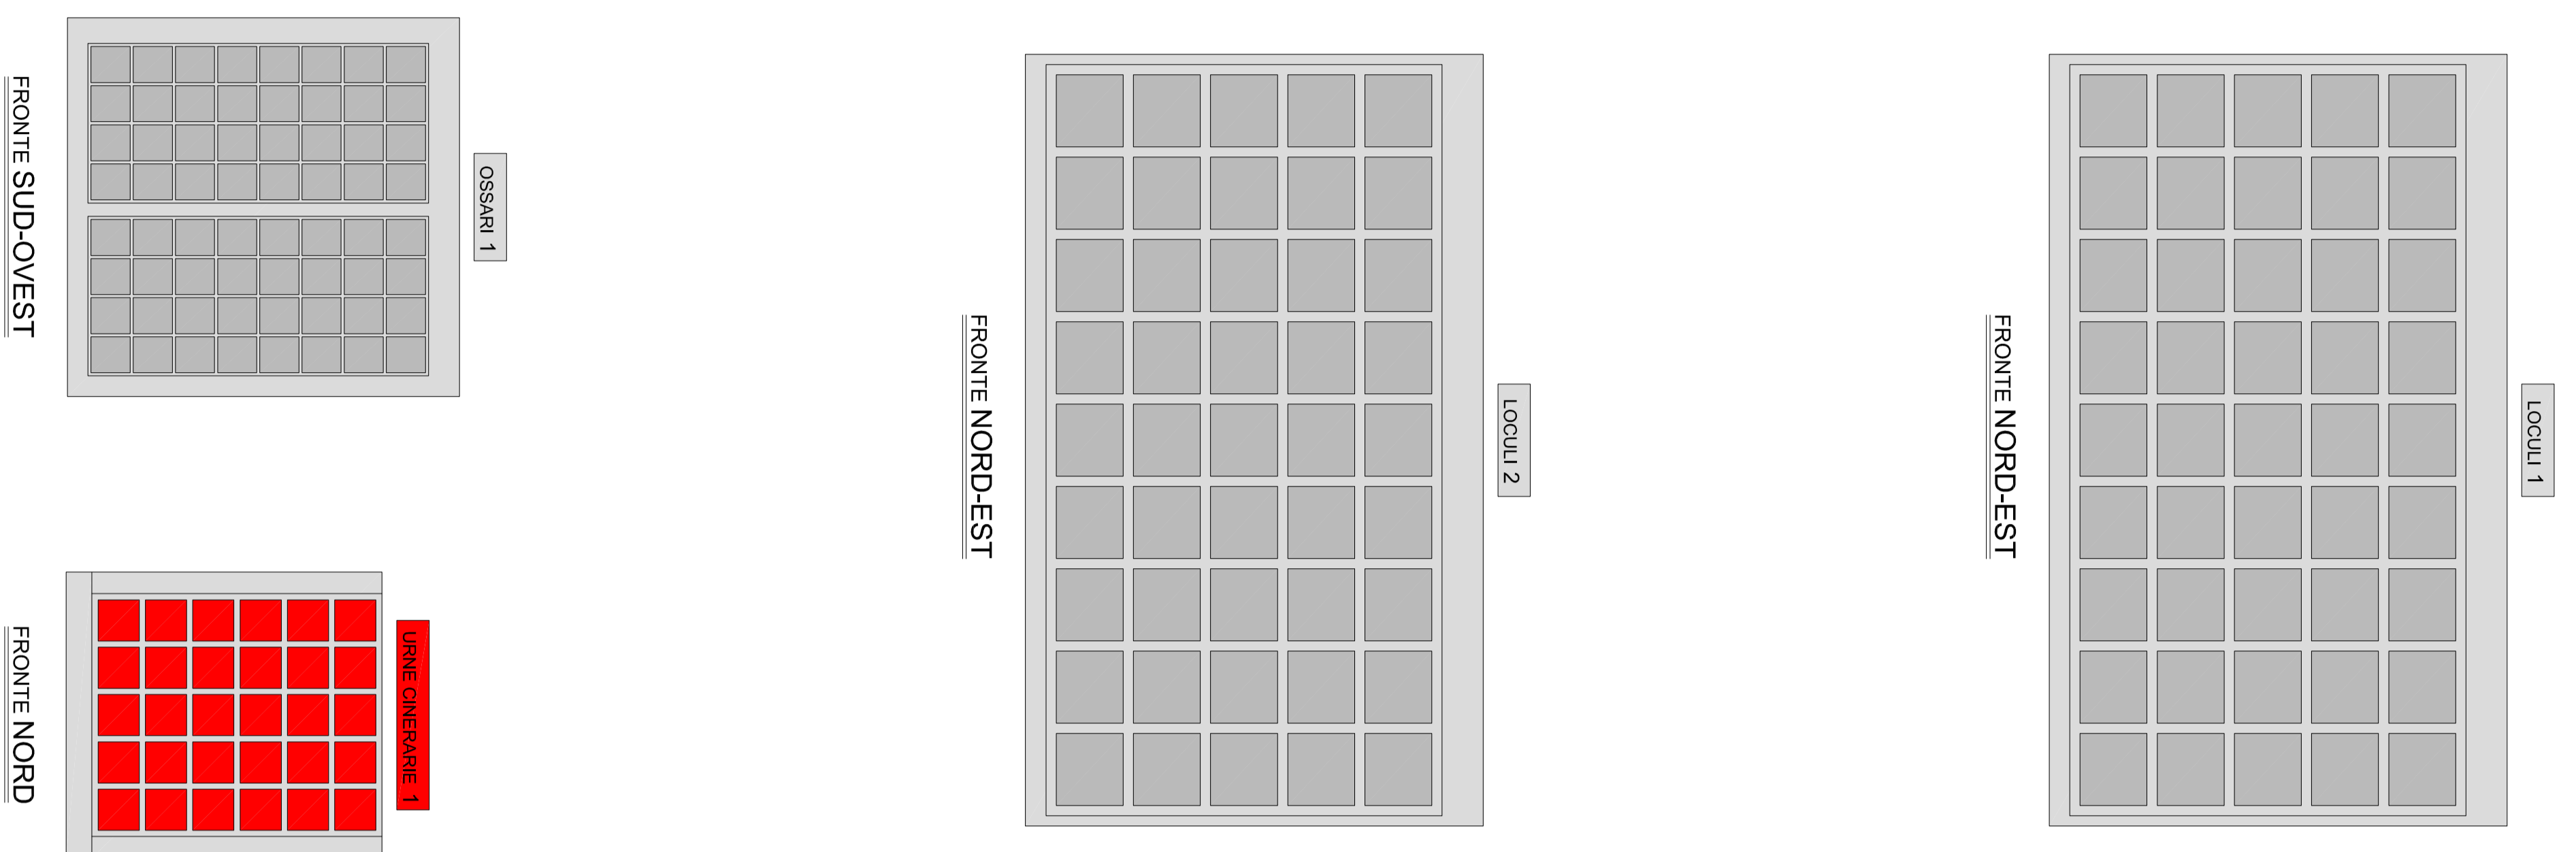


PROSPETTI LOCULI E OSSARI
DI PROGETTO
 scala 1:50

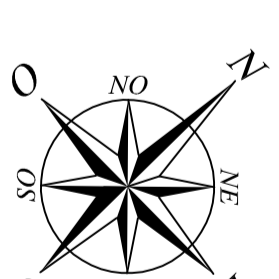

PLANIMETRIA DI PROGETTO
 scala 1:100

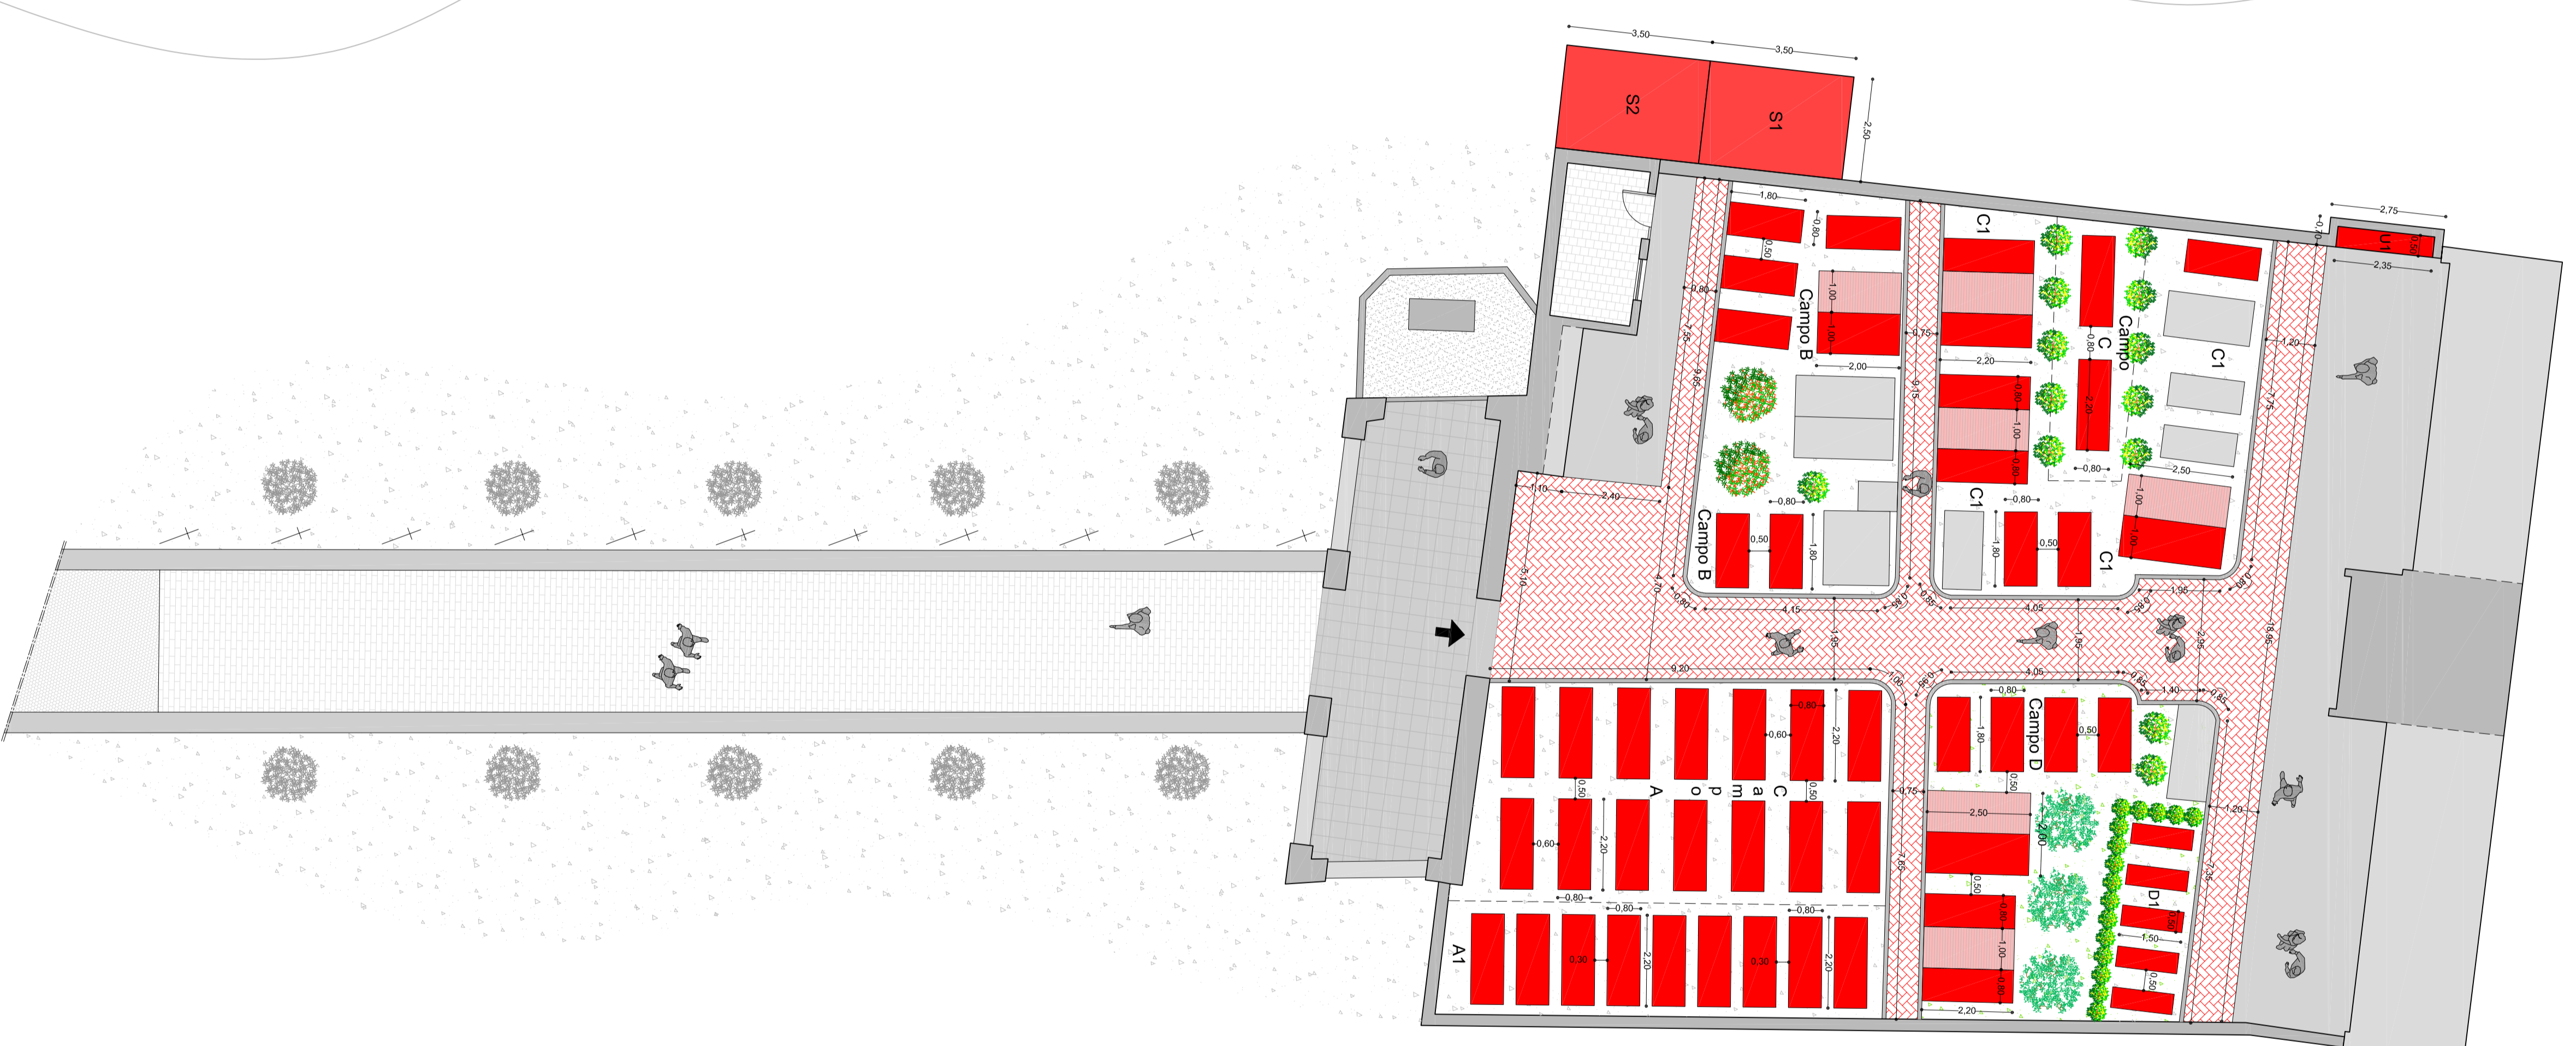

- LEGENDA**
- Demolizioni
 - Palmazzature in autobloccanti di progetto
 - Nuove urne cinerarie di progetto
 - Locali di servizio di progetto:
 - S1) Servizi igienici per visitatori
 - S2) Spogliatoi e servizi igienici per operai
 - Tombe di progetto
 - Calcestruzzo di progetto
 - Palmazzature di progetto

Studio Tecnico
PROGETTO ASSISTENTE di
Stefano Ceola, Pierzani
 Via A. Pombalini n°8 - 24027 Sestrio BT
 Tel. 035 4127071 Fax 035 4127240 www.sttc.com
 P.ecc. Stefano.Pierzani@sttc.com

Comune di
Alzano Lombardo

PIANO REGOLATORE CIMITERIALE
 (ai sensi art. 6 R.R. 9 Novembre 2004 n° 6)
CIMITERO MONTE DI NESE

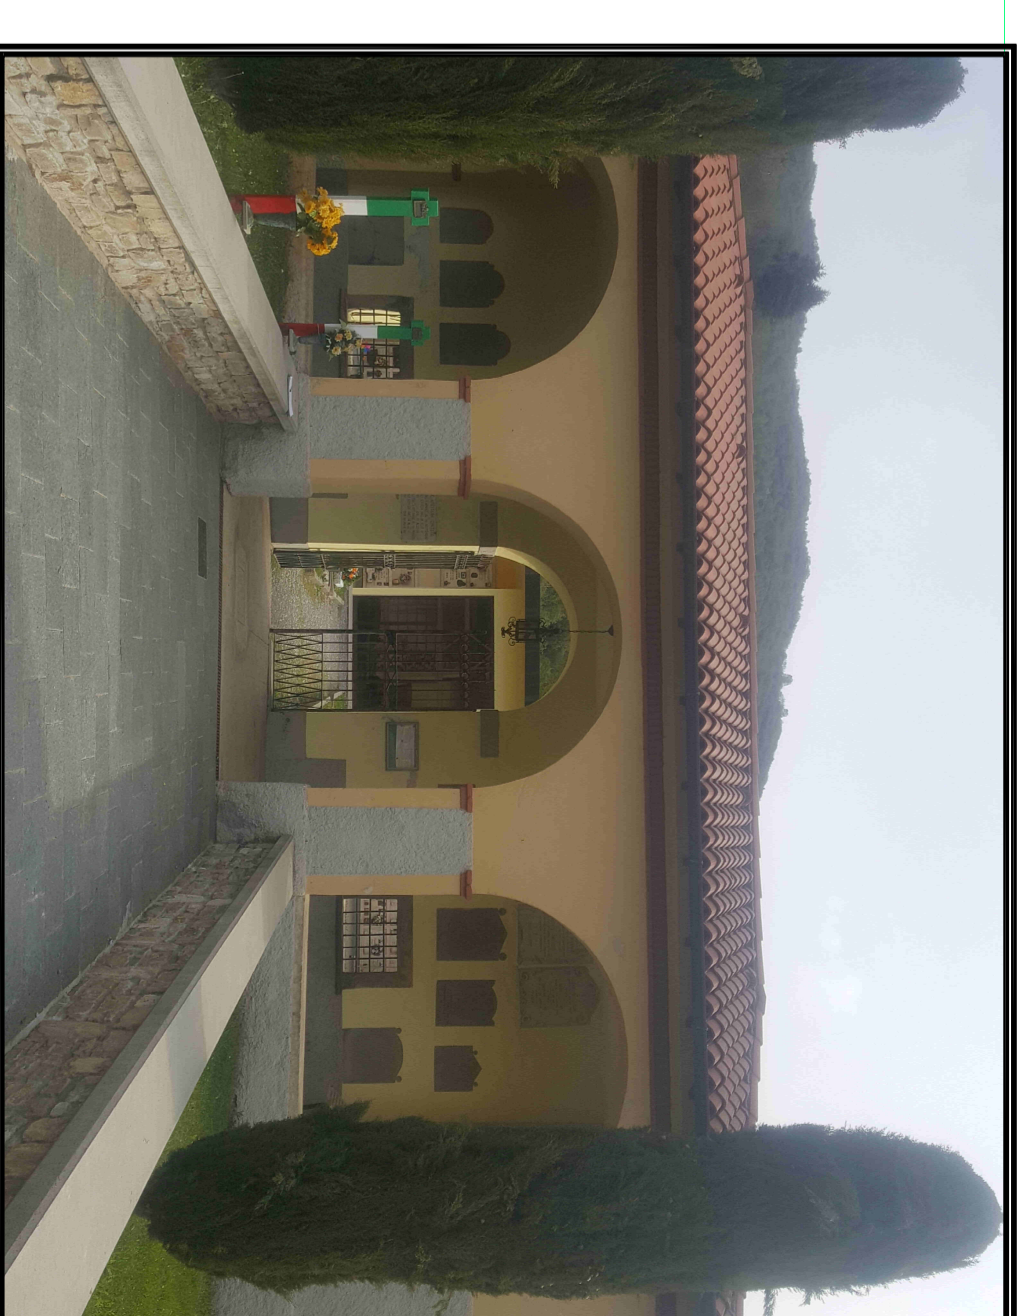


Tavola numero **9E**

APPROVATO con Delibera C.C. N° ... del

SCALA: varie

DATA: Giugno 2020

PLANIMETRIA CON
 PROSPETTI LOCULI E OSSARI
 DEGLI INTERVENTI
 DA REALIZZARE