




Inquadramento aerofotogrammetrico - scala 1:500

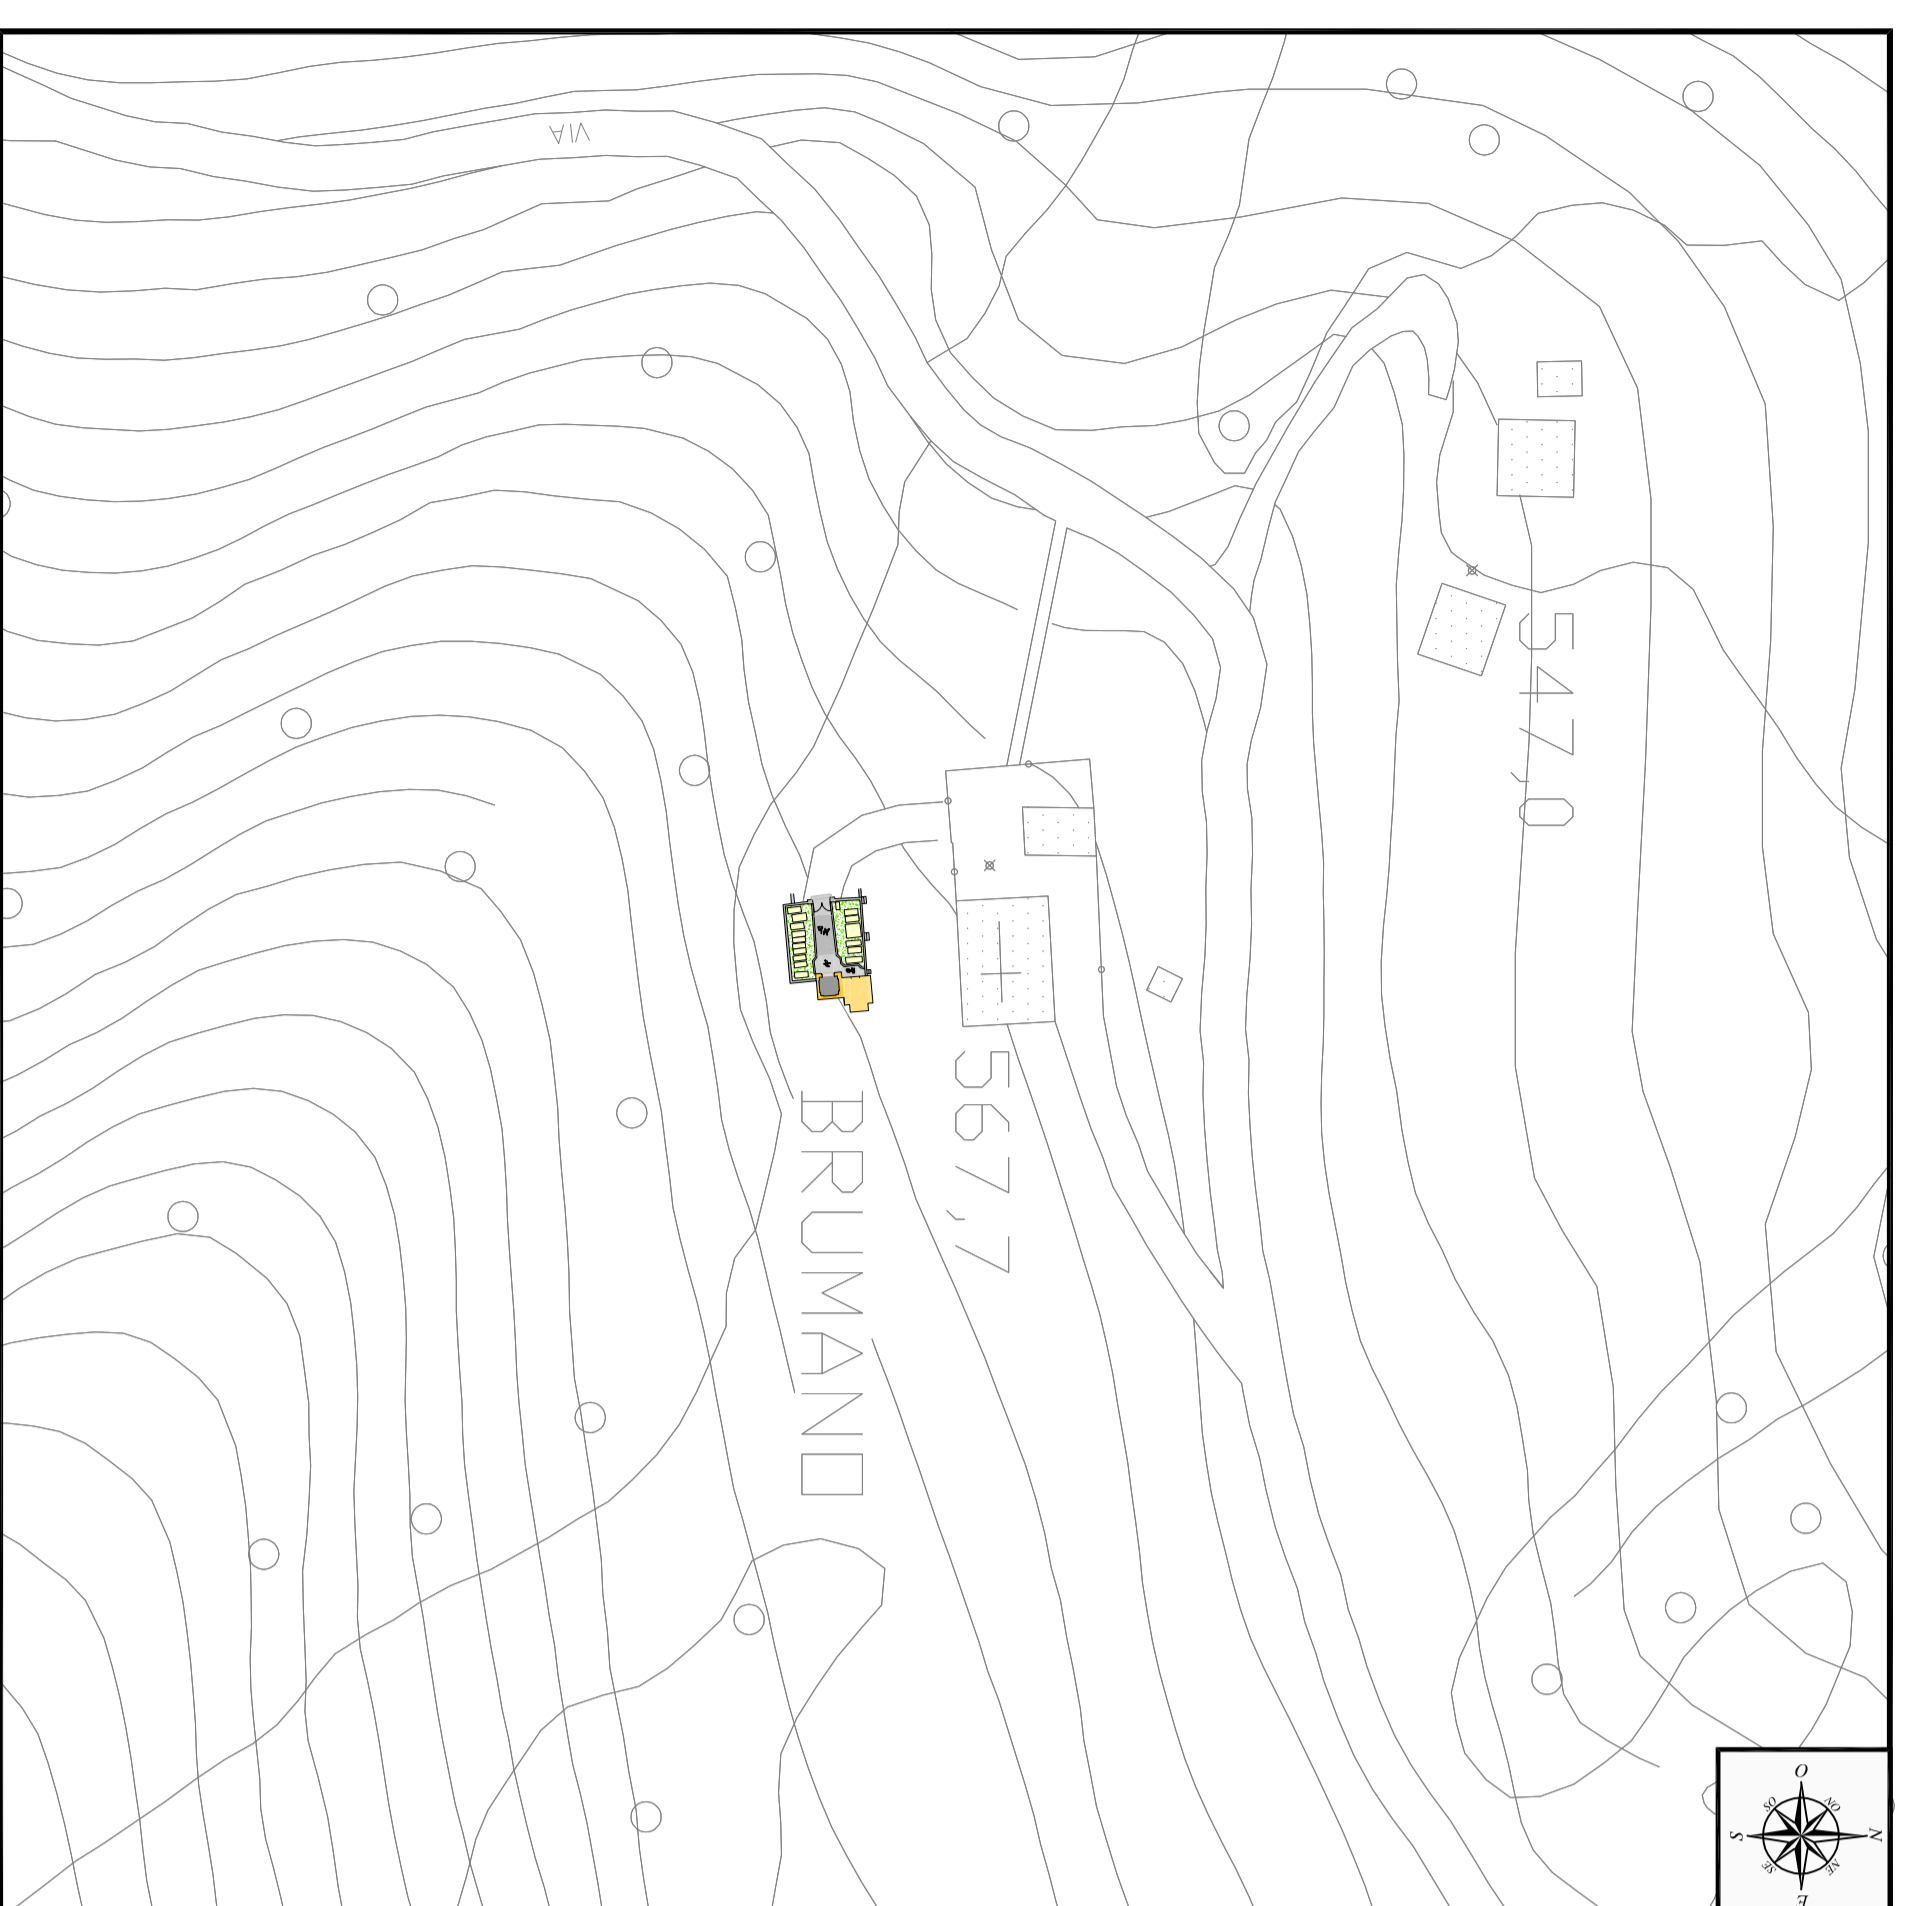

Inquadramento aerofotogrammetrico - scala 1:1.000

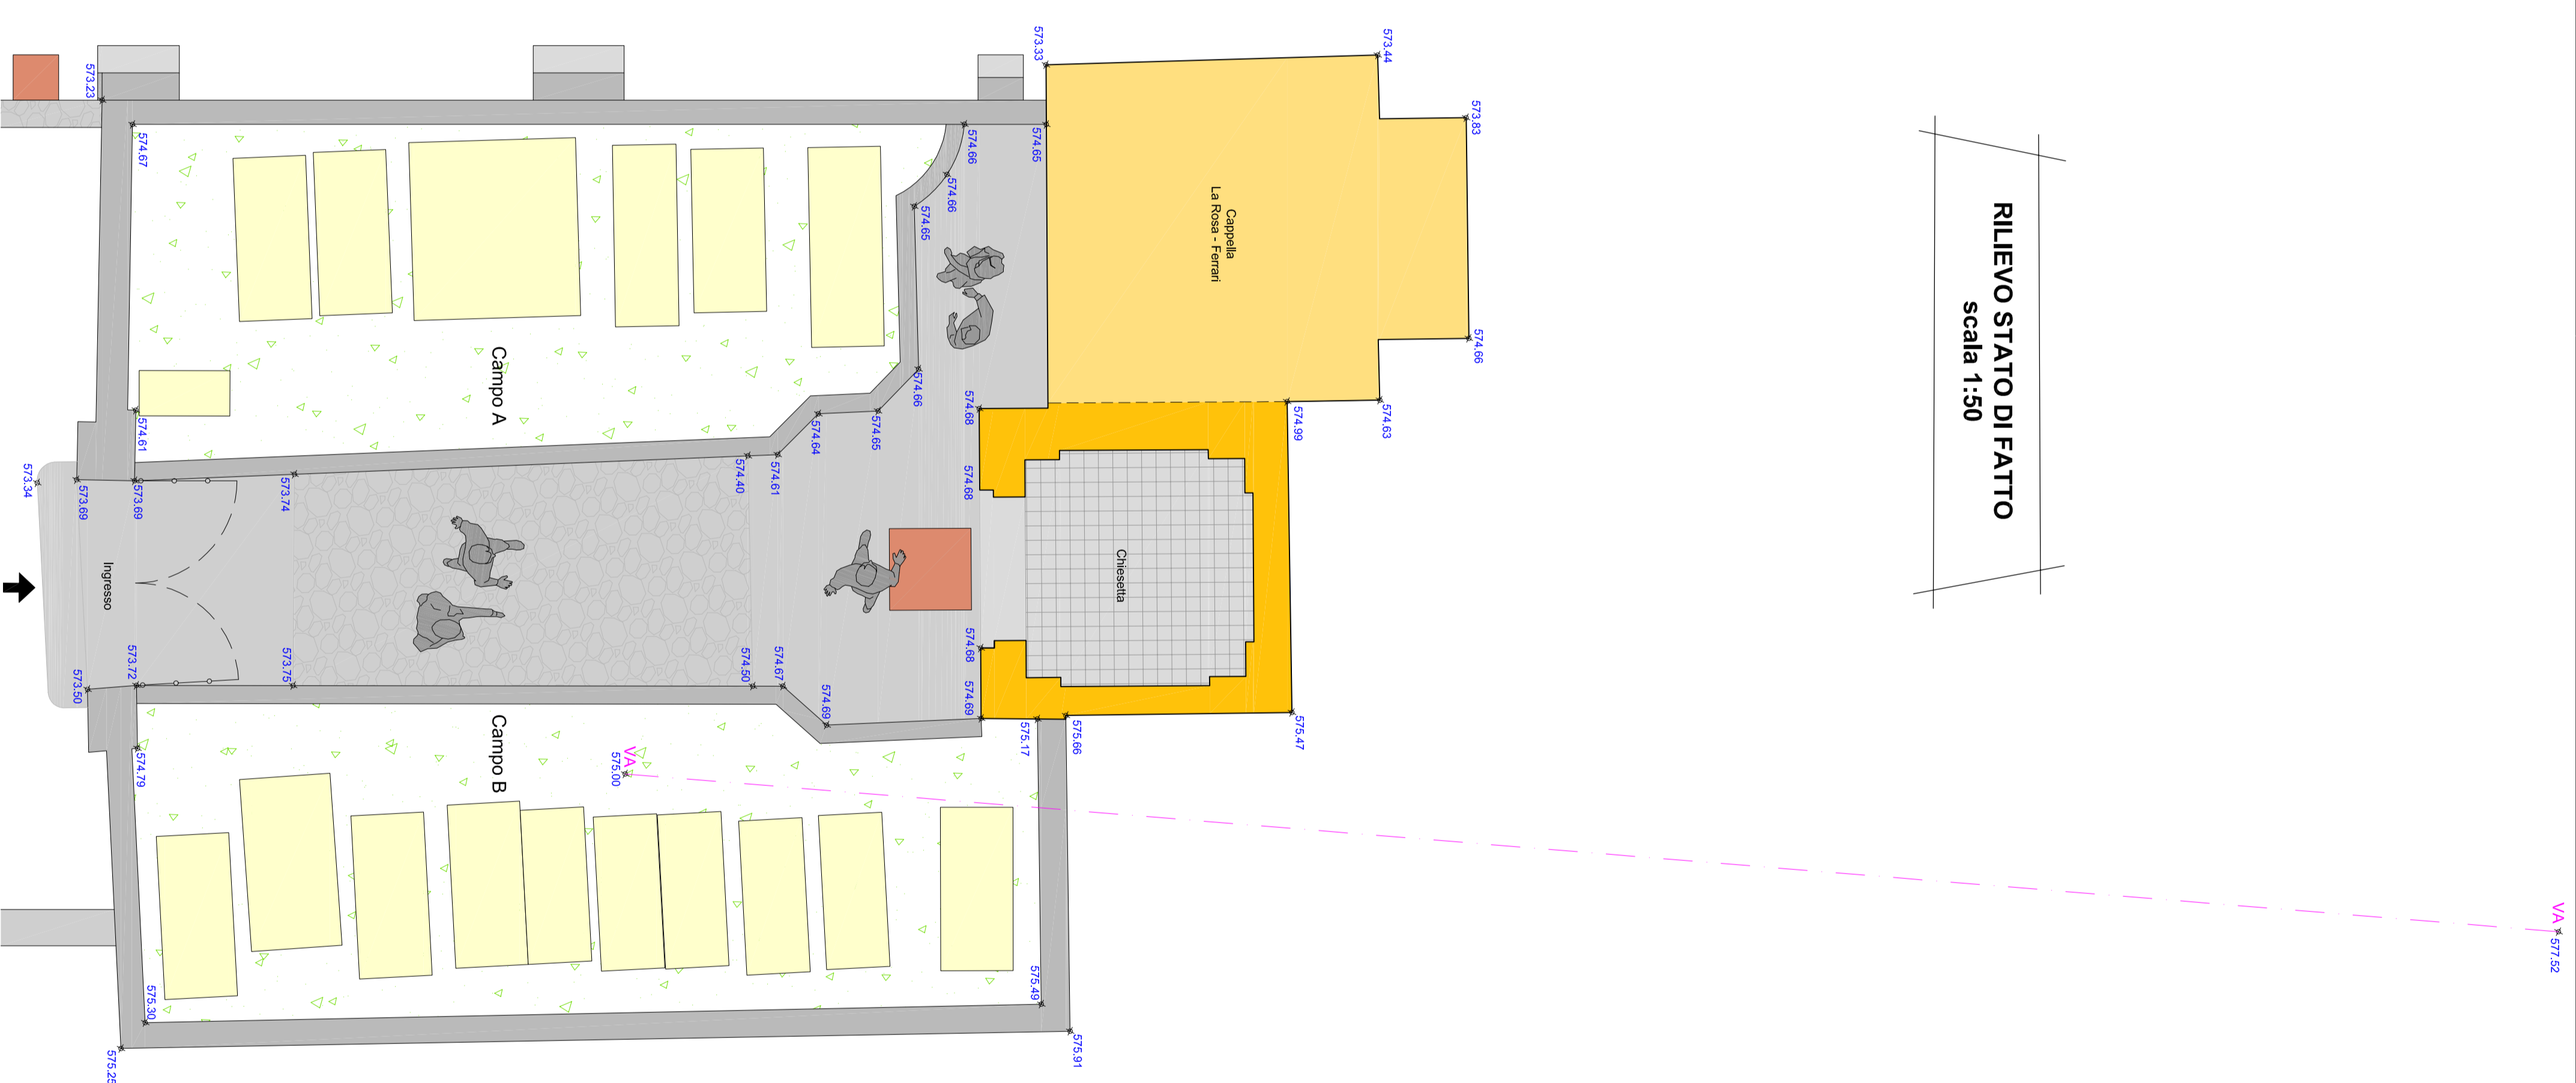

RILEVO STATO DI FATTO
scala 1:50

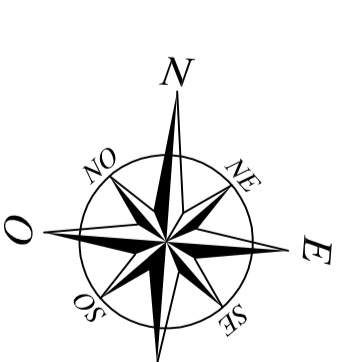

LEGENDA

- Pavimentazioni in piastrelle
- Pavimentazioni in cemento
- Pavimentazioni in pietra
- Aree verdi e campi
- Chiesaetta
- Cappelle famiglia
- Tombe
- Pozzetti vari
- Recinzioni e cancelli

**Studio Tecnico
PROGETTO AMBIENTE di**
Stefano Coim, Pierazzini
Via A. Foschielli n°8 - 24027 Nembro BG
Tel: 035 4127037 Fax: 035 4127549
E-mail: info@studiodiproggettoambiente.com
Pec: stefano.pierazzini@recopec.it



Comune di
Alzano Lombardo

PIANO REGOLATORE CIMITERIALE
(ai sensi art. 6 R.R. 9 Novembre 2004 n° 6)
CIMITERIO BRUMANO

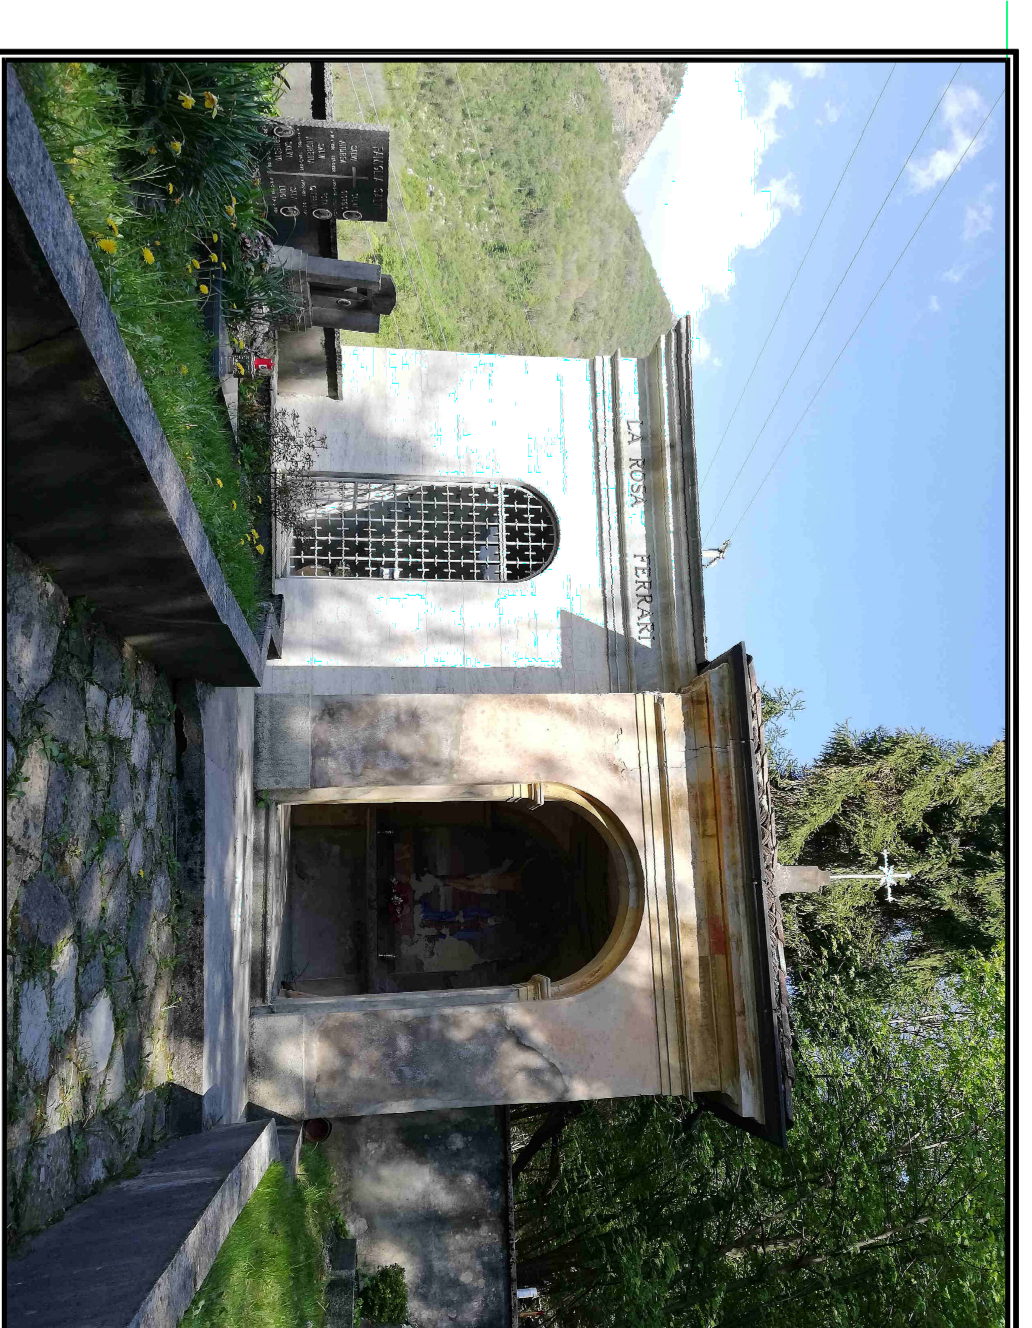


Tavola numero

4F

APPROVATO con Delibera C.C. N° del

SCALA - varie
DATA - giugno 2020

RILEVO STATO DI FATTO
E INQUADRAMENTO
AEROFOTOGRAFOMETRICO