


Legenda:

Fasce di rispetto di mt. 10,00

QUADRO D'INSIEME

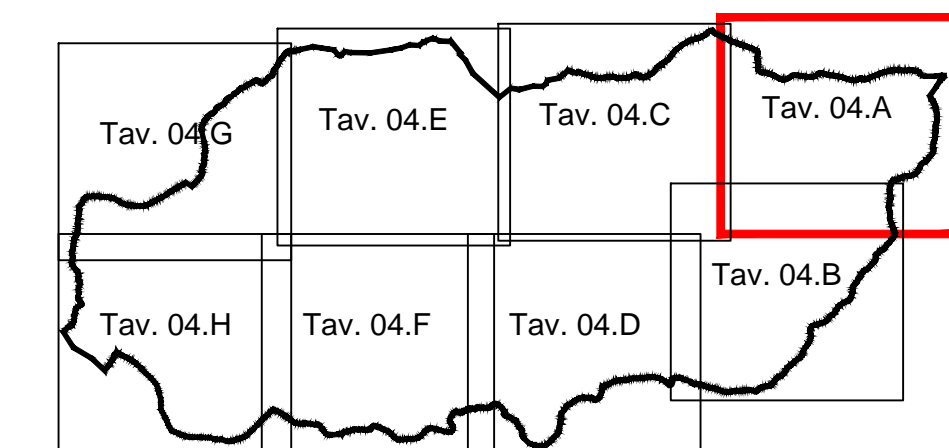

**Comune di Carona**  
Provincia di Bergamo

STUDIO PER LA DEFINIZIONE DEL RETICOLO IDRICO MINORE E  
LE RISPETTIVE FASCE DI RISPETTO IN OSSERVANZA  
DELLA DGR N° VII/7868 DEL 25/1/2002  
E DGR N° VIII/13950 DEL 1/08/2003

Committente:  
Comune di Carona


N°TAVOLA  
**04A**

**DELIMITAZIONE FASCE DI RISPETTO  
- CARONA NORD-EST -**

Scala:	1:5.000	Data:	aprile 2008	N° progetto:	0711027	Redatto da:	SC
AGGIORNAMENTI E REVISIONI	c	Data	Descrizione	Redatto	Controllato	Approvato	
	b						
	a						

**Dott. Geol. Stefania Cabassi**  
Via Ing. s. Calvi n° 37  
Piazza Brembana (BG)  
e mail: scabassi@libero.it



n° 1123 OGL

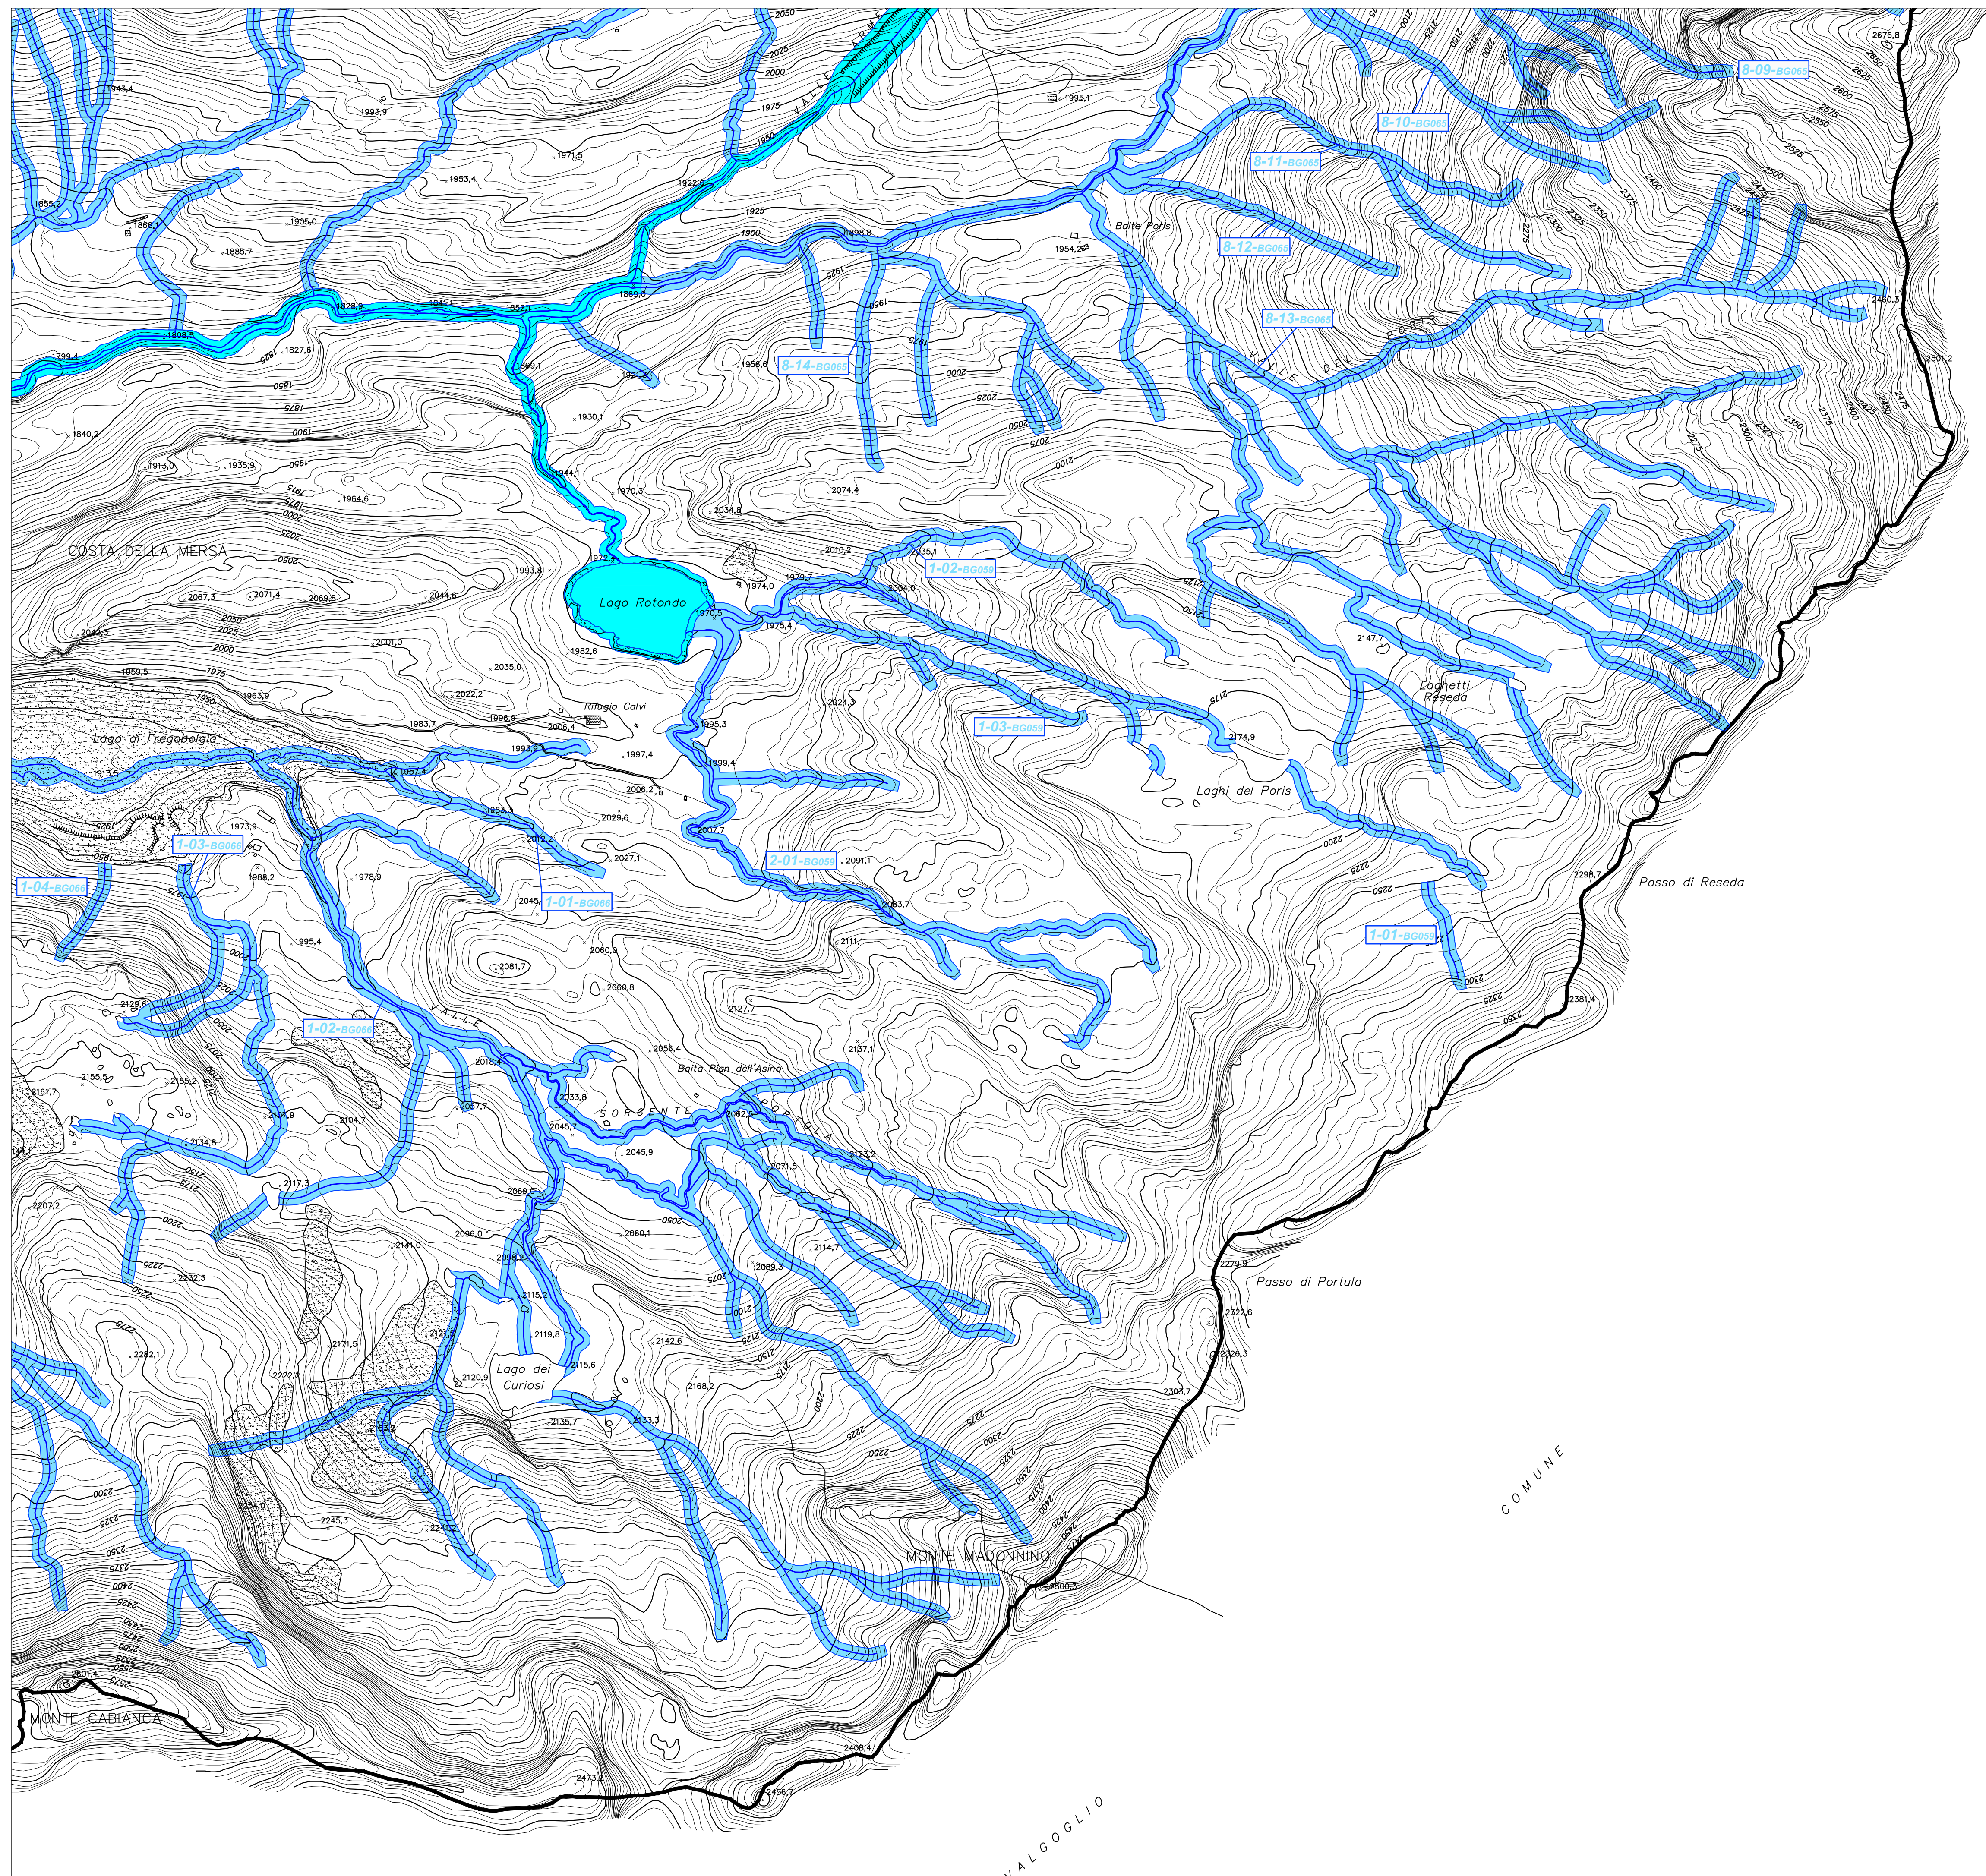

Legenda:

 Fasce di rispetto di mt. 10,00

QUADRO D'INSIEME

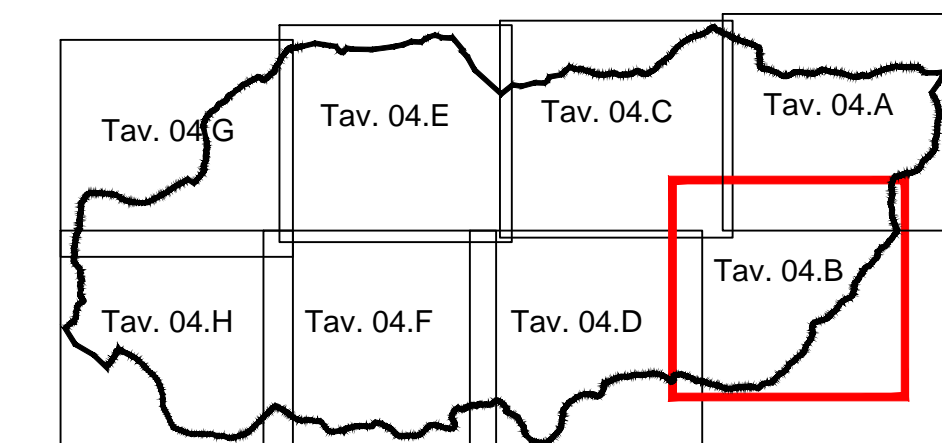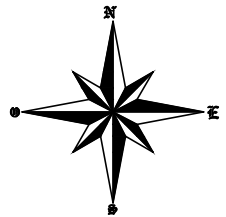

**Comune di Carona**  
Provincia di Bergamo

STUDIO PER LA DEFINIZIONE DEL RETICOLO IDRICO MINORE E  
LE RISPETTIVE FASCE DI RISPETTO IN OSSERVANZA  
DELLA DGR N° VII/7868 DEL 25/1/2002  
E DGR N° VIII/13950 DEL 1/08/2003

Committente:  
Comune di Carona


N°TAVOLA  
**04B**

**DELIMITAZIONE FASCE DI RISPETTO  
- CARONA SUD-EST -**

Scala:	1:5.000	Data:	aprile 2008	N° progetto:	0711027	Redatto da:	SC
ACCONFERMARE E RENDICARE		Data	Descrizione	Redatto	Controllato	Approvato	
	c						
	b						
	a						

**Dott. Geol. Stefania Cabassi**  
Via Ing. s. Calvi n° 37  
Piazza Brembana (BG)  
e mail: scabassi@libero.it



n° 1123 OGL

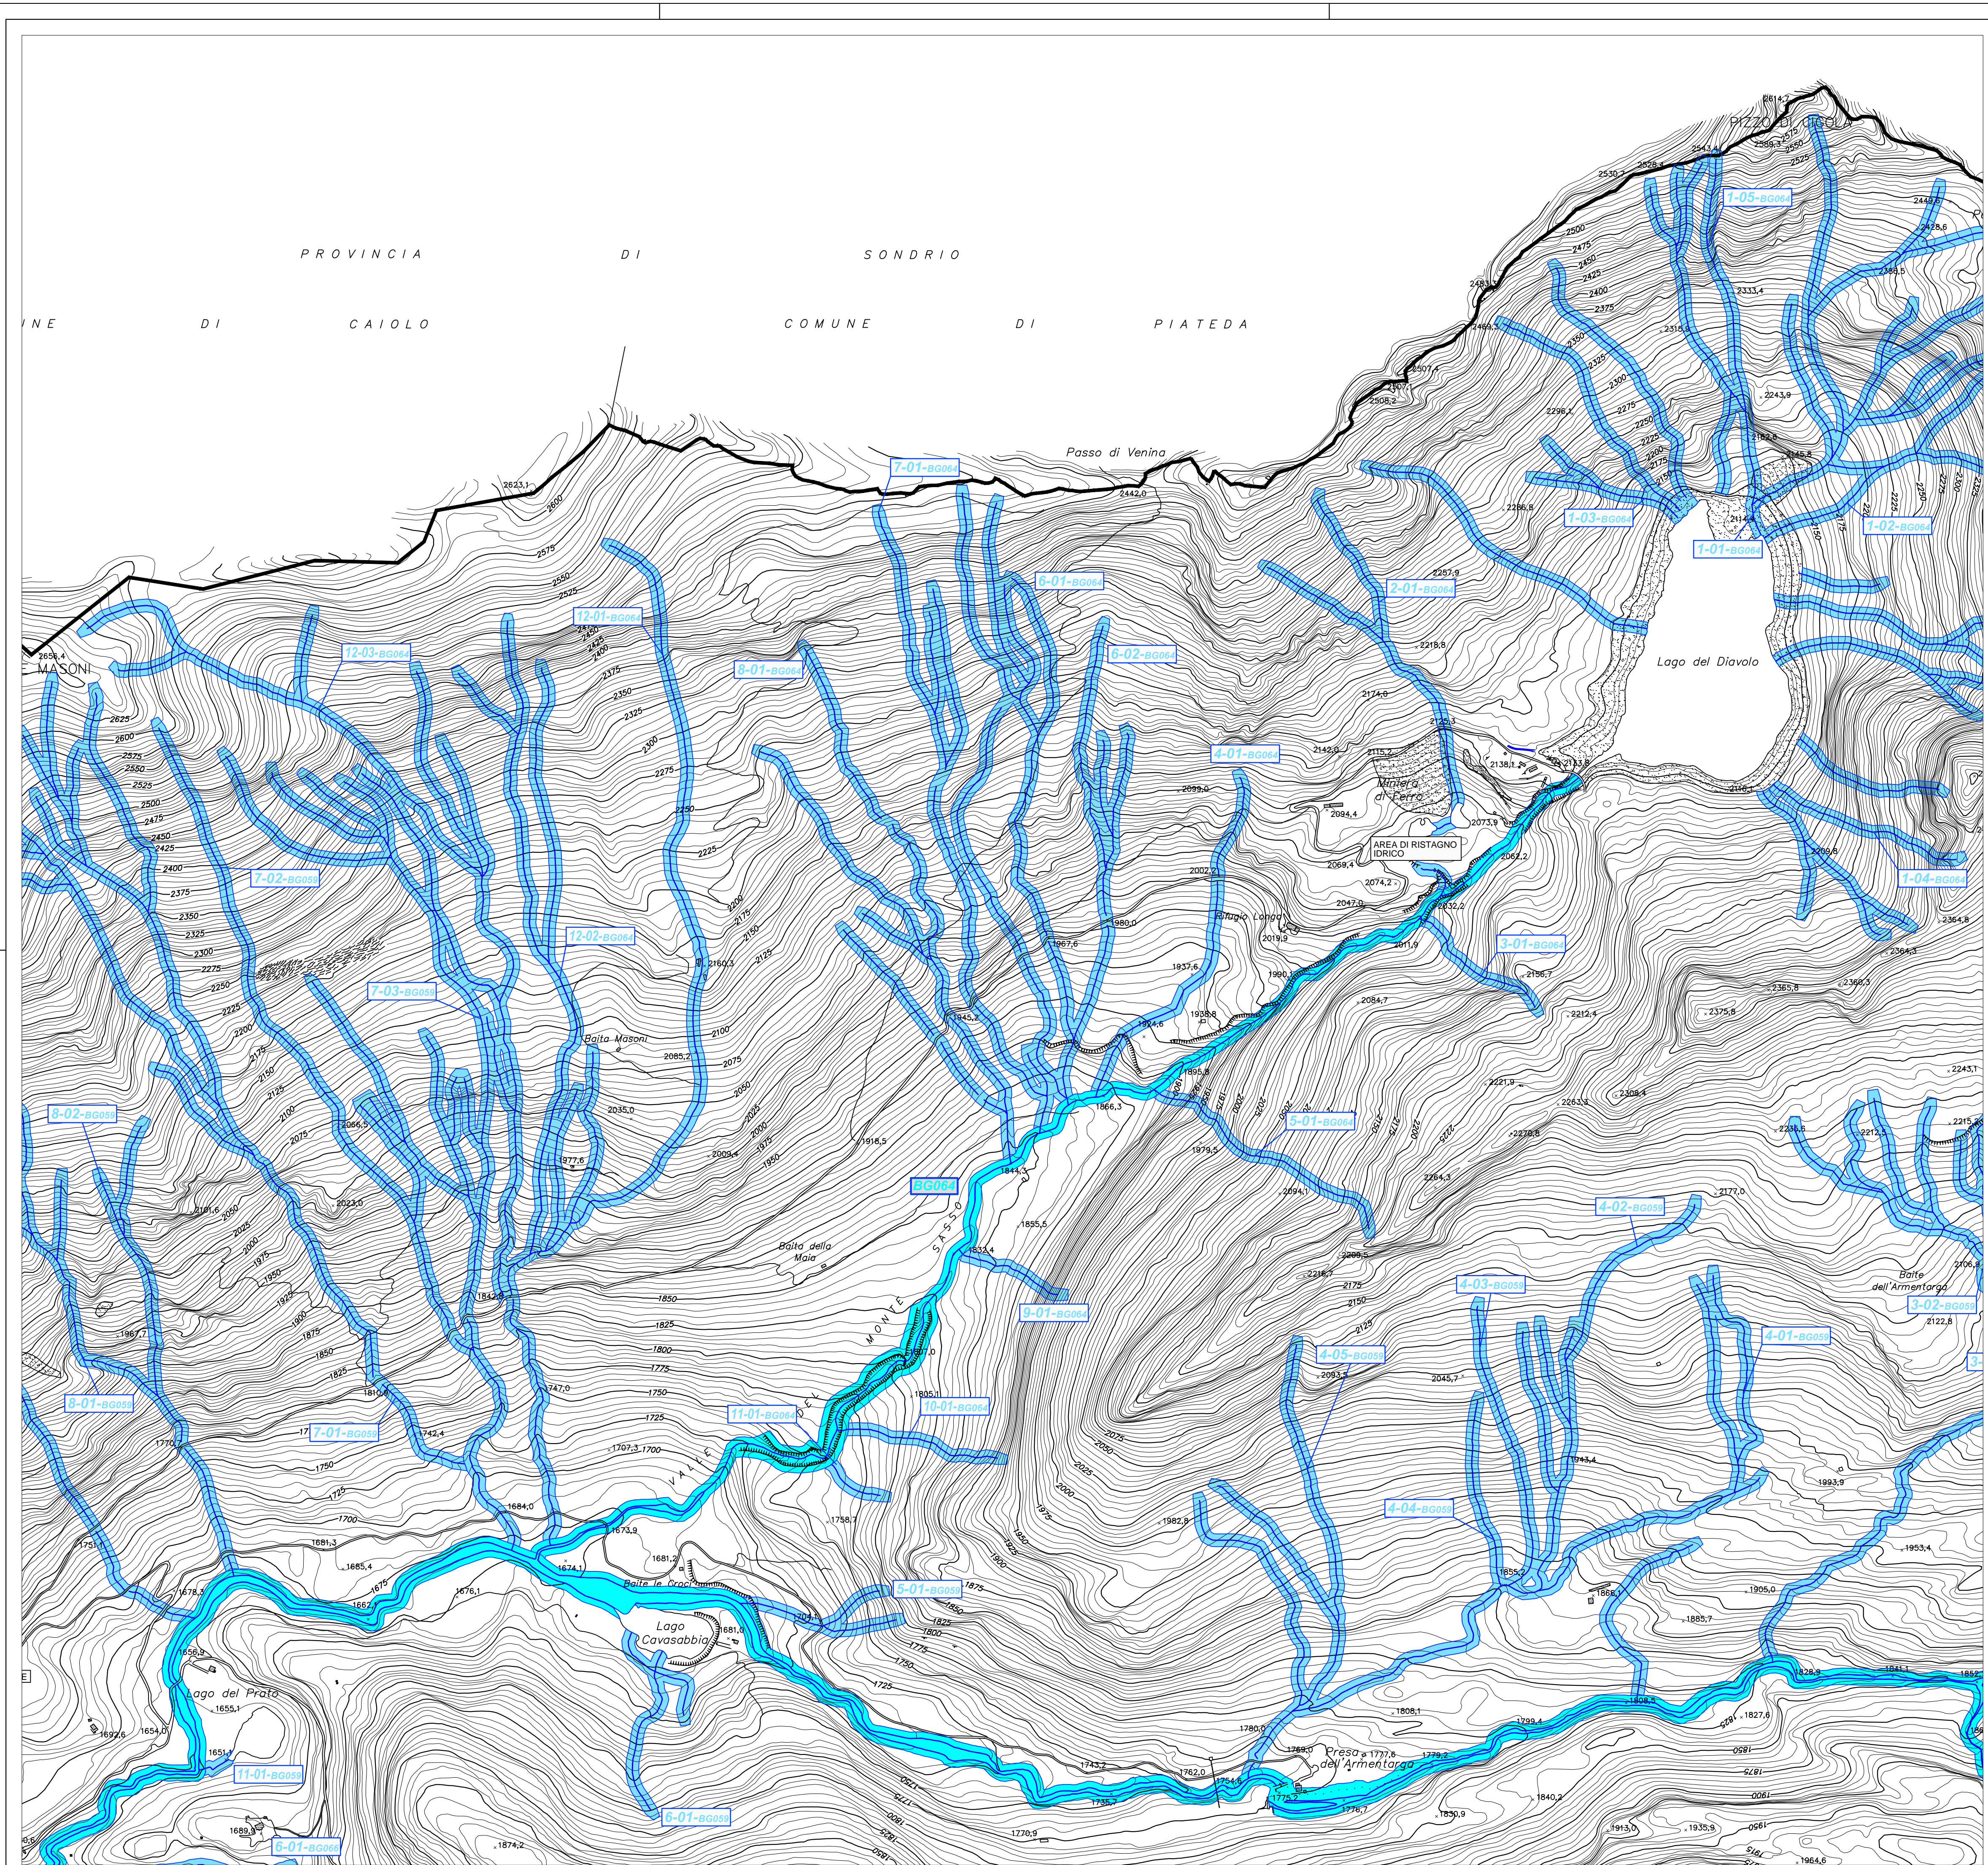

Legenda:

 Fasce di rispetto di mt. 10,00

QUADRO D'INSIEME

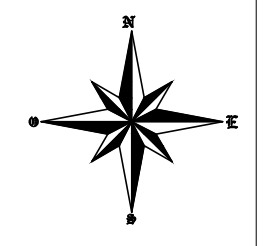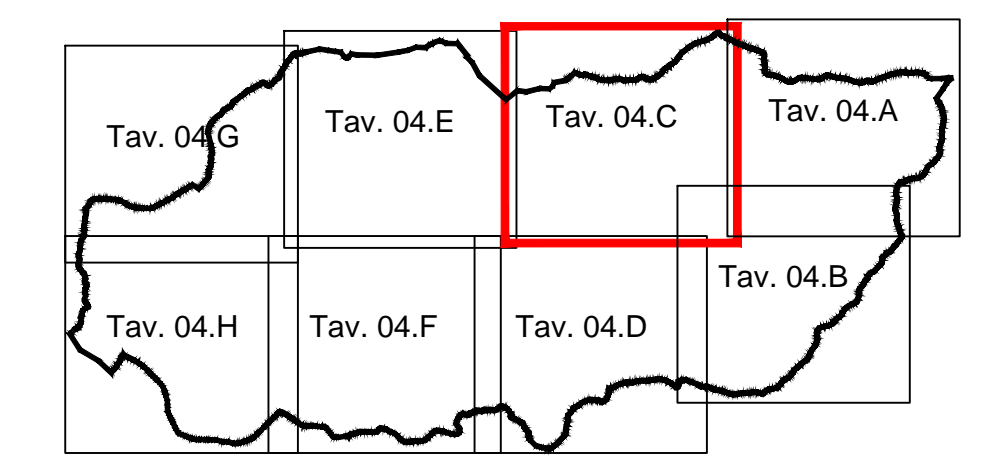

**Comune di Carona**  
Provincia di Bergamo

STUDIO PER LA DEFINIZIONE DEL RETICOLO IDRICO MINORE E  
LE RISPETTIVE FASCE DI RISPETTO IN OSSERVANZA  
DELLA DGR N° VII/7868 DEL 25/1/2002  
E DGR N° VIII/13950 DEL 1/08/2003

Committente:  
**Comune di Carona**

N°TAVOLA  
**04C**


**DELIMITAZIONE FASCE DI RISPETTO  
- CARONA CENTRO NORD-EST -**

Scala: 1:5.000    Data: aprile 2008    N° progetto: 0711027    Redatto da: SC

AGGIORNAMENTI / REVISIONI	Data	Descrizione	Redatto	Controllato	Approvato
c					
b					
a					

**Dott. Geol. Stefania Cabassi**  
Via Ing. s. Calvi n° 37  
Piazza Brembana (BG)  
e mail: scabassi@libero.it



n° 1123 OGL

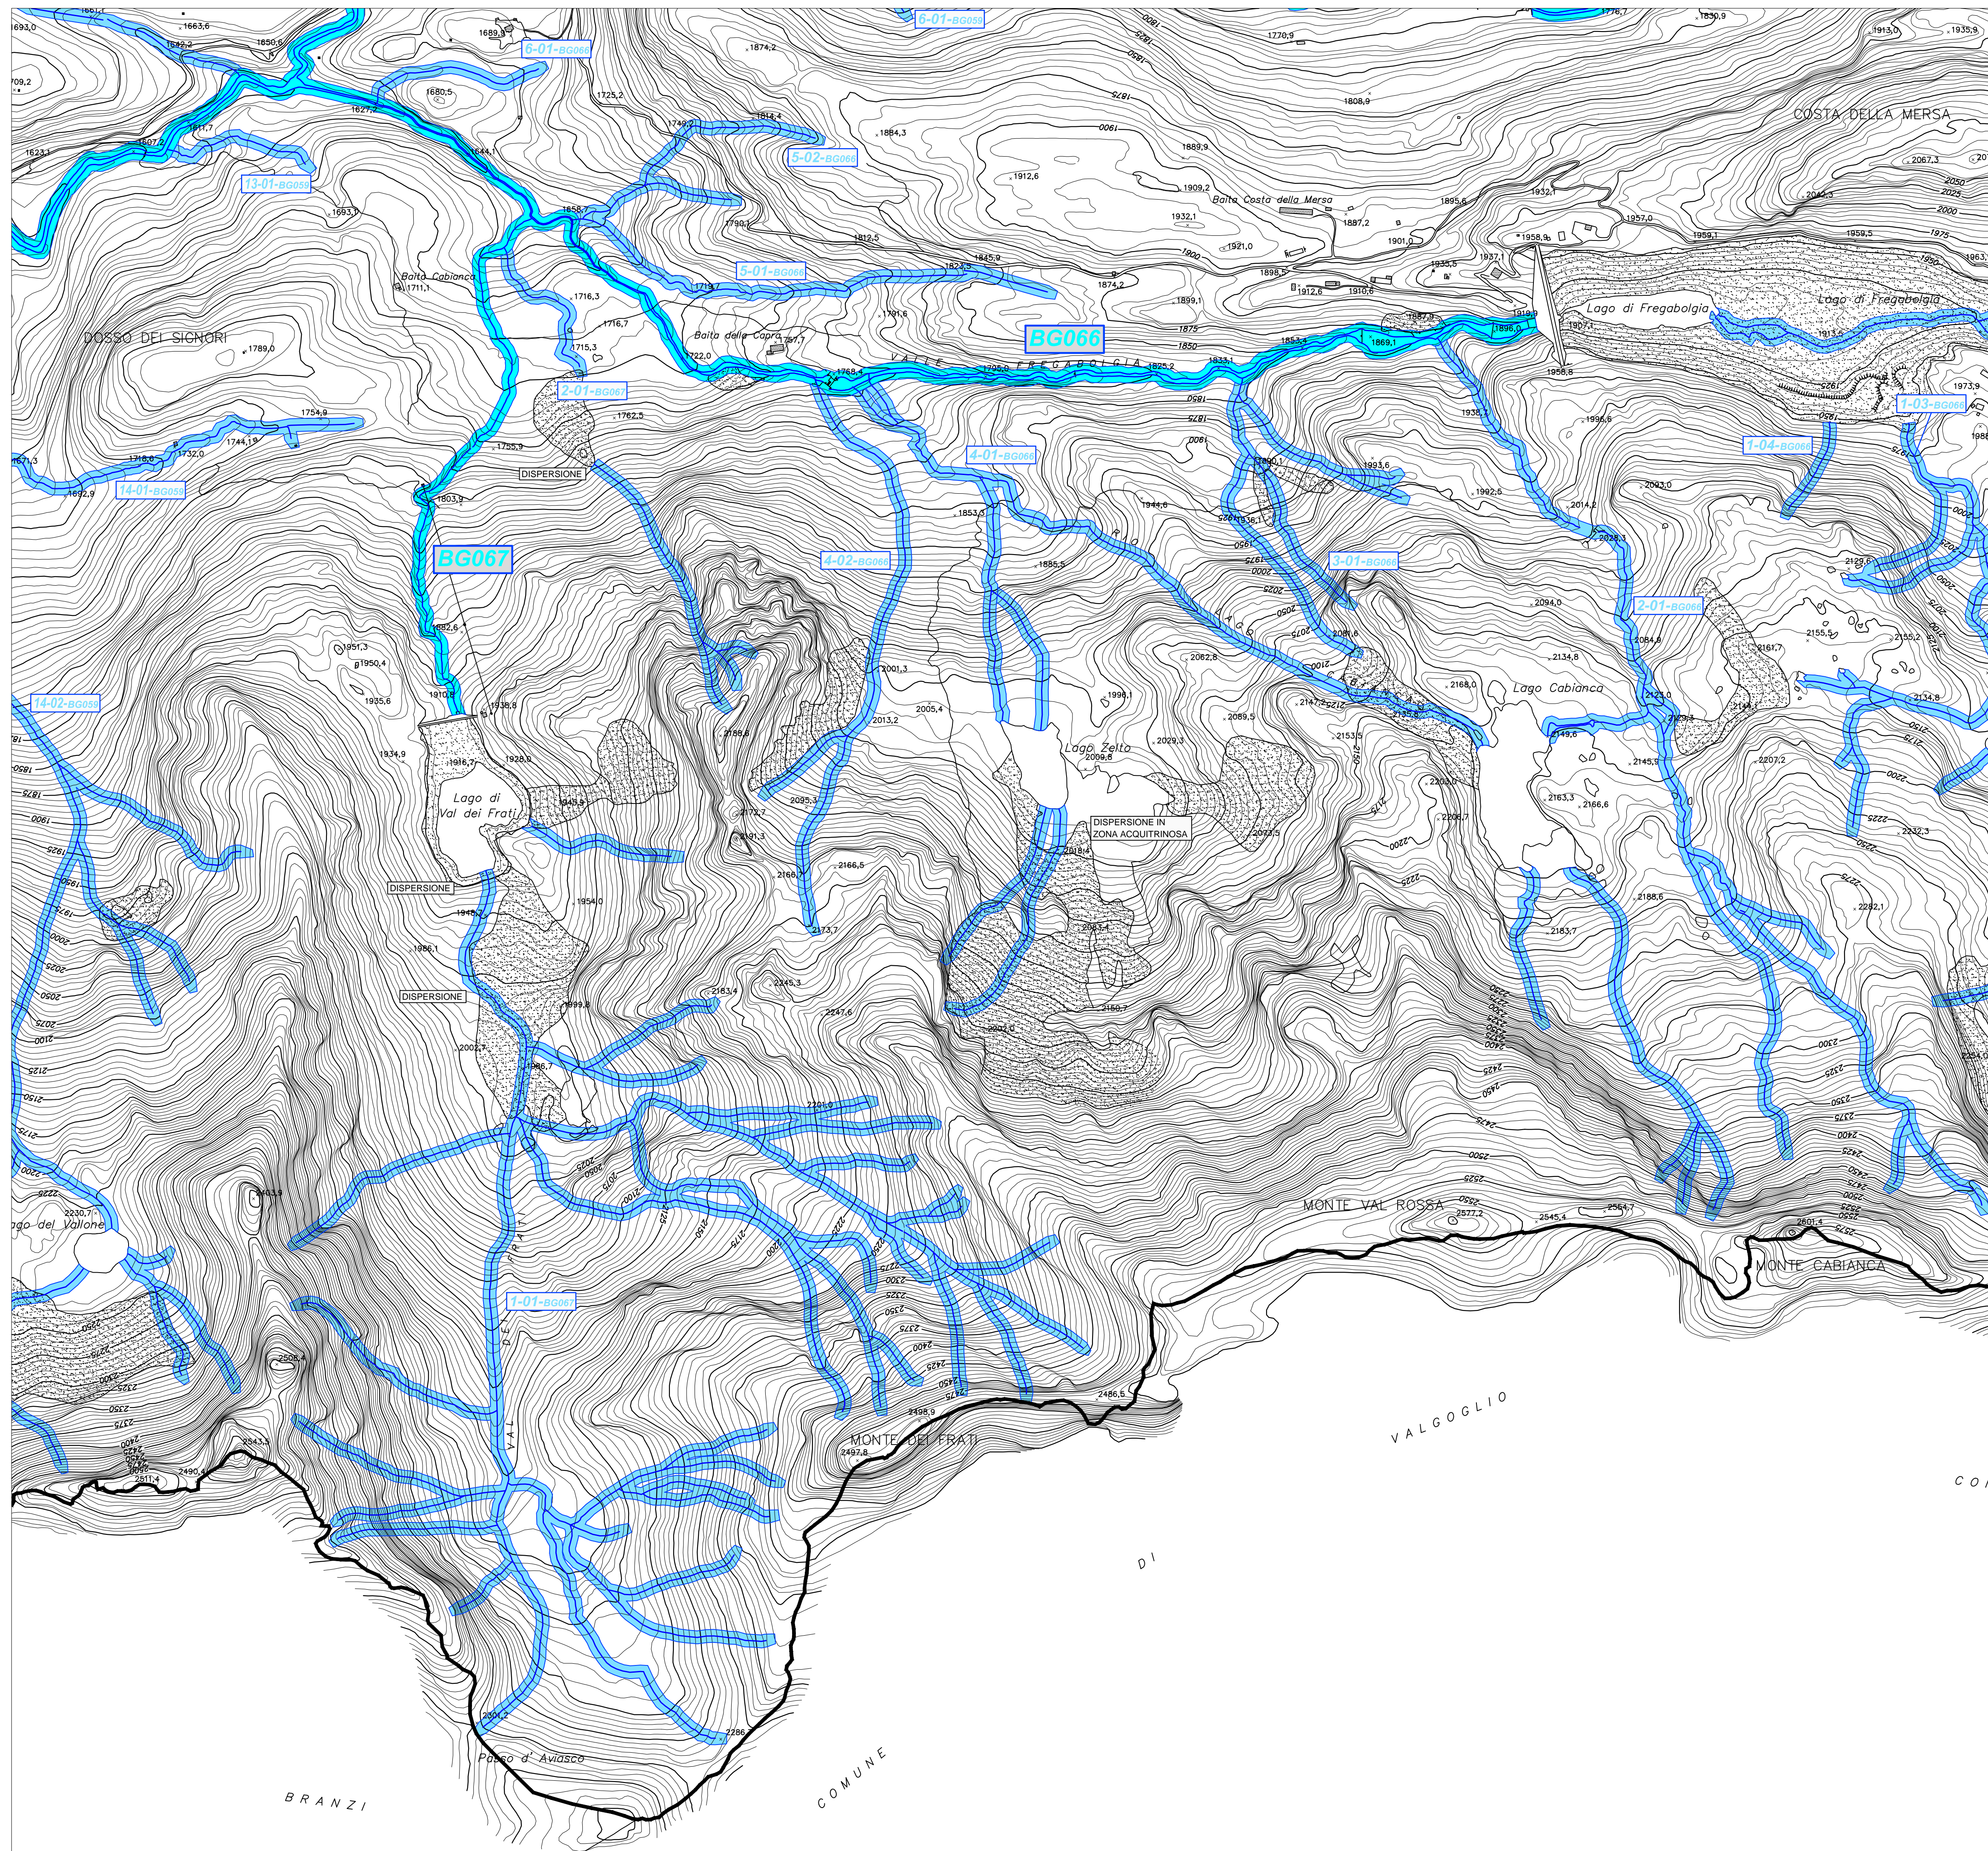

Legenda:

Fasce di rispetto di mt. 10,00

QUADRO D'INSIEME

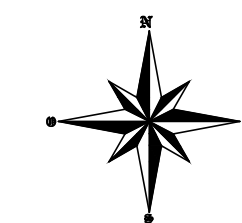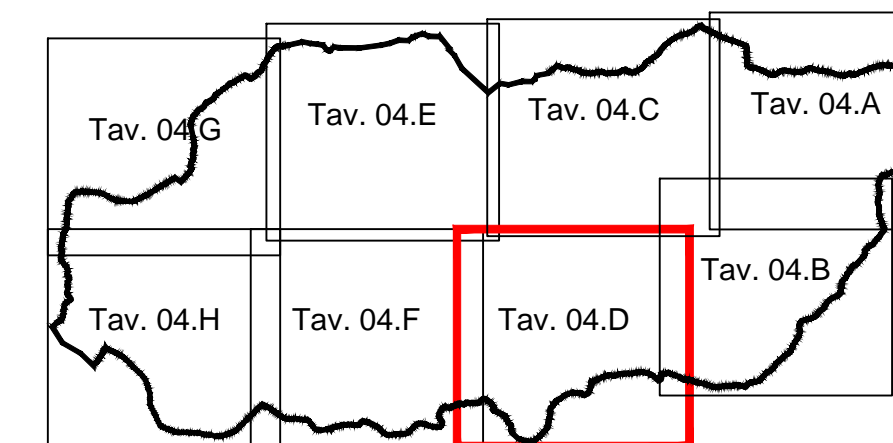

**Comune di Carona**  
Provincia di Bergamo

STUDIO PER LA DEFINIZIONE DEL RETICOLO IDRICO MINORE E  
LE RISPETTIVE FASCE DI RISPETTO IN OSSERVANZA  
DELLA DGR N° VII/7868 DEL 25/1/2002  
E DGR N° VII/13950 DEL 1/08/2003

Committente:  
Comune di Carona


N°TAVOLA  
**04D**

**DELIMITAZIONE FASCE DI RISPETTO  
- CARONA CENTRO SUD-EST -**

Scala: 1:5.000		Data: aprile 2008		N° progetto: 0711027		Redatto da:	
ASSEGNAZIONI E REVISIONI	c	Data	Descrizione	Redatto	Controllato	Approvato	
	b						
	a						

Dott. Geol. Stefania Cabassi  
Via Ing. s. Calvi n° 37  
Piazza Brembana (BG)  
e mail: scabassi@libero.it


n° 1123 OGL

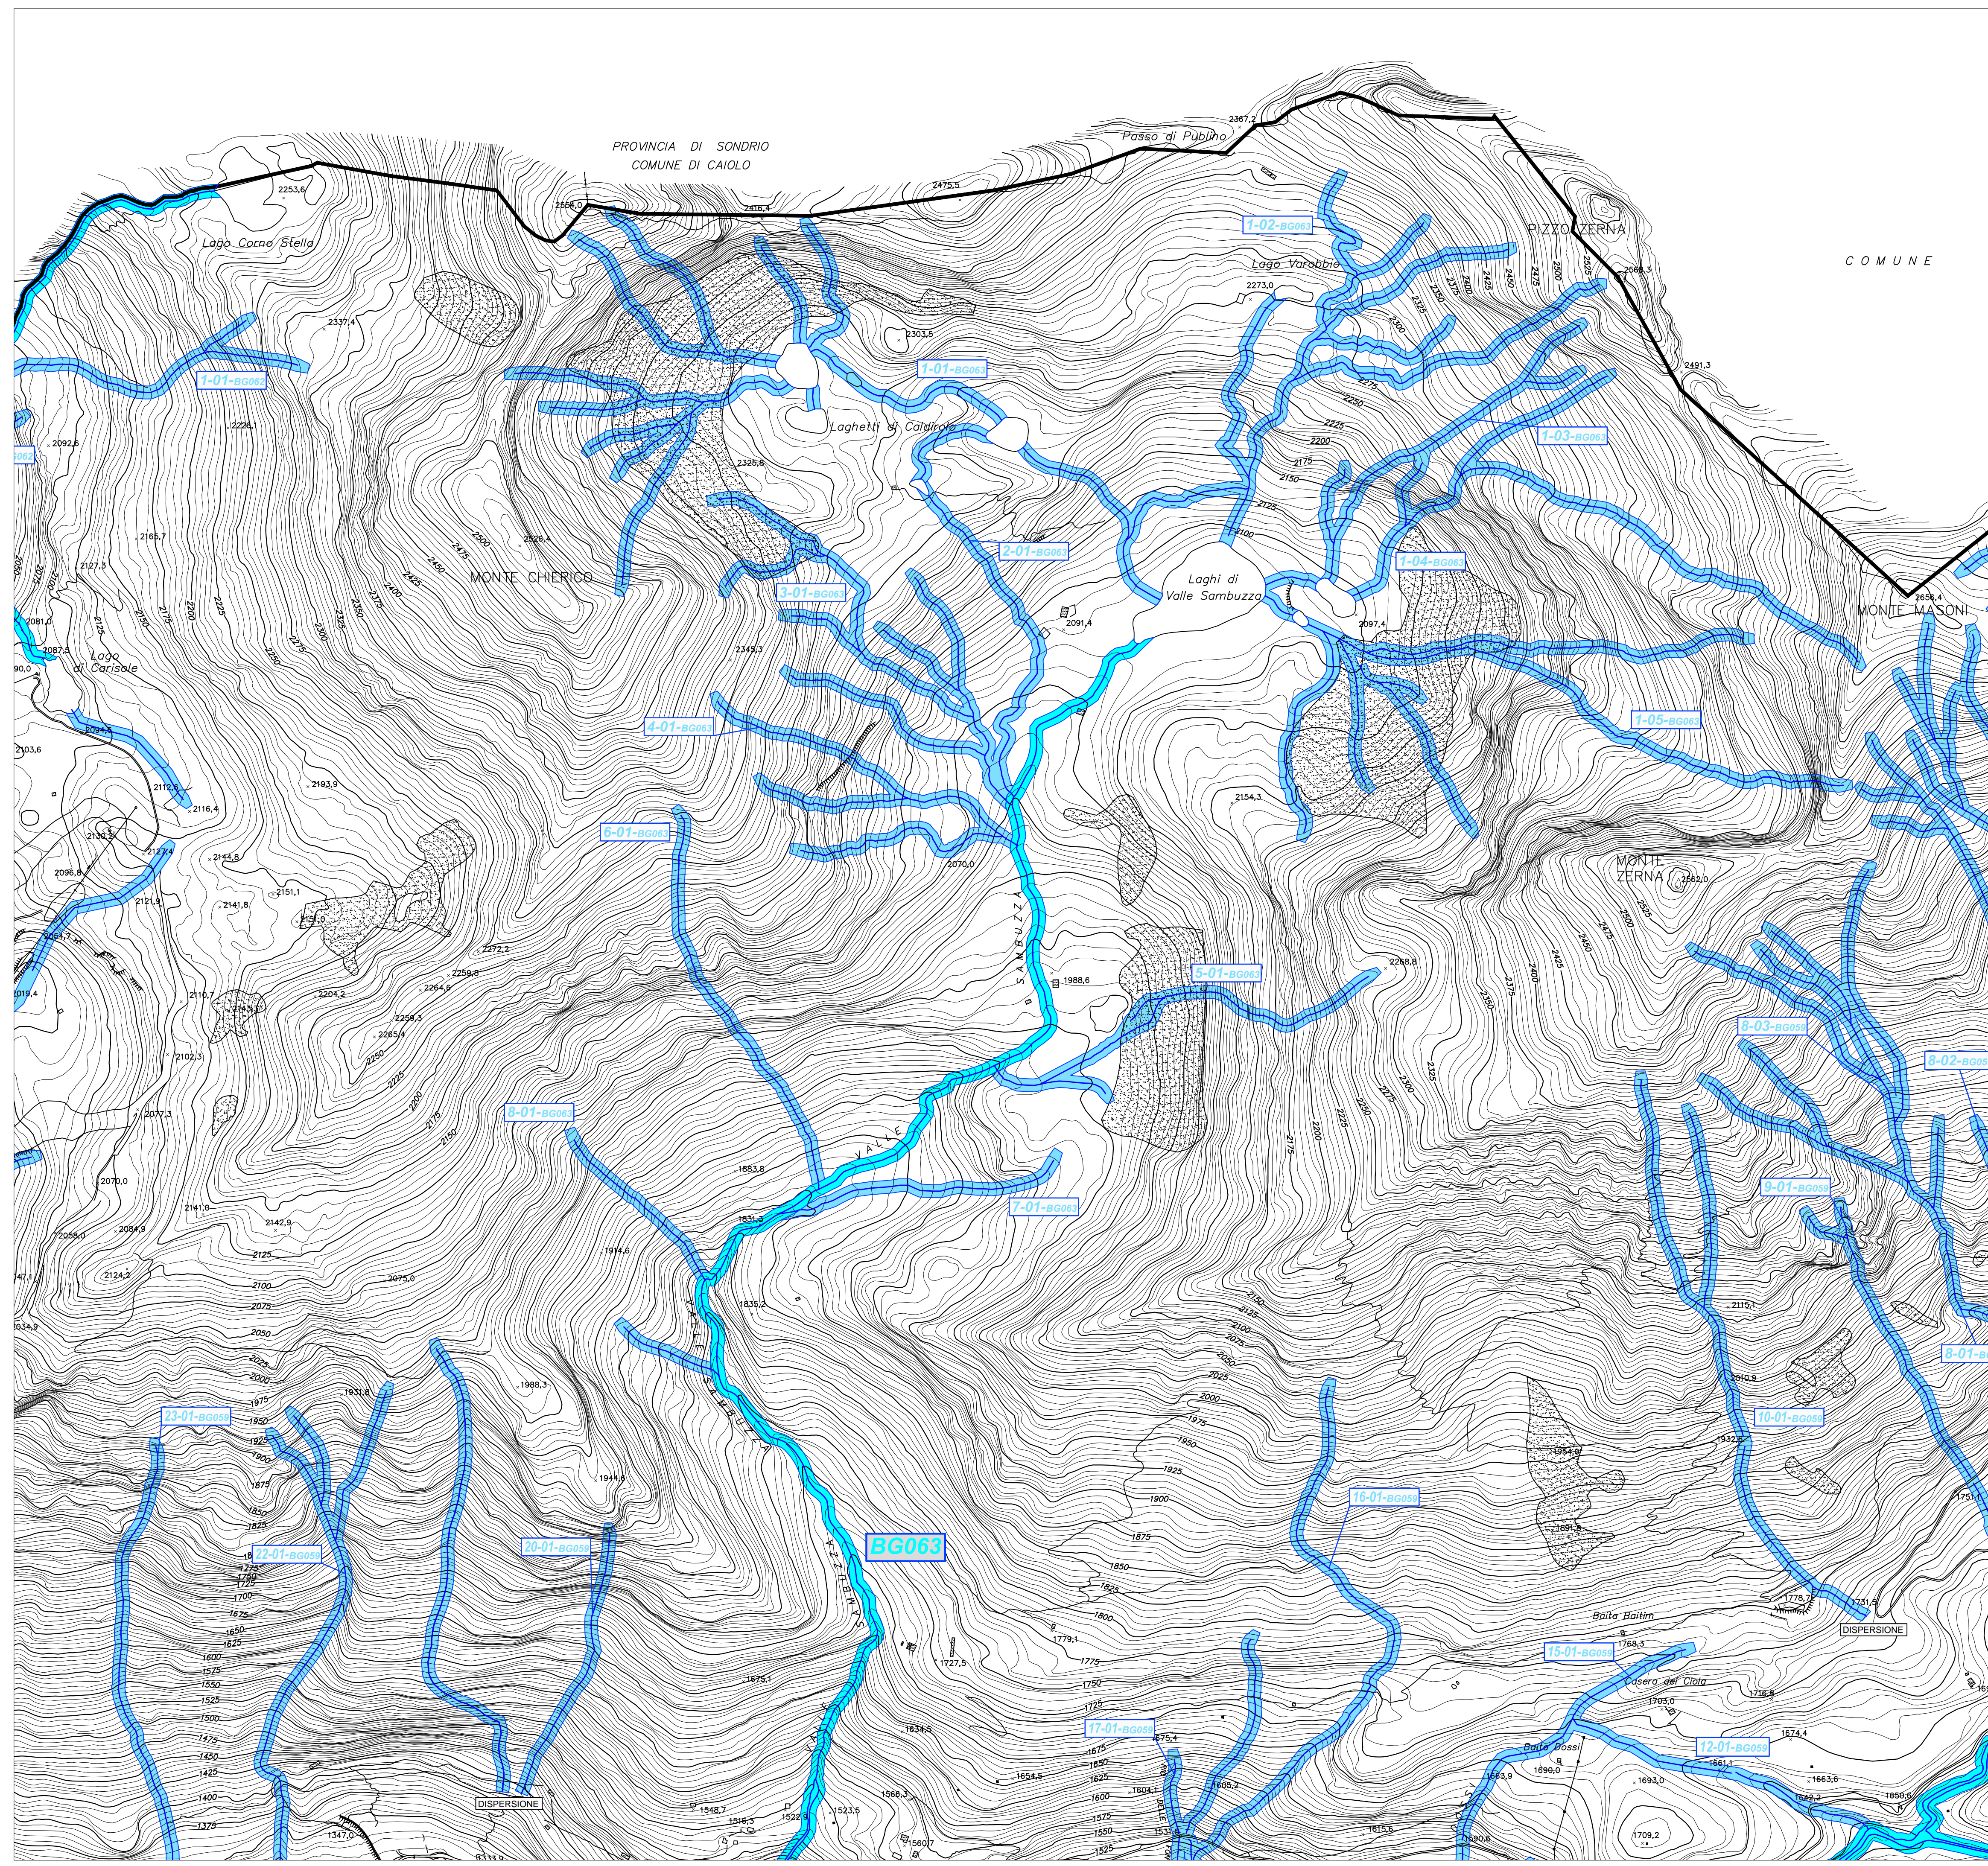

Legenda:

Fasce di rispetto di mt. 10,00

QUADRO D'INSIEME

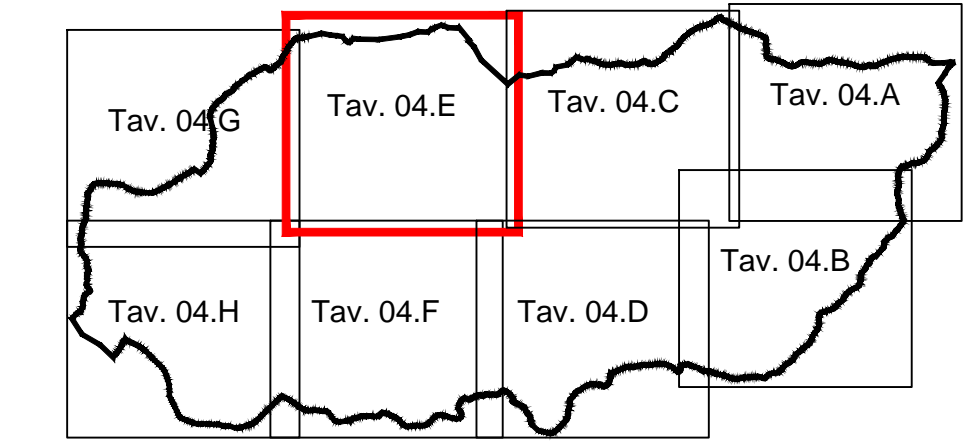

**Comune di Carona**  
Provincia di Bergamo

**STUDIO PER LA DEFINIZIONE DEL RETICOLO IDRICO MINORE E LE RISPETTIVE FASCE DI RISPETTO IN OSSERVANZA DELLA DGR N° VII/7868 DEL 25/1/2002 E DGR N° VII/13950 DEL 1/08/2003**

**Committente:**  
Comune di Carona

**N°TAVOLA**  
**04E**


**DELIMITAZIONE FASCE DI RISPETTO - CARONA CENTRO NORD-OVEST -**

Scala: 1:5.000    Data: aprile 2008    N° progetto: 0711027    Rilascio da: SC

ACQUONAMENTI E REVISIONI	Data	Descrizione	Redatto	Controllato	Approvato
c					
b					
a					

**Dott. Geol. Stefania Cabassi**  
Via Ing. s. Calvi n° 37  
Piazza Brembana (BG)  
e mail: scabassi@libero.it



n° 1123 OGL

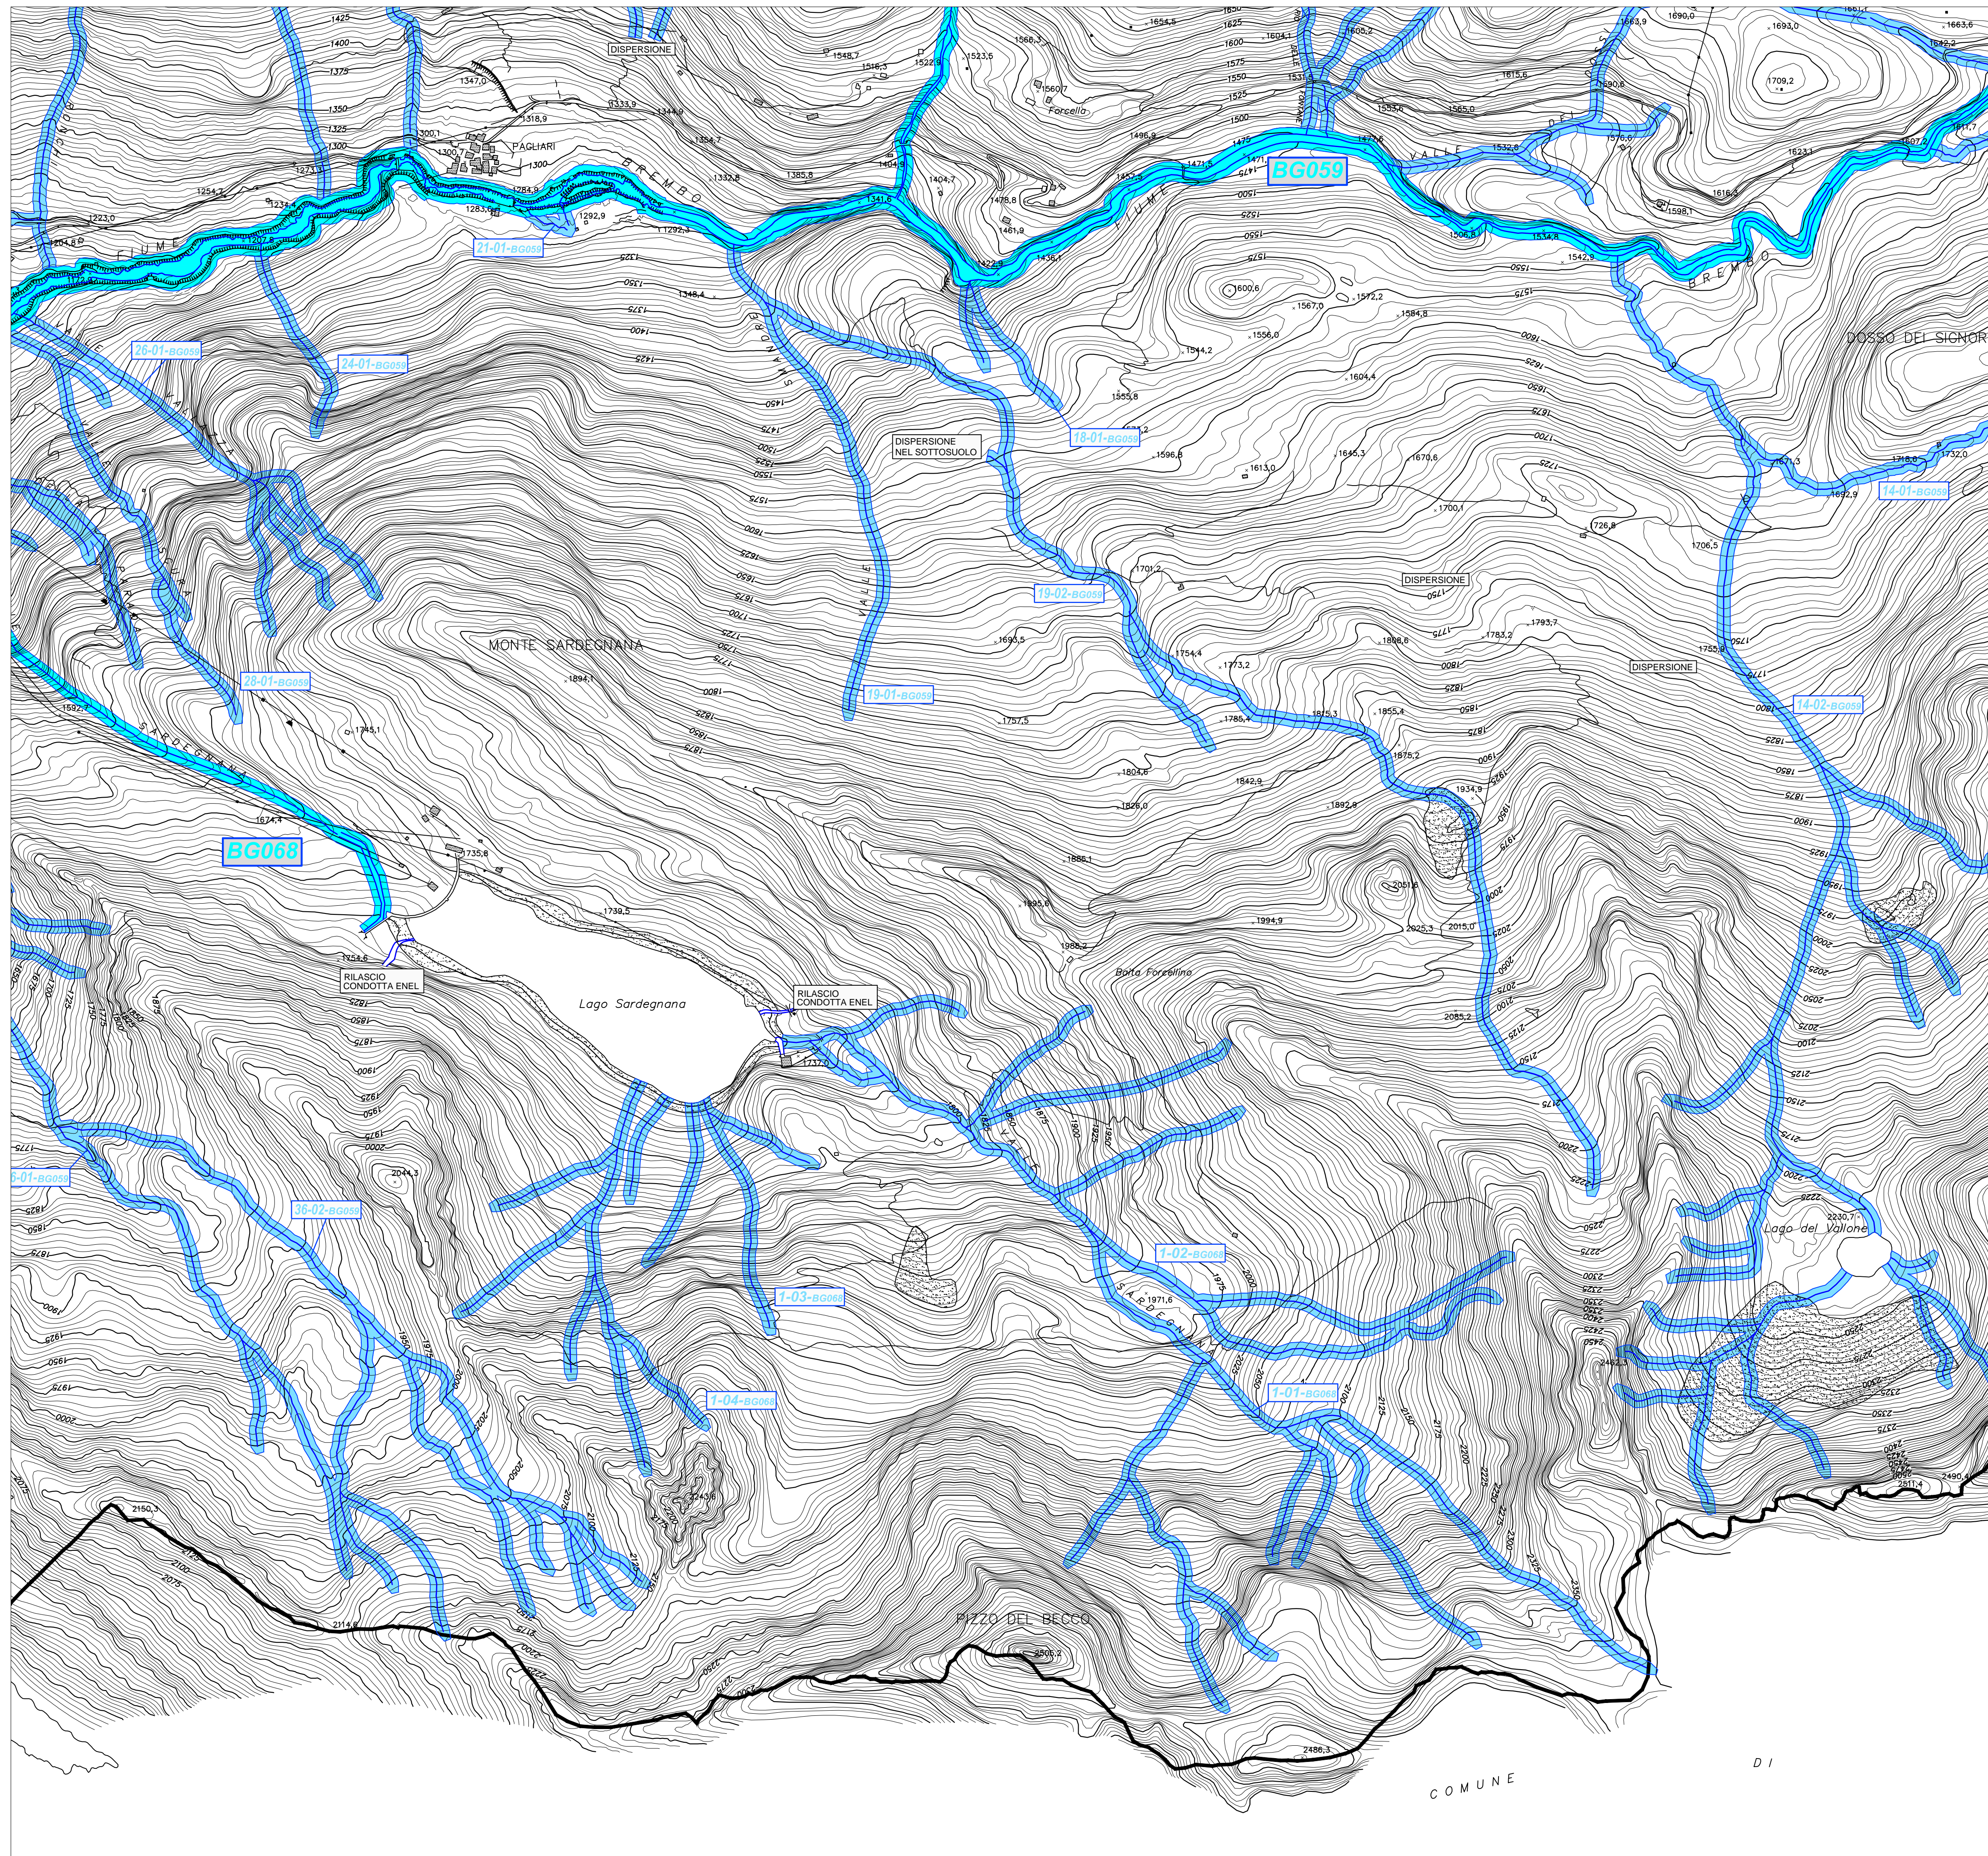

Legenda:

Fasce di rispetto di mt. 10,00

QUADRO D'INSIEME

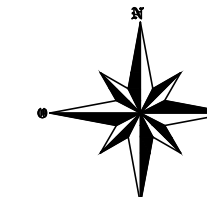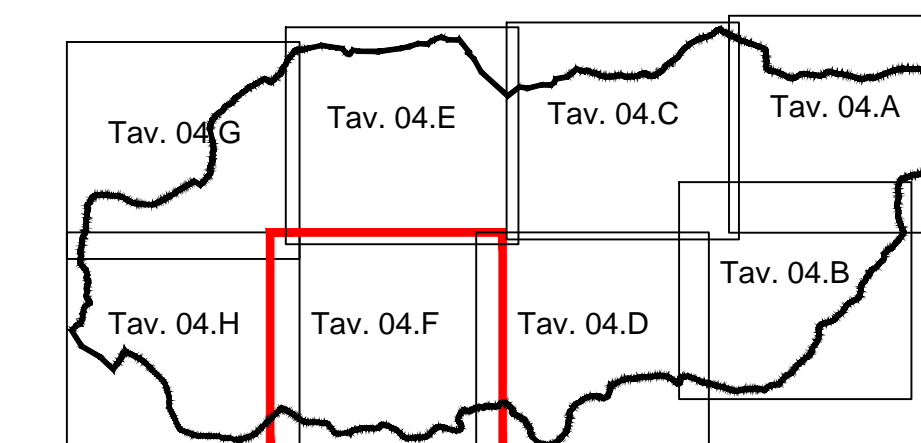

**Comune di Carona**  
Provincia di Bergamo

STUDIO PER LA DEFINIZIONE DEL RETICOLO IDRICO MINORE E  
LE RISPETTIVE FASCE DI RISPETTO IN OSSERVANZA  
DELLA DGR N° VII/7868 DEL 25/1/2002  
E DGR N° VII/13950 DEL 1/08/2003

Committente:  
Comune di Carona

N°TAVOLA  
**04F**


**DELIMITAZIONE FASCE DI RISPETTO  
- CARONA CENTRO SUD-OVEST -**

Scala: 1:5.000    Data: aprile 2008    N° progetto: 0711027    Redatto da: SC


ACQUISIZIONI E REVISIONI	Data	Descrizione	Redatto	Controllato	Approvato
c					
b					
a	04/06/2008	Revisione a seguito nota STER di Bergamo n°AD06.2008.0005984 del 27/05/2008	SC		

**Dott. Geol. Stefania Cabassi**  
Via Ing. s. Calvi n° 37  
Piazza Brembana (BG)  
e mail: scabassi@libero.it



n° 1123 OGL

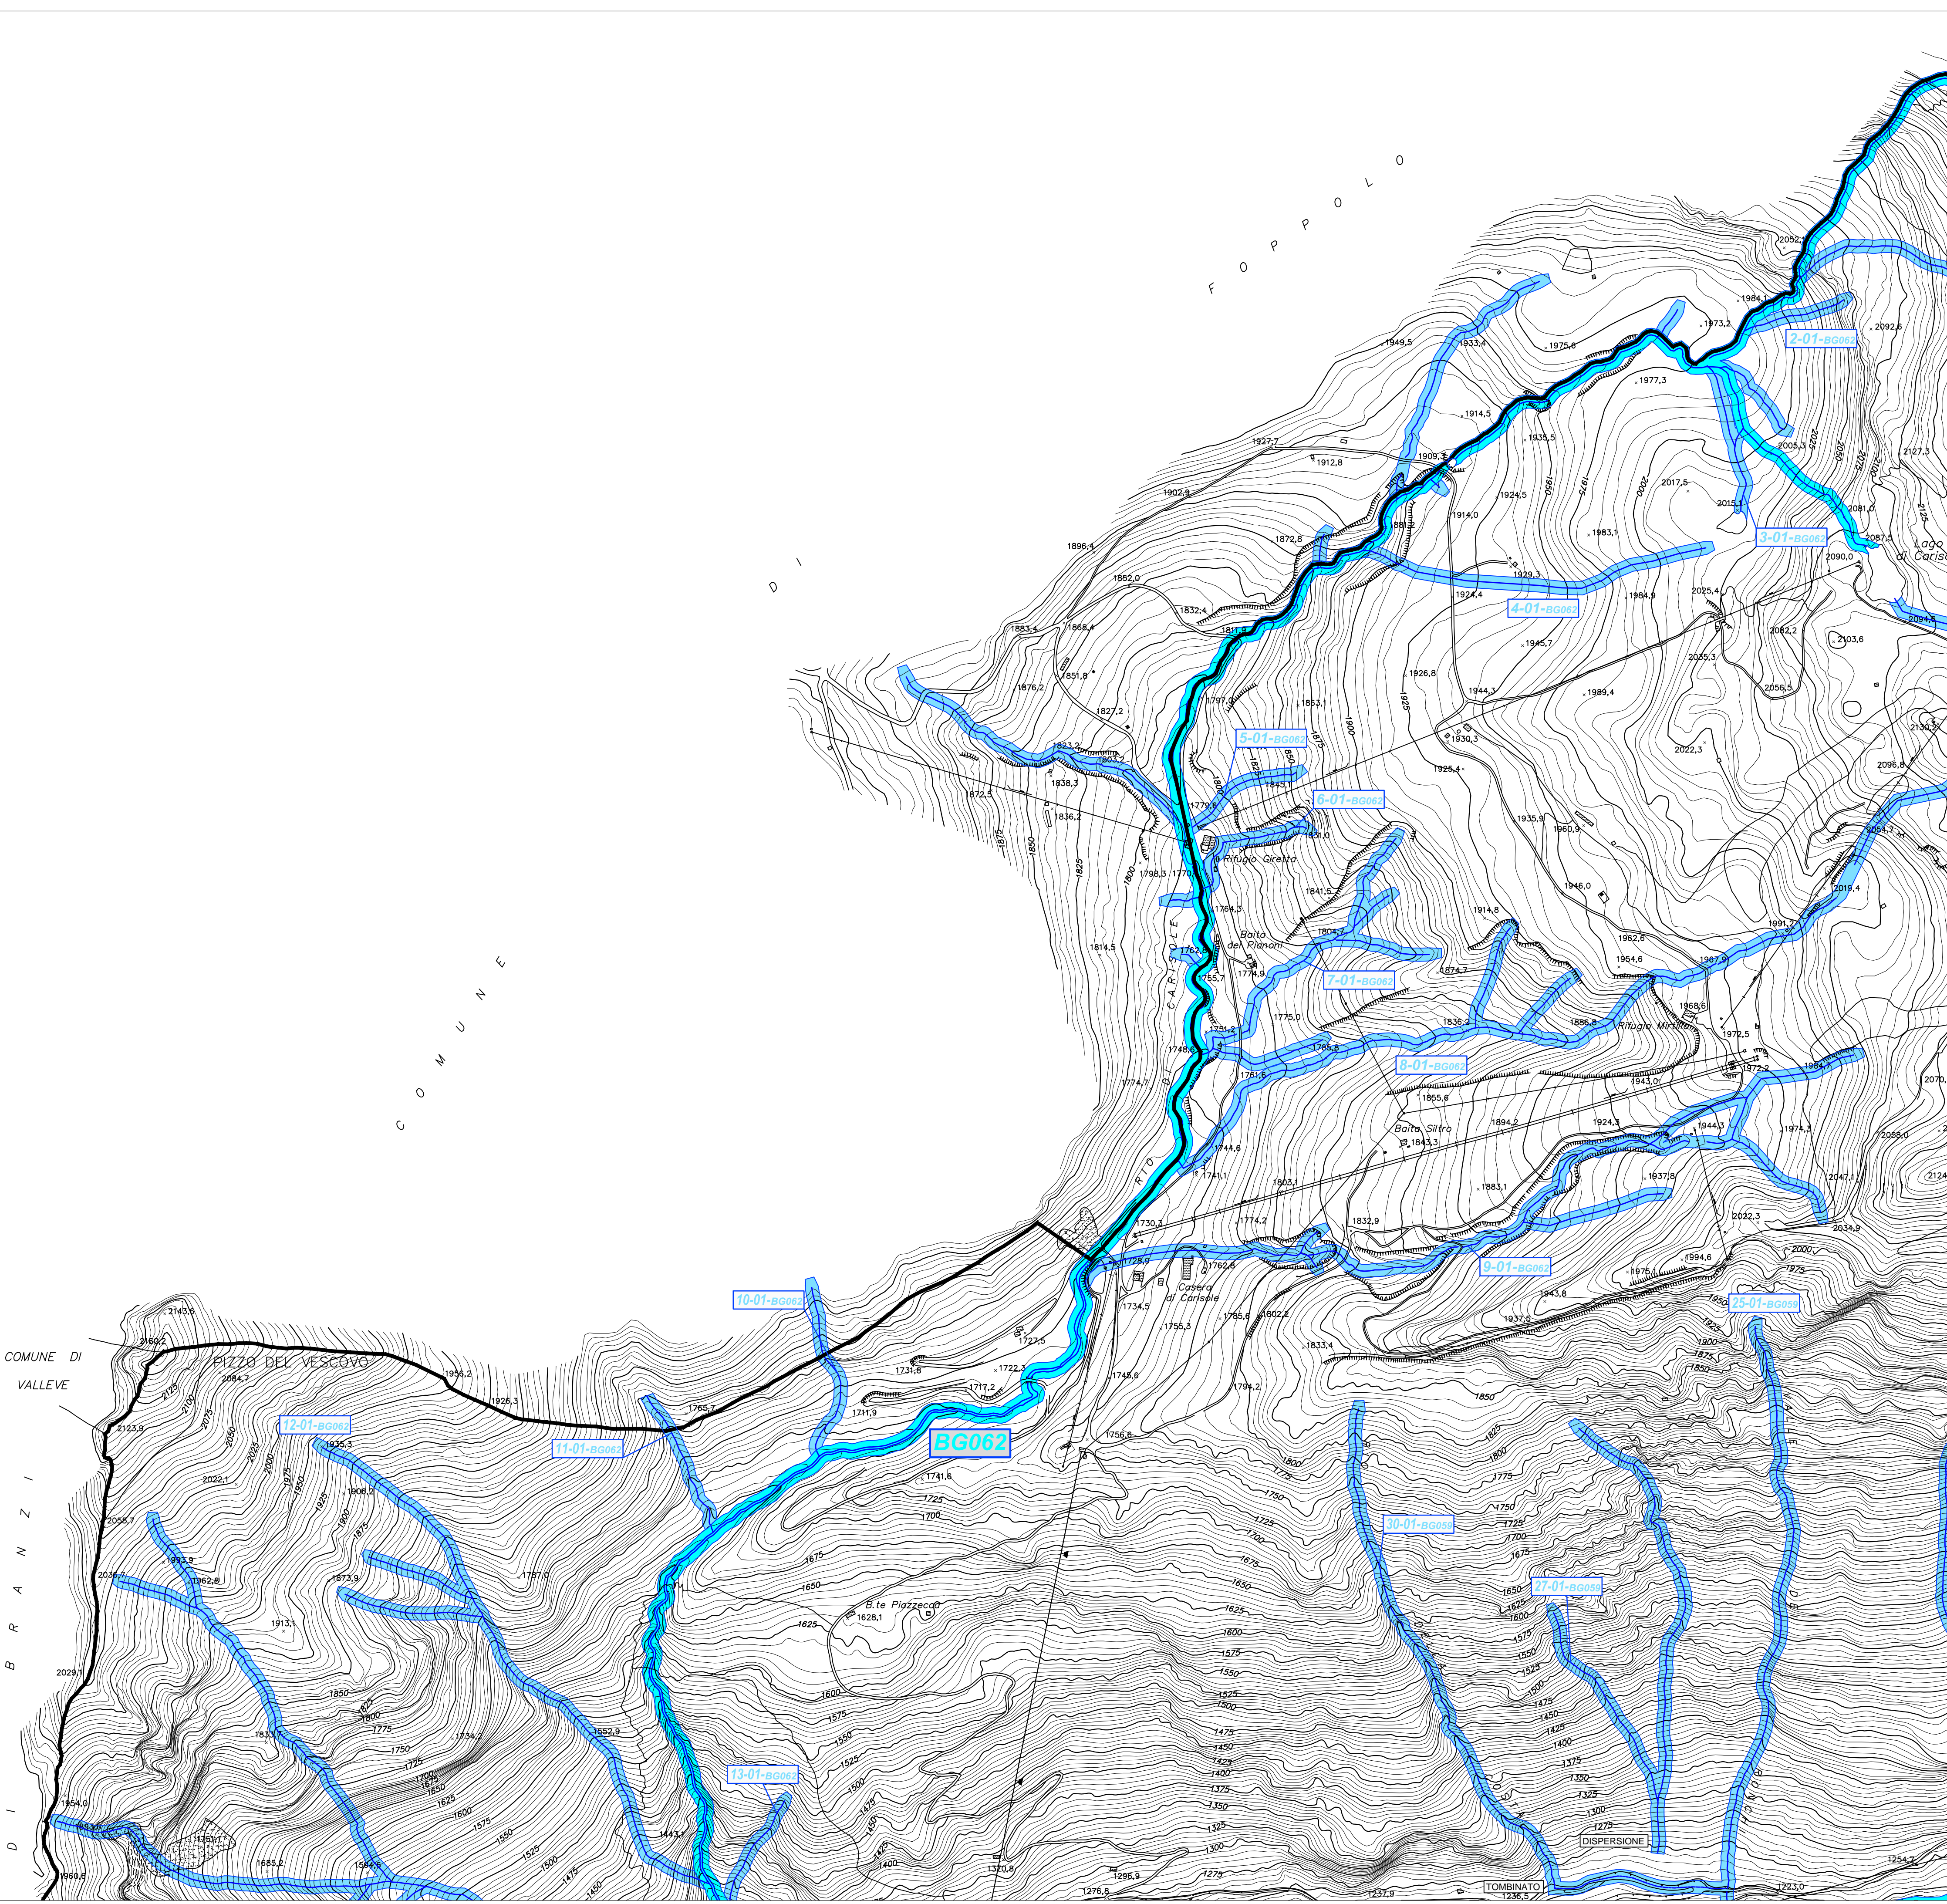

Legenda:

 Fasce di rispetto di mt. 10,00

QUADRO D'INSIEME

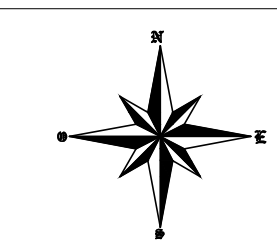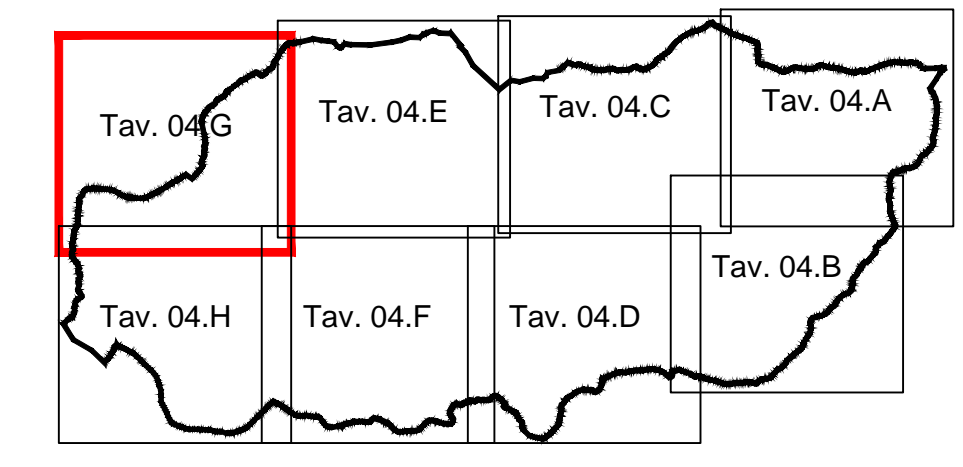

**Comune di Carona**  
Provincia di Bergamo

STUDIO PER LA DEFINIZIONE DEL RETICOLO IDRICO MINORE E  
LE RISPETTIVE FASCE DI RISPETTO IN OSSERVANZA  
DELLA DGR N° VII/7868 DEL 25/1/2002  
E DGR N° VIII/13950 DEL 1/08/2003

Committente:  
**Comune di Carona**


N°TAVOLA  
**04G**

**DELIMITAZIONE FASCE DI RISPETTO  
- CARONA NORD-OVEST -**


Scala:	1:5.000	Data:	aprile 2008	N° progetto:	0711027	Redatto da:	SC
AGGIORNAMENTI E REVISIONI	c	Data	Descrizione	Redatto	Controllato	Approvato	
	b						
	a	04/06/2008	Revisione a seguito nota STER di Bergamo n°AD06.2008.0005984 del 27/05/2008	SC			

**Dott. Geol. Stefania Cabassi**  
Via Ing. s. Calvi n° 37  
Piazza Brembana (BG)  
e mail: scabassi@libero.it



n° 1123 OGL

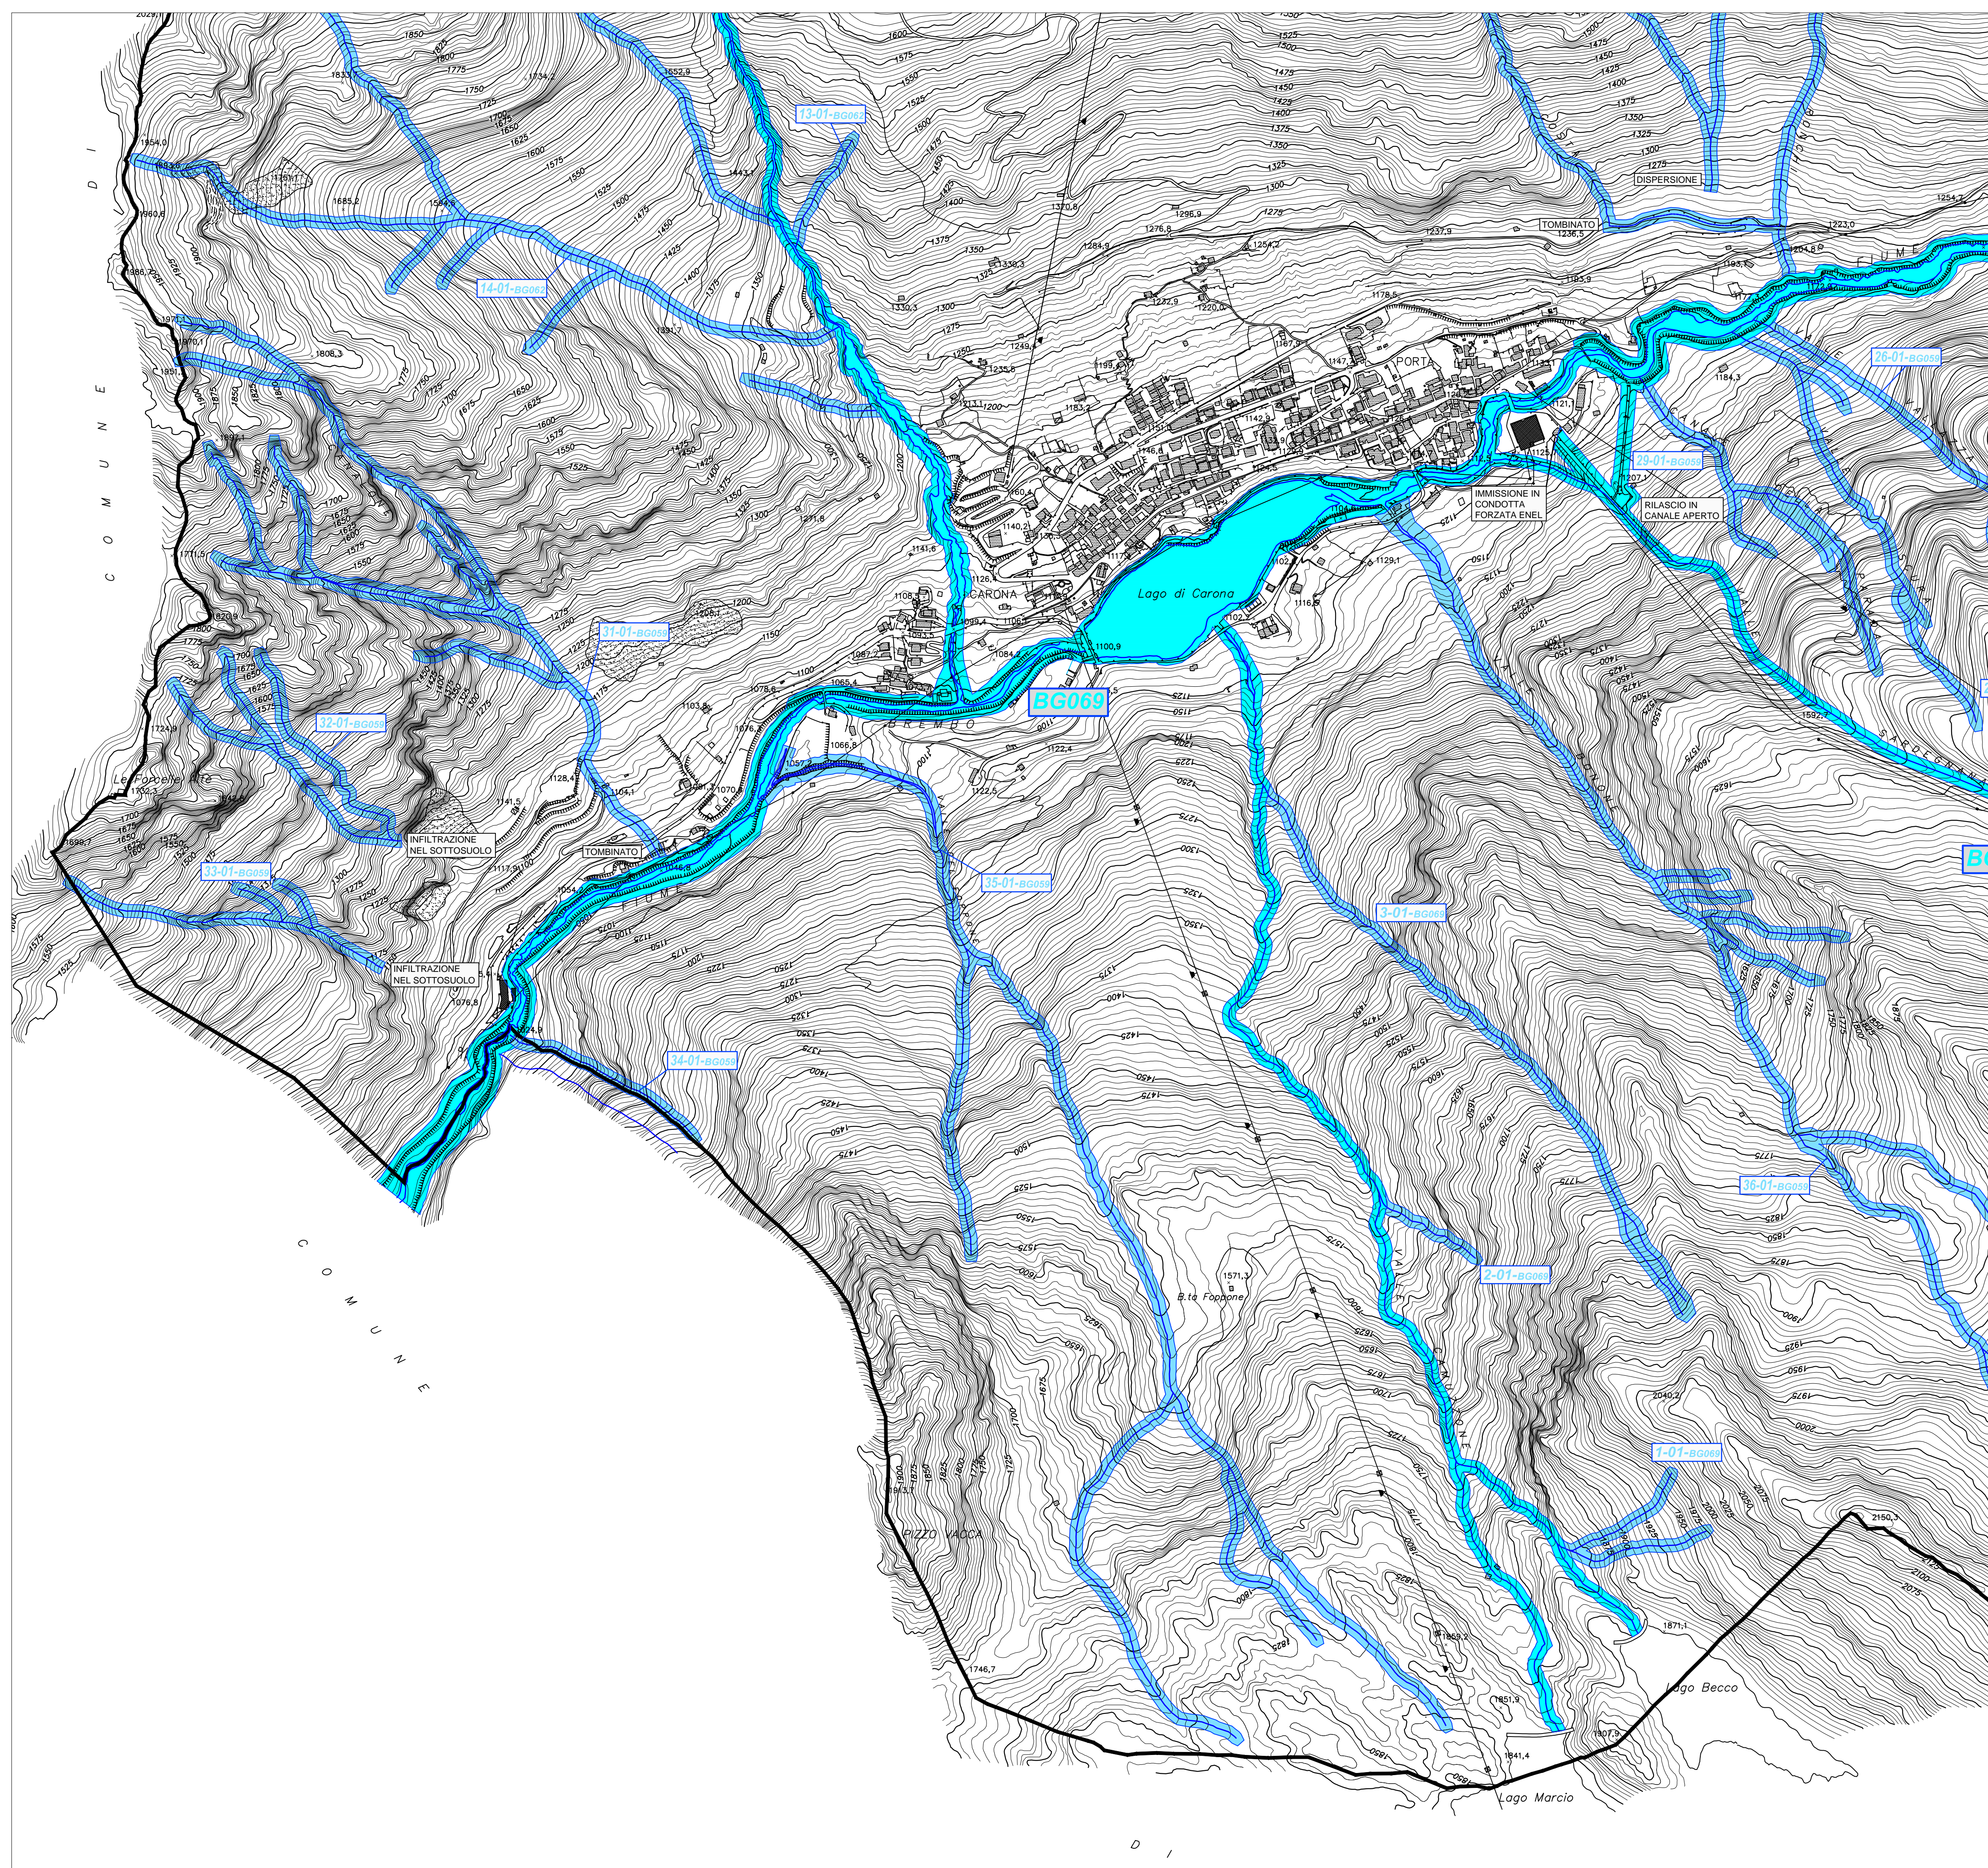

Legenda:

 Fasce di rispetto di mt. 10,00

QUADRO D'INSIEME

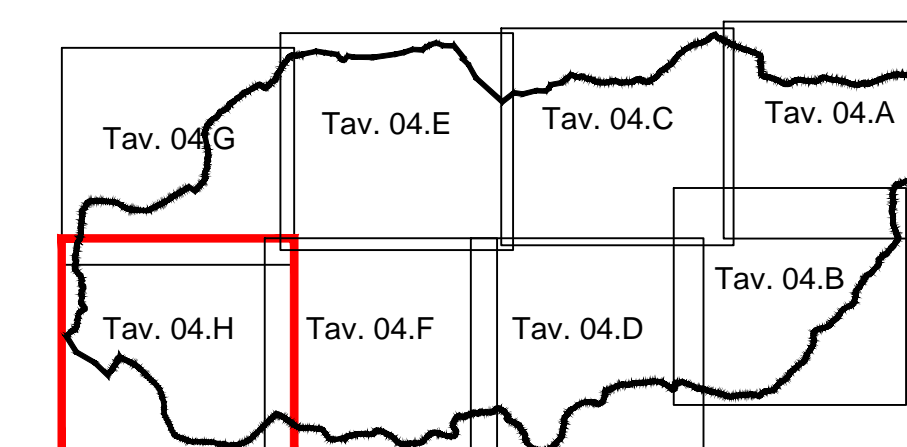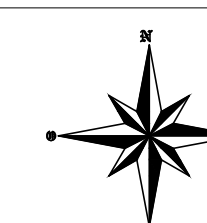

**Comune di Carona**  
Provincia di Bergamo

**STUDIO PER LA DEFINIZIONE DEL RETICOLO IDRICO MINORE E  
LE RISPETTIVE FASCE DI RISPETTO IN OSSERVANZA  
DELLA DGR N° VII/7868 DEL 25/1/2002  
E DGR N° VII/13950 DEL 1/08/2003**

**Committente:**  
**Comune di Carona**

**N°TAVOLA**  
**04H**

**DELIMITAZIONE FASCE DI RISPETTO  
- CARONA NORD-EST -**

Scala:	1:5.000	Data:	aprile 2008	N° progetto:	0711027	Redatto da:	SC
APPROVAZIONI E REVISIONI	c						
	b						
	a	04/06/2008	Revisione a seguito nota STER di Bergamo n°AD06.2008.0005984 del 27/05/2008		SC		

**Dott. Geol. Stefania Cabassi**  
Via Ing. s. Calvi n° 37  
Piazza Brembana (BG)  
e mail: scabassi@libero.it

n° 1123 OGL