


LEGENDA

- ▣ cattello 50x50
- ▣ chiusura ghisa 50x70
- ▣ chiusura ghisa 60x60
- ▣ chiusura ghisa 30x30
- ▣ chiusura ghisa 50x50
- chiusura ghisa ø10
- ⊙ polo 10
- ⊙ presa gas

RILEVO PLANALTIMETRICO
Scala 1:200

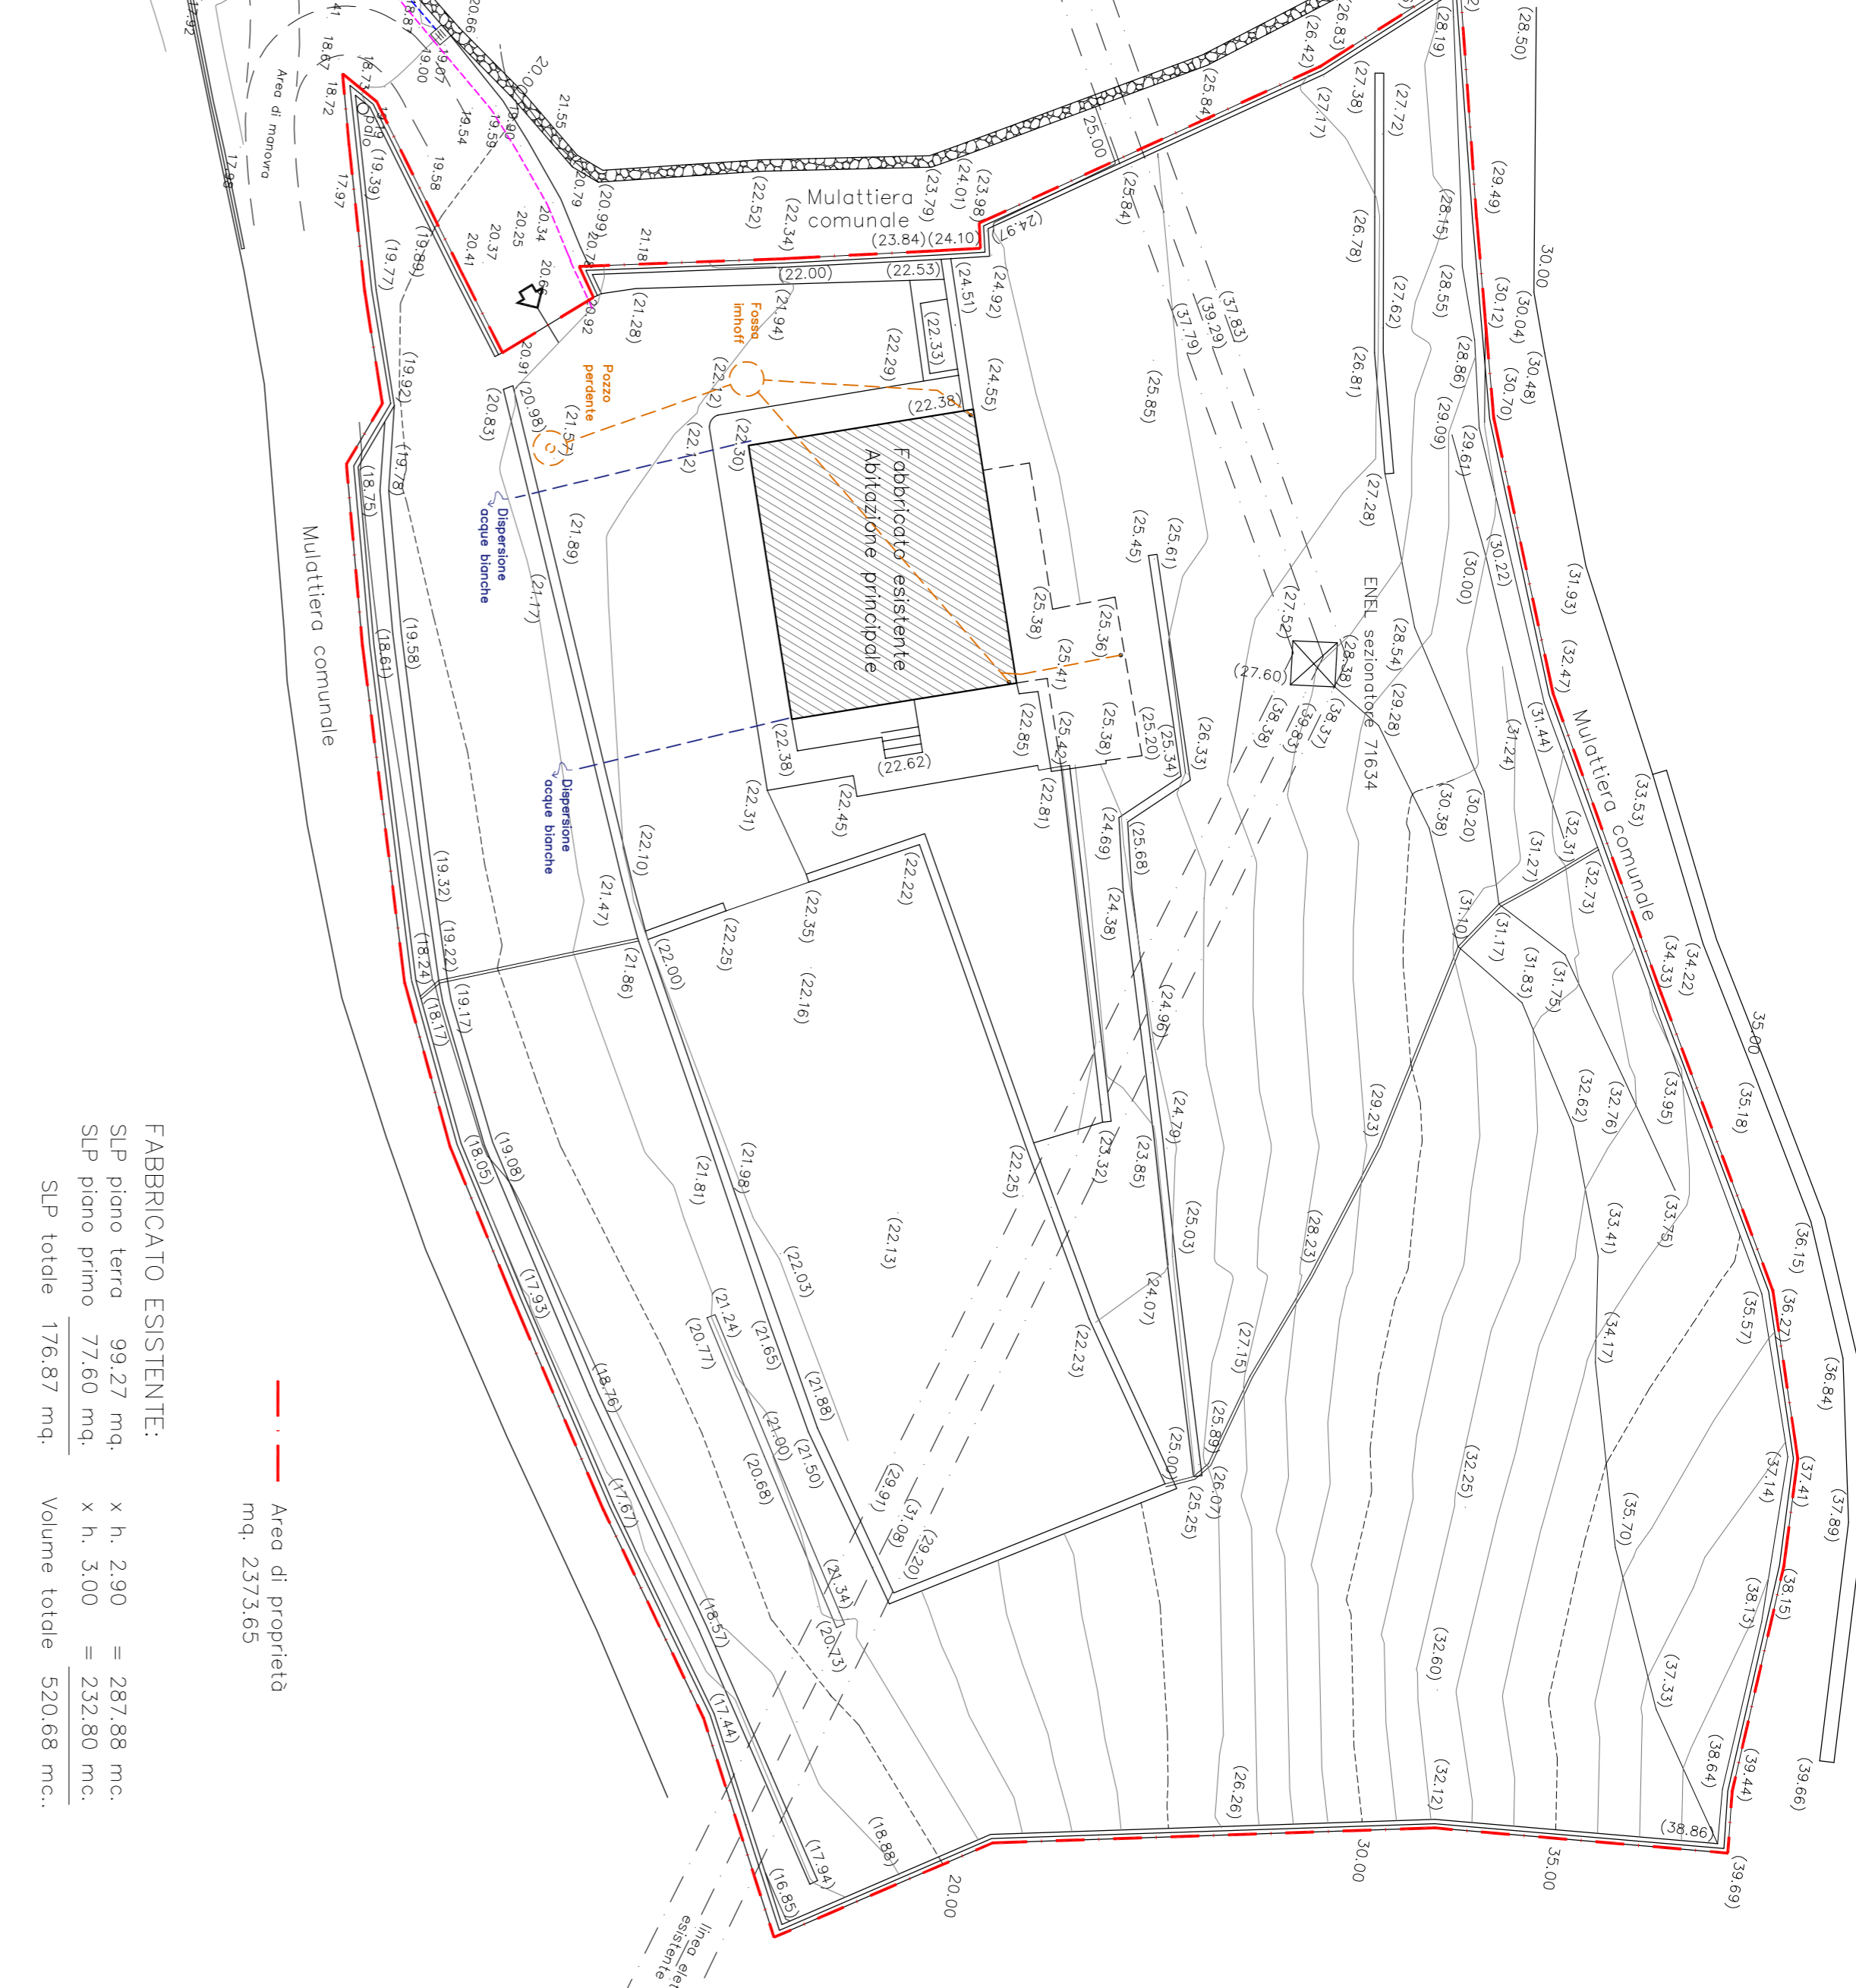

FABBRICATO ESISTENTE:
 SLP piano terra 99,27 mq. x h. 2,90 = 287,88 mc.
 SLP piano primo 77,80 mq. x h. 3,00 = 232,80 mc.
 SLP totale 176,87 mq. Volume totale 520,68 mc..

— — — Area di proprietà
 mq. 2373,65

Comm. BASILIO CARRARA Via Divisione Trilindina, 35 - 24017 SERINA (BG) Tel. 035/506632 Fax 035/506638		Via Divisione Trilindina, 35 - 24017 SERINA (BG) Tel. Fax. Cell. 349/21109 - Pagine 171/0000000000	
TAV.	SPRTO DEFINITO	2	AMPLIAMENTO
DATA	COPIE	DITTA	OGGETTO
GENNAIO 2017		Sp. Sigge COSTANTINO GIUSEPPE LOCATELLI MELISSA LOCALITÀ ORTI DI ALGUA 24010 Costa Serina (BG)	LABORATORIO ARTIGIANALE Località Orti COSTA SERINA (BG) mapp. 1747 sub. 704 di C.F. e mapp. 443 di C.T.
SCALE		FIRMA	
1:200			
1:500			