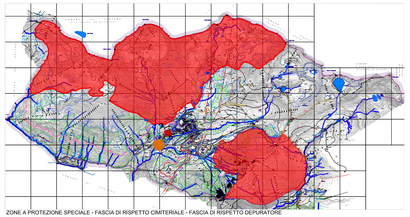

ZONE A PROTEZIONE SPECIALE - FASCIA DI RISPETTO CIMITERIALE - FASCIA DI RISPETTO DEPURATORE

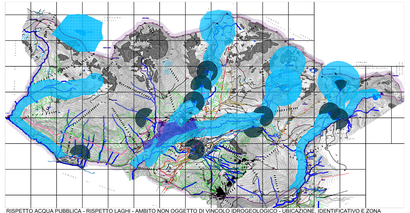

RISPETTO ACQUA PUBBLICA - RISPETTO LAGHI - AMBITO NON OGGETTO DI VINCOLI IDROGEOLOGICO - UBICAZIONE, IDENTIFICATIVO E ZONA TUTELA ASSOLUTA SORGENTI ASSERVITE A SISTEMI ACQUEDOTTISTICI - DELIMITAZIONE DELLA ZONA DI RISPETTO DELLE SORGENTI ASSERVITE A SISTEMI ACQUEDOTTISTICI - AREE DI RISPETTO DEI CORPI D'ACQUA - IPOTESI DI DIVERSIONE DI ELEMENTI DEL RETICOLO IDRICO SUPERFICIALE

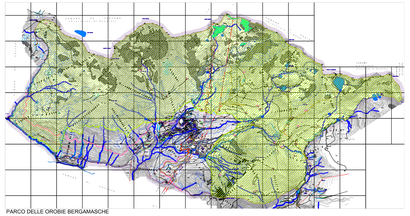

PARCO DELLE OROBIE BERGAMASCHE

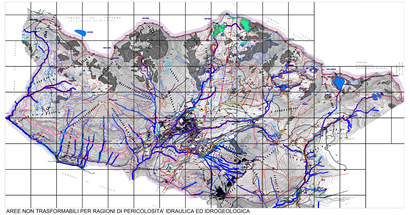

AREE NON TRASFORMABILI PER RAGIONI DI PERICOLOSITA' IDRAULICA ED IDROGEOLOGICA

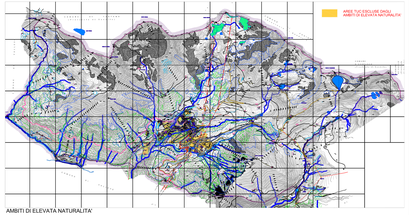

AMBITI DI ELEVATA NATURALITA'

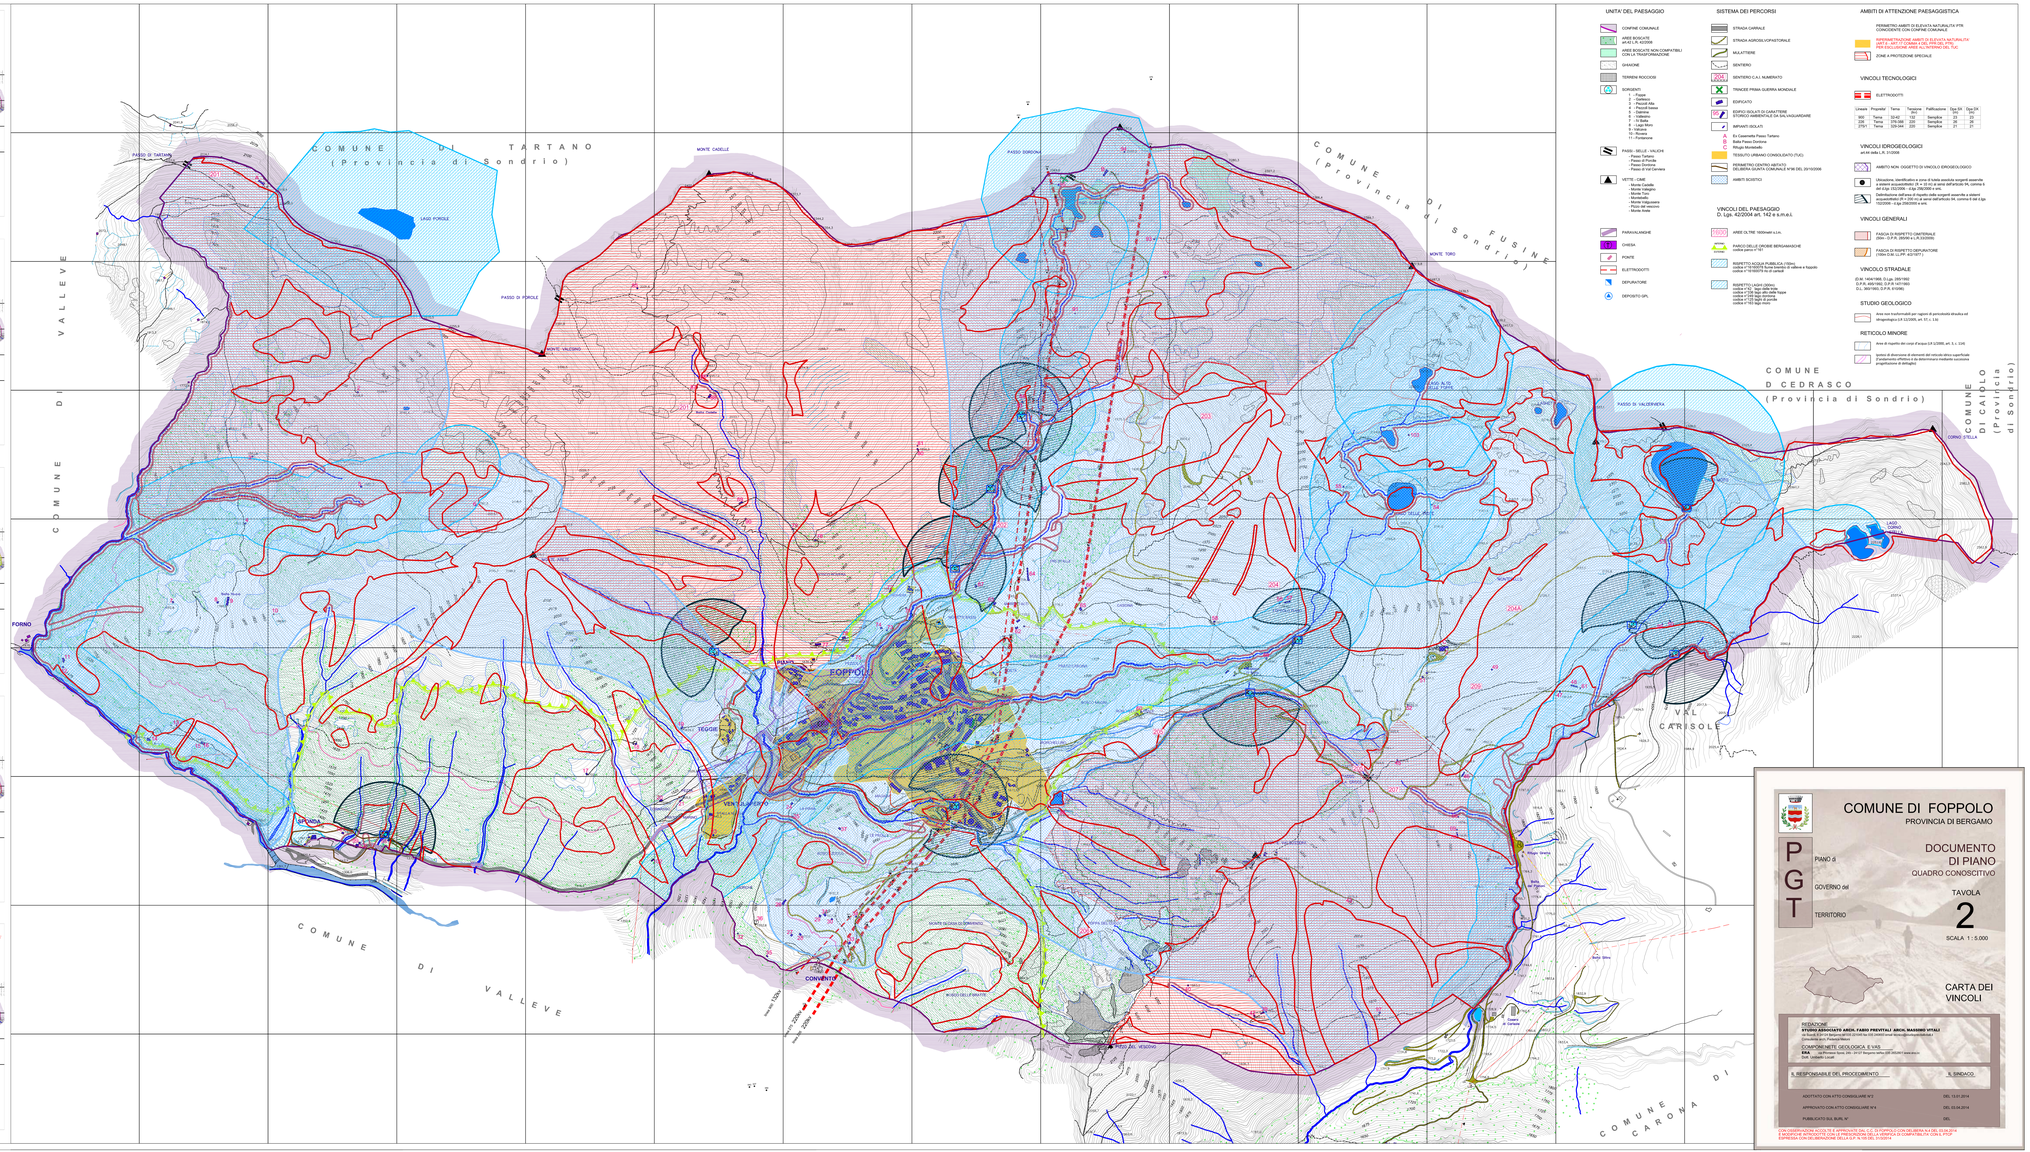

UNITA' DEL PAESAGGIO

- CONFINE COMUNALE
- AREE BOSCATE art.42 L.R. 4/2008
- AREE BOSCATE NON COMPATIBILI CON LA TRASFORMAZIONE
- GHIAIONE
- TERRENI ROCCIOSI
- SORGENTI
  1 - Fopple
  2 - Pian Gembro
  3 - Pecorol Alto
  4 - Pecorol Basso
  5 - Dainone
  6 - Pian Gembro
  7 - I Di Bello
  8 - Lago Morto
  9 - Rovina
  10 - Rovina
  11 - Fontanone
- PASSI - SELLE - VALICHI
  - Passo di Tartano
  - Passo di Porcile
  - Passo Dordone
  - Passo di Val Carisole
- VETTE - CIME
  - Monte Cadelle
  - Monte Vallocchi
  - Monte Toro
  - Monte Valbi
  - Monte Valgiumeno
  - Pizzo del vescovo
  - Monte Avaro
- PARAVALANGHE
- CHIESA
- PONTE
- ELETTRODOTTI
- DEPURATORE
- DEPOSITO GPL

SISTEMA DEI PERCORSI

- STRADA CARRALE
- STRADA AGROSILVOPASTORALE
- MULATTIERE
- SENTIERO
- 204 SENTIERO C.A.I. NUMERATO
- TRINCEE PRIMA GUERRA MONDIALE
- EDIFICATO
- EDIFICI ISOLATI DI CARATTERE STORICO AMBIENTALE DA SALVAGUARDARE
- IMPIANTI ISOLATI
- A Ex Caserma Passo Tartano
  B Baita Passo Dordone
  C Rifugio Montevallo
- TESSUTO URBANO CONSOLIDATO (TUC)
- PERIMETRO CENTRO ABITATO DELIBERA GIUNTA COMUNALE N°96 DEL 29/10/2006
- AMBITI SCISTICI

VINCOLI DEL PAESAGGIO
D. Lgs. 42/2004 art. 142 e lr.m.i.

- AREE OLTRE 1600mslm L.r.n.
- PARCO DELLE OROBIE BERGAMASCHE codice parco n°1801
- RISPETTO ACQUA PUBBLICA (150m) codice n°1 fiume Brembo di Valleve e Naviolo codice n°19 RISPETTO LAGHI (500m)
  codice n°236 lago alto della Foppa
  codice n°237 lago Gemelli
  codice n°238 lago di porcile
  codice n°703 lago morto

AMBITI DI ATTENZIONE PAESAGGISTICA

PERIMETRO AMBITI DI ELEVATA NATURALITA' PTR CONGIUNTO CON CONFINE COMUNALE

AREE BOSCATE
INFRASTRUTTAZIONE AMBITI DI ELEVATA NATURALITA' PER ESCLUSIONE AREE INSEDIATIVE DEL TUC

- ZONE A PROTEZIONE SPECIALE

VINCOLI TECNOLOGICI

- ELETTRODOTTI

Linea	Proprietà	Terna	Tensione [kV]	Pallificazione	Dpa SA [m]	Dpa DA [m]
504	Terna	16-04	132	Semplice	23	23
505	Terna	329-330	220	Semplice	31	31
27571	Terna	329-344	220	Semplice	31	31

VINCOLI IDROGEOLOGICI
art.44 della L.R. 31/2008

- AMBITO NON OGGETTO DI VINCOLO IDROGEOLOGICO
- Ubicazione, identificativo e zona di tutela assoluta sorgenti asservite a sistemi acquedottistici - art.94 D.Lgs. 152/2006 e smi, art.4 dgr 7/12/2006 - dgr 2962/2014 e smi
- Delimitazione dell'area di rispetto delle sorgenti asservite a sistemi acquedottistici - art.94 D.Lgs. 152/2006 e smi, art.5 dgr 7/12/2006 - dgr 2962/2014 e smi

VINCOLI GENERALI

- FASCIA DI RISPETTO CIMITERIALE (50m - D.P.R. 285/90 e L.R.22/2006)
- FASCIA DI RISPETTO DEPURATORE (100m DIB LLPP 4/2/1977)

VINCOLO STRADALE

(D.M. 1404/1968, D.Lgs. 285/1992 e D.P.R. 495/1992 e s.m.i., D.L. 98/1992, D.P.R. 9/1995)

STUDIO GEOLOGICO

- Aree non trasformabili per vaglare di pericolosità idraulica ed idrogeologica D.P.G.R.10/2005, art. 57, c. 1 lc

RETICOLO MINORE

- Aree di rispetto del corso d'acqua (LR.12/2006, art. 5, c. 114)
- Ipotesi di diversione di elementi del reticolo idrico superficiale (Fattibilmente effettuta e da determinarsi mediante successiva progettazione di dettaglio)

COMUNE DI FOPPOLO
PROVINCIA DI BERGAMO

PGT
PIANO di GOVERNO del TERRITORIO

DOCUMENTO DI PIANO
QUADRO CONOSCITIVO

TAVOLA
2
SCALA 1 : 5.000

CARTA DEI VINCOLI

REDAZIONE
STUDIO ASSOCIATO ARCH. FABIO PREVITALI ARCH. MASSIMO VITALI
via Suardi, 8 24124 Bergamo tel 035 22 0400 fax 035 249452 e-mail: fabio.previtali@archiworld.it
Consulenza geol. Pinuccio Rocco

COMPONENTE GEOLOGICA E VAS
via Locatelli, 3 24124 Bergamo tel. 035 / 24 27 30 e-mail: info@geo-rocco.com
dott. Luigino Locatelli

IL RESPONSABILE DEL PROCEDIMENTO | IL SINDACO

ADOTTATO CON ATTO CONSIGLIARE N°2	DEL 13-01-2014
APPROVATO CON ATTO CONSIGLIARE N°4	DEL 03-04-2014
PUBBLICATO SUL BURL N°	DEL

CON DISPOSIZIONE ACCETTA LA APPROVAZIONE DEL CT. ESTRATTO CON DELIBERA N.47 DEL 03-04-2014
CON DISPOSIZIONE ACCETTA LA CONFORMITA' DEL PGT ALLA VALUTAZIONE AMBIENTALE STRATEGICA
ESPRESSA CON DELIBERAZIONE GRL/VAS N°X DEL 01/08/2014