

Architetto
Giamattista Panza
via Roma n.85 - Gode (Bg)
tel. e fax 035.42.36.740
P.Iva. 01658200165
Albo Architet. prov. BG n.881
prosi.ed@libero.it
giamattista.panza@libero.it

Provincia di Bergamo
Comune di Nembro

committente
Prefabbricati Moioili

via F.lli Kennedy n.24 - 24080 Bagnatica (Bg)
Immobiliare Ste. Fed. S.r.l.
via Giumello n.23b - Bergamo
Eredi Ghilardi Giacomo
via S.Mayr n.7 - Nembro (Bg)

progetto
**PLANIVOLUMETRICO PER LA REALIZZAZIONE DI
FABBRICATI PRODUTTIVI - via Acqua dei Buoi - P.L. Industriale III/I**

contenuto
PLANIMETRIA GENERALE - PLANIVOLUMETRICO APPROVATO

firma del progettista

firma del direttore dei lavori


firma dell'impresa

firma del committente

timbro ente o comune di appartenenza

1.17/02/2011 - 15.08.11 - 28.11.11 - cod. 117/02

15.08.11
28.11.11
3a

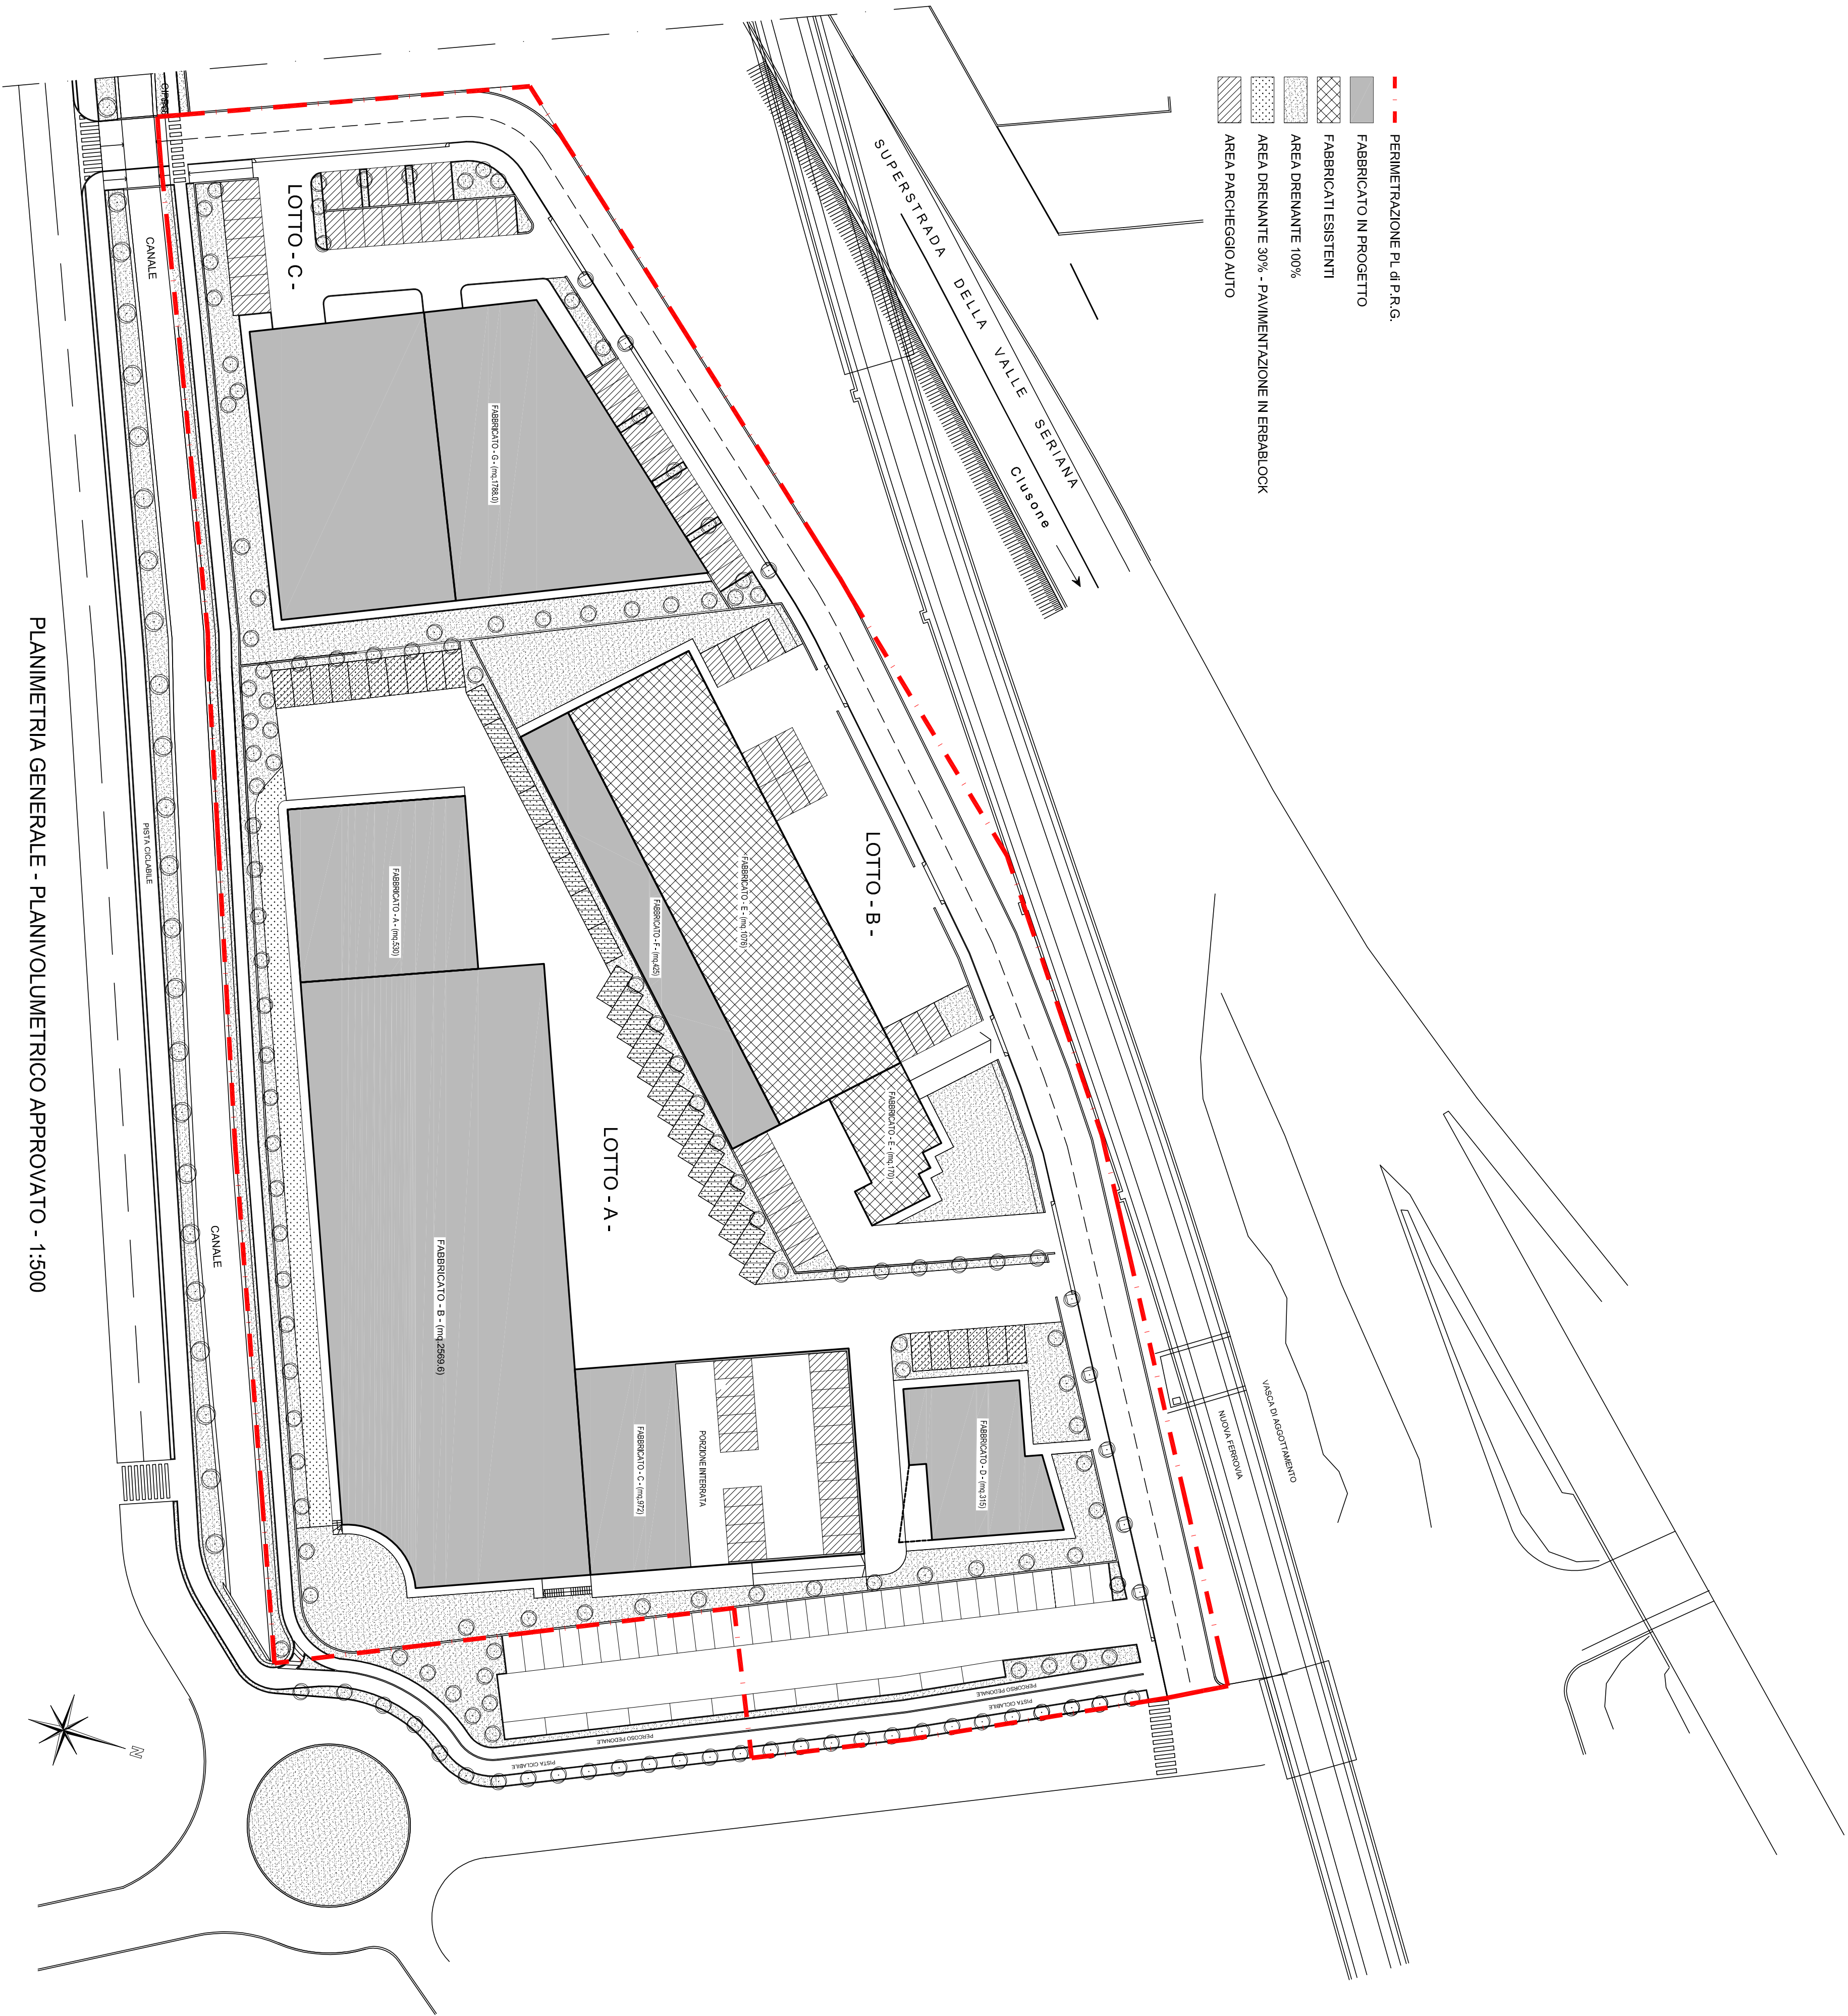

PLANIMETRIA GENERALE - PLANIVOLUMETRICO APPROVATO - 1:500