

Architetto
Giamattista Panza
via Roma n.55 - Gode (Bg)
tel. e fax 035.42.36.740
P.Iva. 01658200165
Albo Architet. prov. BG n.981
prosi.ed@libero.it
giamattista.panza@libero.it

Provincia di Bergamo
Comune di Nembro

commentante
Prefabbricati Moioili
via F.lli Kennedy n.24 - 24080 Bagnatica (Bg)
Immobiliare Ste. Fed. S.r.l.
via Grumello n.23b - Bergamo
Eredi Ghilardi Giacomo
via S.Mayr n.7 - Nembro (Bg)

progetto
**VARIANTE PLANIVOLUMETRICO PER LA REALIZZAZIONE DI
FABBRICATI PRODUTTIVI - via Acqua dei Buoi - P.L. Industriale IIII**
contenuto
PLANIMETRIA GENERALE (sovrapposizione)

firma del progettista


firma del direttore dei lavori

firma dell'impresa

firma del committente

inibito ente o comune di appartenenza

15-09-11
28-11-11
7a
cod. 11710/C

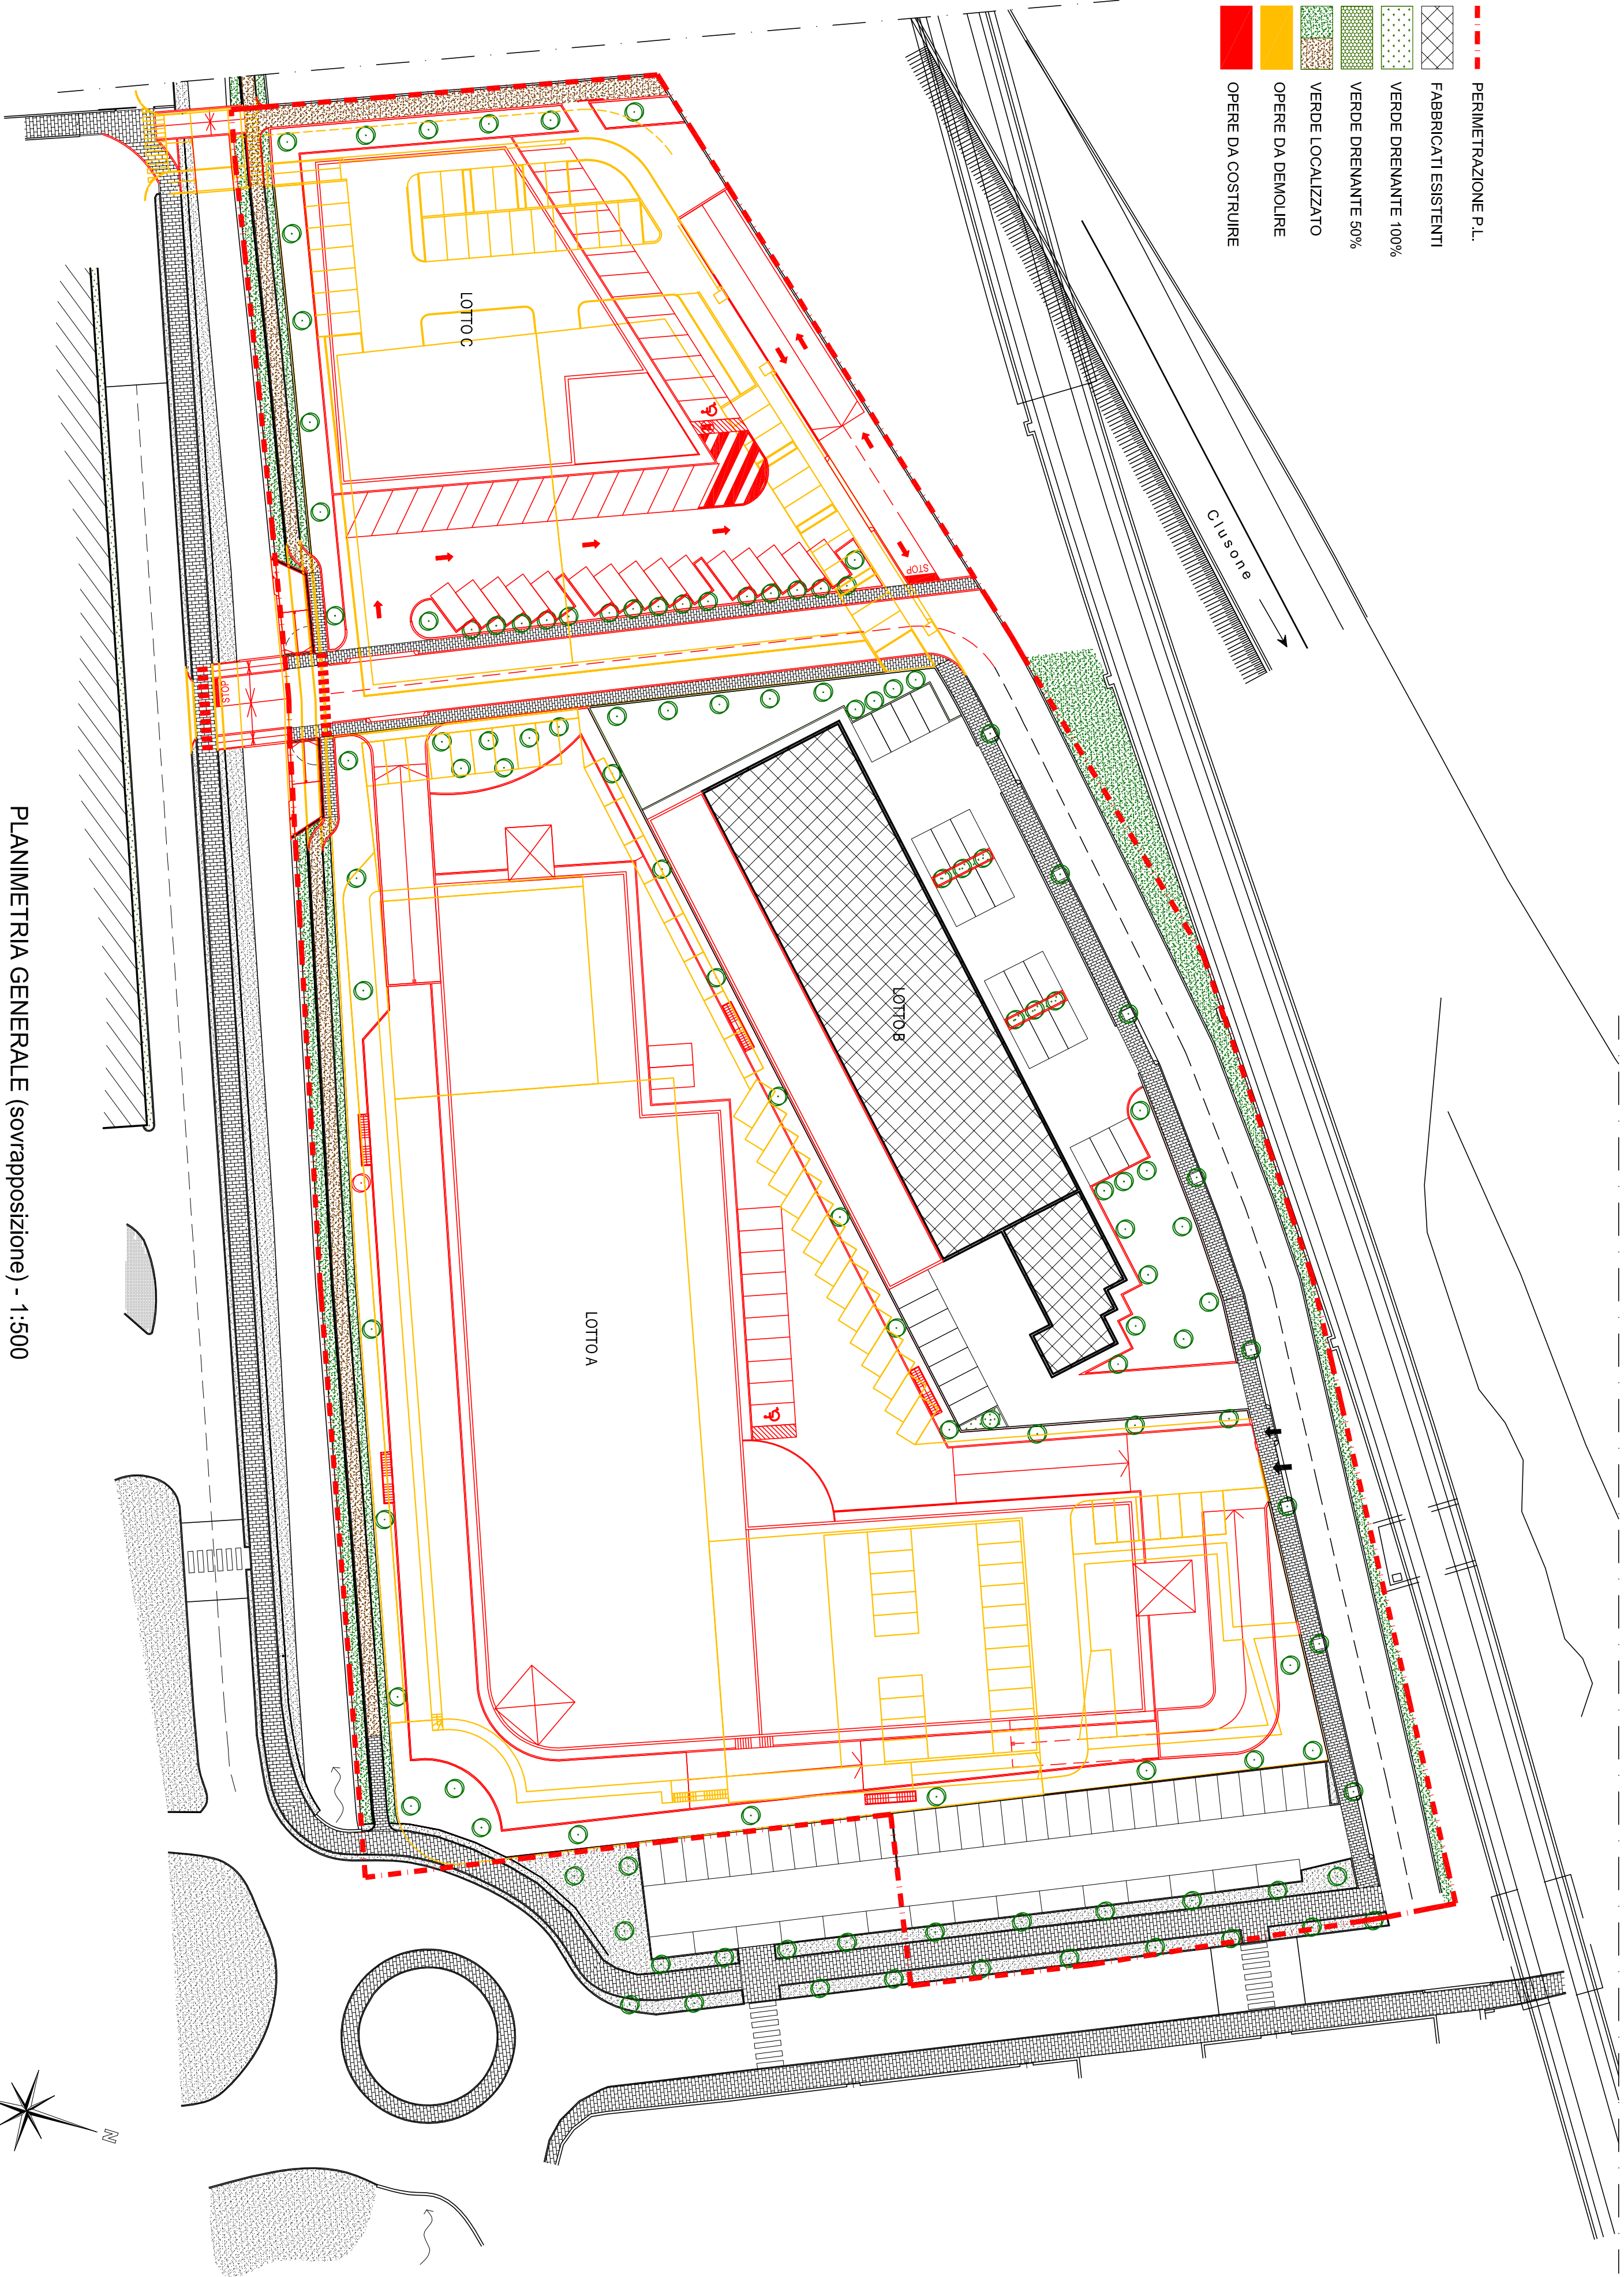

PLANIMETRIA GENERALE (sovrapposizione) - 1:500