

**Architeto**  
 Giambattista Panza  
 via Roma n.65 - Colog. (Bg)  
 tel. e fax 035.42.36.740  
 p.l.v.a. 01658200165  
 Albo Architetti prov. BG n.191  
 prosied@libero.it  
 giambattista.panza@prosi.ed.it

Provincia di Bergamo  
 Comune di Nembro

comitente  
 Prefabbricati Mobili  
 Immobiliare Ste. Fed. S.r.l.  
 via Gurnello n.230 - Bergamo  
 Eredi Ghilardi Giacomo  
 via S.Mayr n.7 - Nembro (Bg)


progetto  
**VARIANTE PLANVOLUMETRICO PER LA REALIZZAZIONE DI FABBRICATI PRODUTTIVI - Via Acqua dei Buoi - P.L. Industriale III/II**  
 contenuto  
**PLANIMETRIA GENERALE - SUPERFICI FONDARIARE TRANGOLOLAZIONE SUPERFICI FONDARIARE ESTRATTO**

firmata dal progettista	firmata dal direttore dell'opera
firmata dall'impresa	firmata dal committente
firmata dalla Comune di appartenenza	


1648411  
 25/11/11  
**11a**  
 044 - ATTICO



ESTRATTO AEROFOTOGRAFOMETRICO - 1:2000

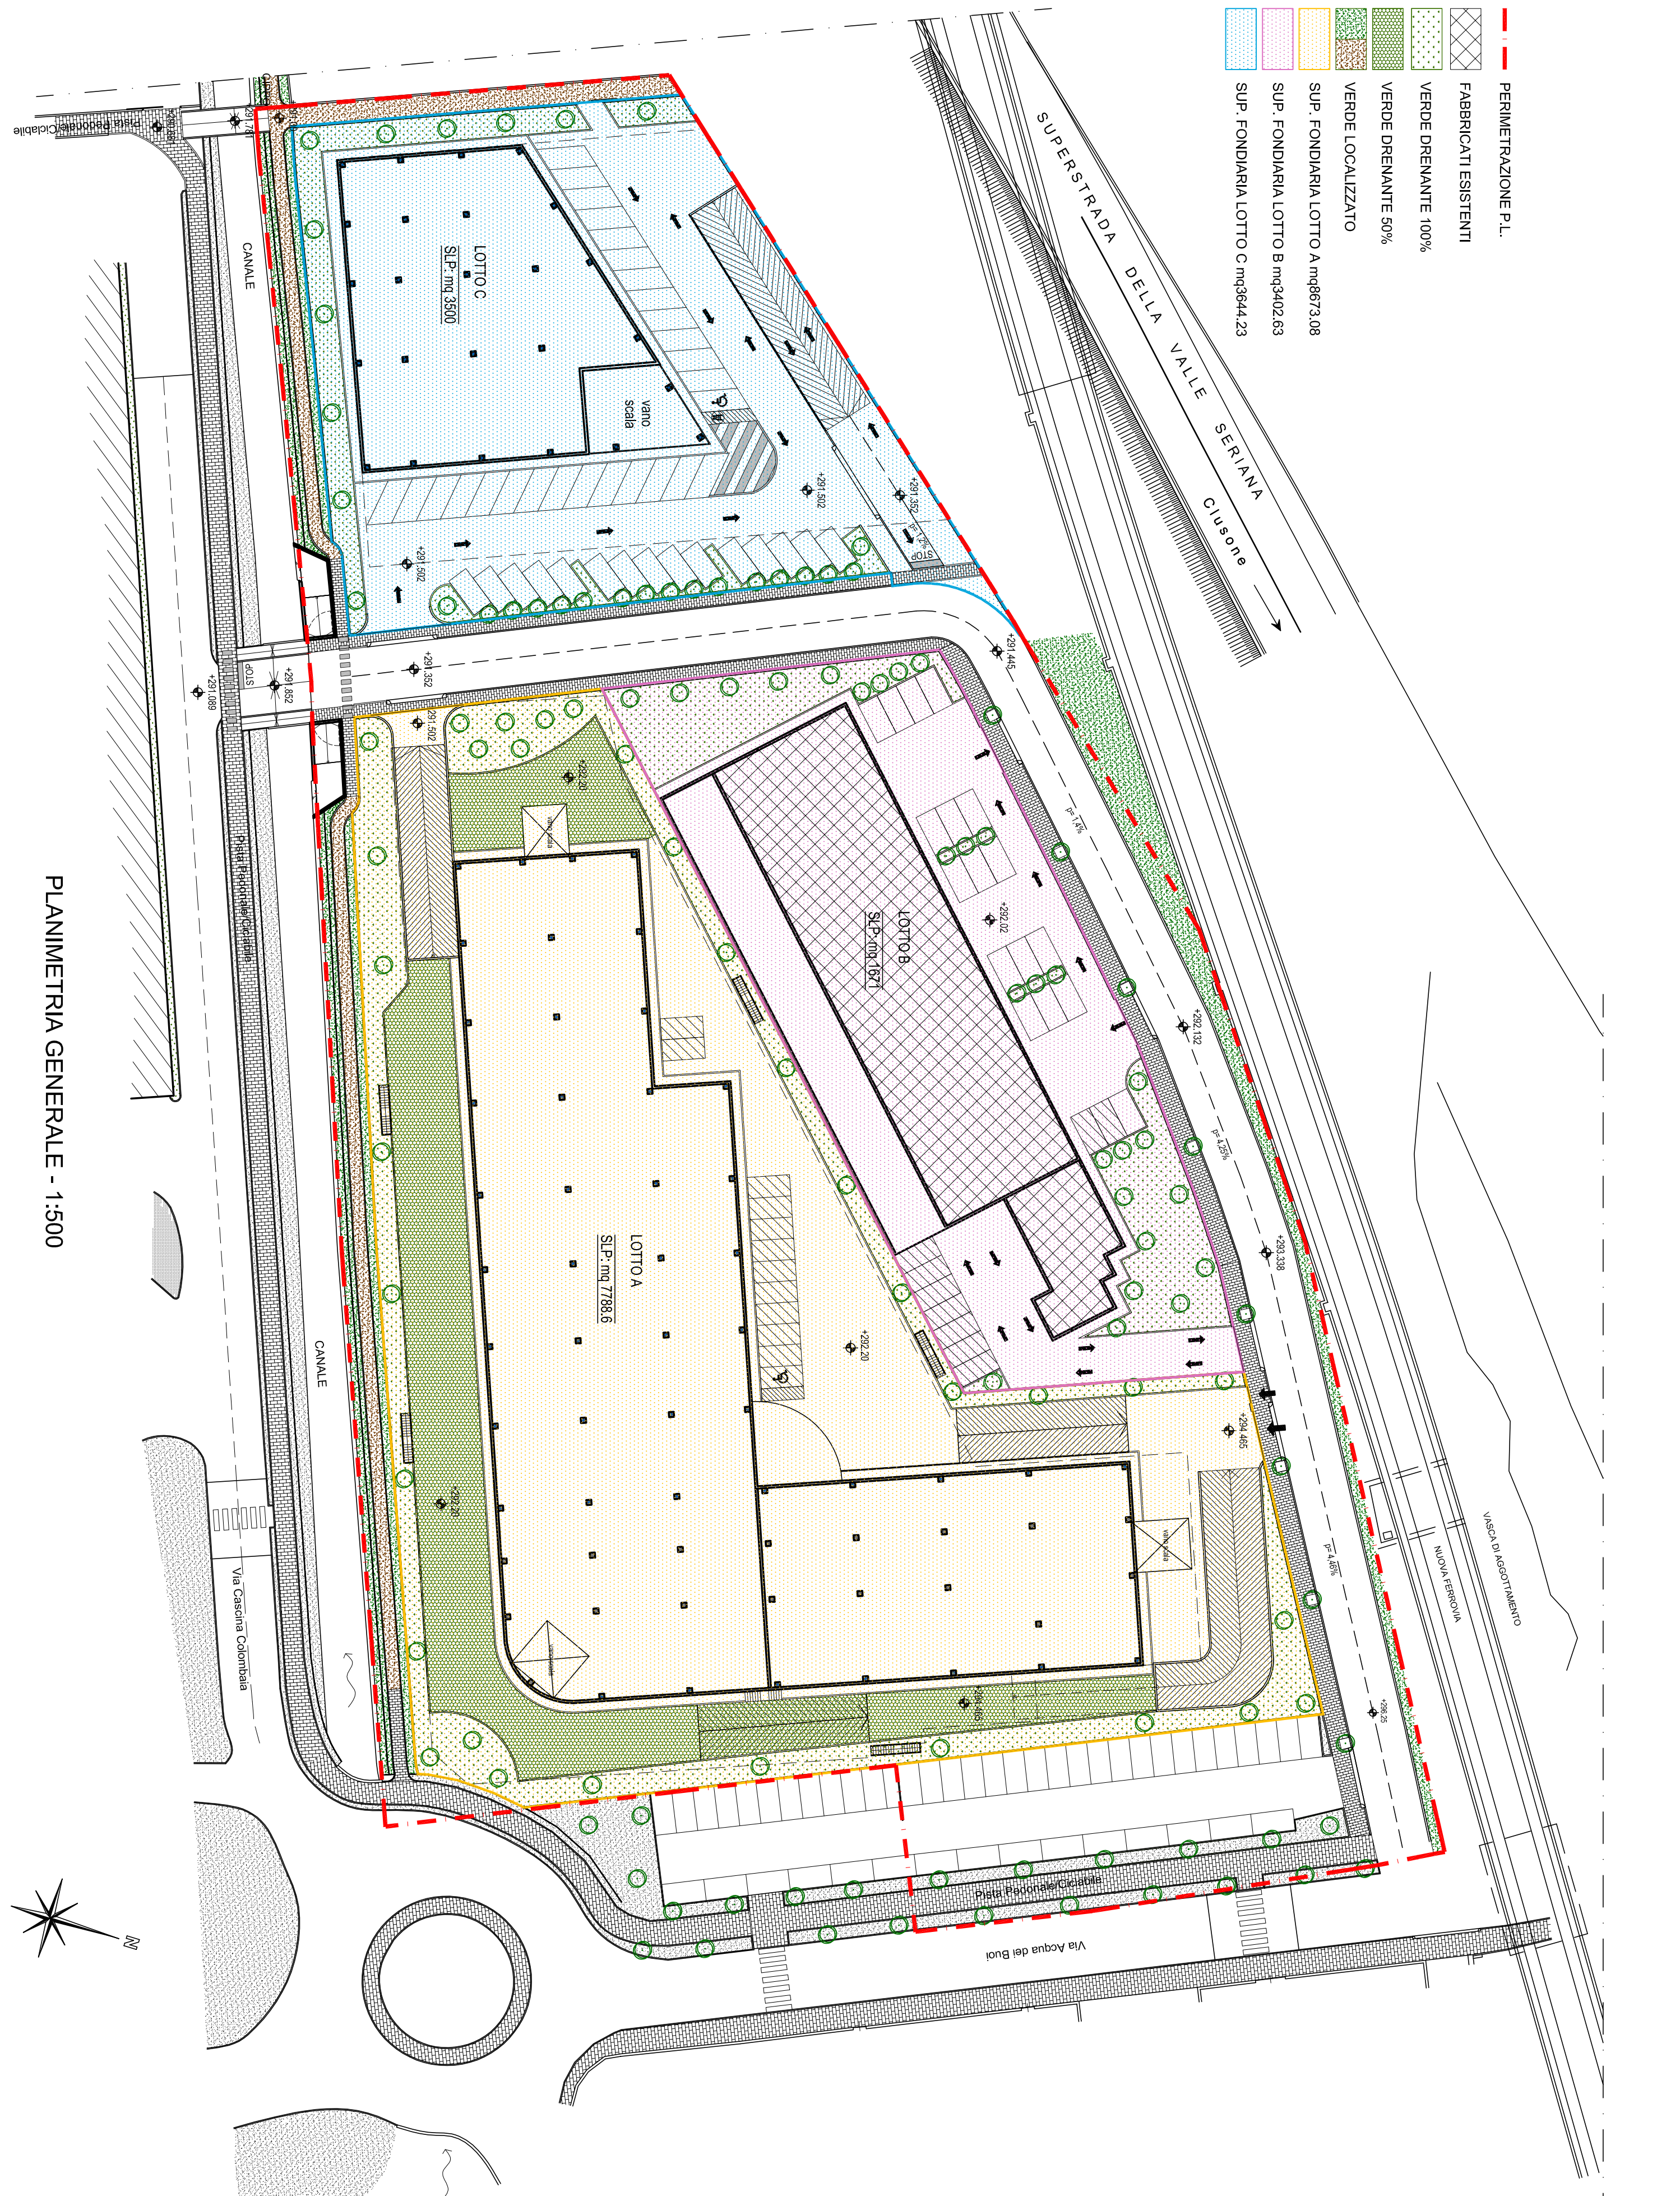

- PERIMETRAZIONE P.L.
- FABBRICATI ESISTENTI

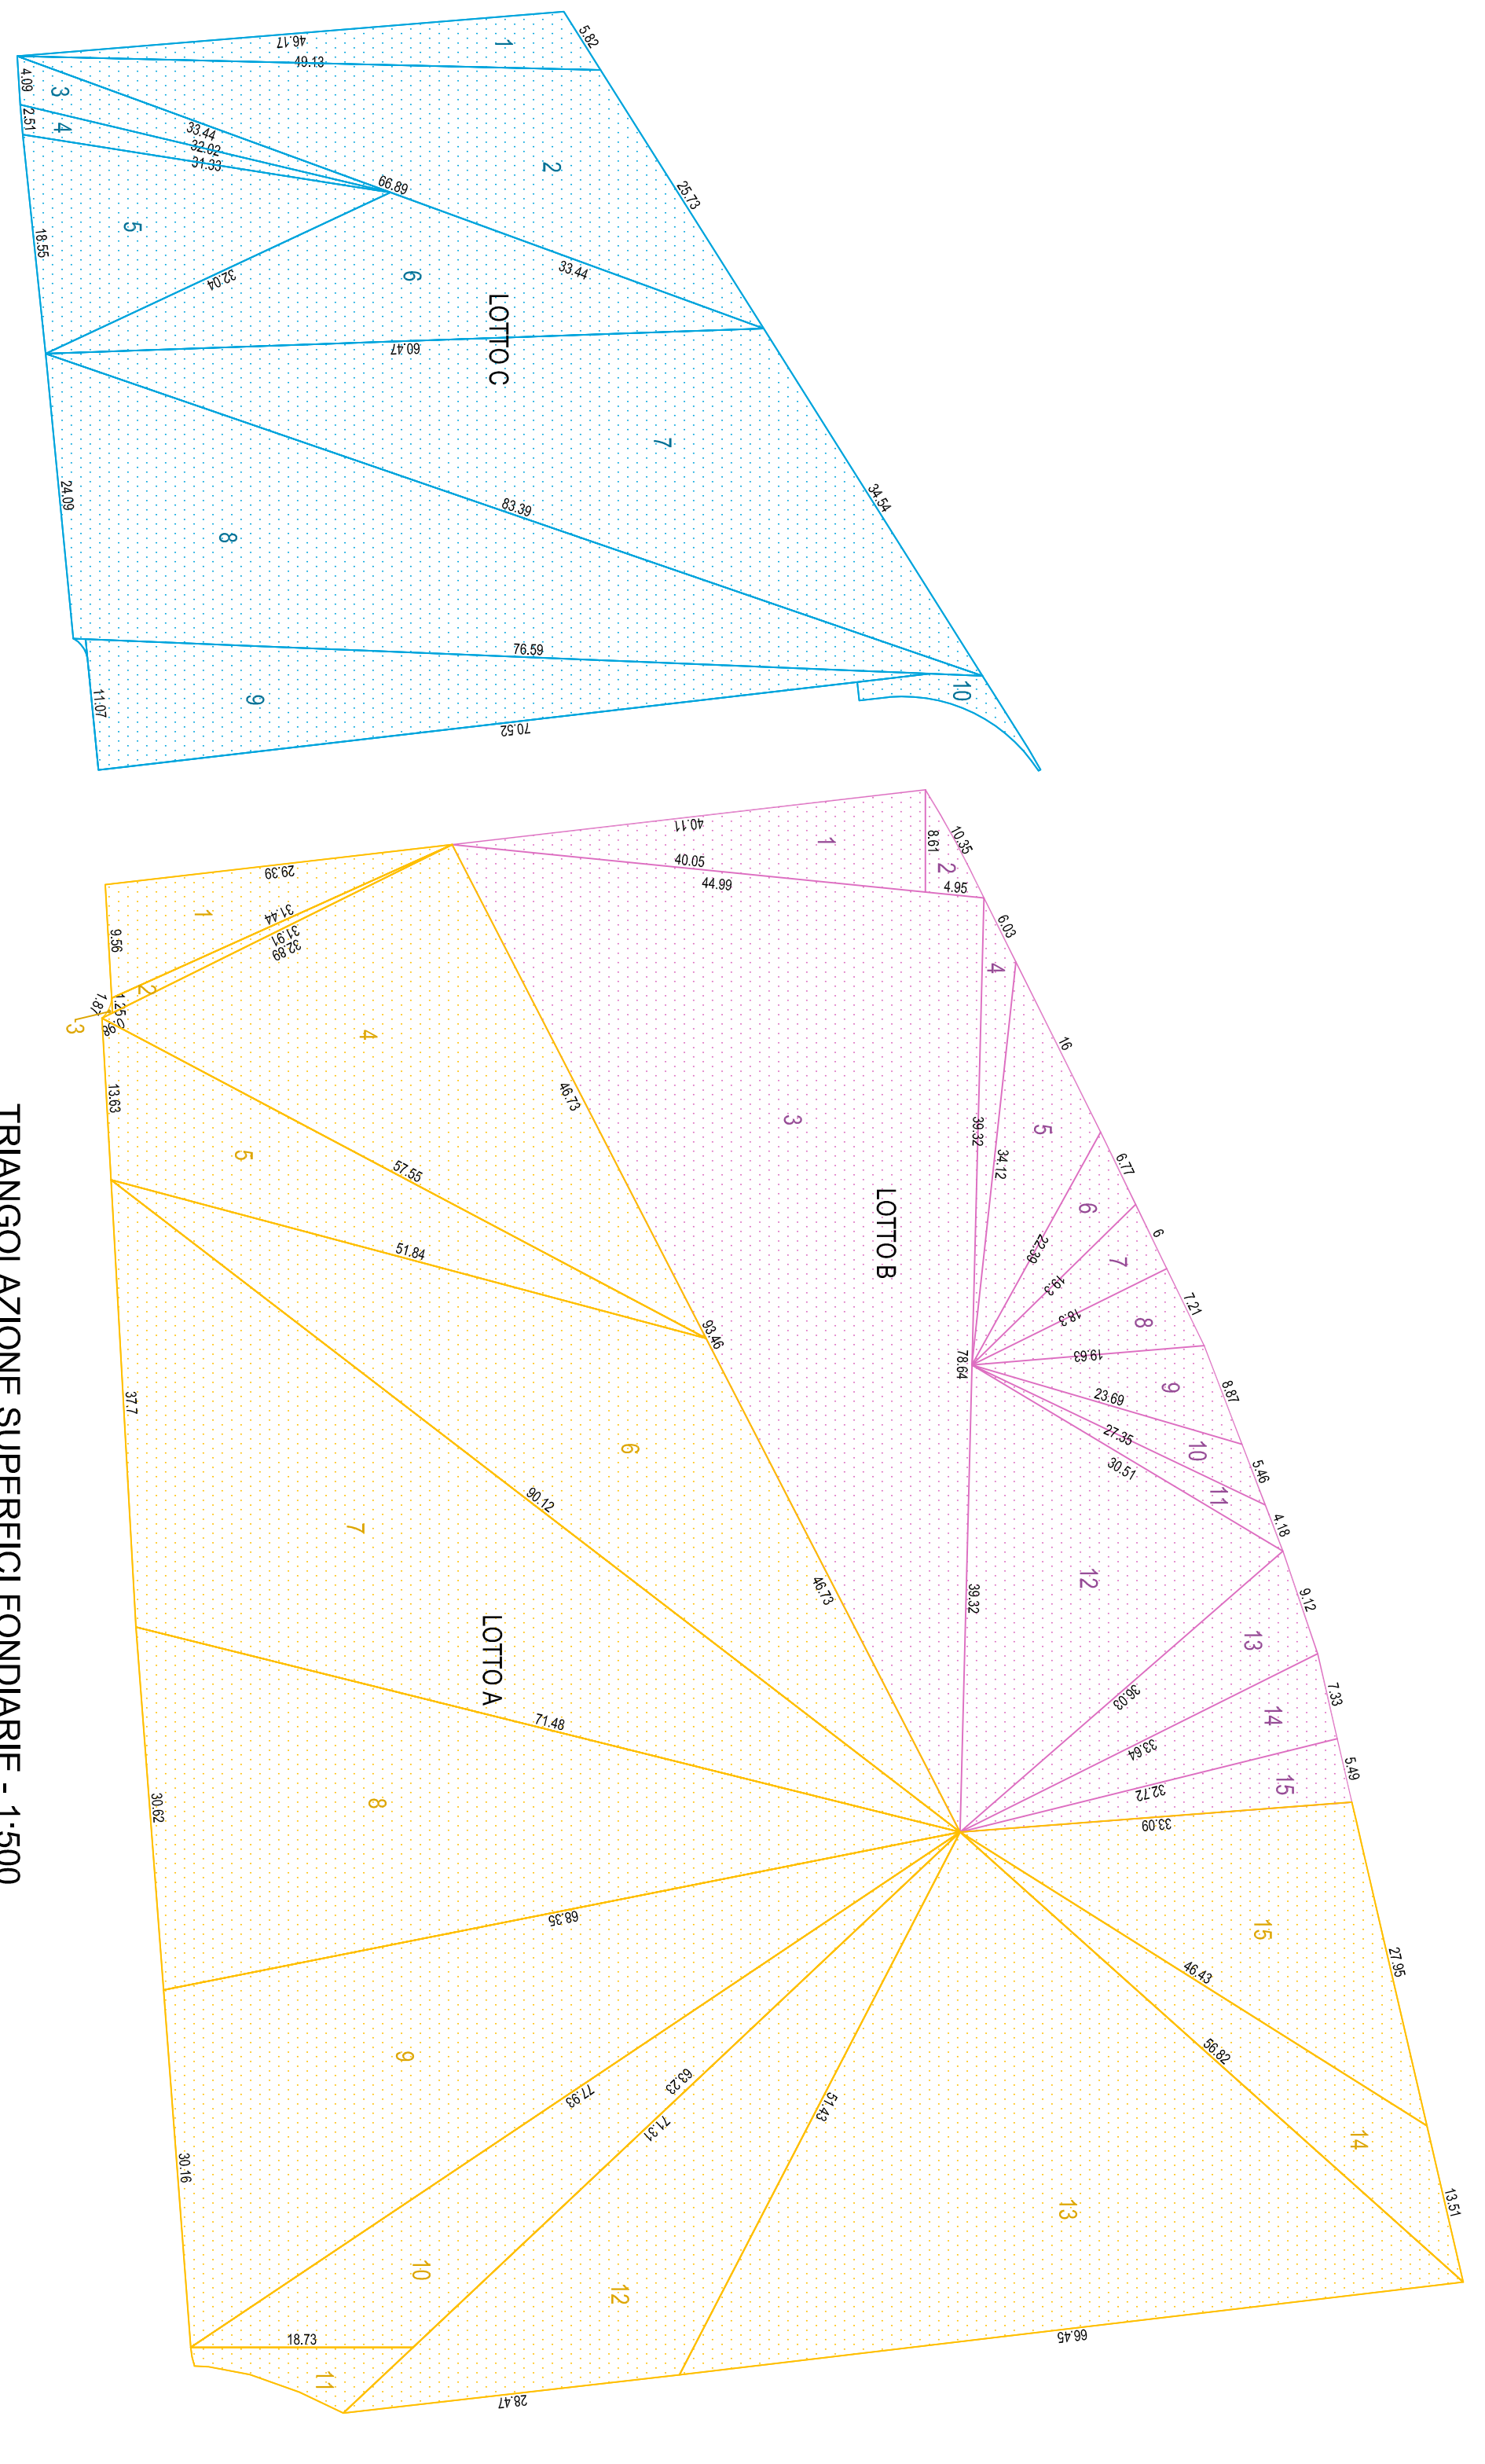

TRANGOLOLAZIONE SUPERFICI FONDARIARE - 1:500






