

ArchiTetto  
Gianmarta Panza  
tel. 0322 244159  
p.lva. 01655200165  
AltoMorbello.pov.86.1.861  
prosted@libero.it  
gianmarta.panza@prosi.ed

Comune di Nembro  
Via F. J. Kennedy n.24 - 24080 Bagnatica (Bg)  
Immobiliare Sra. Fed. S.r.l.  
Via Grumello n.23b - Bergamo  
Eredi Ghilardi Giacomo  
Via S. Mayr n.7 - Nembro (Bg)

progetto  
VARIANTE PLANIUMETRICO PER LA REALIZZAZIONE DI  
FABBRICATI PRODUTTIVI - Via Acqua dei Buoi - P. L. IndusStrade III

contenuto  
PLANIMETRIA GENERALE  
SEZIONI STRADALI  
ESTRATTO



15a  
14-09-21  
28-11-21  
cod. 117110-C




ESTRATTO AEROFOTOGRAMMETRICO - 1:2000




PLANIMETRIA GENERALE - 1:500


- FERNIMENTAZIONE P.L.
- ▨ FABBRICATI ESISTENTI
- ▨ FABBRICATI IN PROGETTO
- ▨ VERDE DRENANTE 100%
- ▨ VERDE DRENANTE 50%
- ▨ VERDE LOCALIZZATO
- Albero color
- Albero compatto
- Prunus padula
- Cornus sanguinea

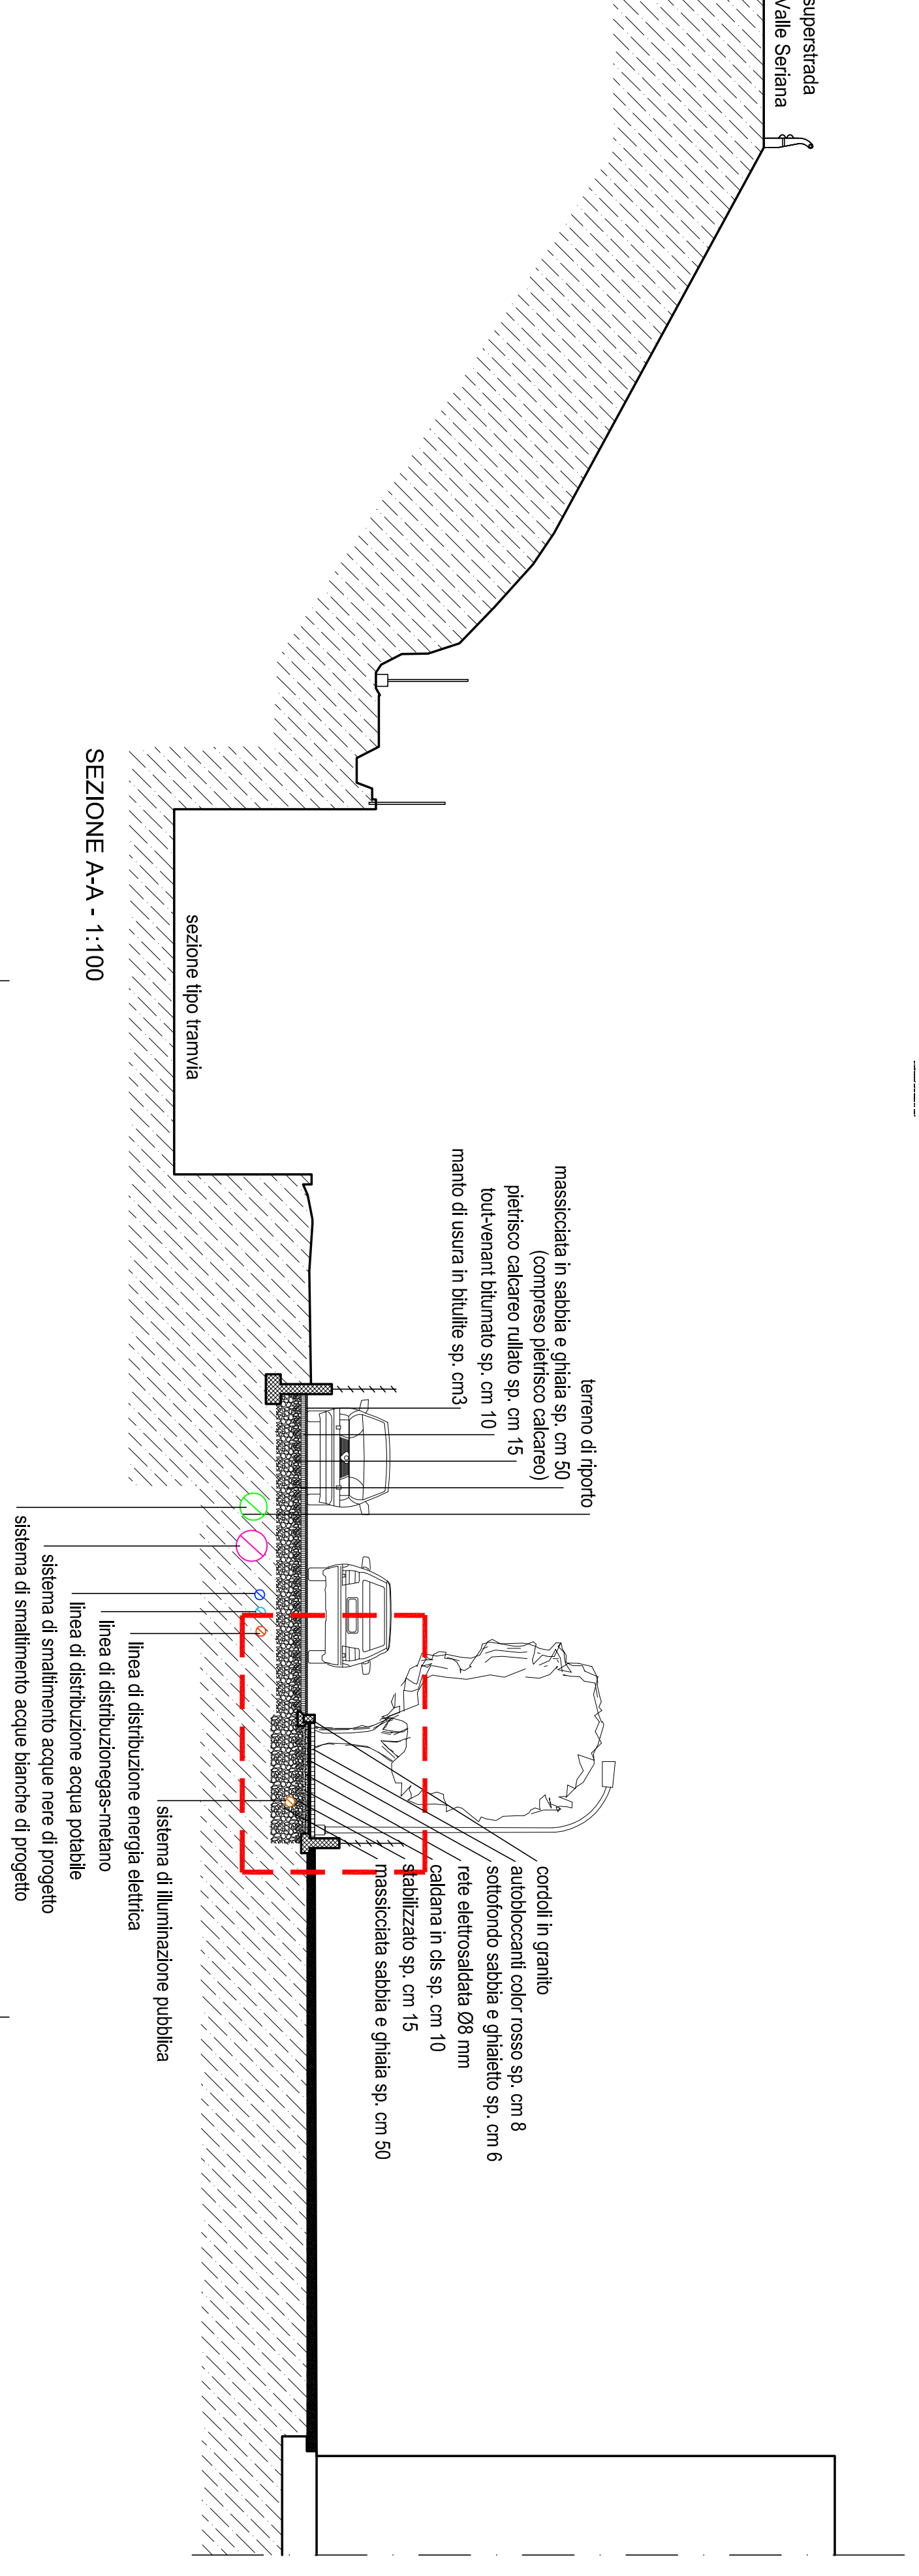


SEZIONE A-A - 1:100

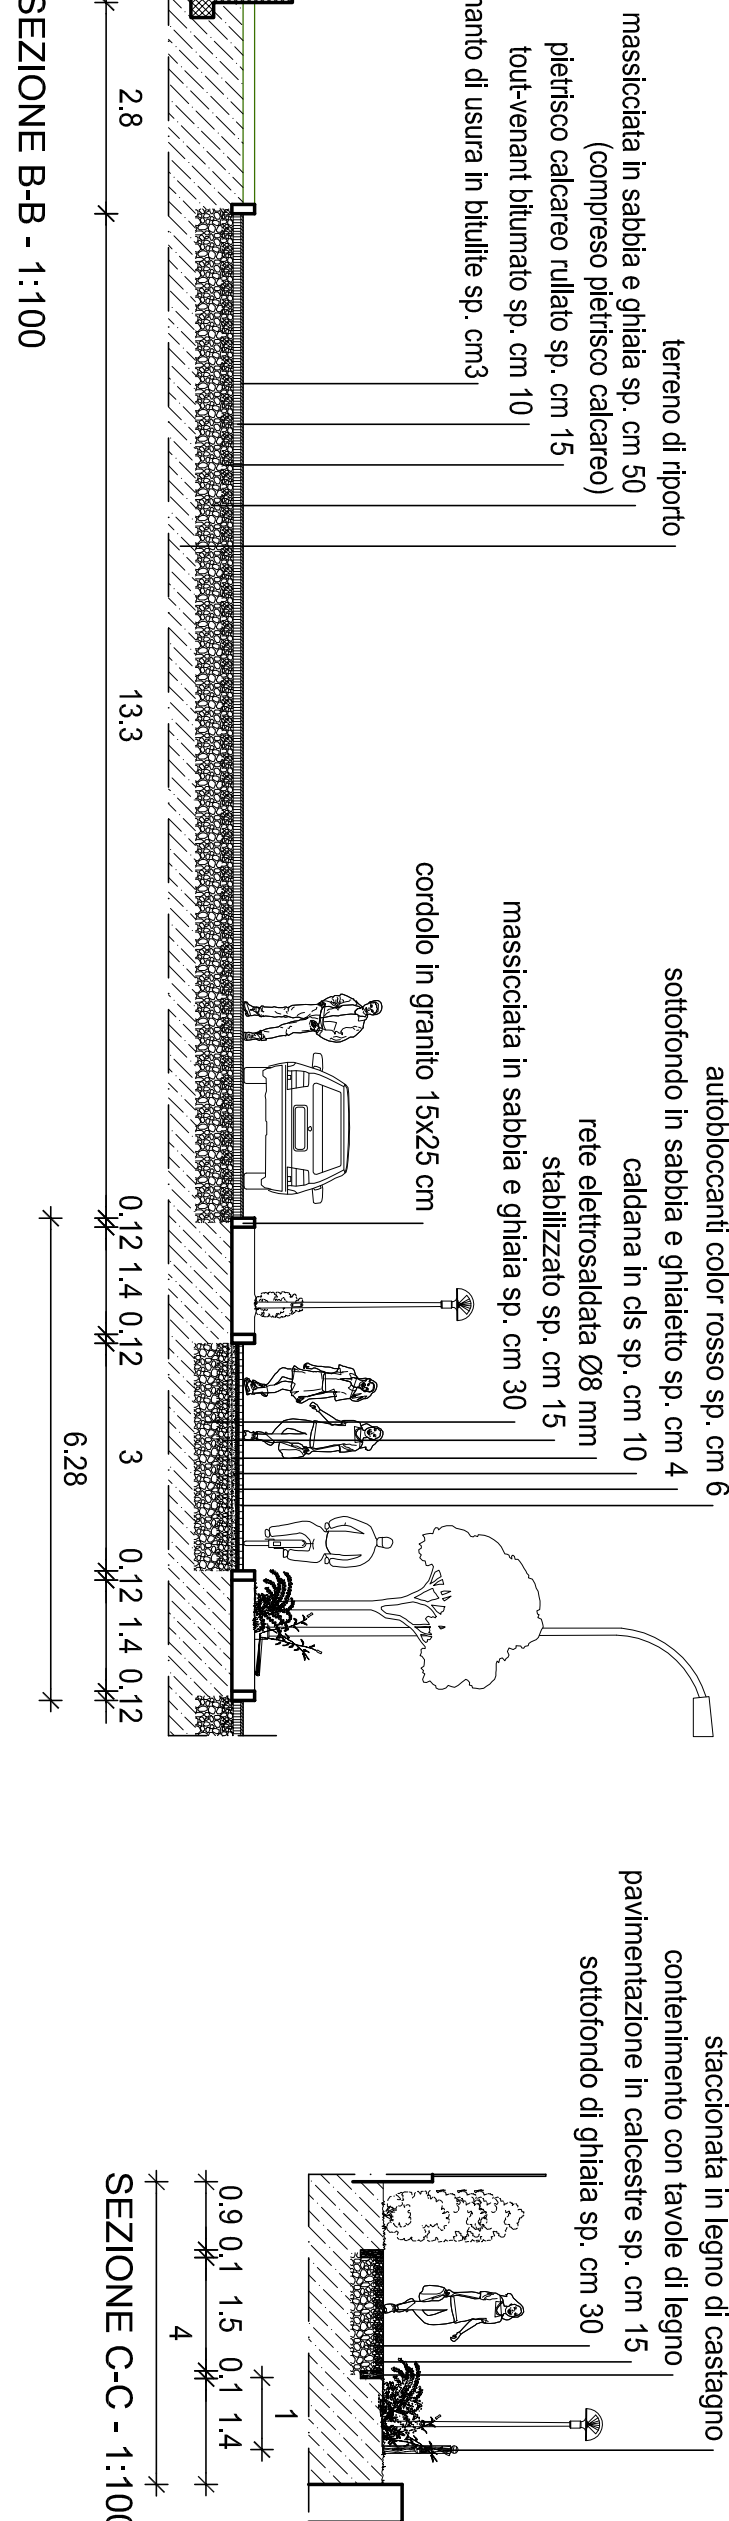


SEZIONE B-B - 1:100

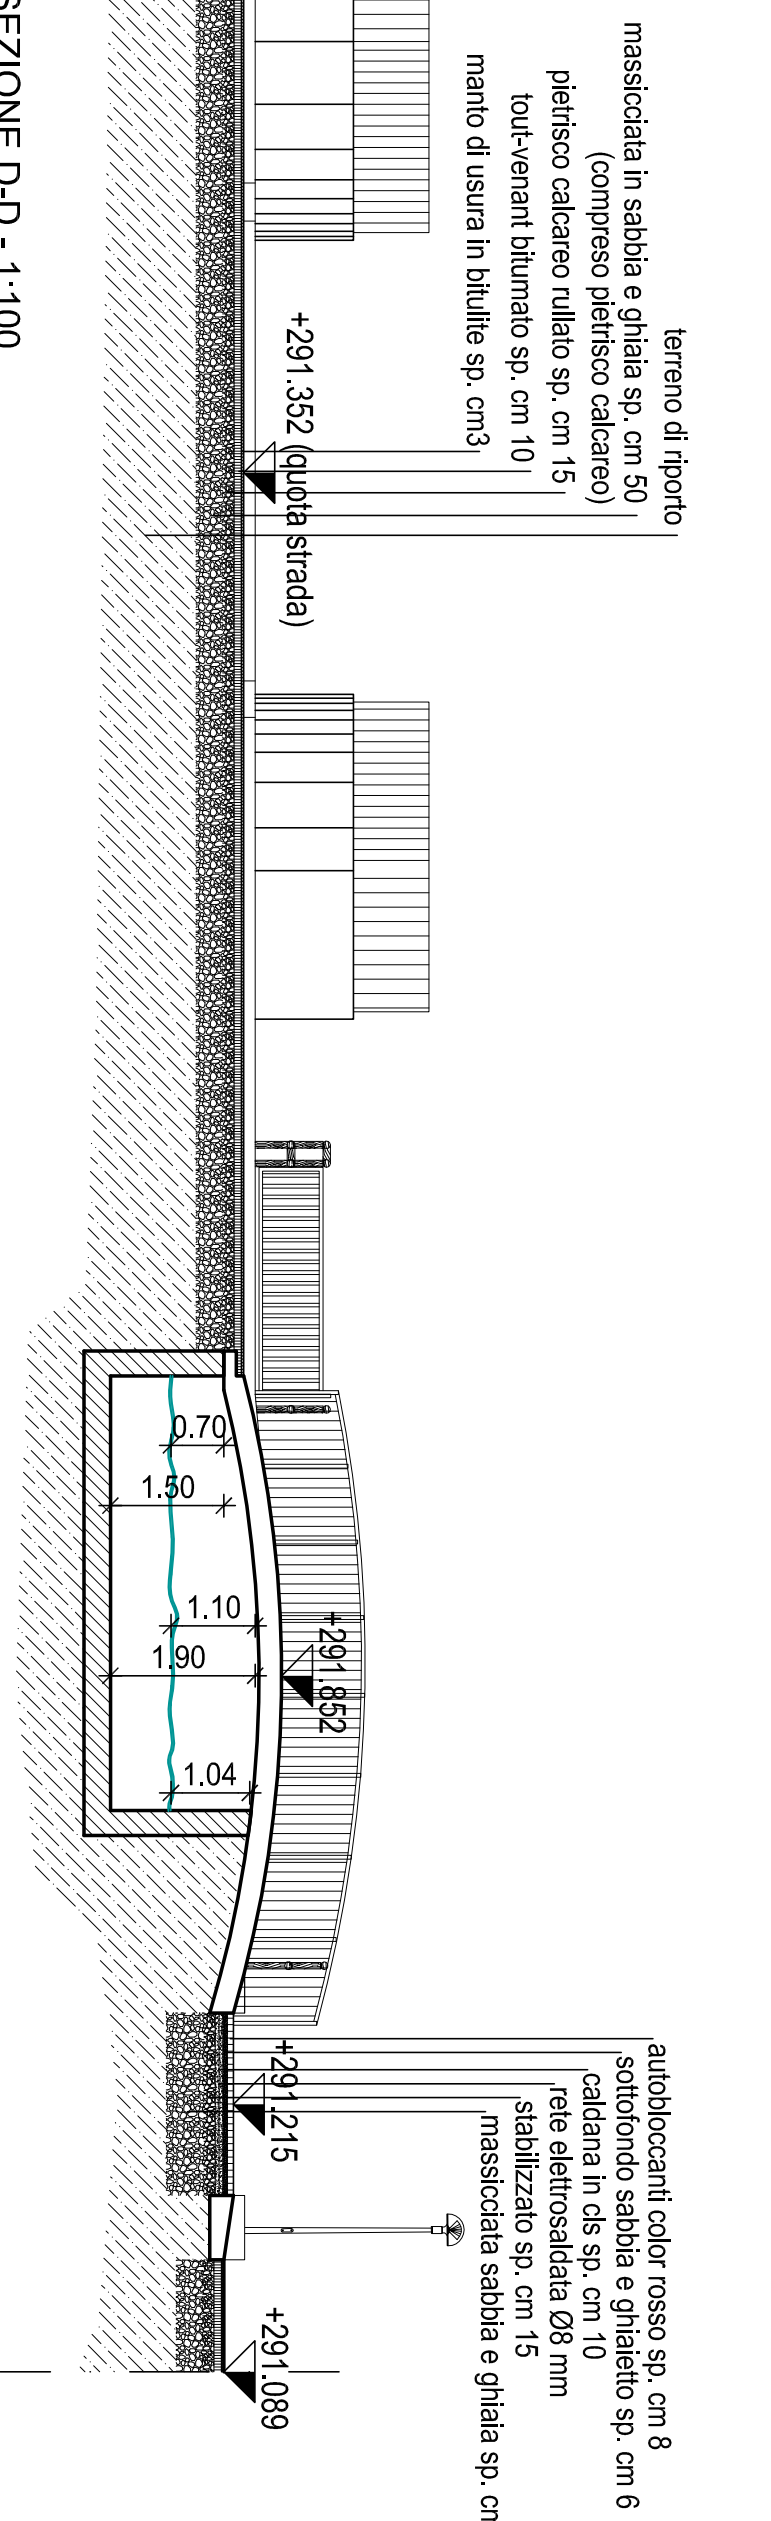


SEZIONE D-D - 1:100

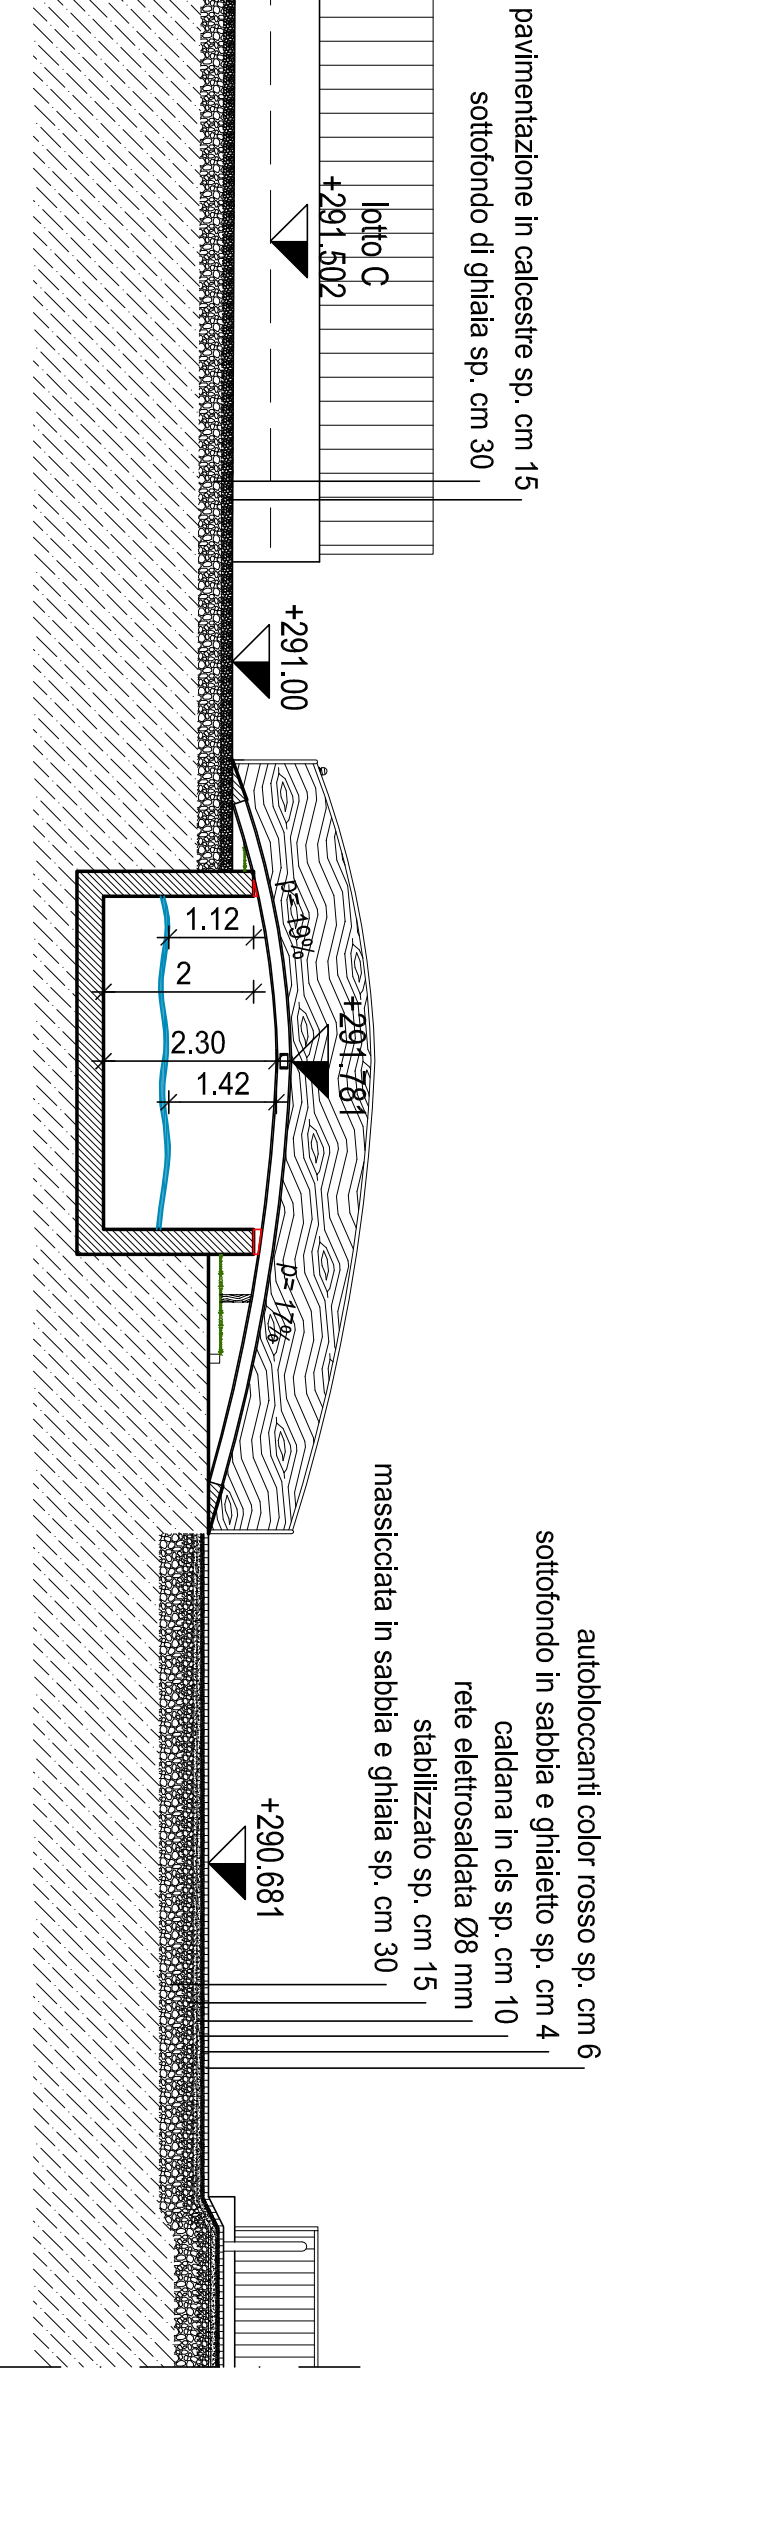


SEZIONE E-E - 1:100

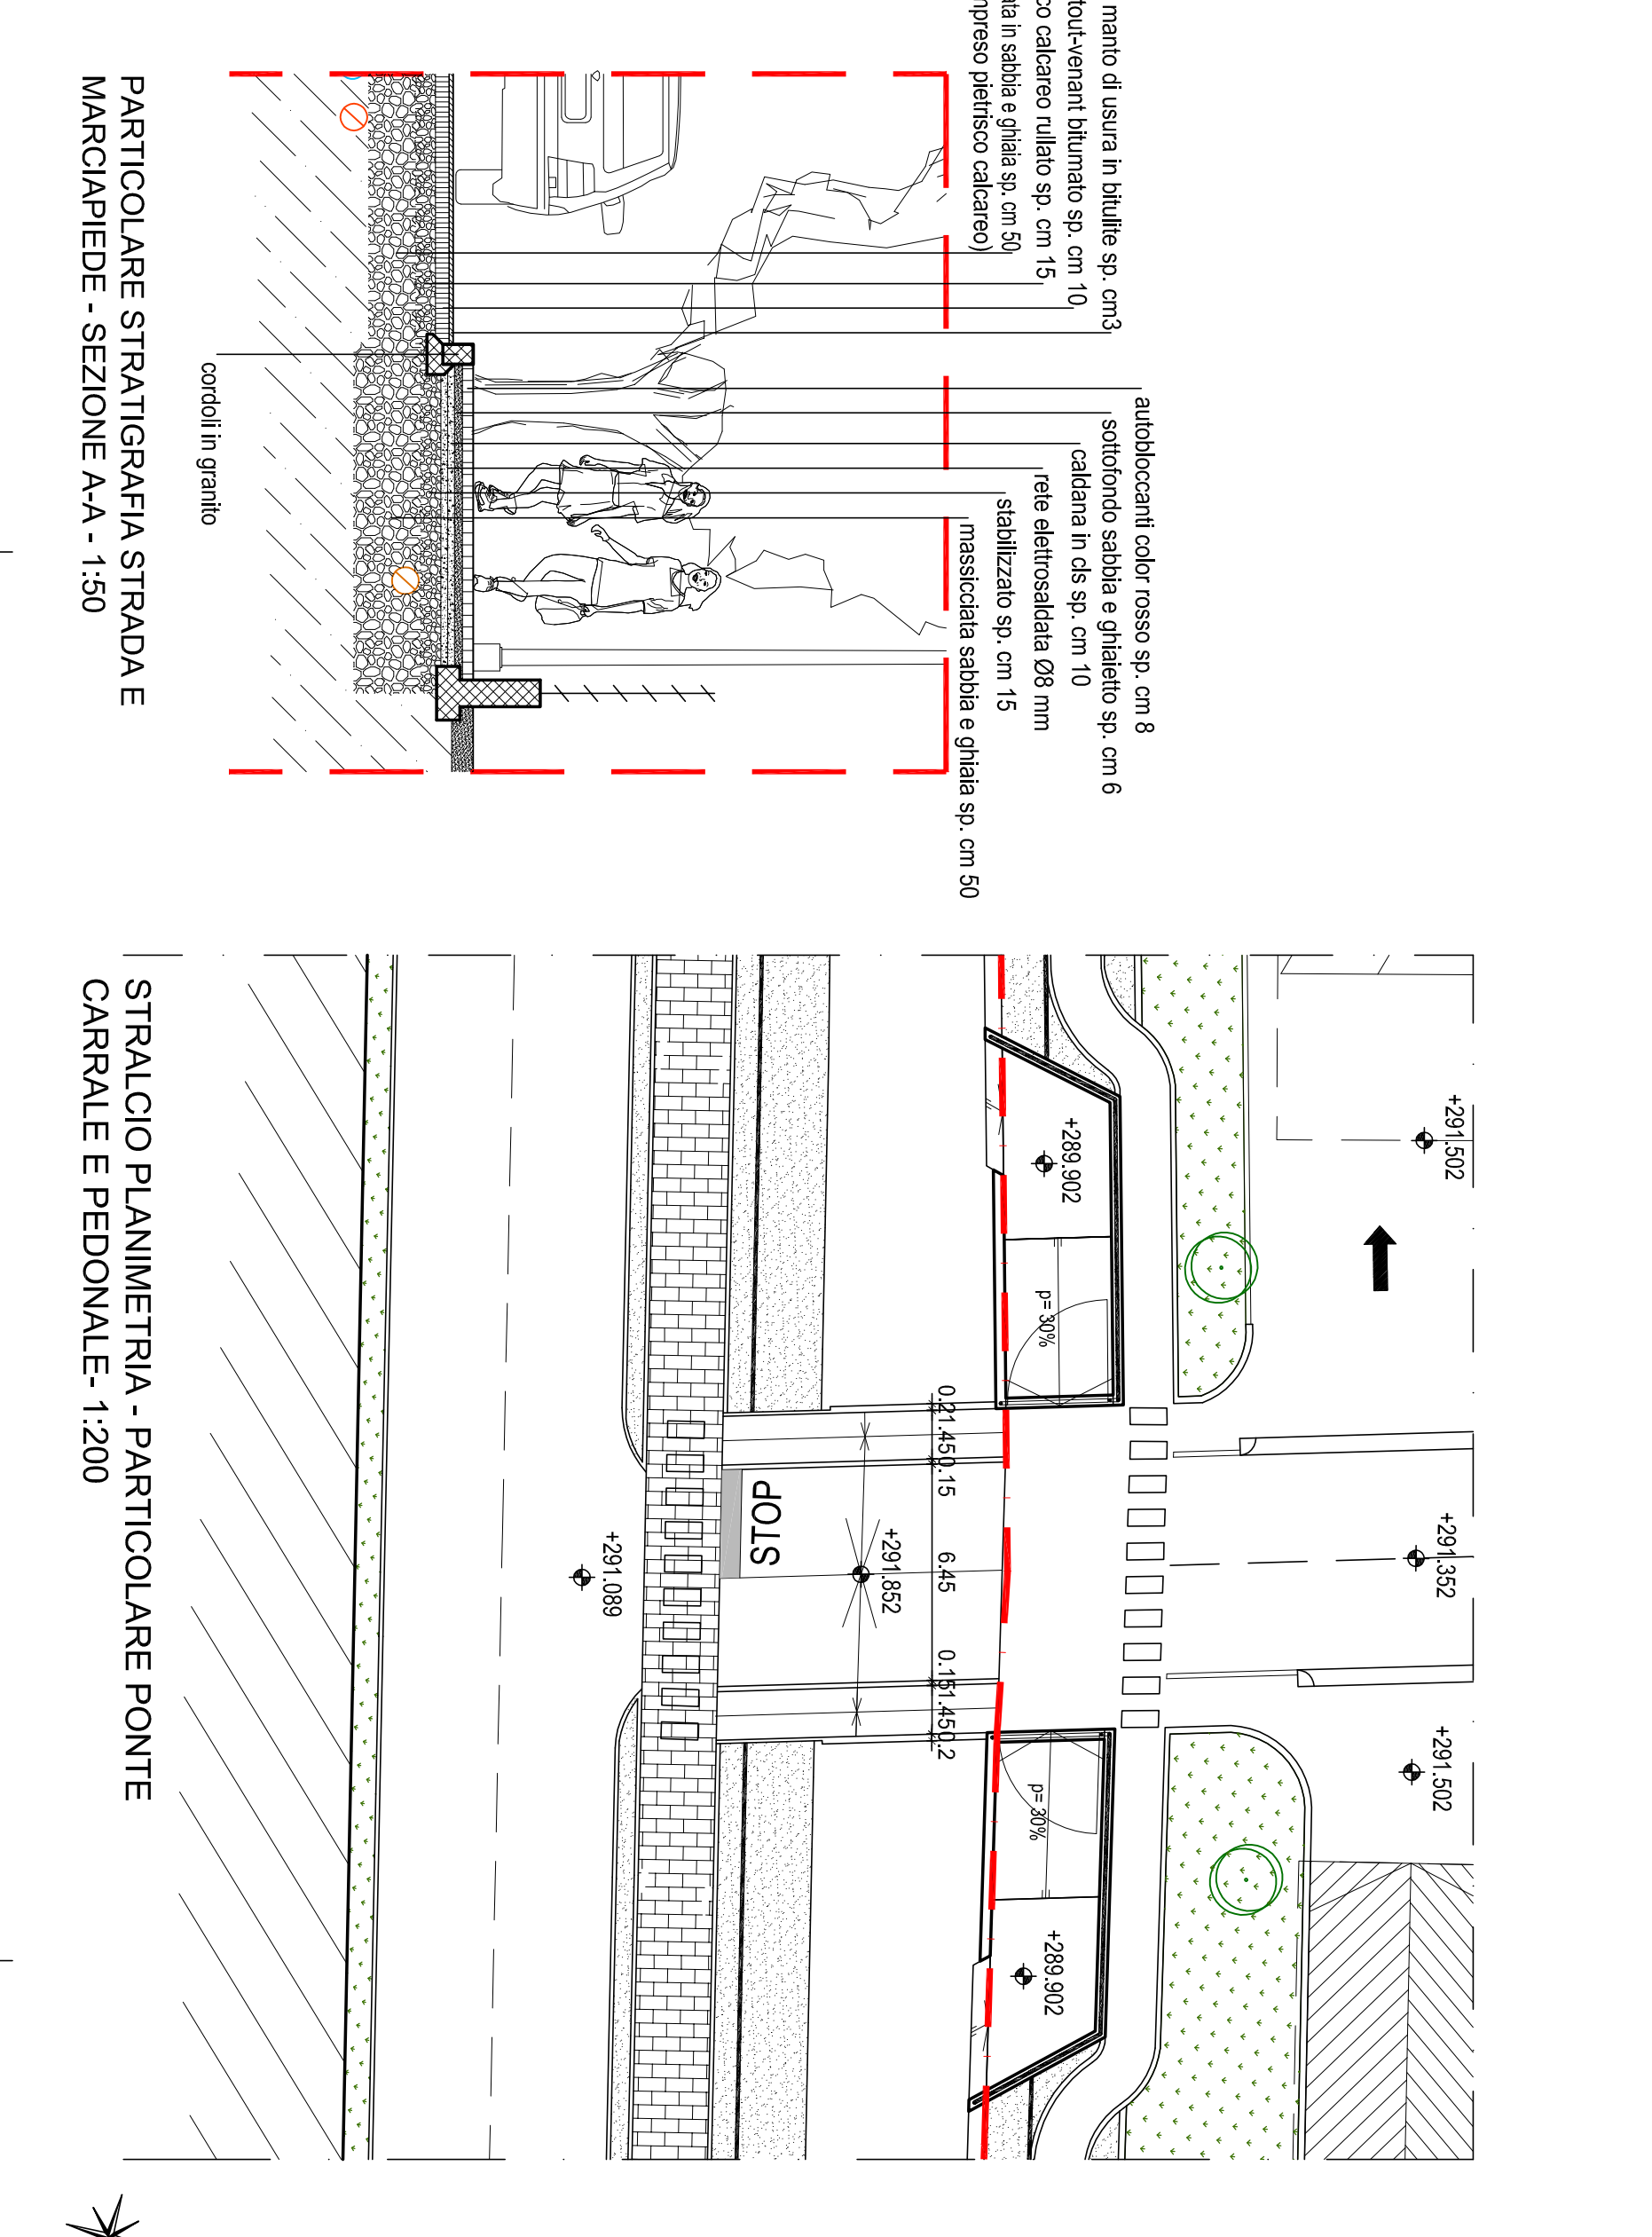


SEZIONE F-F - 1:100

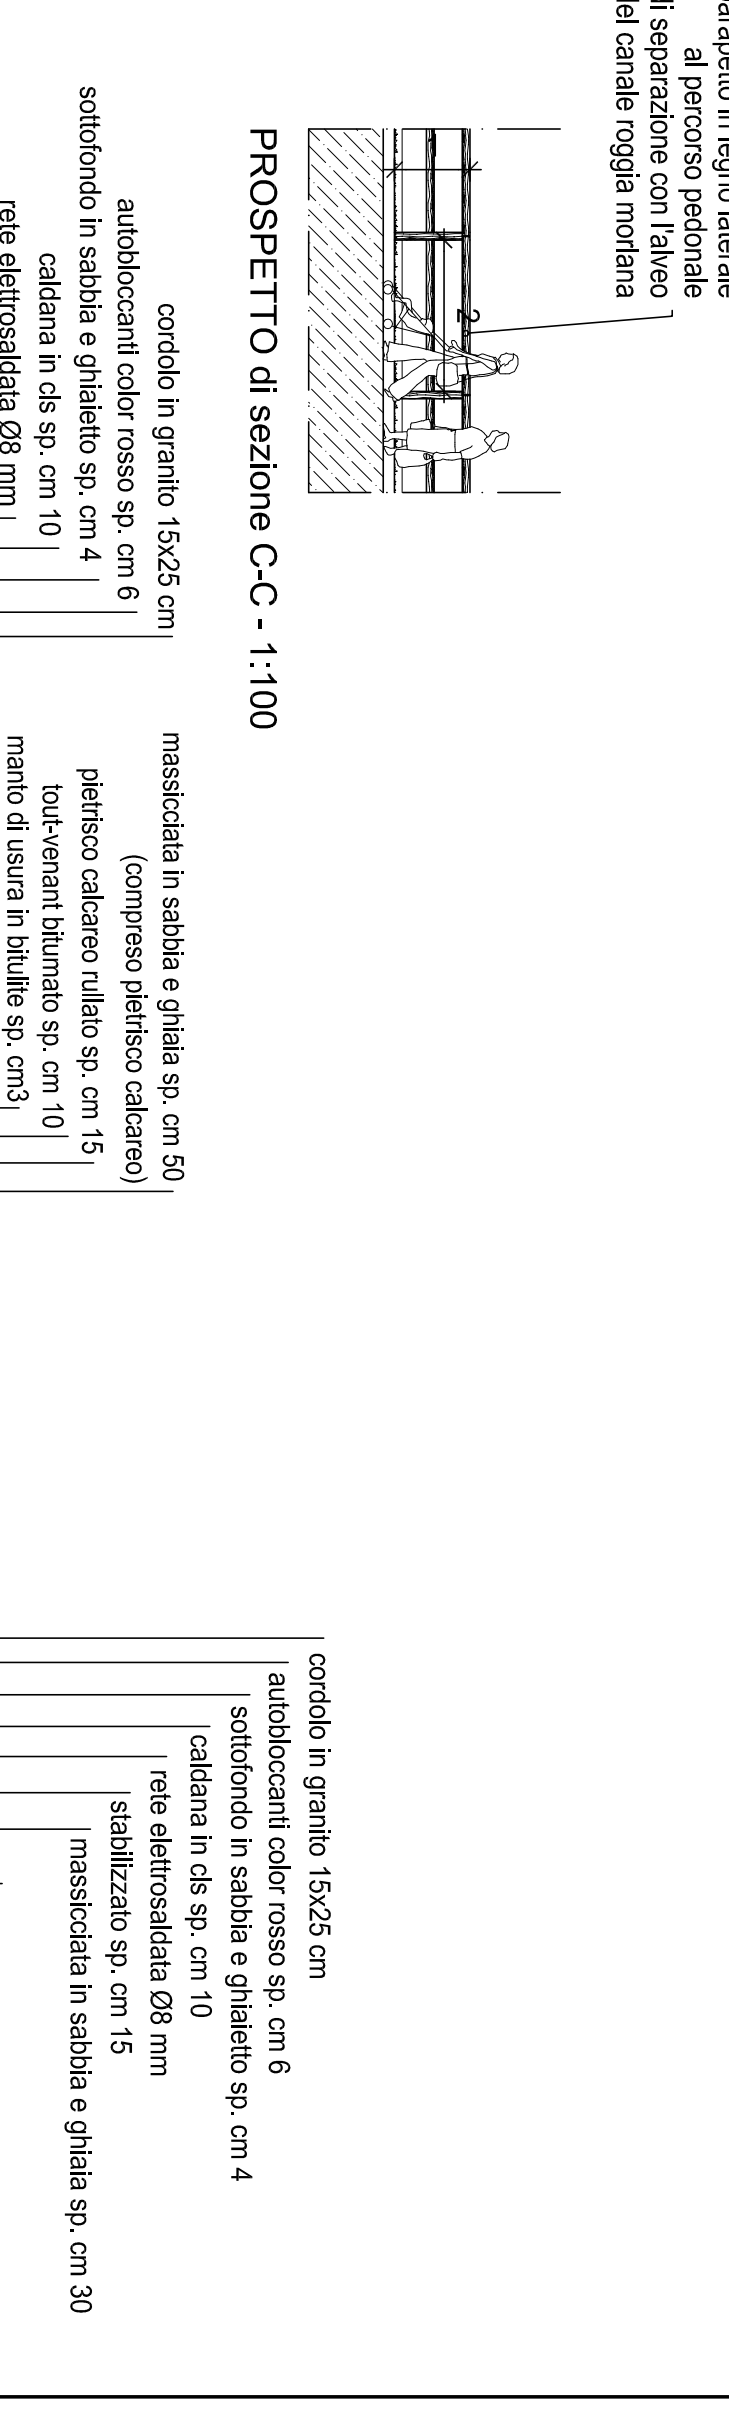

SEZIONE C-C - 1:100

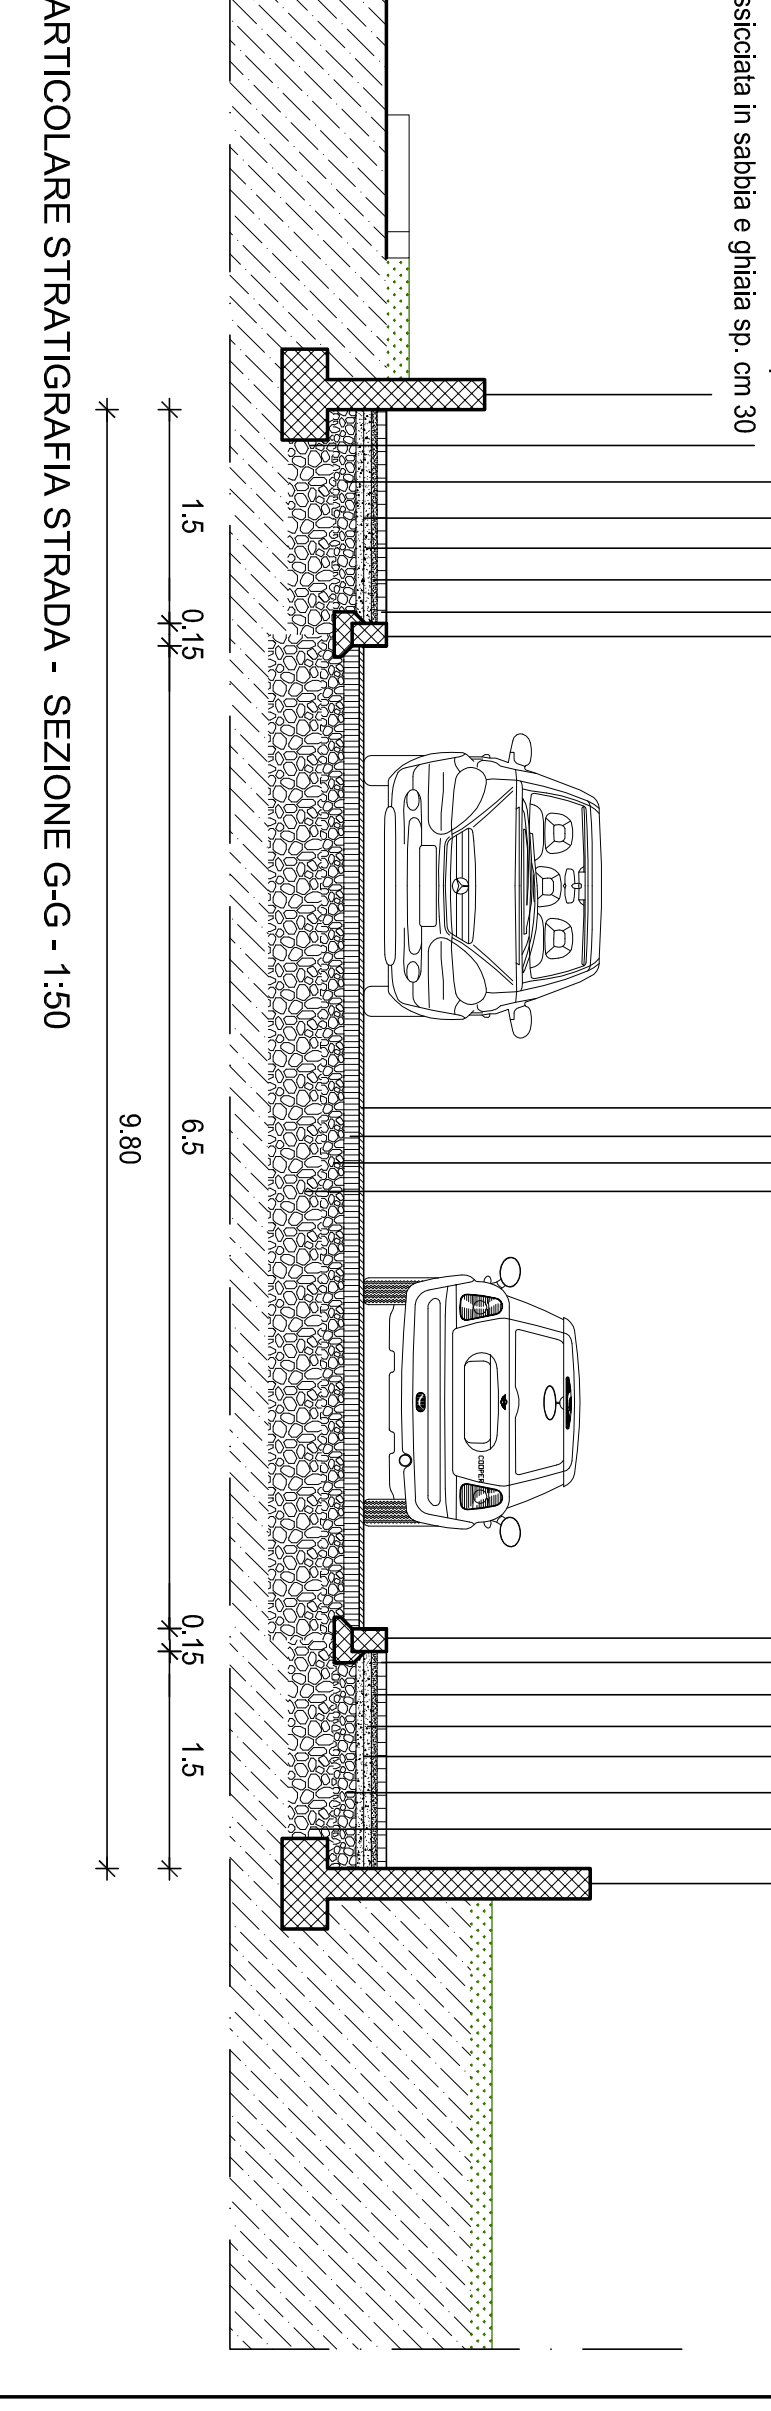

PARTICOLARE STRATIGRAFIA STRADA - SEZIONE G-G - 1:50

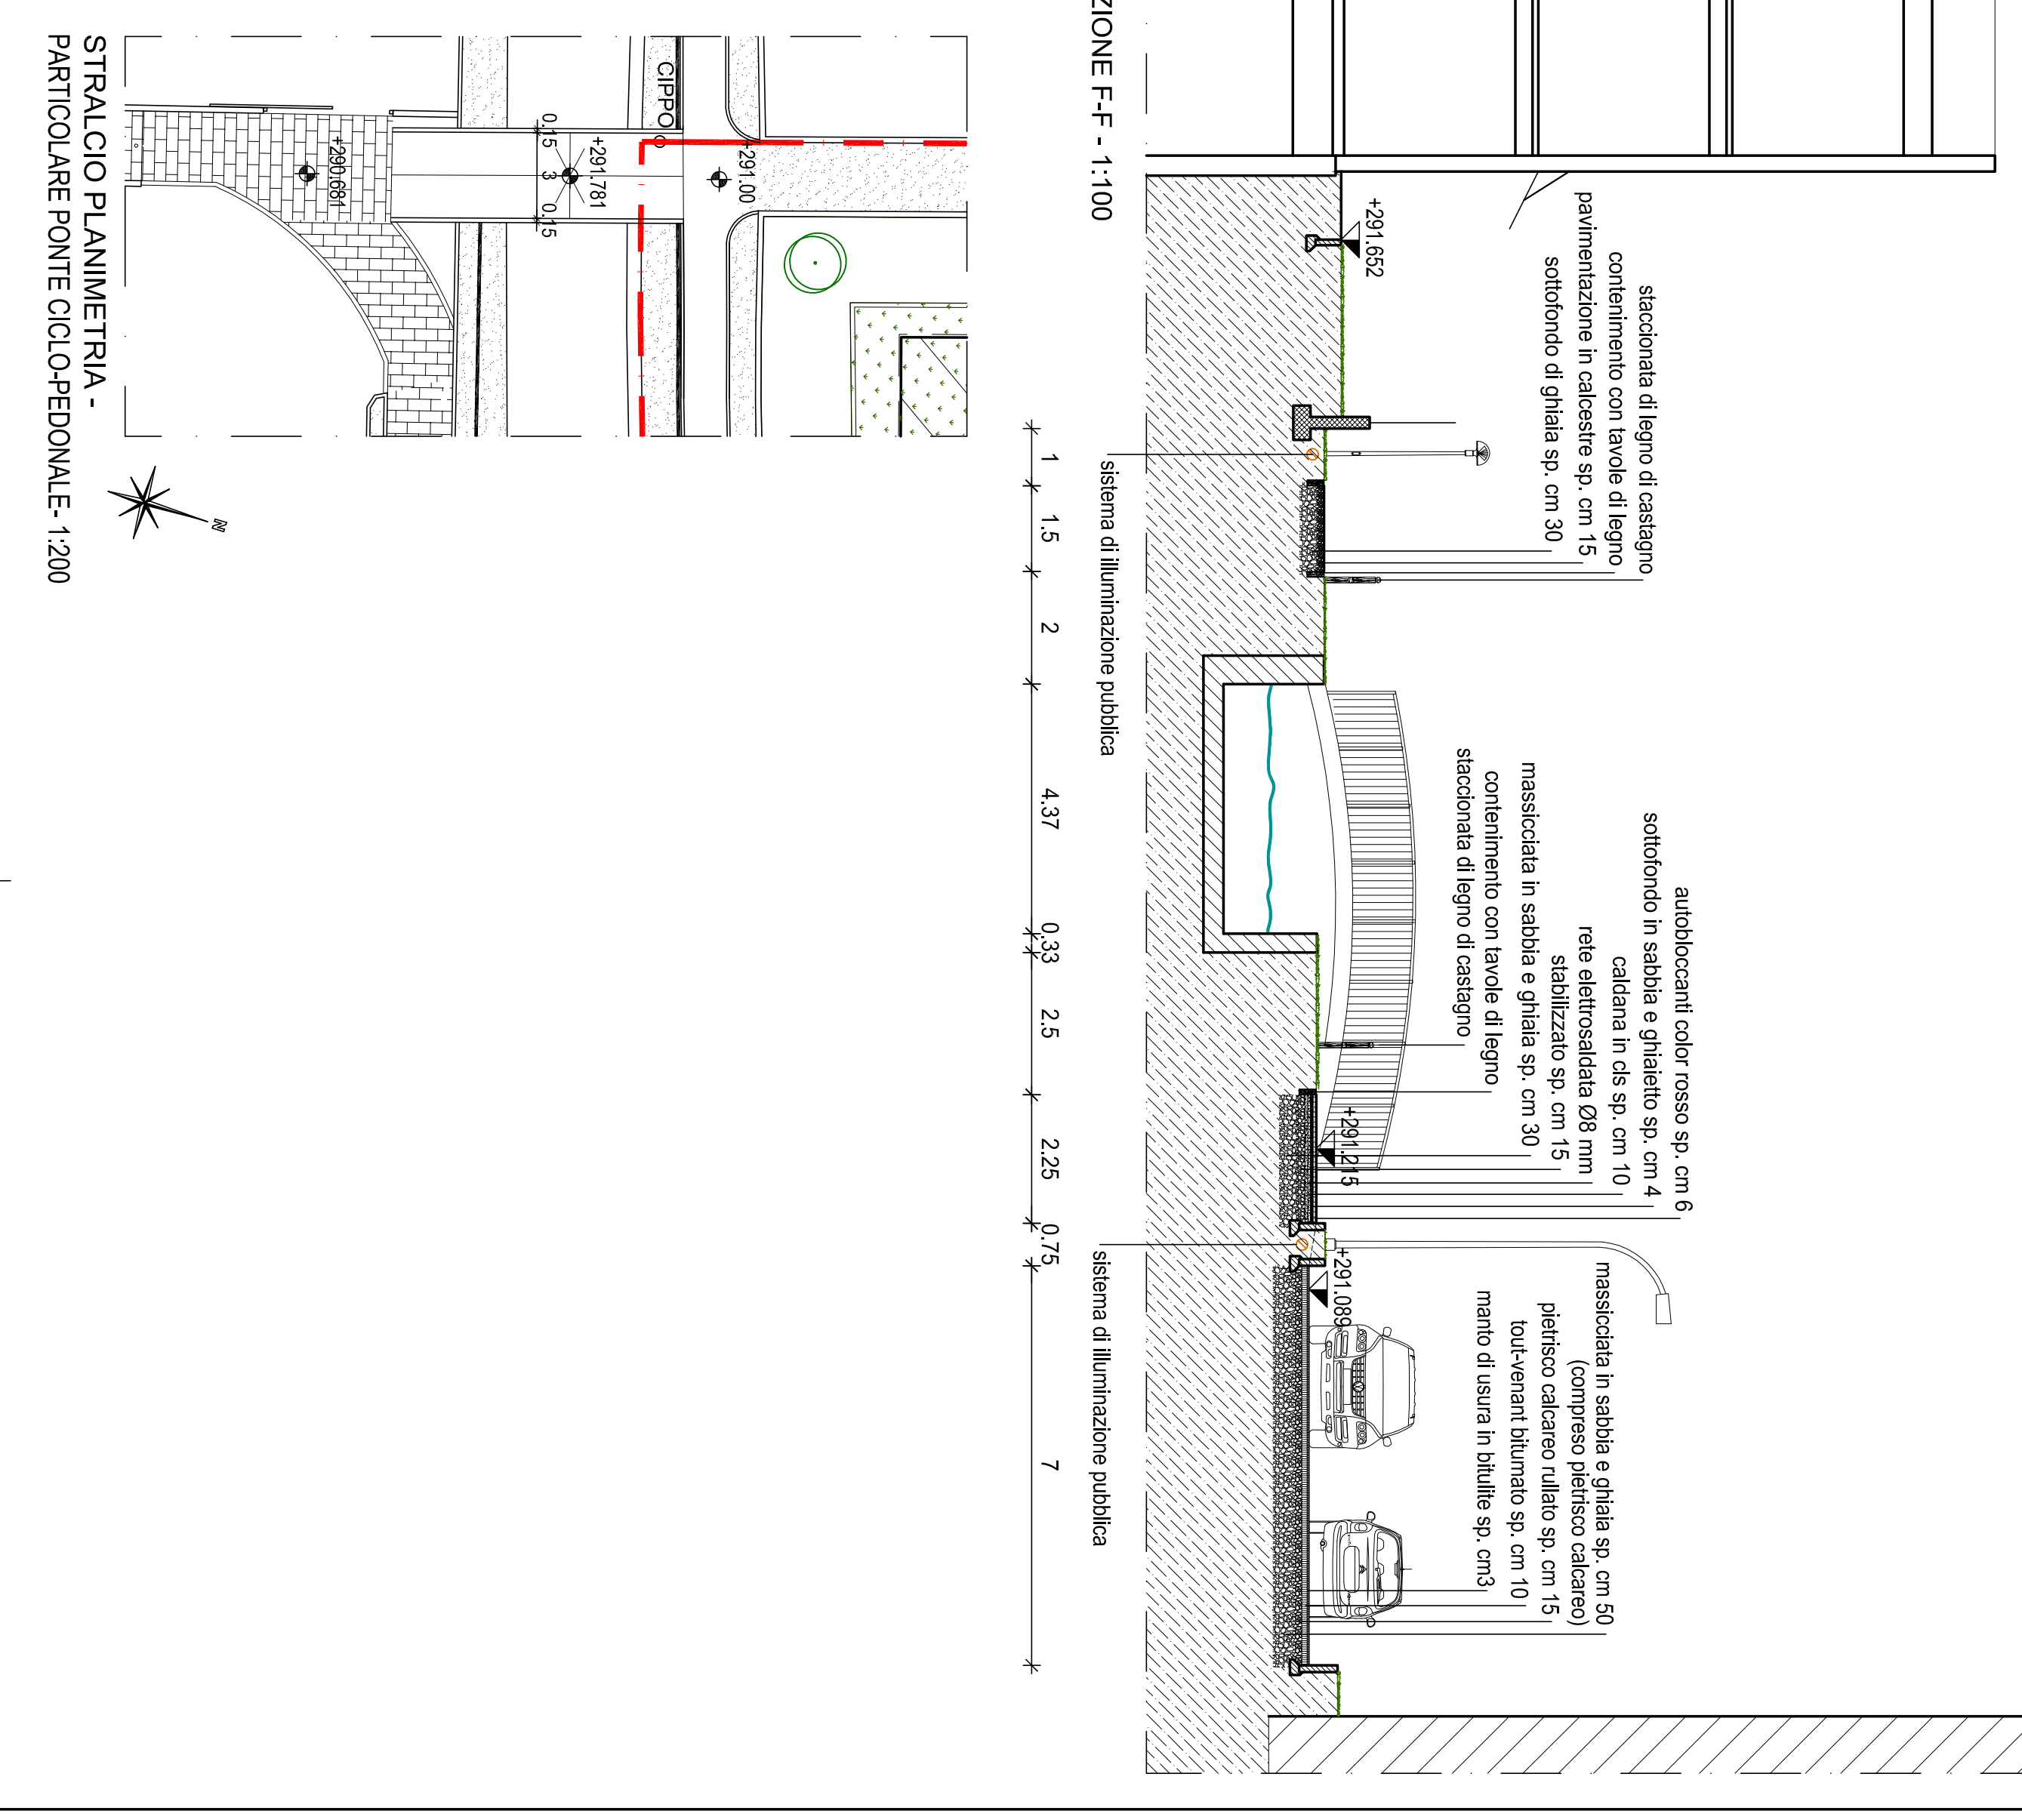




