



ESTRATTO AEROFOTOGRAMMETRICO - 1:2000



<p>Provincia di Bergamo Comune di Nembro</p> <p>committente Prefabbricati Molini via F.lli Kennedy n.24 - 24080 Bagnatica (Bg) Immobiliare Ste. Fed. S.r.l. via Grumello n.23b - Bergamo Eredi Ghilardi Giacomo via S. Mayr n.7 - Nembro (Bg)</p> <p>progetto VARIANTE PLANIVOLUMETRICO PER LA REALIZZAZIONE DI FABBRICATI PRODUTTIVI - via Acqua dei Buoi - P.L. Industriale III/1</p> <p>contenuto PLANIMETRIA GENERALE PROPOSTA ESSENZE ARBOREE AREE VERDI ESTRATTO</p>	<p>firma del progettista</p> <p>firma del direttore dei lavori</p> <p>firma dell'impresa</p> <p>firma del committente</p> <p>timbro della camera di appartenenza</p>
--	--

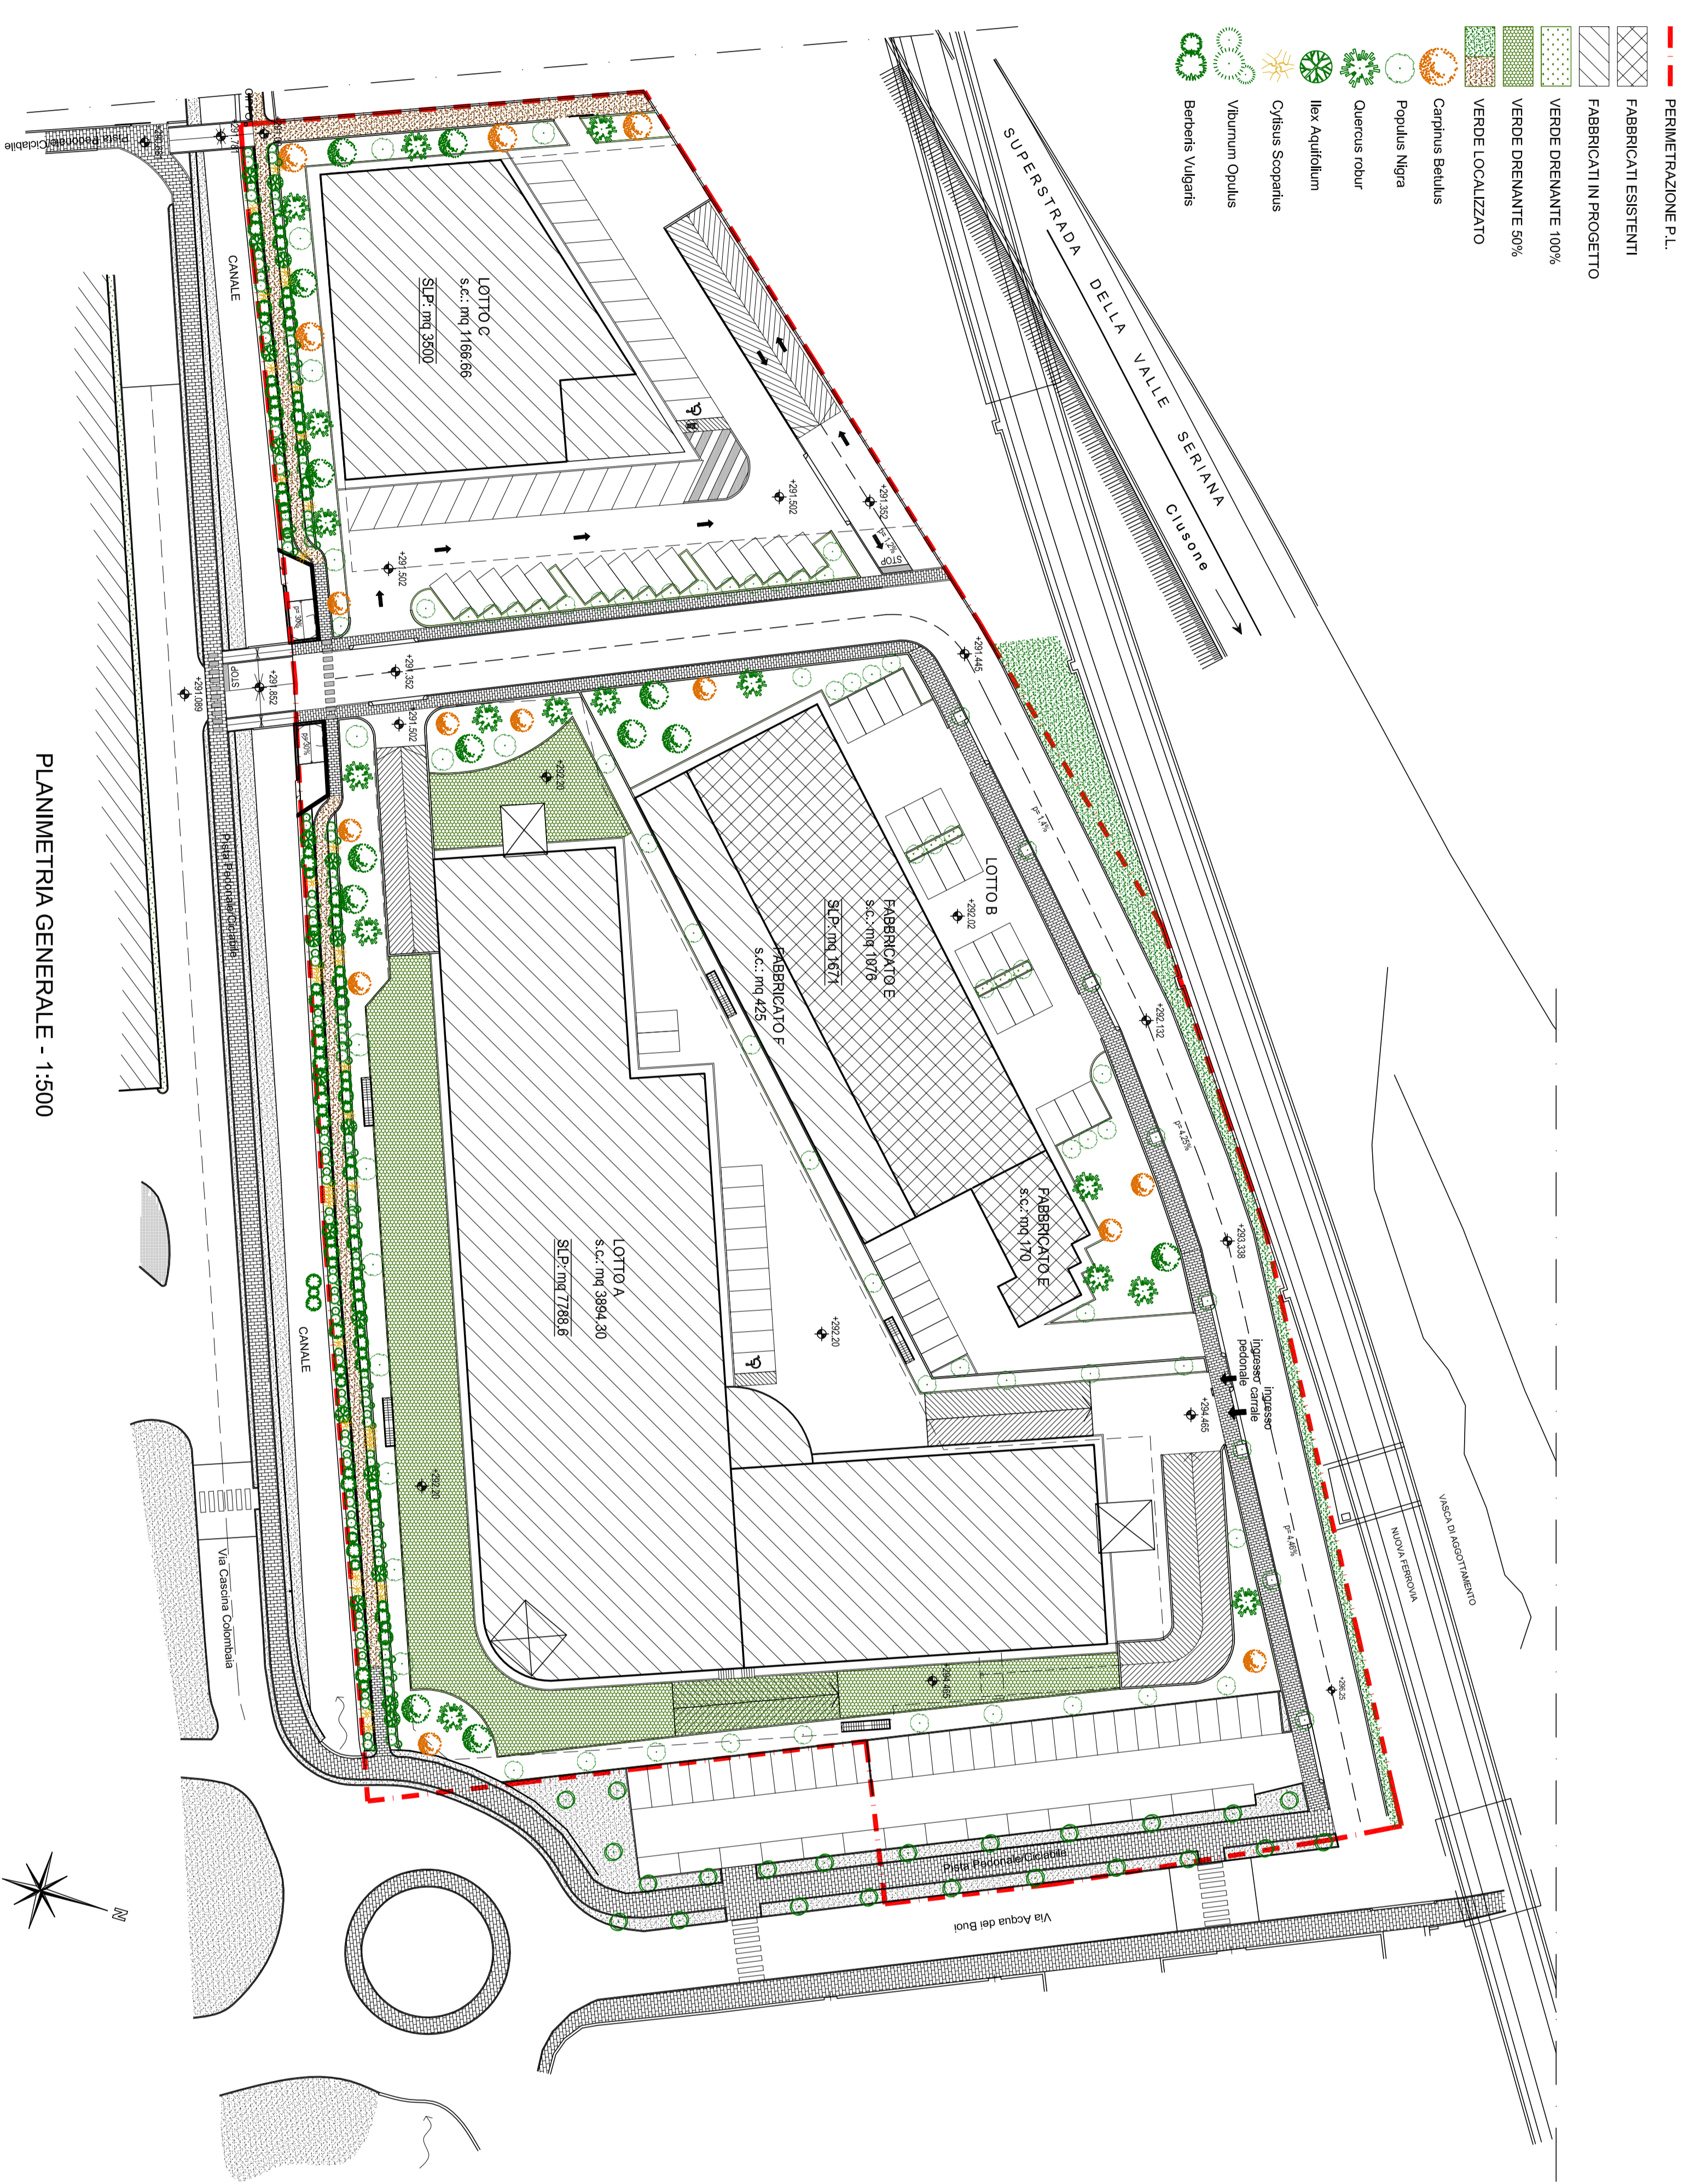


PLANIMETRIA GENERALE - 1:500

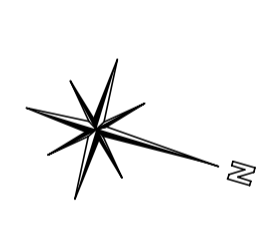

Carpinus Betulus




Populus Nigra

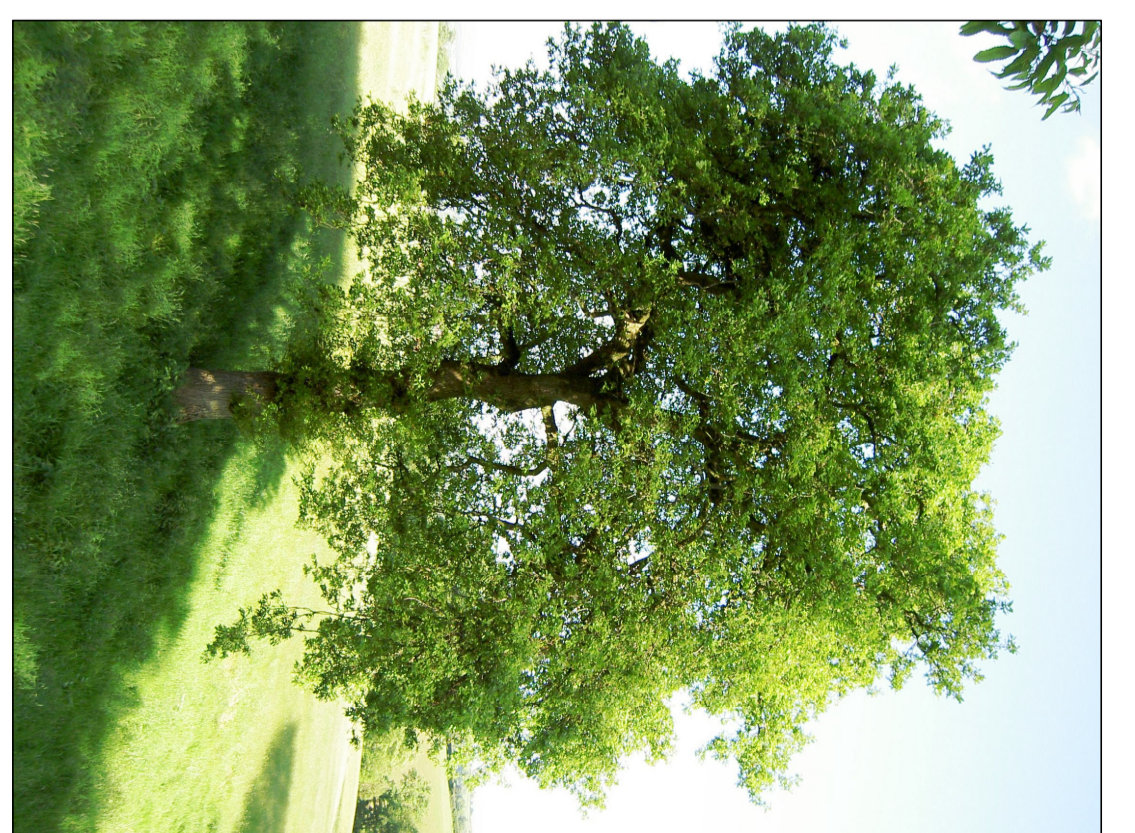

Quercus Robur




Berberis Vulgaris

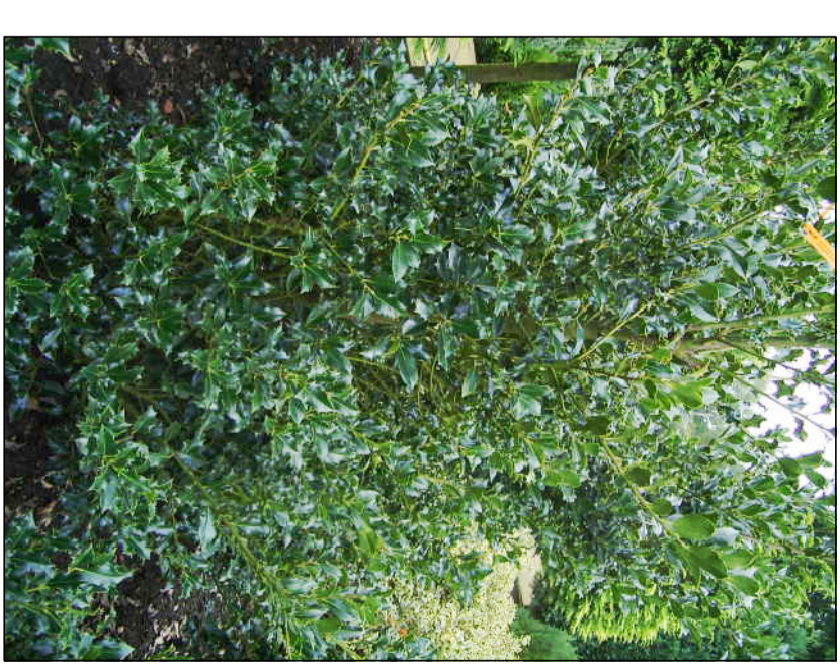

Ilex Aquifolium



Cytisus Scoparius

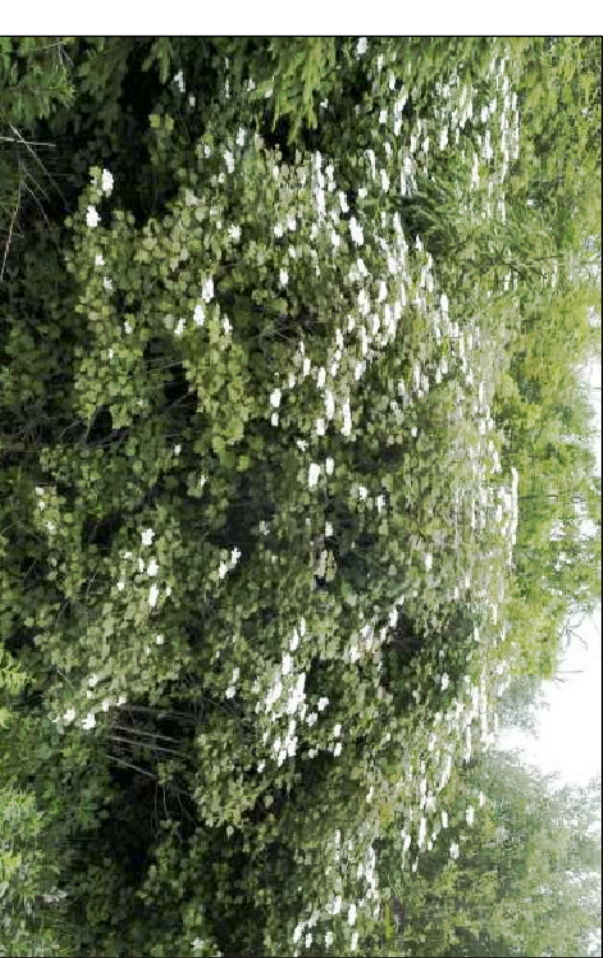

Viburnum Opulus