

VIA S. GIUSEPPE 10 - 20121 BERGAMO - TEL. 035 270201 - FAX 035 270202 - E-MAIL: info@prosi.ed.it - WWW.PROSI.ED.IT

02-12-11  
**17a**

AREA DI DECOLLO PROPRIETA' F.lli GHILARDI - 1:2000

**Architetto**  
Giamattista Panza  
Via Roma n.85 - 24080 Bagnatica (Bg)  
Tel. 035 270201 - Fax 035 270202  
E-mail: info@prosi.ed.it  
Albo Architetto pro. Bg n.391  
giamattista.panza@libero.it  
prosi.ed@libero.it

Provincia di Bergamo  
**Comune di Nembro**



committente  
**Prefabbricati Molini**  
Via F.lli Kennedy n.24 - 24080 Bagnatica (Bg)  
Immobiliare Ste. Fed. S.r.l.  
via Gurnello n.23b - Bergamo  
Eredi Ghilardi Giacomo  
via S. Mayr n.7 - Nembro (Bg)

progetto  
**VARIANTE PLANOLIMETRICO PER LA REALIZZAZIONE DI FABBRICATI PRODUTTIVI - Via Acqua dei Buoi - P.L. Industriale III**


contenuto  
**AREA DI DECOLLO PROPRIETA' F.lli GHILARDI  
TRANGOLAZIONE AREA  
RILIEVO  
DOCUMENTAZIONE FOTOGRAFICA  
ESTRATTI**



ESTRATTO MAPPA - 1:2000

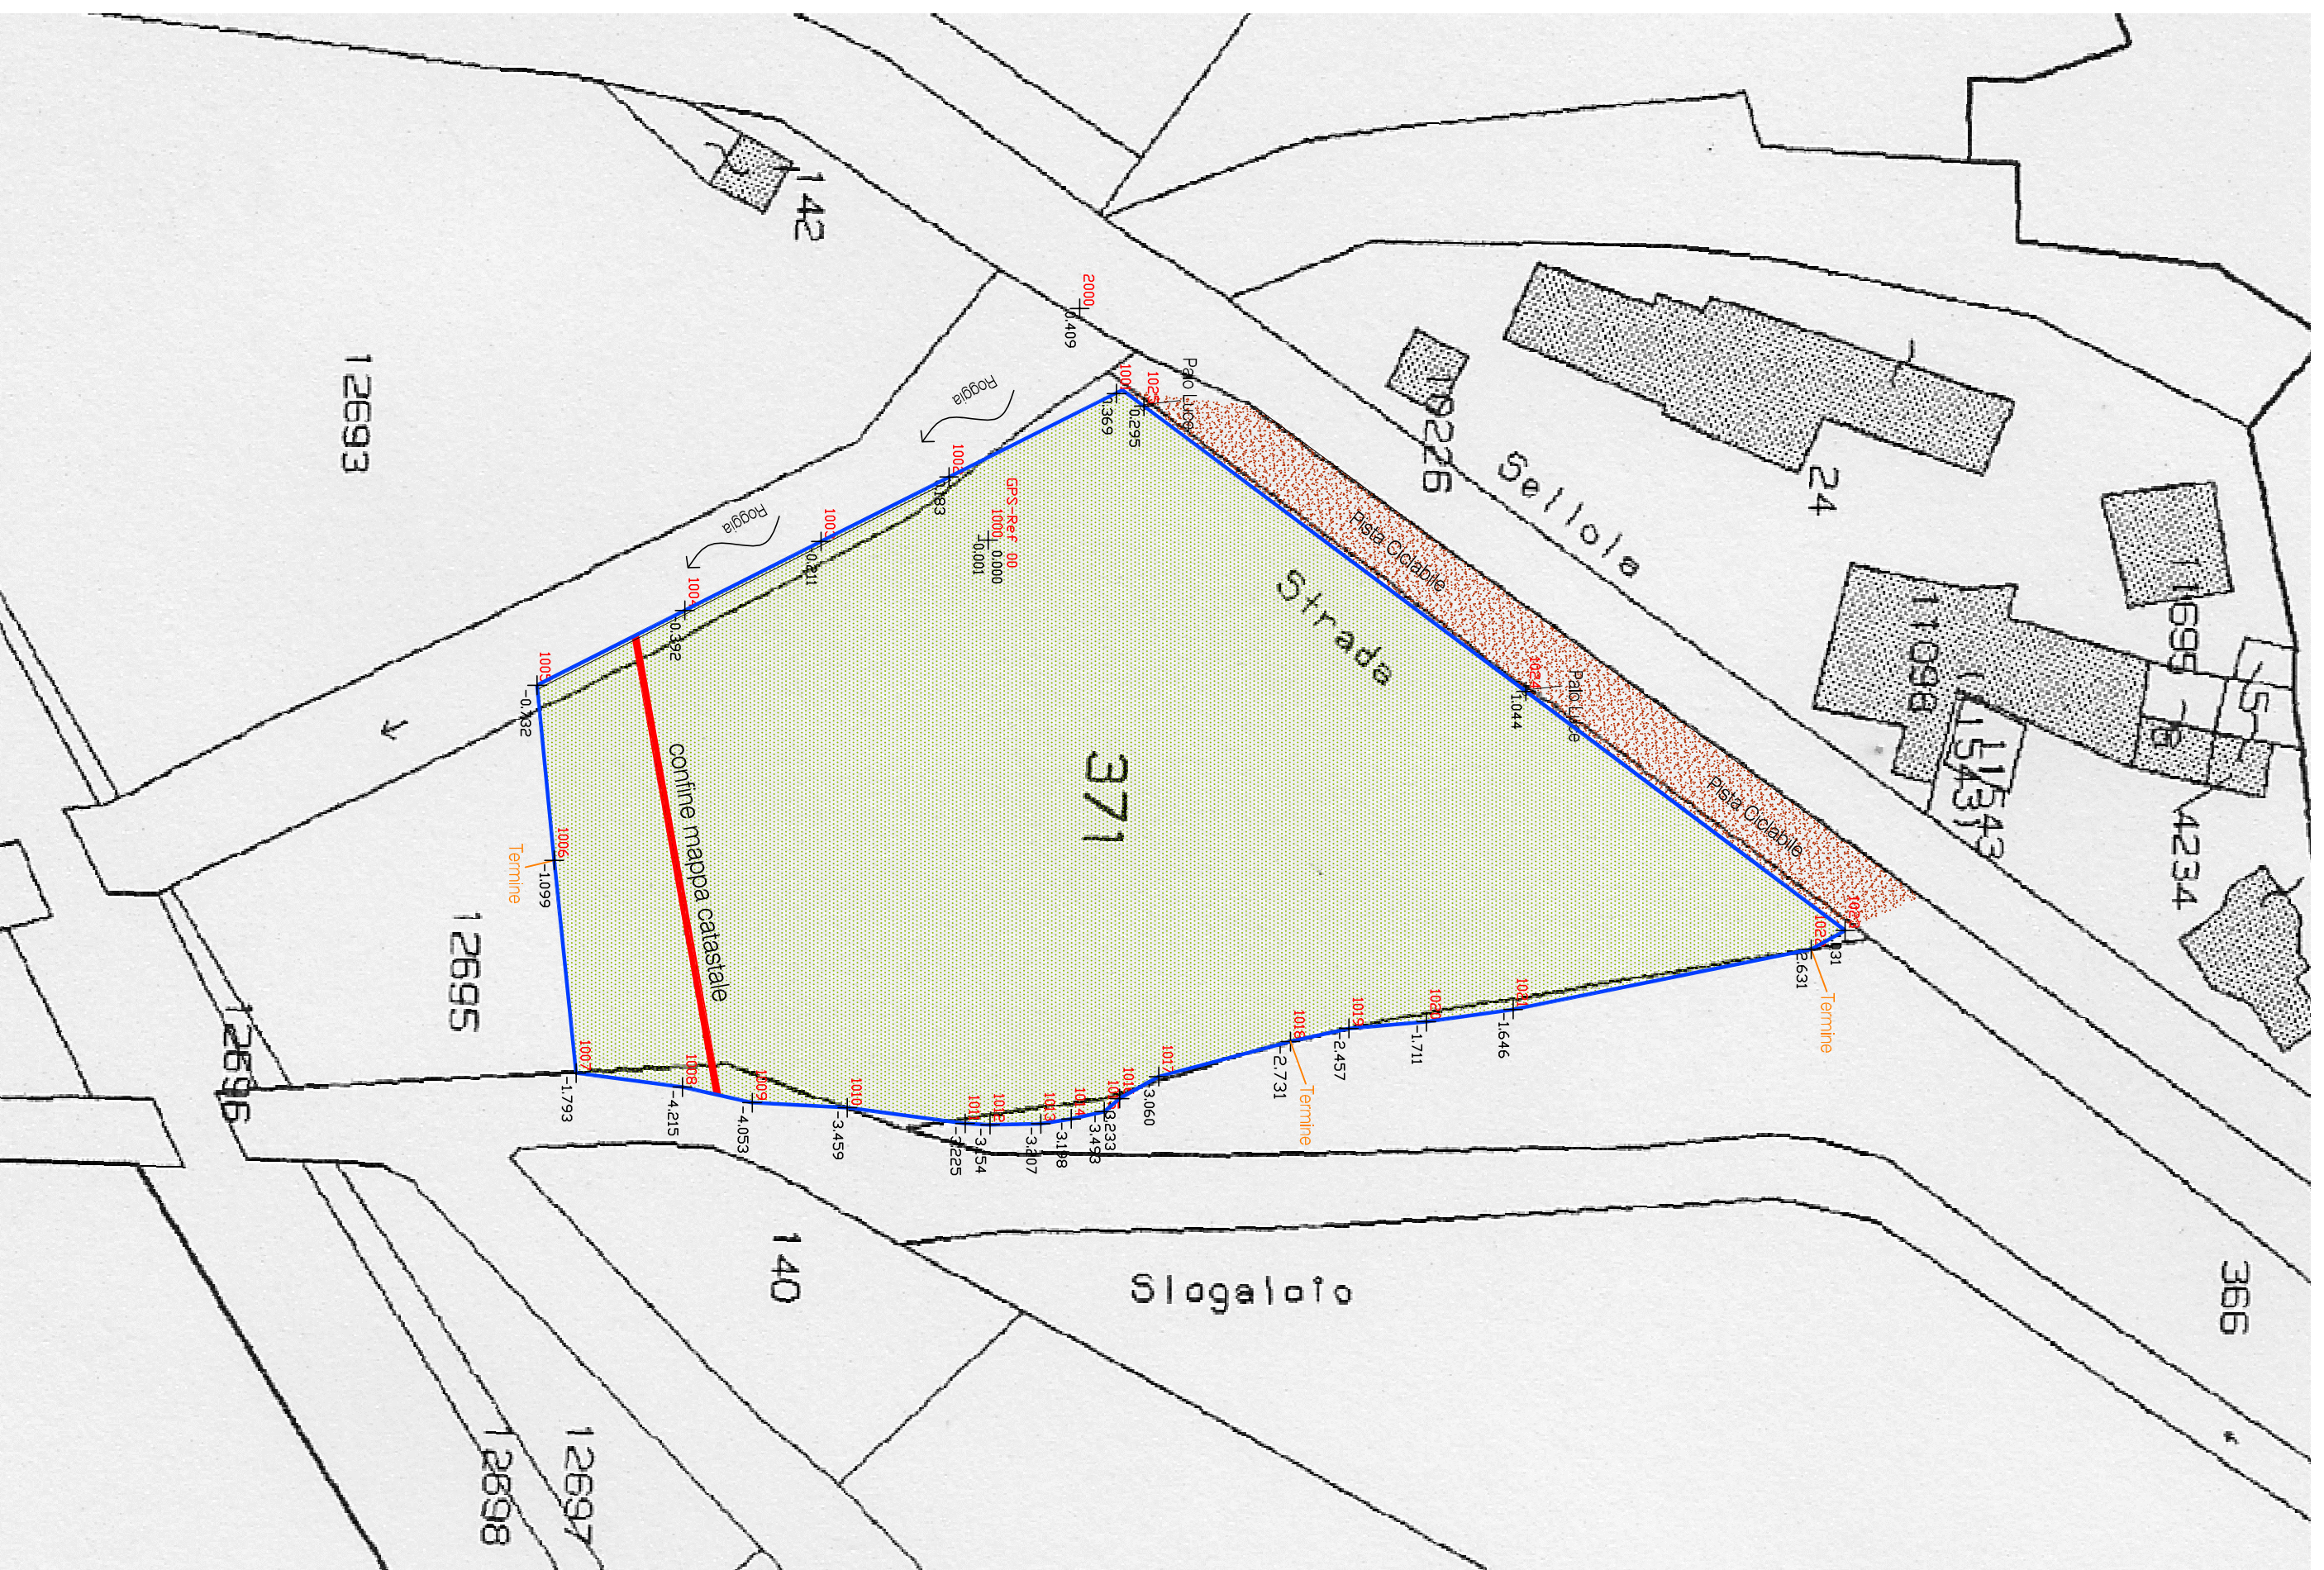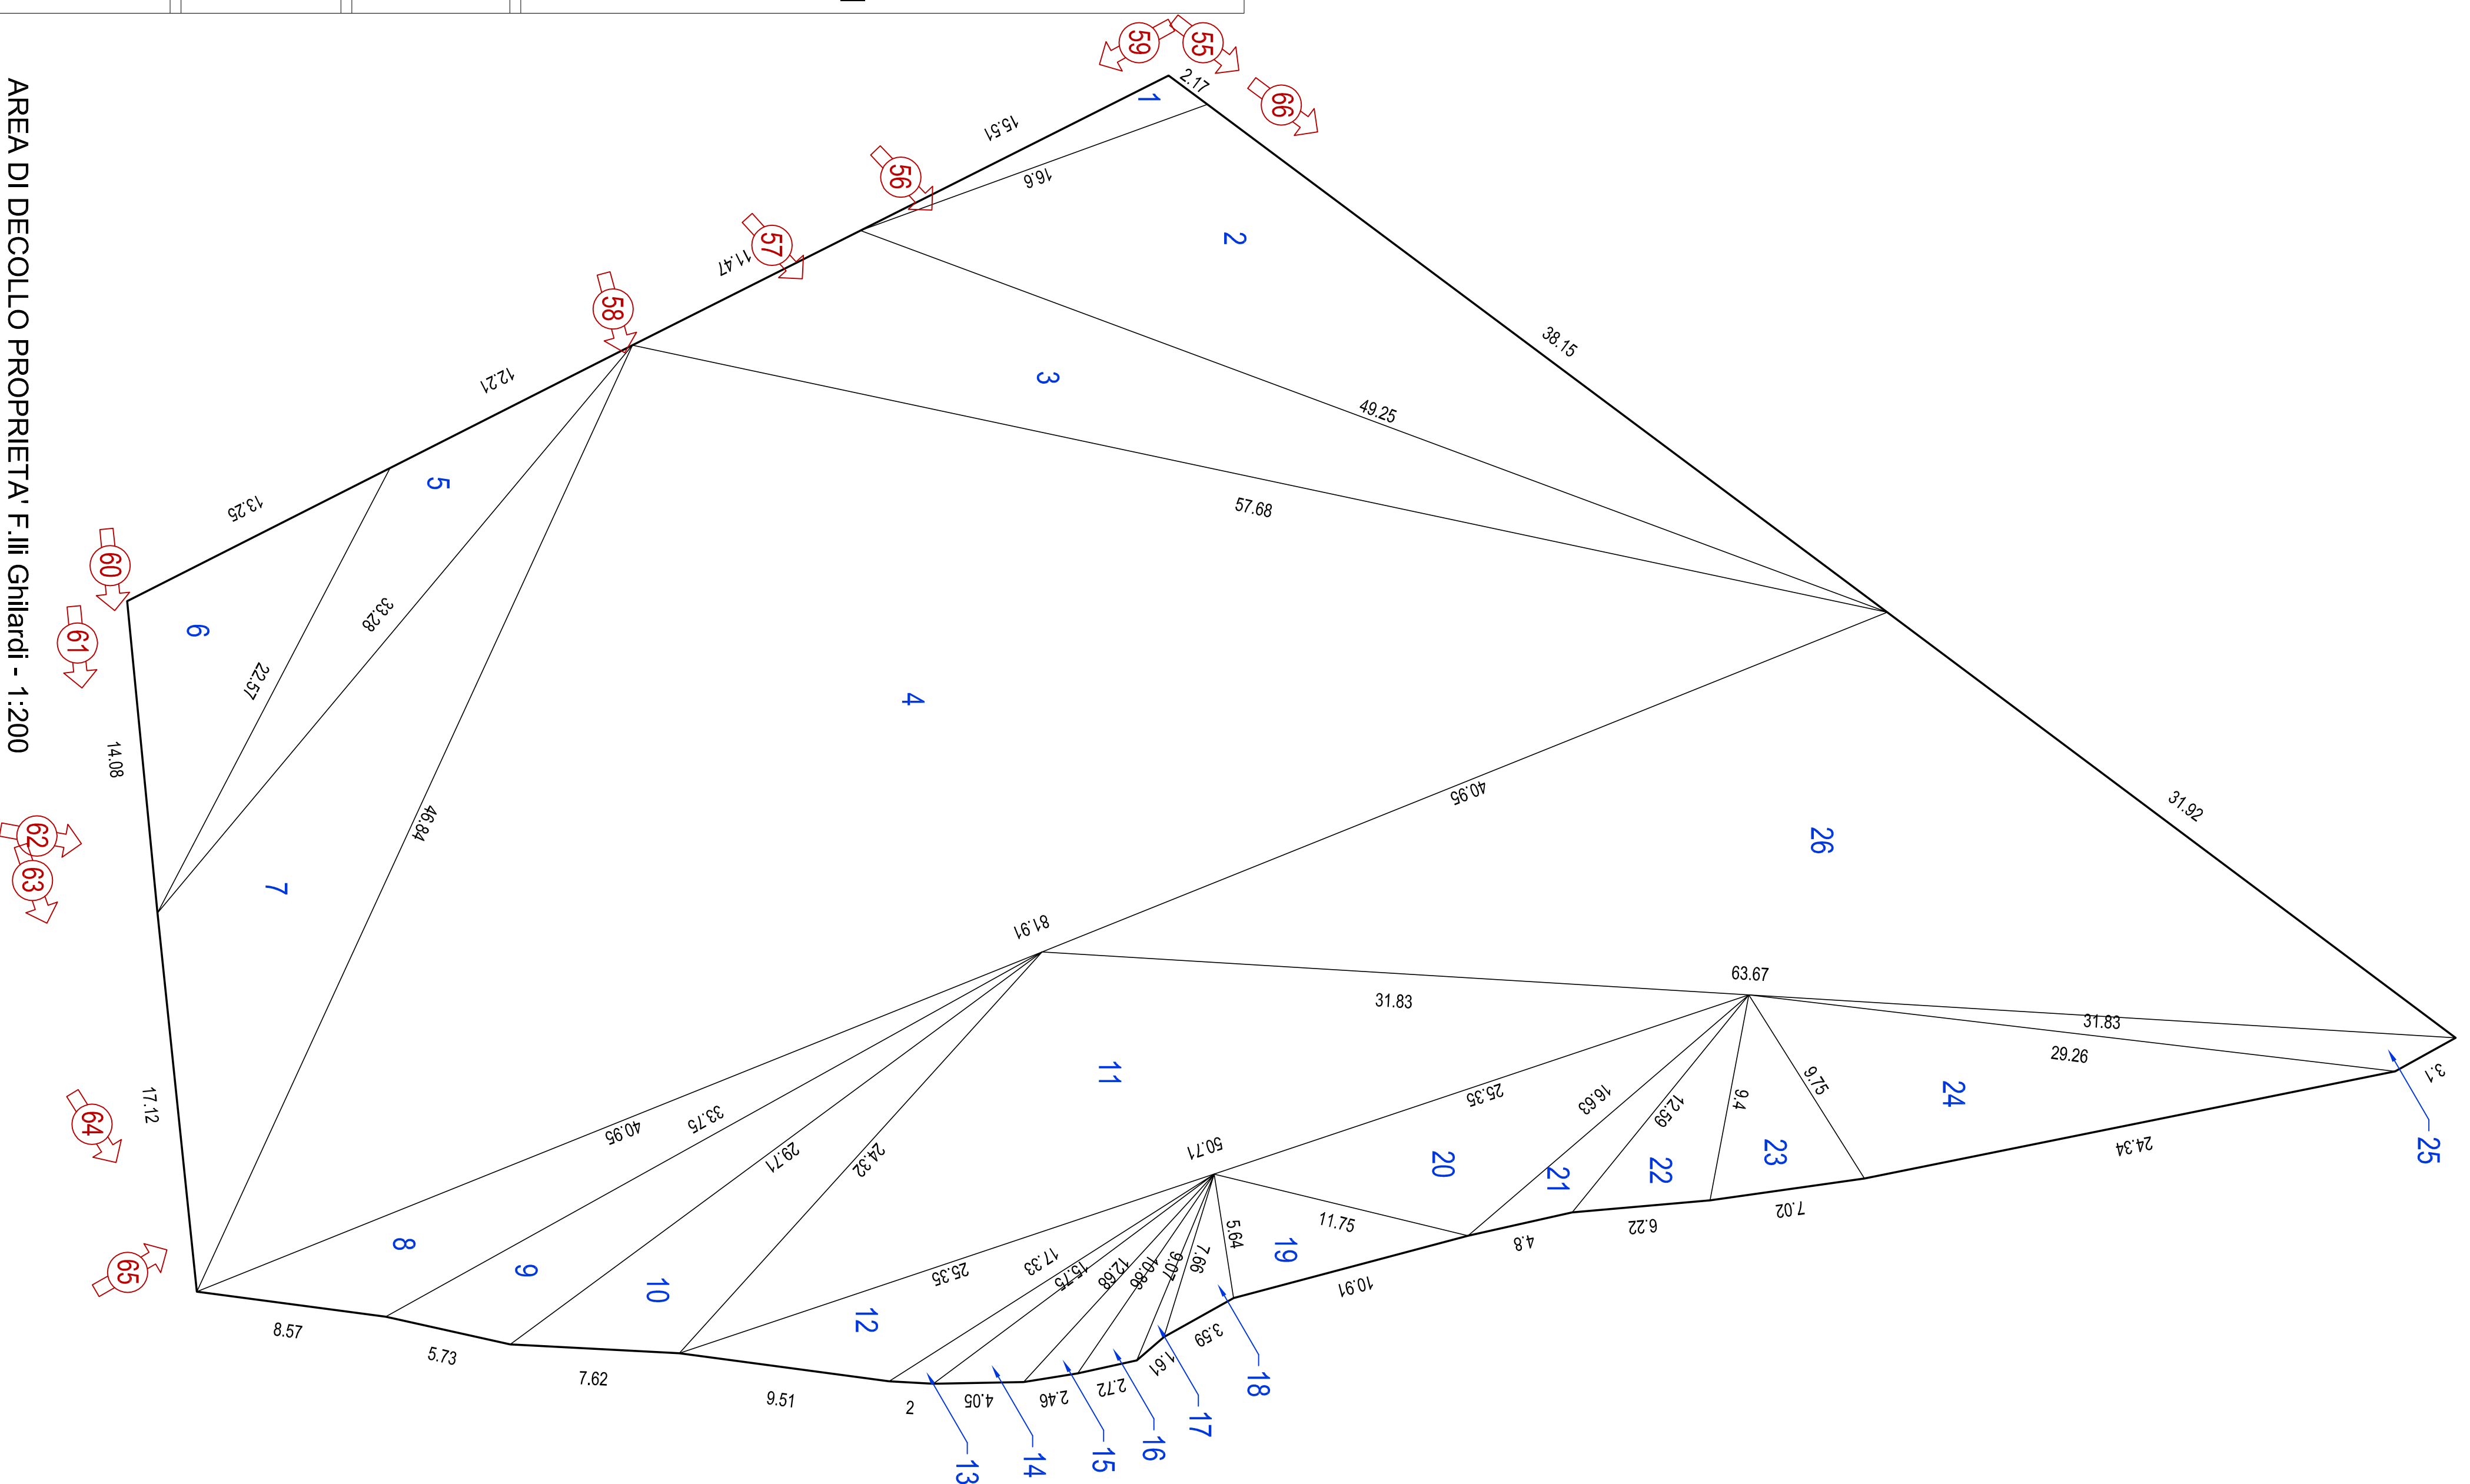

MAPPA - SOVRAPPORZIONE RILIEVO PLANO-ALTIMETRICO - 1:500

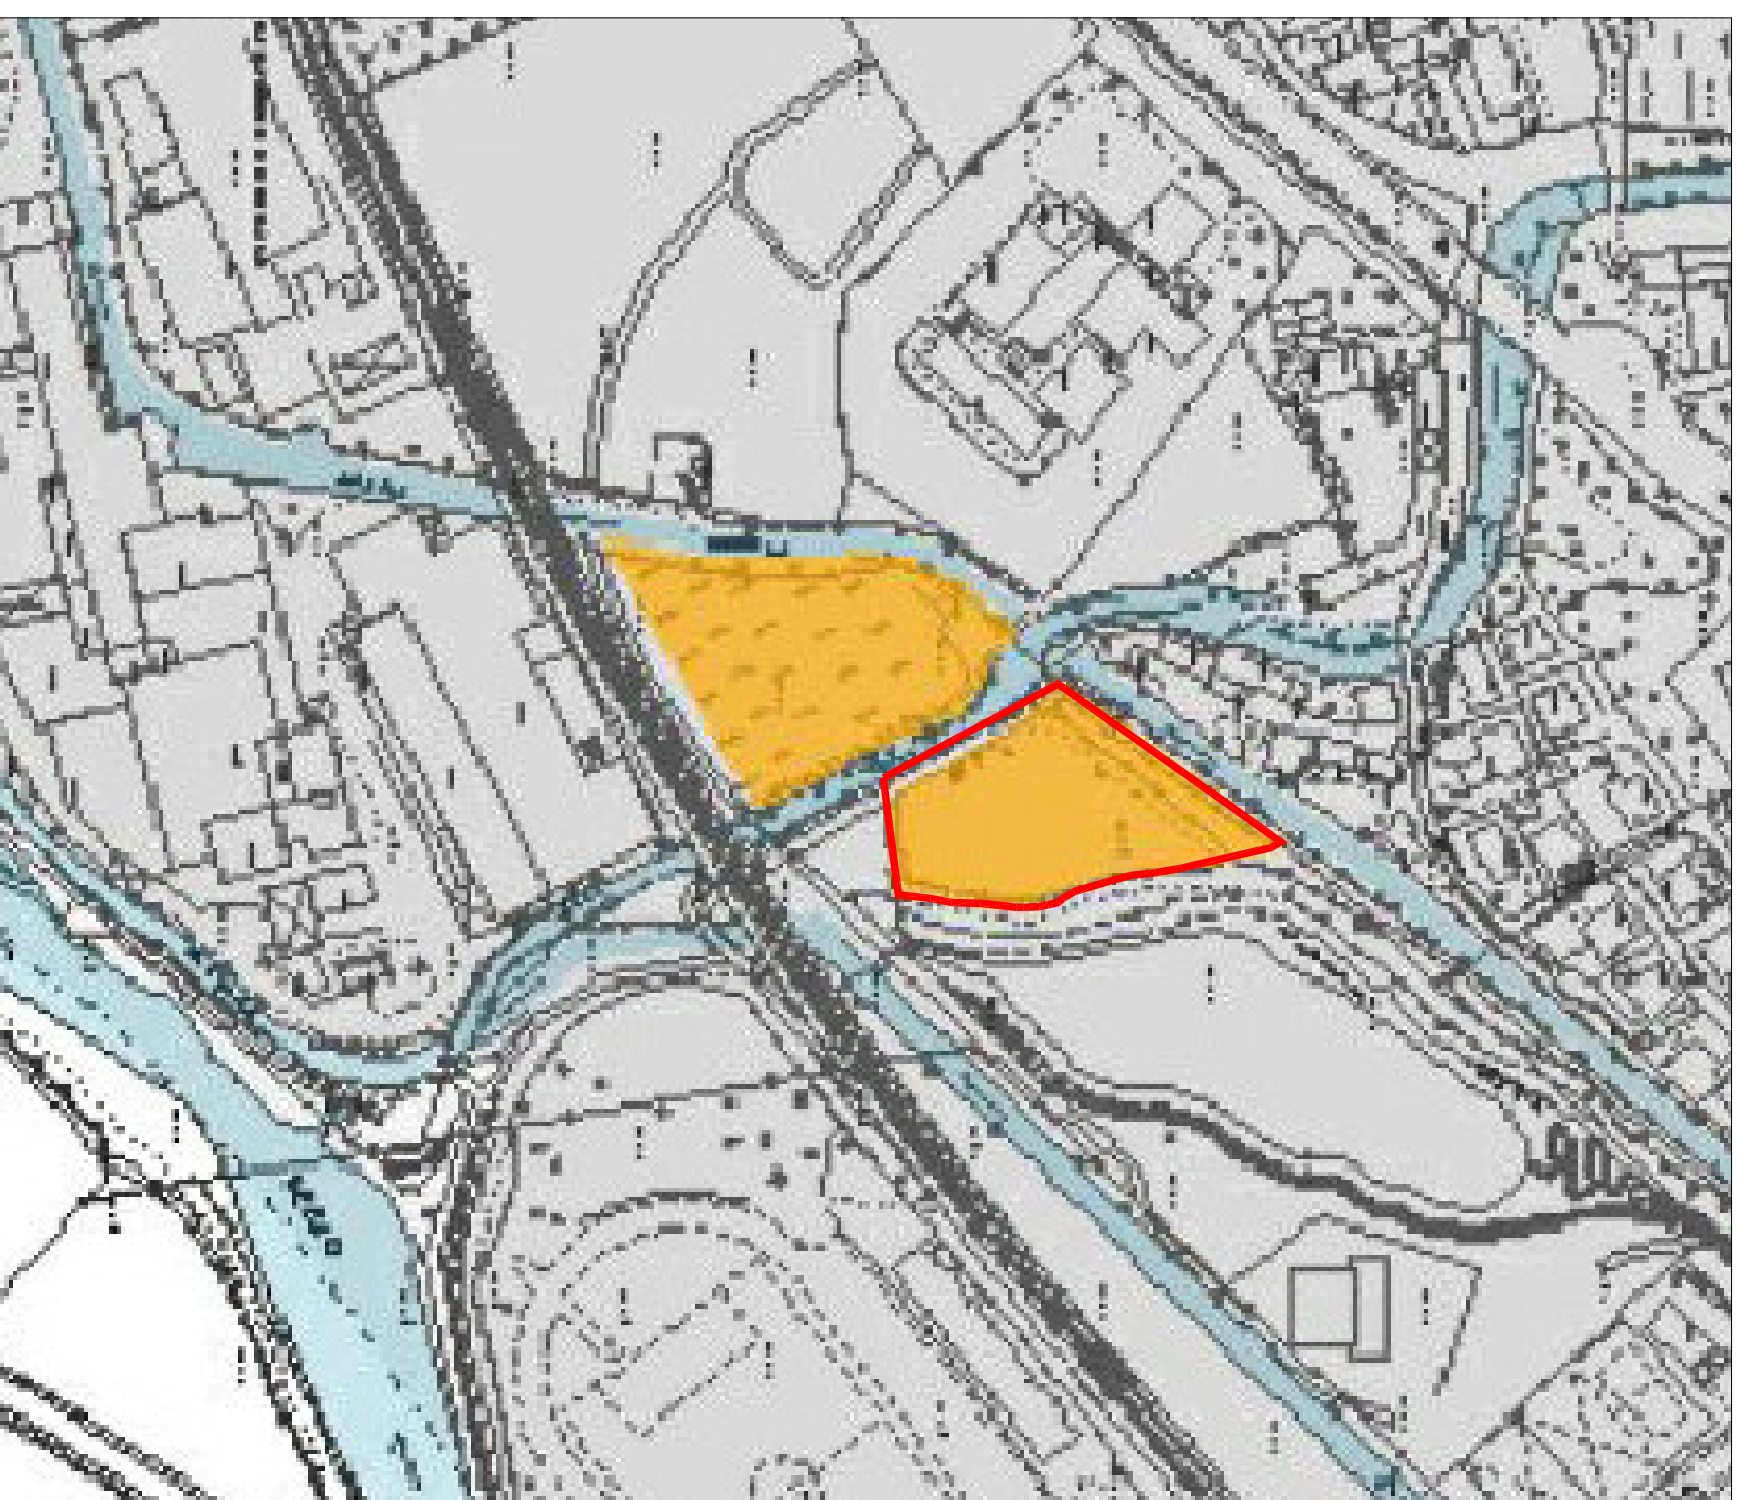

PIANO DEI SERVIZI - INDIVIDUAZIONE AREE DI DECOLLO - 1:2000  
servizio urbano (1: 0,3 metri)

**CALCOLO AREA DECOLLO**

L1	L2	L3	AREA mq												
1	2,17	16,51	16,60	17,14	17,14	2,17	17,14	15,5	17,1	16,6	11	16,6	11	16,6	
2	30,16	10,60	49,25	62,00	52,00	38,2	52,00	16,6	11	62	49,3	11	62	49,3	
3	49,25	11,47	57,68	69,20	59,20	48,3	59,20	11,5	59,2	57,7	11	59,2	57,7	203,92	
4	57,68	81,91	46,84	83,82	93,22	57,7	93,22	81,9	93,2	46,8	11	93,2	46,8	1317,90	
5	12,41	55,26	22,67	34,03	34,03	12,2	34,03	33,3	11	34	22,6	11	34	22,6	79,89
6	22,67	13,25	14,08	24,45	24,45	12,2	24,45	13,3	11	25	14,1	11	25	14,1	81,90
7	33,28	49,84	17,12	46,62	46,62	33,3	46,62	46,8	11	46,8	17,1	11	46,8	17,1	204,72
8	8,67	2,00	33,75	41,64	41,64	8,67	41,64	41	11	41,6	33,3	11	41,6	33,3	83,54
9	5,73	33,75	29,71	34,60	34,60	5,73	34,60	33,8	11	34,6	29,7	11	34,6	29,7	64,82
10	7,62	29,71	24,32	30,83	30,83	7,62	30,83	29,7	11	30,8	24,3	11	30,8	24,3	72,46
11	24,32	31,83	50,71	53,43	53,43	24,3	53,43	31,8	11	53,4	50,7	11	53,4	50,7	302,46
12	28,36	9,51	17,33	26,10	26,10	28,4	26,10	9,51	11	26,1	17,3	11	26,1	17,3	53,80
13	17,33	2,00	15,74	17,34	17,34	17,3	17,34	2	11	17,3	15,8	11	17,3	15,8	10,46
14	15,74	4,08	12,68	16,24	16,24	15,8	16,24	4,08	11	16,2	12,7	11	16,2	12,7	16,79
15	12,68	2,46	10,88	13,00	13,00	12,7	13,00	2,46	11	13	10,9	11	13	10,9	9,89
16	10,88	2,00	9,07	11,33	11,33	10,3	11,33	2,72	11	11,3	9,07	11	11,3	9,07	10,68
17	9,07	1,61	7,66	9,17	9,17	9,07	9,17	1,61	11	9,17	7,66	11	9,17	7,66	3,79
18	7,66	9,59	5,04	8,45	8,45	7,66	8,45	9,59	11	8,45	5,04	11	8,45	5,04	9,94
19	5,04	10,91	11,75	14,15	14,15	5,04	14,15	10,9	11	14,2	11,8	11	14,2	11,8	30,96
20	11,75	29,25	16,83	26,67	26,67	11,8	26,67	25,4	11	26,6	16,8	11	26,6	16,8	79,95
21	16,83	2,00	12,53	16,91	16,91	16,8	16,91	4,8	11	16,9	12,5	11	16,9	12,5	14,79
22	12,53	6,22	9,40	14,11	14,11	12,6	14,11	6,22	11	14,1	9,4	11	14,1	9,4	28,36
23	9,40	7,02	9,75	13,09	13,09	9,4	13,09	7,02	11	13,1	9,75	11	13,1	9,75	31,40
24	9,75	2,00	29,26	31,68	31,68	9,75	31,68	24,3	11	31,7	29,3	11	31,7	29,3	111,16
25	29,26	3,10	31,83	32,10	32,10	29,3	32,10	3,1	11	32,1	31,8	11	32,1	31,8	26,76
26	31,83	63,67	40,85	68,27	68,27	31,9	68,27	63,7	11	68,3	41	11	68,3	41	556,76
<b>TOTALE</b>													<b>3701,27</b>		
arrotondato a mq 3700,00															

DOCUMENTAZIONE FOTOGRAFICA AREA DI DECOLLO



foto n°60

foto n°66

foto n°59

foto n°65

foto n°58

foto n°64

foto n°57

foto n°63

foto n°56

foto n°62

foto n°55

foto n°61