


S.I.P. AMMESSA	3600,00 mq	
S.I.p. commerciale (mes)	2248,00 mq	
S.I.p. artigianale	5748,00 mq	TOTALE
S.I.P. ESISTENTE MANTENUTA	748,00 mq	
S.I.P. DI PROGETTO	4862,28 mq	
S.I.P. TOTALE	5610,28 mq	TOTALE
S.I.P. ESISTENTE MANTENUTA	748,00 mq	
S.I.P. COMMERCIALE DI PROGETTO	3381,43 mq	
S.I.P. ARTIGIANALE DI PROGETTO	1460,85 mq	
S.I.P. TOTALE	5610,28 mq	TOTALE
S.I.P. COMMERCIALE DI PROGETTO (c.s.c. tipo C3)	2540,09 mq	
S.I.p. piano terra	764,20 mq	
S.I.p. tappeti mobili ed esistente	78,14 mq	
S.I.p. TOTALE	3381,43 mq	TOTALE
S.I.P. ARTIGIANALE DI PROGETTO	1182,96 mq	
S.I.p. piano terra	287,48 mq	
S.I.p. piano primo	33,69 mq	
S.I.p. tappeti mobili ed esistente	38,69 mq	
S.I.p. TOTALE	1460,85 mq	TOTALE
S.I.P. COMMERCIALE PIANO TERRA	1843,26 mq	
S.I.p. Unità Commerciale 2	630,84 mq	
S.I.p. Unità Commerciale 1	2540,09 mq	TOTALE
S.I.P. COMMERCIALE PIANO PRIMO	369,29 mq	
S.I.p. Unità Commerciale 3	369,29 mq	TOTALE
S.I.P. ARTIGIANALE PIANO TERRA	764,20 mq	
S.I.p. Unità Artigianale 1	1182,96 mq	TOTALE
S.I.P. ARTIGIANALE PIANO PRIMO	287,48 mq	
S.I.p. Unità Artigianale 2	1943,00 mq	TOTALE
S.V. COMMERCIALE DI PROGETTO		
S.V. COMMERCIALE PIANO TERRA	1489,86 mq	
S.V. Unità Commerciale 2	400,81 mq	
S.V. Unità Commerciale 1	1900,47 mq	TOTALE
S.V. COMMERCIALE PIANO PRIMO	44,53 mq	TOTALE

Comune di Nembro  
Provincia di Bergamo


Comititante:  
Soc. "ALEXANDER" S.r.l.

Progetto:  
PIANO DI LOTTIZZAZIONE  
COMPARTO III/10

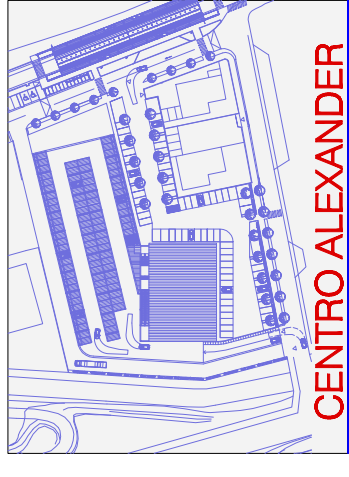

**CENTRO ALEXANDER**

00	Geniale 2009	
01	LIVELLO 2011	
T. revisione		
Revisione disegno VARIANTI		
Trend / Revisione		
007	PIANTA PIANO PRIMO (stato di fatto) (quota ± 0.00)	
Soc. "ALEXANDER"		
007	PIANO DI LOTTIZZAZIONE	
Soc. "ALEXANDER"		
Data		
1:200		
Data		
01-2009		
Misure		

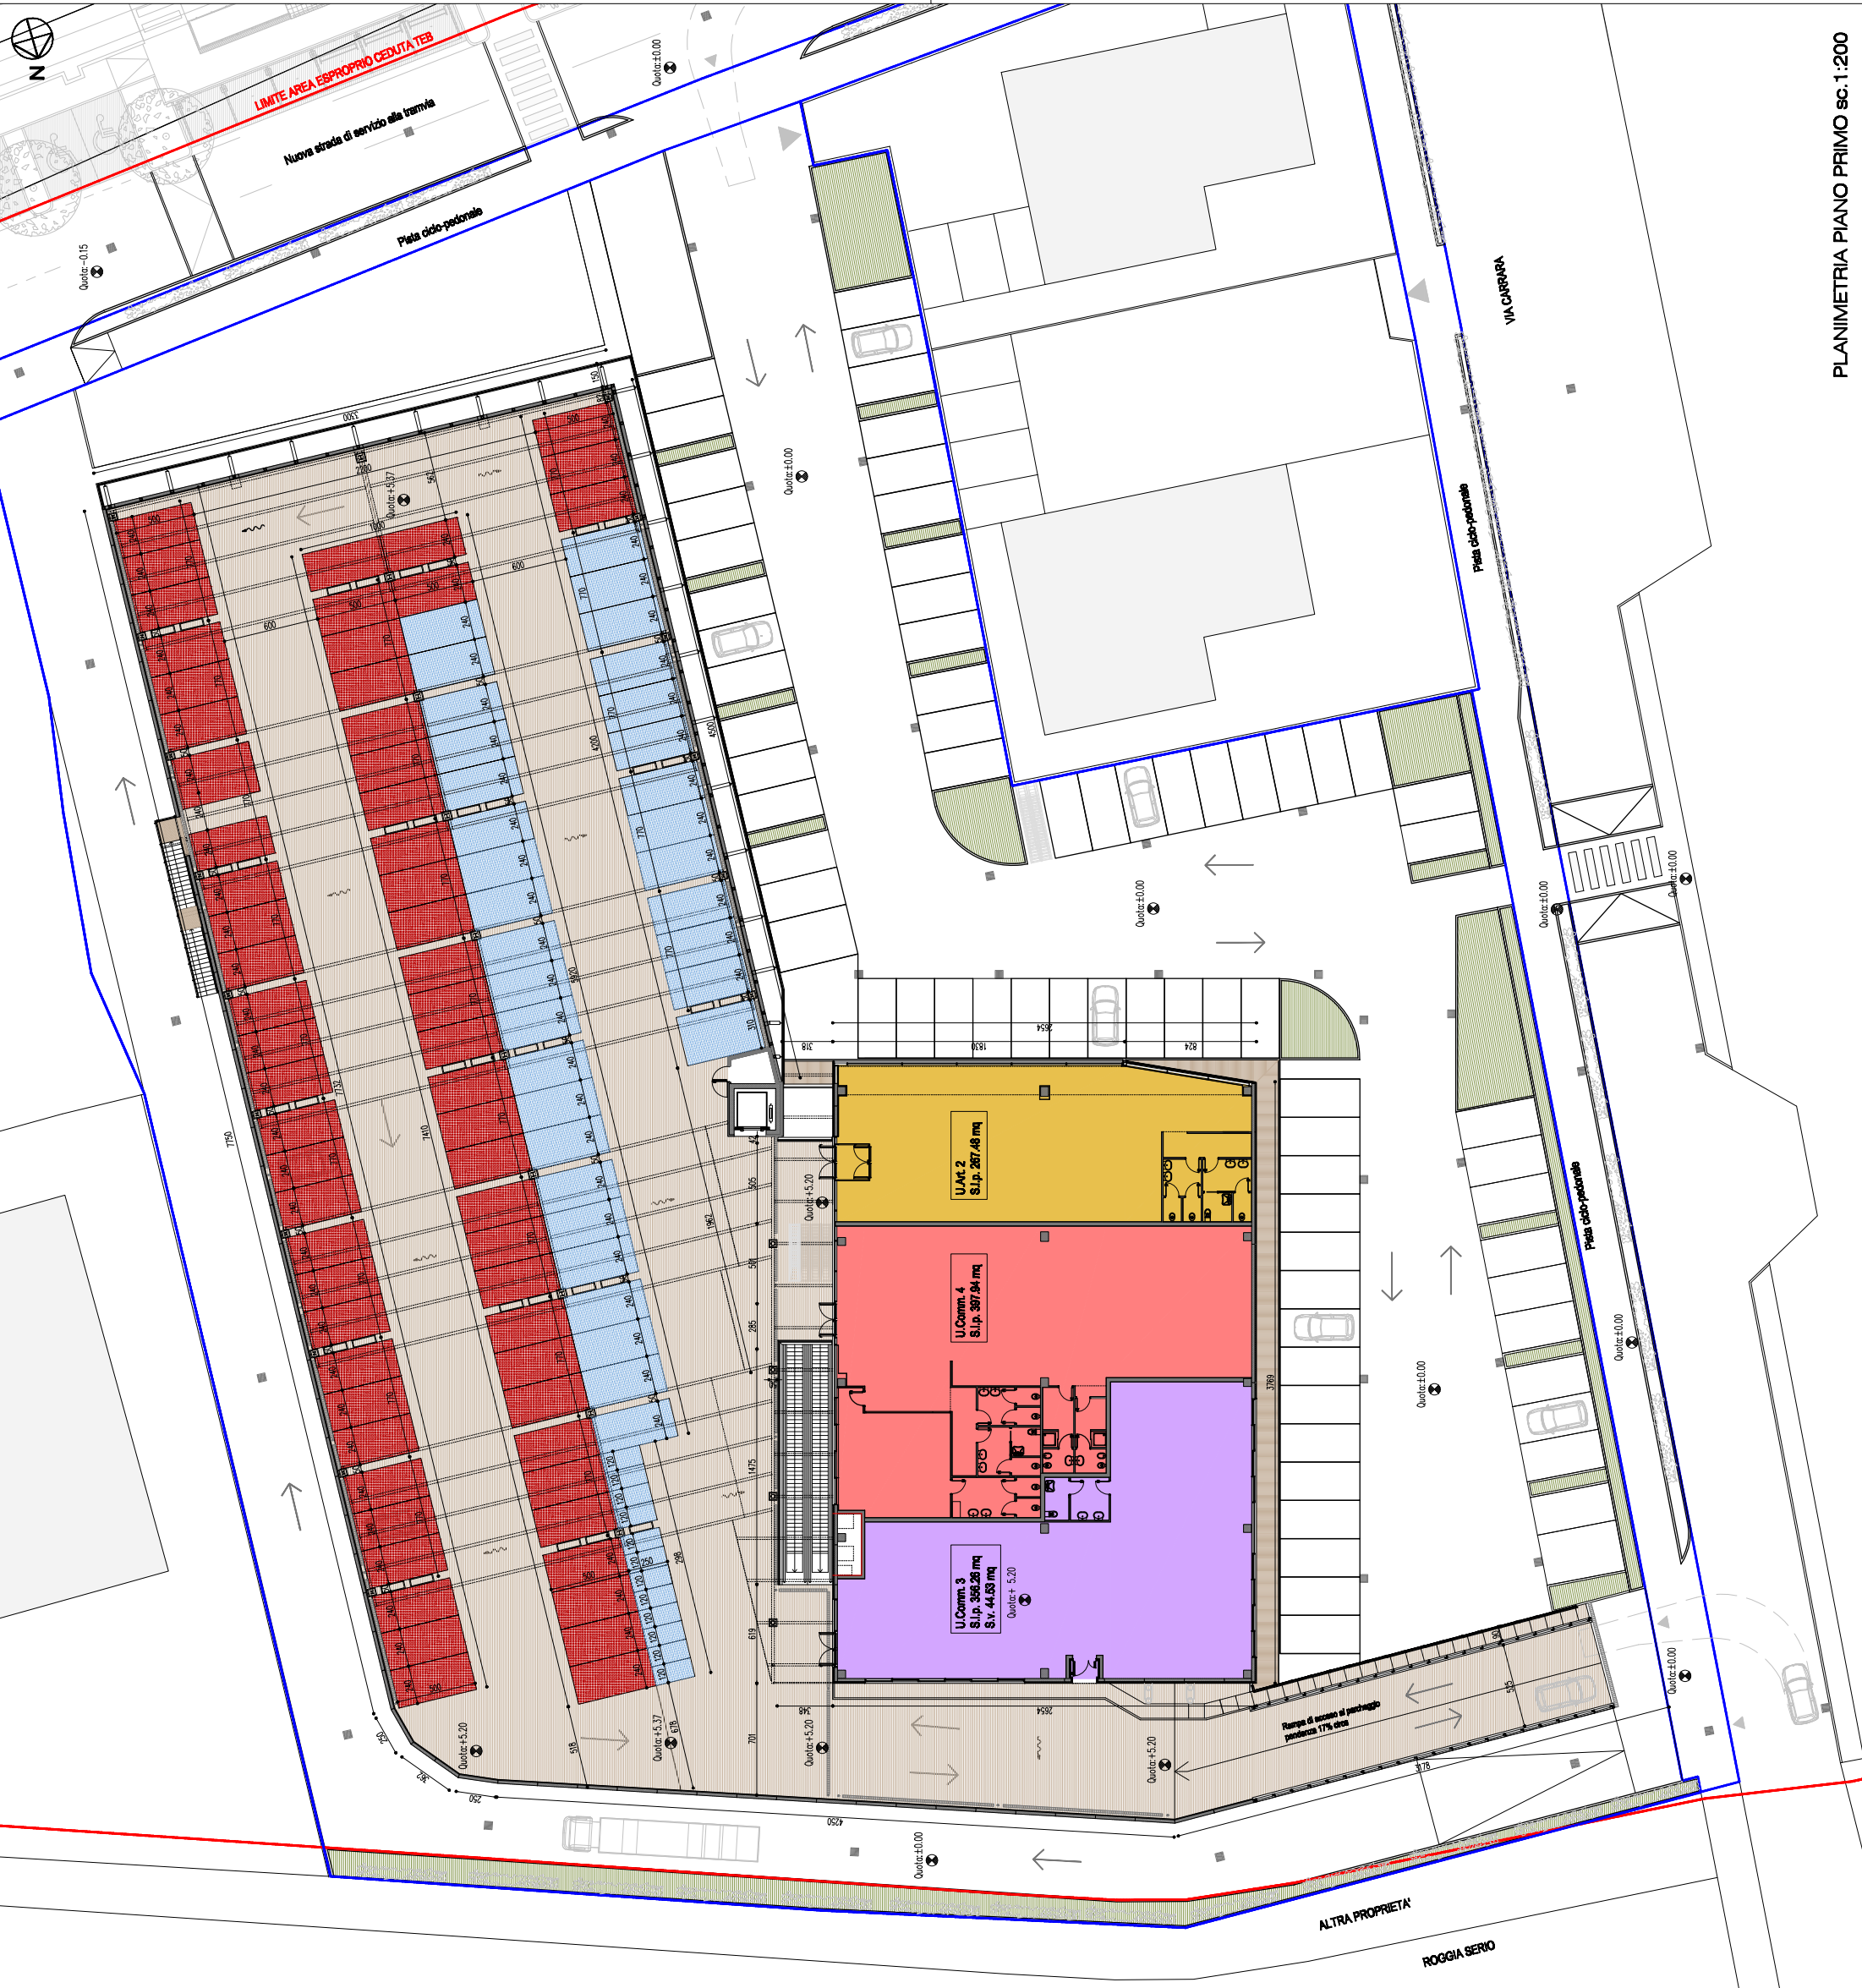

PLANIMETRIA PIANO PRIMO sc. 1:200