


edificio B

edificio C


edificio A

PIANO TERRA


C1

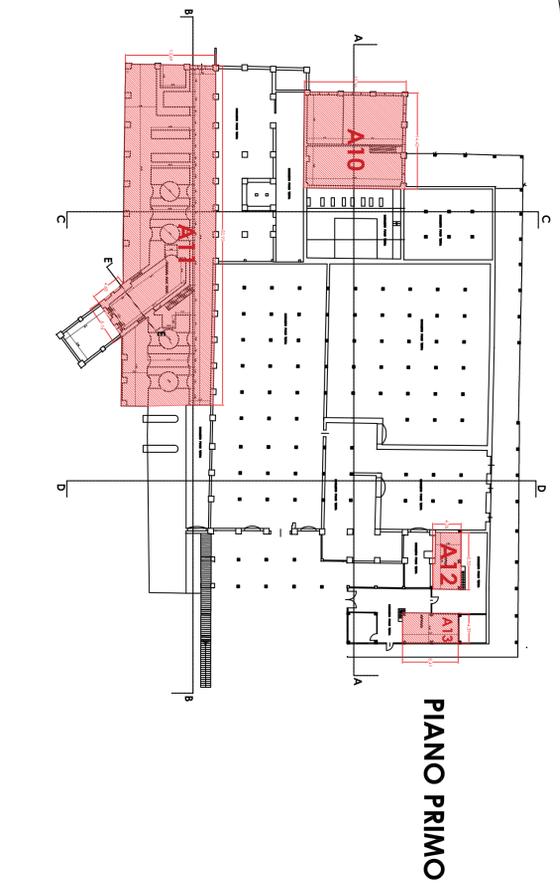



PIANO PRIMO

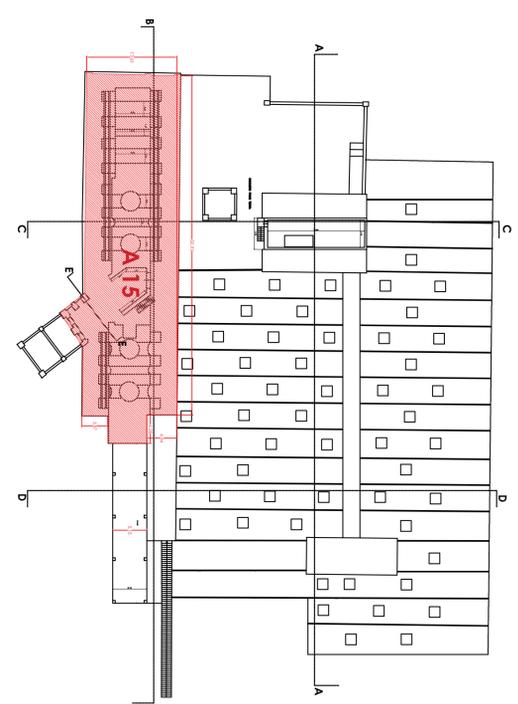

PIANO TERZO

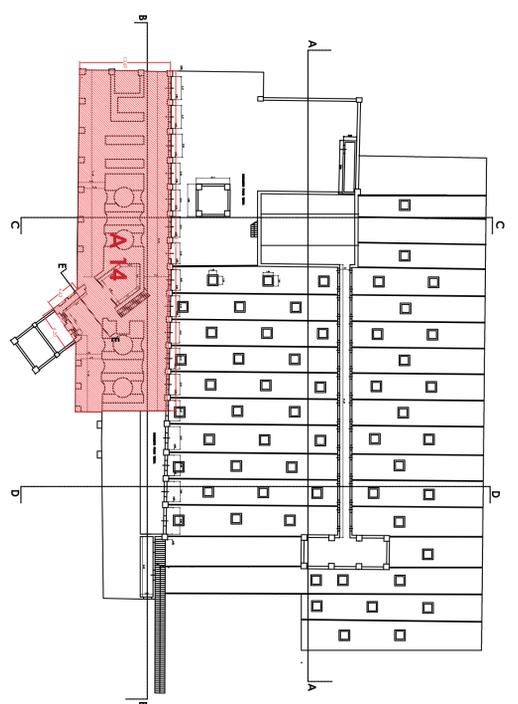

PIANO SECONDO

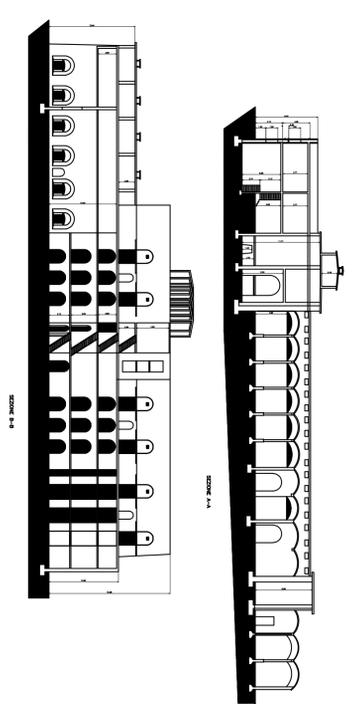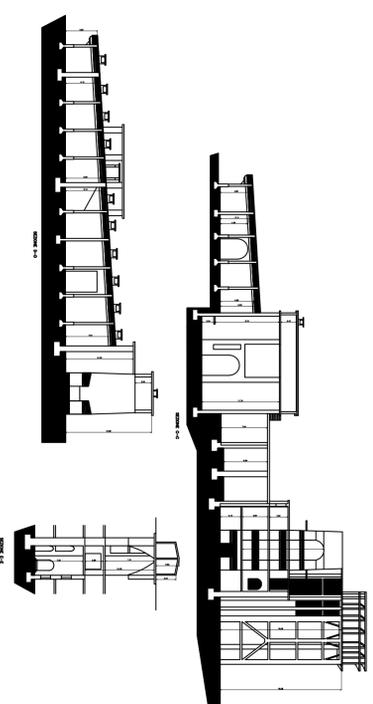

COMUNE DI NEMBO
Provincia di Bergamo

PIANO DI
RISTRUTTURAZIONE URBANISTICA
AMBITO PRUS
VIA CASE SPARSE

03

stato di fatto
calcoli EDIFICI ESISTENTI

APRILE 2022 - scala 1:200
aggiornamento GENNAIO 2024 - scala 1:200
PIANO ATTUATIVO

PROPRIETA'

PEDRALI MECCANICA SRL

PROGETTISTA ARCHITETTONICO

ADORATI ARCH. FRANCESCO

Via vittoria, 4c - 24027 - Nembo BG
PEO architetto@adoratiarch.com
PEO francesco.adorati@adoratiarch.com
tel/fax +39 035 520322