


PLANIMETRIA GENERALE LAYOUT DI CANTIERE  
scala 1/100

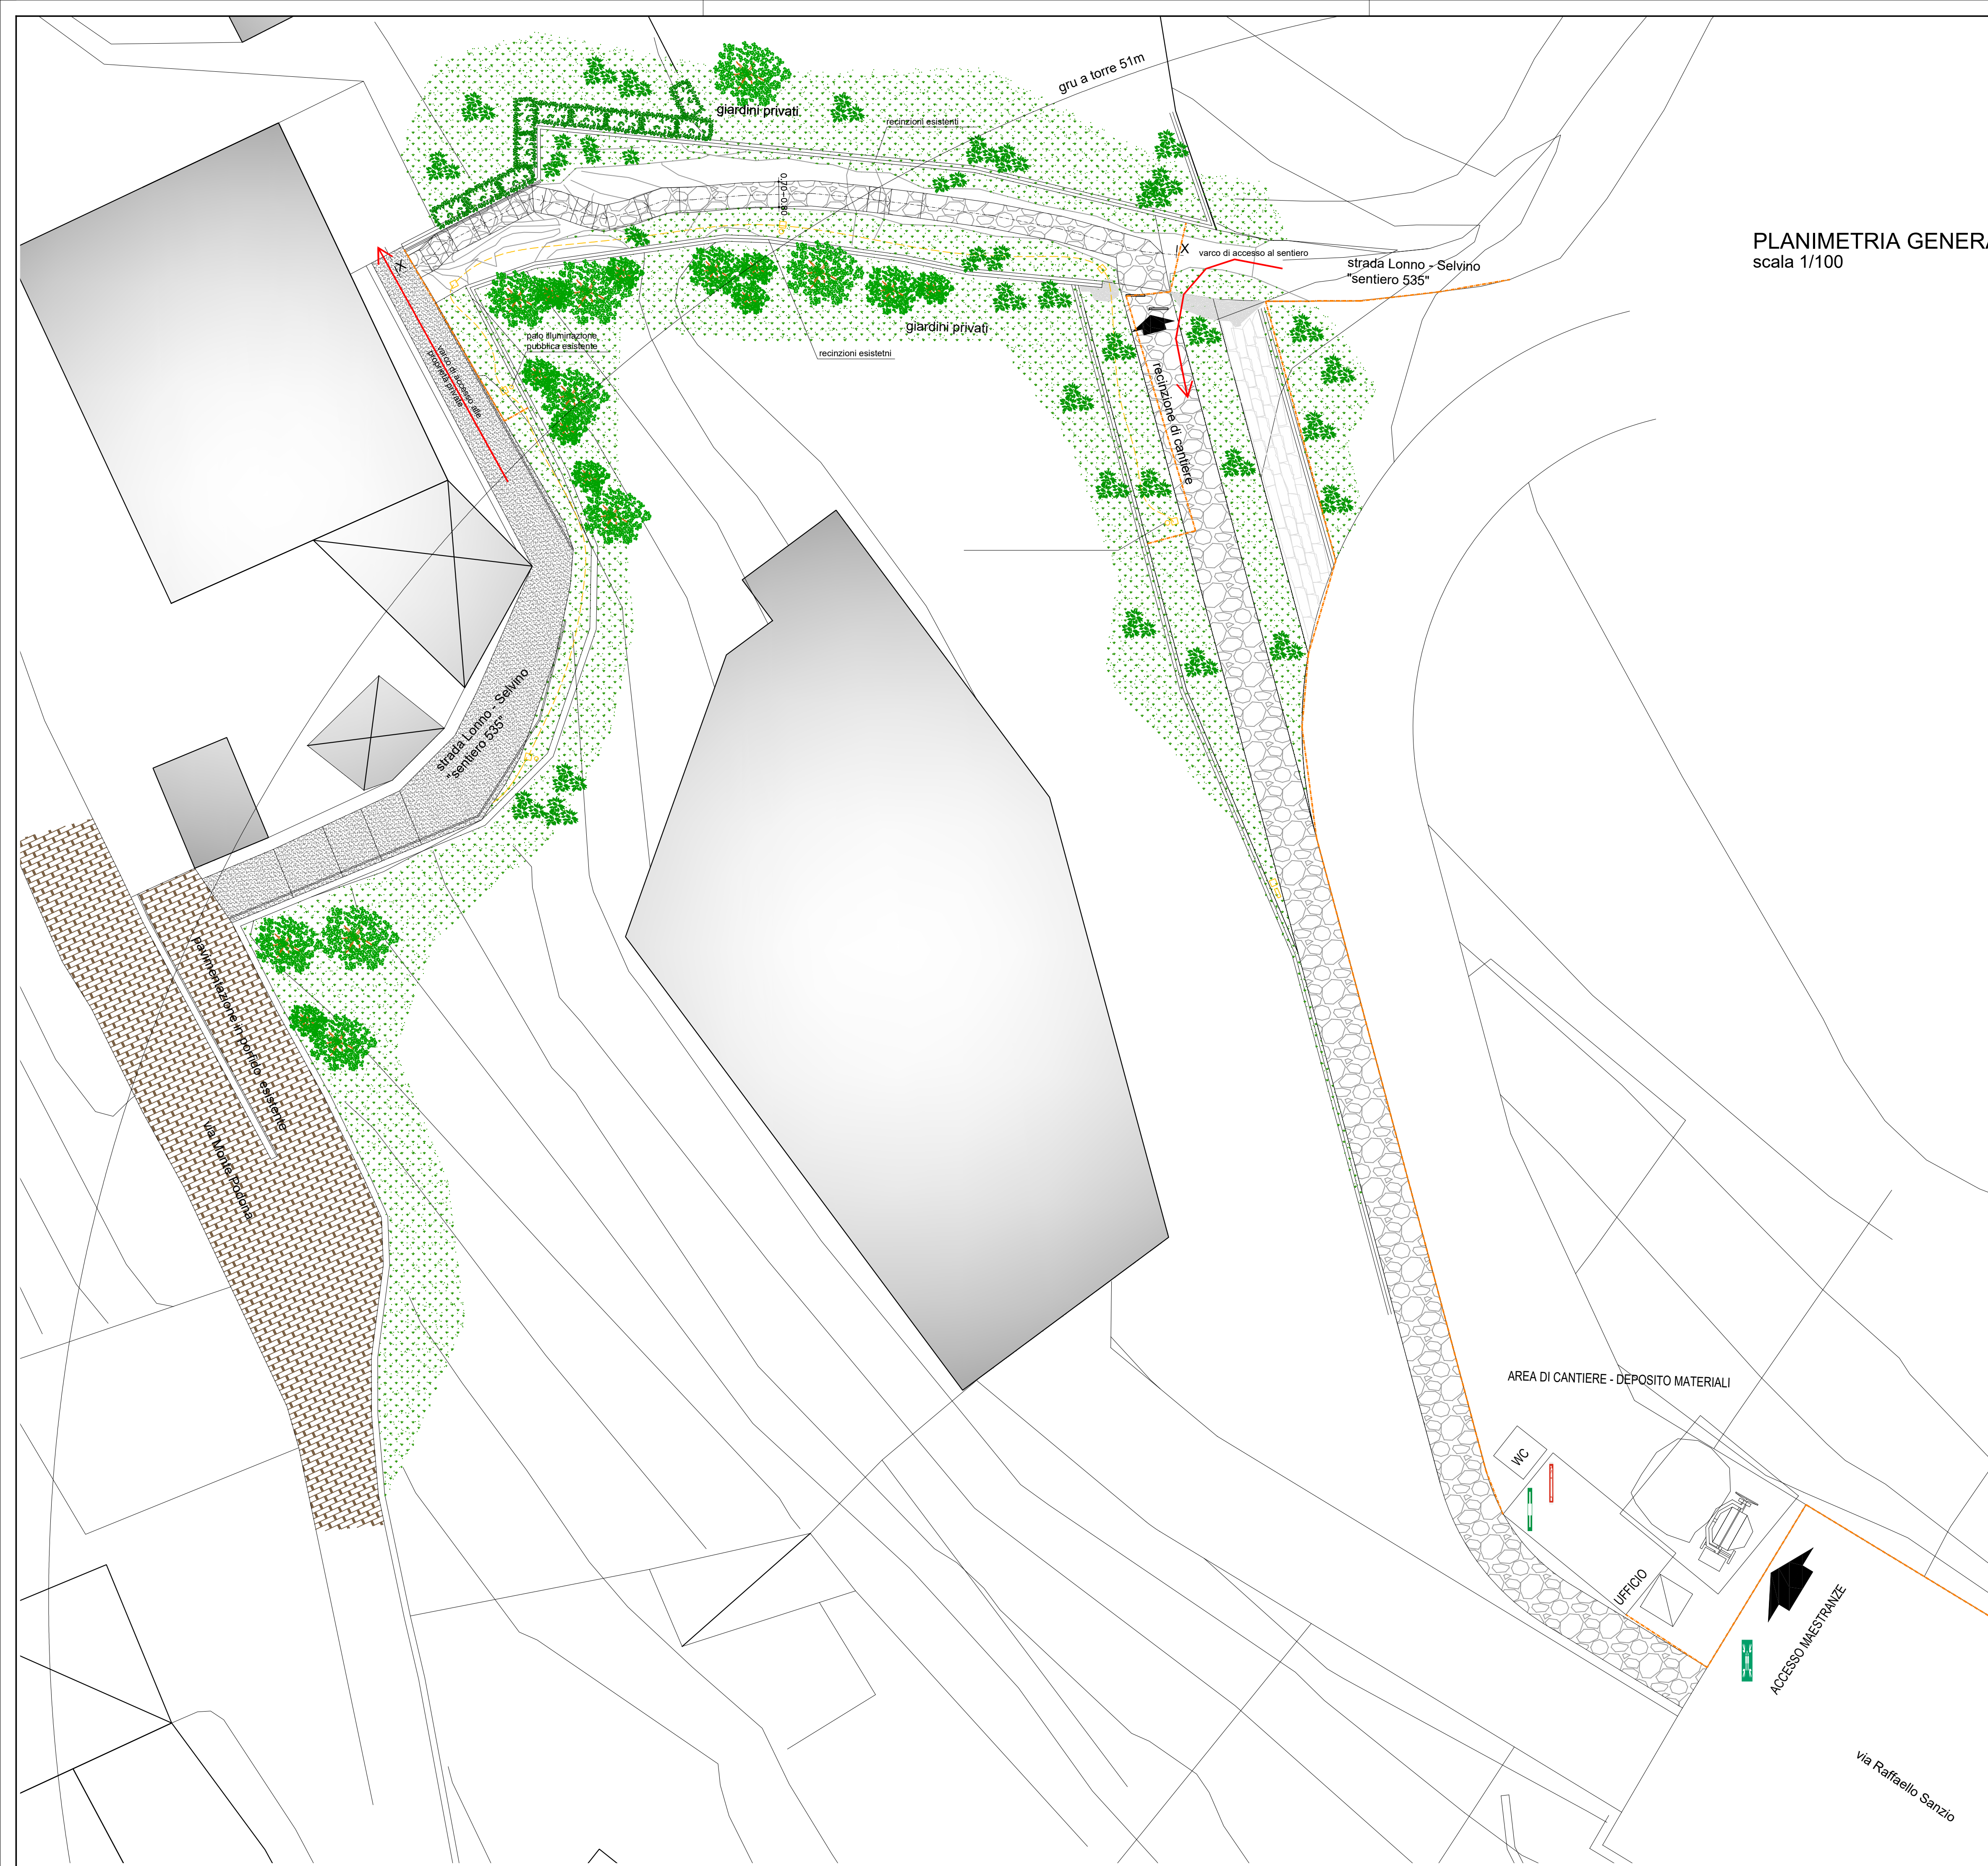

<b>COMUNE di NEMBRO</b> provincia di Bergamo	
visto:	
il tecnico:	i committenti:
proprietà: PELLICOLI COSTRUZIONI S.R.L. via G.B. Moroni, 6 NEMBRO (BG)	
codice:	200
scala:	1/100
intervento: VARIANTE n. 2 Piano Attuativo di iniziativa privata denominato Piano di Lottizzazione II/29	
tav. n°	9
oggetto tavola: PLANIMETRIA GENERALE, LAYOUT DI CANTIERE	
data emissione: 08 mar 2023	
agg. n°	data
01	27/03/2024
note	aggiornamento cartiglio
studio tecnico	
studio tecnico ing. massimiliano pellicoli	
24027 lonno di nembro (bg) - via giotto, 16 - tel. e fax 035 / 51.89.86	
codice fiscale PLL MSM 70E18 A246U - partita i.v.a. 02443810169	