CALCOLO SLP PRODUTTIVA COMPLESSIVA

SLP PIANO TERZO	MQ 383
SLP PIANO SECONDO	MQ 477
SLP TOTALE	**MQ 860**

CALCOLO SLP COMMERCIALE COMPLESSIVA

SLP PIANO PRIMO	MQ 4725
SLP PIANO TERRA	MQ 115
SLP TOTALE	**MQ 4840**

CALCOLO SLP COMPLESSIVA = CALCOLO SLP PRODUTTIVA COMPLESSIVA + CALCOLO SLP COMMERCIALE COMPLESSIVA

CALCOLO SLP COMPLESSIVA = MQ 860 + MQ 4840 = MQ 5700

SLP PIANO SECONDO	MQ 383
SLP PIANO SECONDO	MQ 477
SLP PIANO PRIMO	MQ 4725
SLP PIANO TERRA	MQ 115
SLP TOTALE	**MQ 5700 (con esclusione SLP vani scala e terrazzo, superfici ad uso collettivo)**

S. COPERTA COMPLESSIVA = SC PIANO TERRA + (SC PIANO PRIMO - SC PIANO SECONDO) + SC VANI SCALA E TERRAZZO

S. COPERTA COMPLESSIVA = MQ 4725 + (MQ 477 - MQ 383) + MQ 404 = MQ 5223

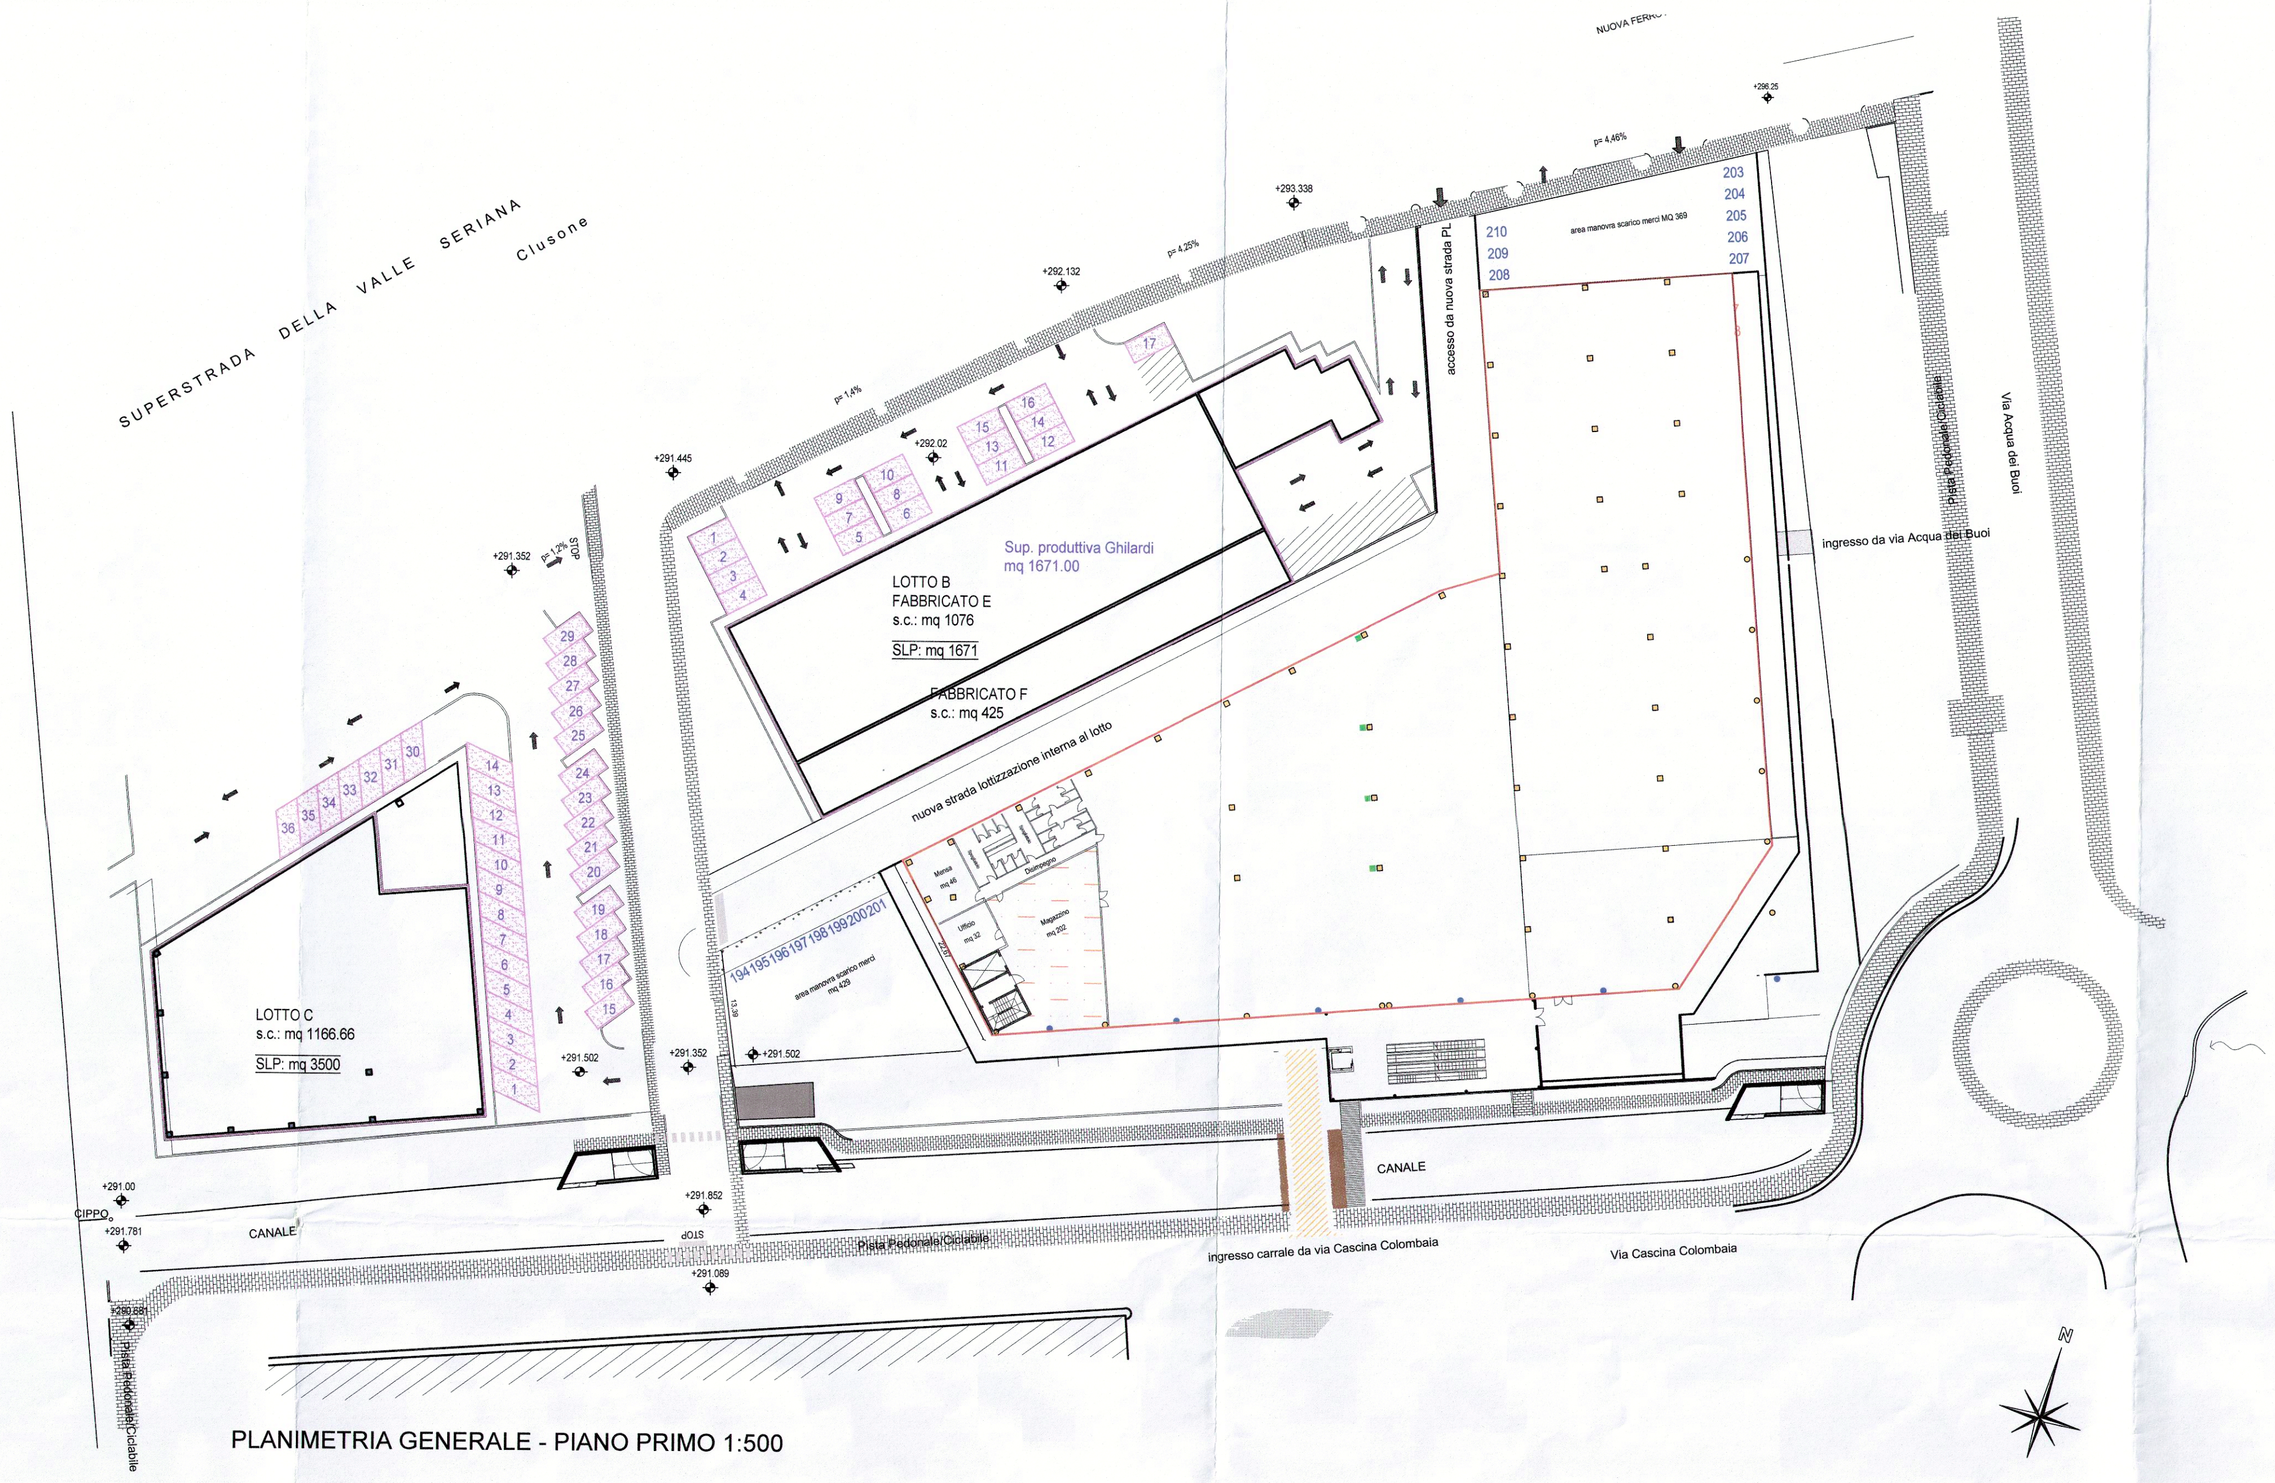

PLANIMETRIA GENERALE - PIANO PRIMO 1:500

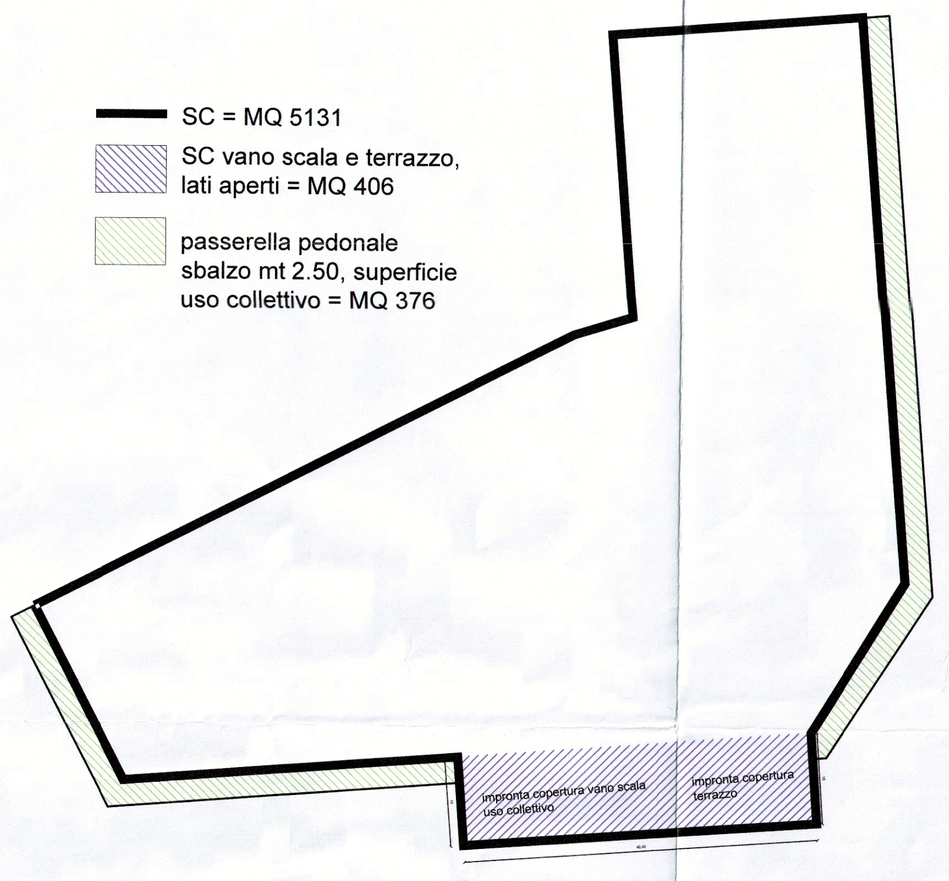

Provincia di Bergamo
Comune di Nembro

committente
PREFABBRICATI MOIOLI SPA - via F.lli Kennedy n.24 - 24080 Bagnatica (Bg)
IMMOBILIARE STE.FED. SRL - via Grumello n.23b - Bergamo
EREDI GHILARDI GIACOMO - via S.Mayr n.7 - Nembro (Bg)

progetto
Variante n.3 al PL 3/1 approvato con delibera di Consiglio Comunale n.9 del 27/02/2014 in variante n.2 e relativa Convenzione del 09/06/2016 n.2453 Rep. - n.1590 Racc. per la realizzazione di fabbricati produttivi/commerciali in via Acqua dei Buoi.

contenuto
PLANIMETRIA GENERALE P.L. APPROVATO

Comune di Nembro (BG)
Arrivo
Prot. N. 0005034
del 27-03-2017 ore 9:52:29
(Categoria 6 Classe 3 Fascicolo)

Allegato alla deliberazione di Giunta n. 116 del 03/05/17 con la lettera ...

Approvato con Deliberazione di Giunta Comunale n. **168** del **07/06/2017**

Adottato con Deliberazione di Giunta Comunale n. **116** del **03/05/2017**

firma del progettista — firma del direttore dei lavori — firma dell'impresa — firma del committente

Immobiliare STE.FED. srl
Via Grumello, 23/B - Bergamo
P. IVA 03231180161

timbro ente o comune di appartenenza

PREFABBRICATI MOIOLI s.p.a.

20-03-17

04

cod. P17-C

A TERMINE DI LEGGE CI RISERVIAMO LA PROPRIETA' DEL PRESENTE DISEGNO CON DIVIETO DI RIPRODURLO SENZA NOSTRA AUTORIZZAZIONE SCRITTA

project & development
ARCHITETTURA
URBANISTICA
INGEGNERIA
CANTIERI
SVILUPPO IMMOBILIARE
DOMUS ing&arch s.r.l.
Architetto Giambattista Panza
via Manzoni 18 - Verano Brianza (MB)
tel/fax 035/721133
p.iva 01668200165
Ordine Architetti prov. BG n.691
giambattista.panza@archiworld.it
PRO.SI.ED.
STUDIO DI PROGETTAZIONE SISTEMI EDILIZI

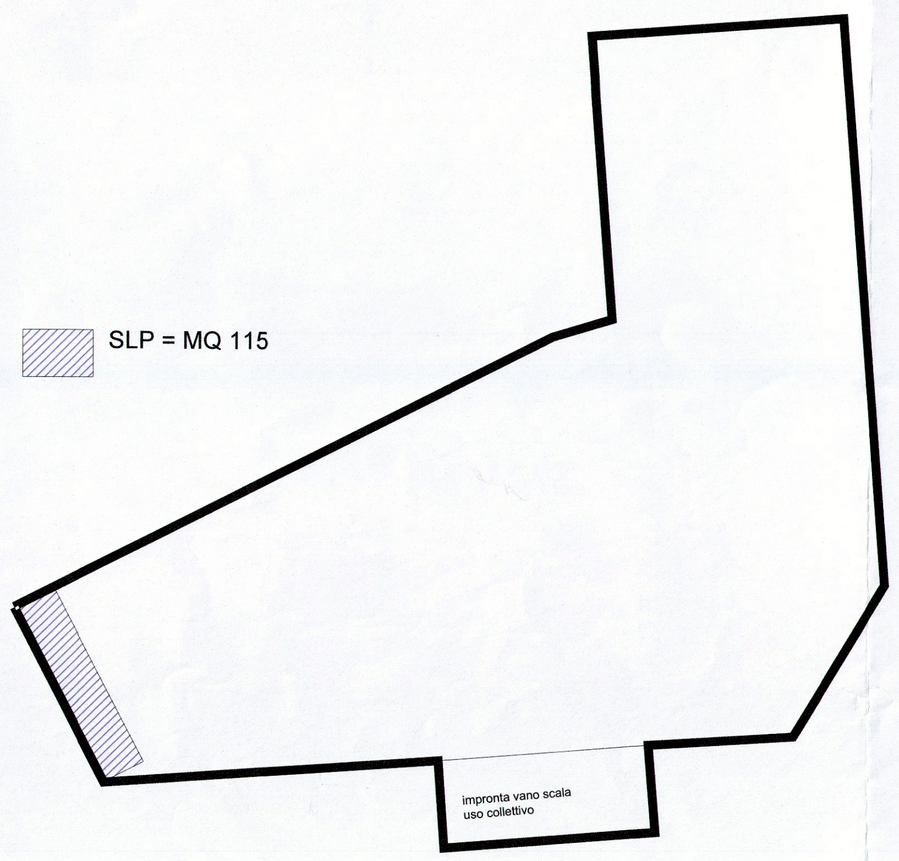

CALCOLO SUPERFICI _ PIANO TERRA_ (PIANO PILOTIS)

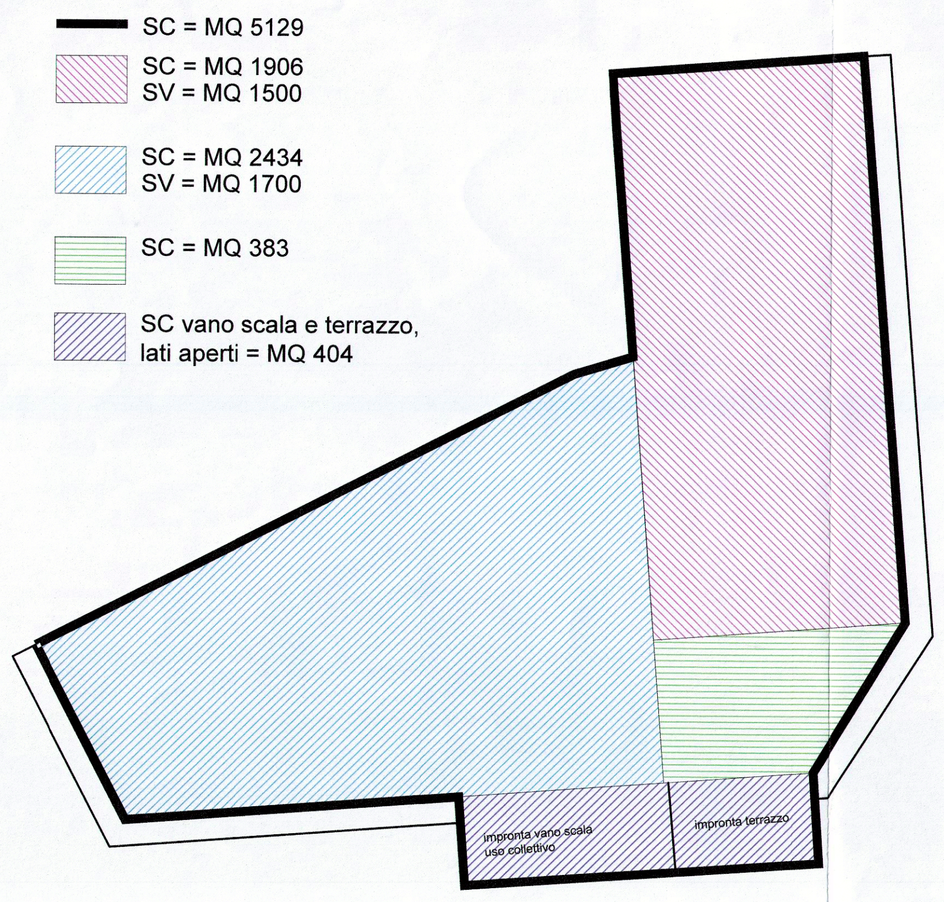

CALCOLO SUPERFICI _ PIANO PRIMO

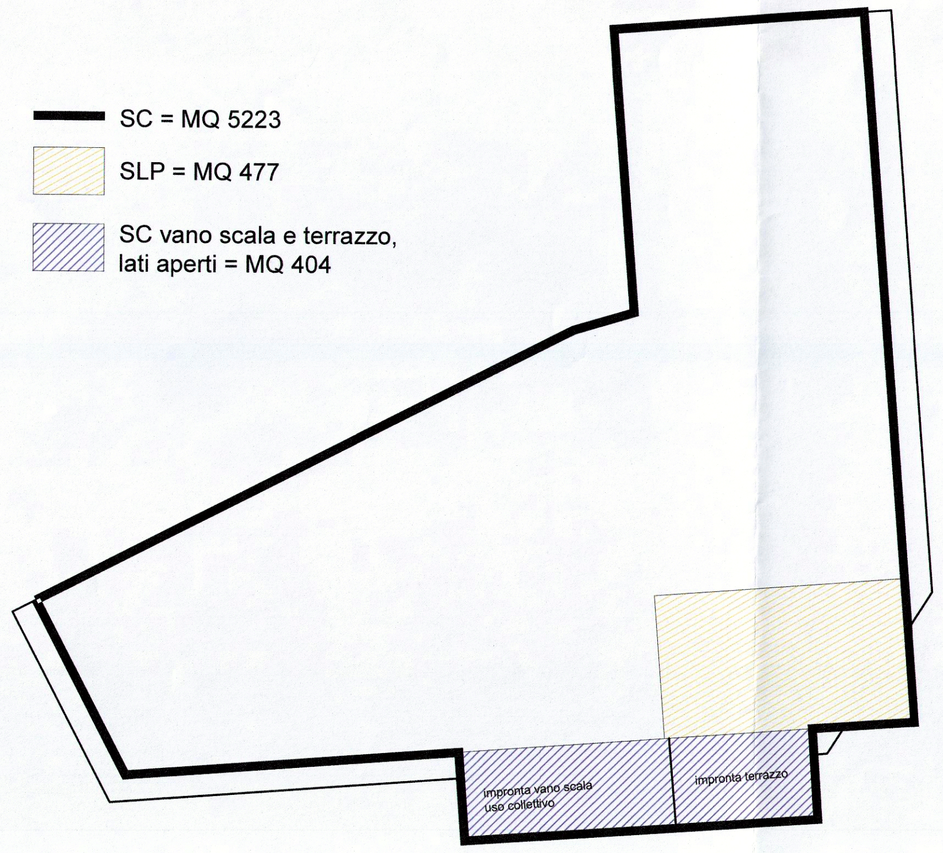

CALCOLO SUPERFICI _ PIANO SECONDO

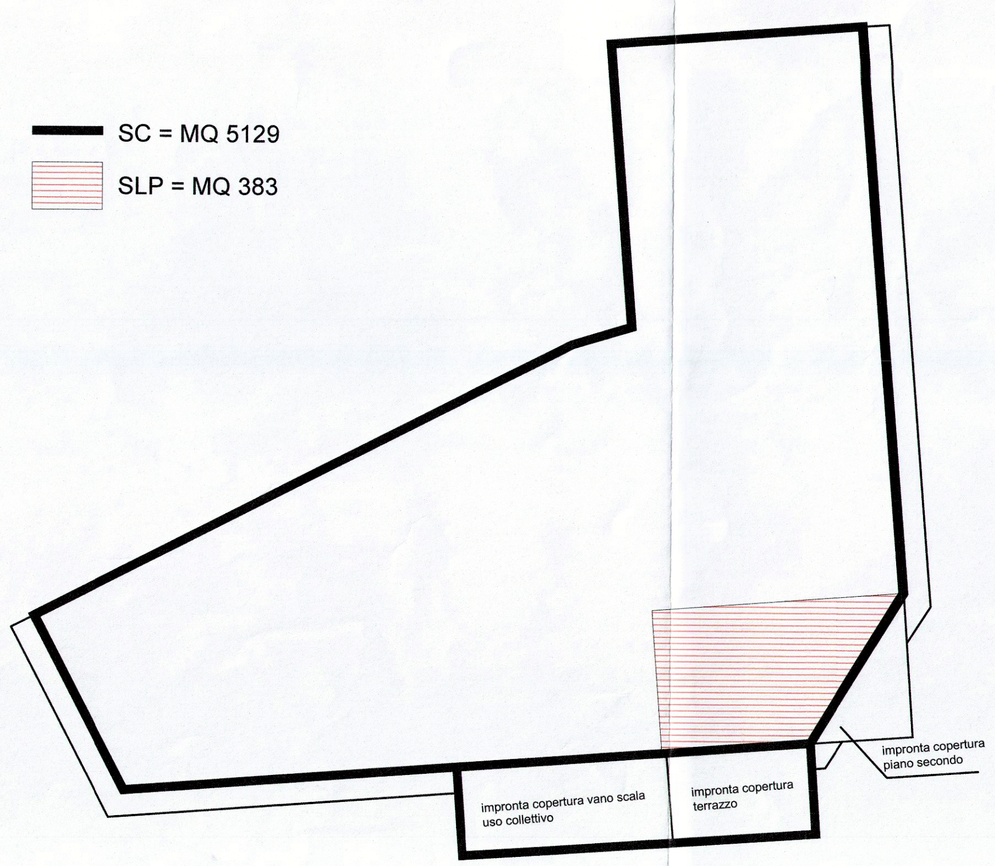

CALCOLO SUPERFICI _ PIANO TERZO