



CALCOLO DELLE SUPERFICI :

①	$\frac{49.01+67.85+83.25}{2} = 100.05$	$\sqrt{100.05 \times [(100.05-49.01) \times (100.05-67.85) \times (100.05-83.25)]} = 1662.06$
②	$\frac{83.25+73.76+82.08}{2} = 119.54$	$\sqrt{119.54 \times [(119.54-83.25) \times (119.54-73.76) \times (119.54-82.08)]} = 2727.54$
③	$\frac{82.08+84.62 \times 4.59}{2} = 382.57$	
TOTALE SUPERFICIE LOTTO "C" = mq. 4772.17		
④	$\frac{1.55+7.46+6.58}{2} = 7.79$	$\sqrt{7.79 \times [(7.79-1.55) \times (7.79-7.46) \times (7.79-6.58)]} = 4.40$
⑤	$\frac{32.31+15.60+17.75}{2} = 32.83$	$\sqrt{32.83 \times [(32.83-15.60) \times (32.83-17.75) \times (32.83-17.75)]} = 66.60$
5a	$\frac{1.55+16.40+15.60}{2} = 16.77$	$\sqrt{16.77 \times [(16.77-1.55) \times (16.77-16.40) \times (16.77-15.60)]} = 10.51$
⑥	$\frac{17.75+18.10+32.82}{2} = 34.33$	$\sqrt{34.33 \times [(34.33-17.75) \times (34.33-18.10) \times (34.33-32.82)]} = 118.10$
⑦	$\frac{23.38+18.10+9.37}{2} = 25.42$	$\sqrt{25.42 \times [(25.42-23.38) \times (25.42-18.10) \times (25.42-9.37)]} = 78.05$
⑧	$\frac{15.54+23.08+9.37}{2} = 23.99$	$\sqrt{23.99 \times [(23.99-15.54) \times (23.99-23.08) \times (23.99-9.37)]} = 51.93$
⑨	$\frac{35.30+15.47+23.08}{2} = 36.92$	$\sqrt{36.92 \times [(36.92-35.30) \times (36.92-15.47) \times (36.92-23.08)]} = 133.25$
⑩	$\frac{14.95+15.47+6.78}{2} = 18.60$	$\sqrt{18.60 \times [(18.60-14.95) \times (18.60-15.47) \times (18.60-6.78)]} = 50.67$
⑪	$\frac{6.78+59.92+58.90}{2} = 62.80$	$\sqrt{62.80 \times [(62.80-6.78) \times (62.80-59.92) \times (62.80-58.90)]} = 198.78$
⑫	$\frac{58.90+58.92+3.26}{2} = 60.54$	$\sqrt{60.54 \times [(60.54-58.90) \times (60.54-58.92) \times (60.54-3.26)]} = 95.98$
TOTALE AUMENTO SUPERFICIE TERRITORIALE = mq. 808.27		
⑬	$\frac{50.22+93.46+89.07}{2} = 116.37$	$\sqrt{116.37 \times [(116.37-50.22) \times (116.37-93.46) \times (116.37-89.07)]} = 2194.78$
⑭	$\frac{89.07+55.70+45.41}{2} = 95.09$	$\sqrt{95.09 \times [(95.09-89.07) \times (95.09-55.70) \times (95.09-45.41)]} = 1058.40$
⑮	$\frac{45.41+35.30+36.90}{2} = 58.80$	$\sqrt{58.80 \times [(58.80-45.41) \times (58.80-35.30) \times (58.80-36.90)]} = 636.84$
TOTALE SUPERFICIE LOTTO "B" = mq. 3890.02		
⑯	$\frac{34.40+131.66+141.02}{2} = 153.54$	$\sqrt{153.54 \times [(153.54-34.40) \times (153.54-131.66) \times (153.54-141.02)]} = 2238.54$
⑰	$\frac{141.02+130.57+60.66}{2} = 166.12$	$\sqrt{166.12 \times [(166.12-141.02) \times (166.12-130.57) \times (166.12-60.66)]} = 3954.60$
⑱	$\frac{131.66+93.46+44.63}{2} = 134.87$	$\sqrt{134.87 \times [(134.87-93.46) \times (134.87-44.63) \times (134.87-44.63)]} = 1273.05$
⑲	$\frac{44.63+62.92+28.77}{2} = 68.16$	$\sqrt{68.16 \times [(68.16-44.63) \times (68.16-62.92) \times (68.16-28.77)]} = 575.35$
⑳	$\frac{28.77+19.79+20.88}{2} = 34.72$	$\sqrt{34.72 \times [(34.72-28.77) \times (34.72-19.79) \times (34.72-20.88)]} = 206.60$
㉑	$\frac{72.62+36.90+59.65}{2} = 84.58$	$\sqrt{84.58 \times [(84.58-72.62) \times (84.58-36.90) \times (84.58-59.65)]} = 1096.98$
㉒	$\frac{72.62+62.92+31.49}{2} = 83.51$	$\sqrt{83.51 \times [(83.51-72.62) \times (83.51-62.92) \times (83.51-31.49)]} = 987.37$
㉓	$\frac{59.65+59.92+7.54}{2} = 63.55$	$\sqrt{63.55 \times [(63.55-59.65) \times (63.55-59.92) \times (63.55-7.54)]} = 224.80$
TOTALE SUPERFICIE LOTTO "A" = mq. 10557.29		

SUPERFICIE TERRITORIALE COMPLESSIVA = mq. 20027.75

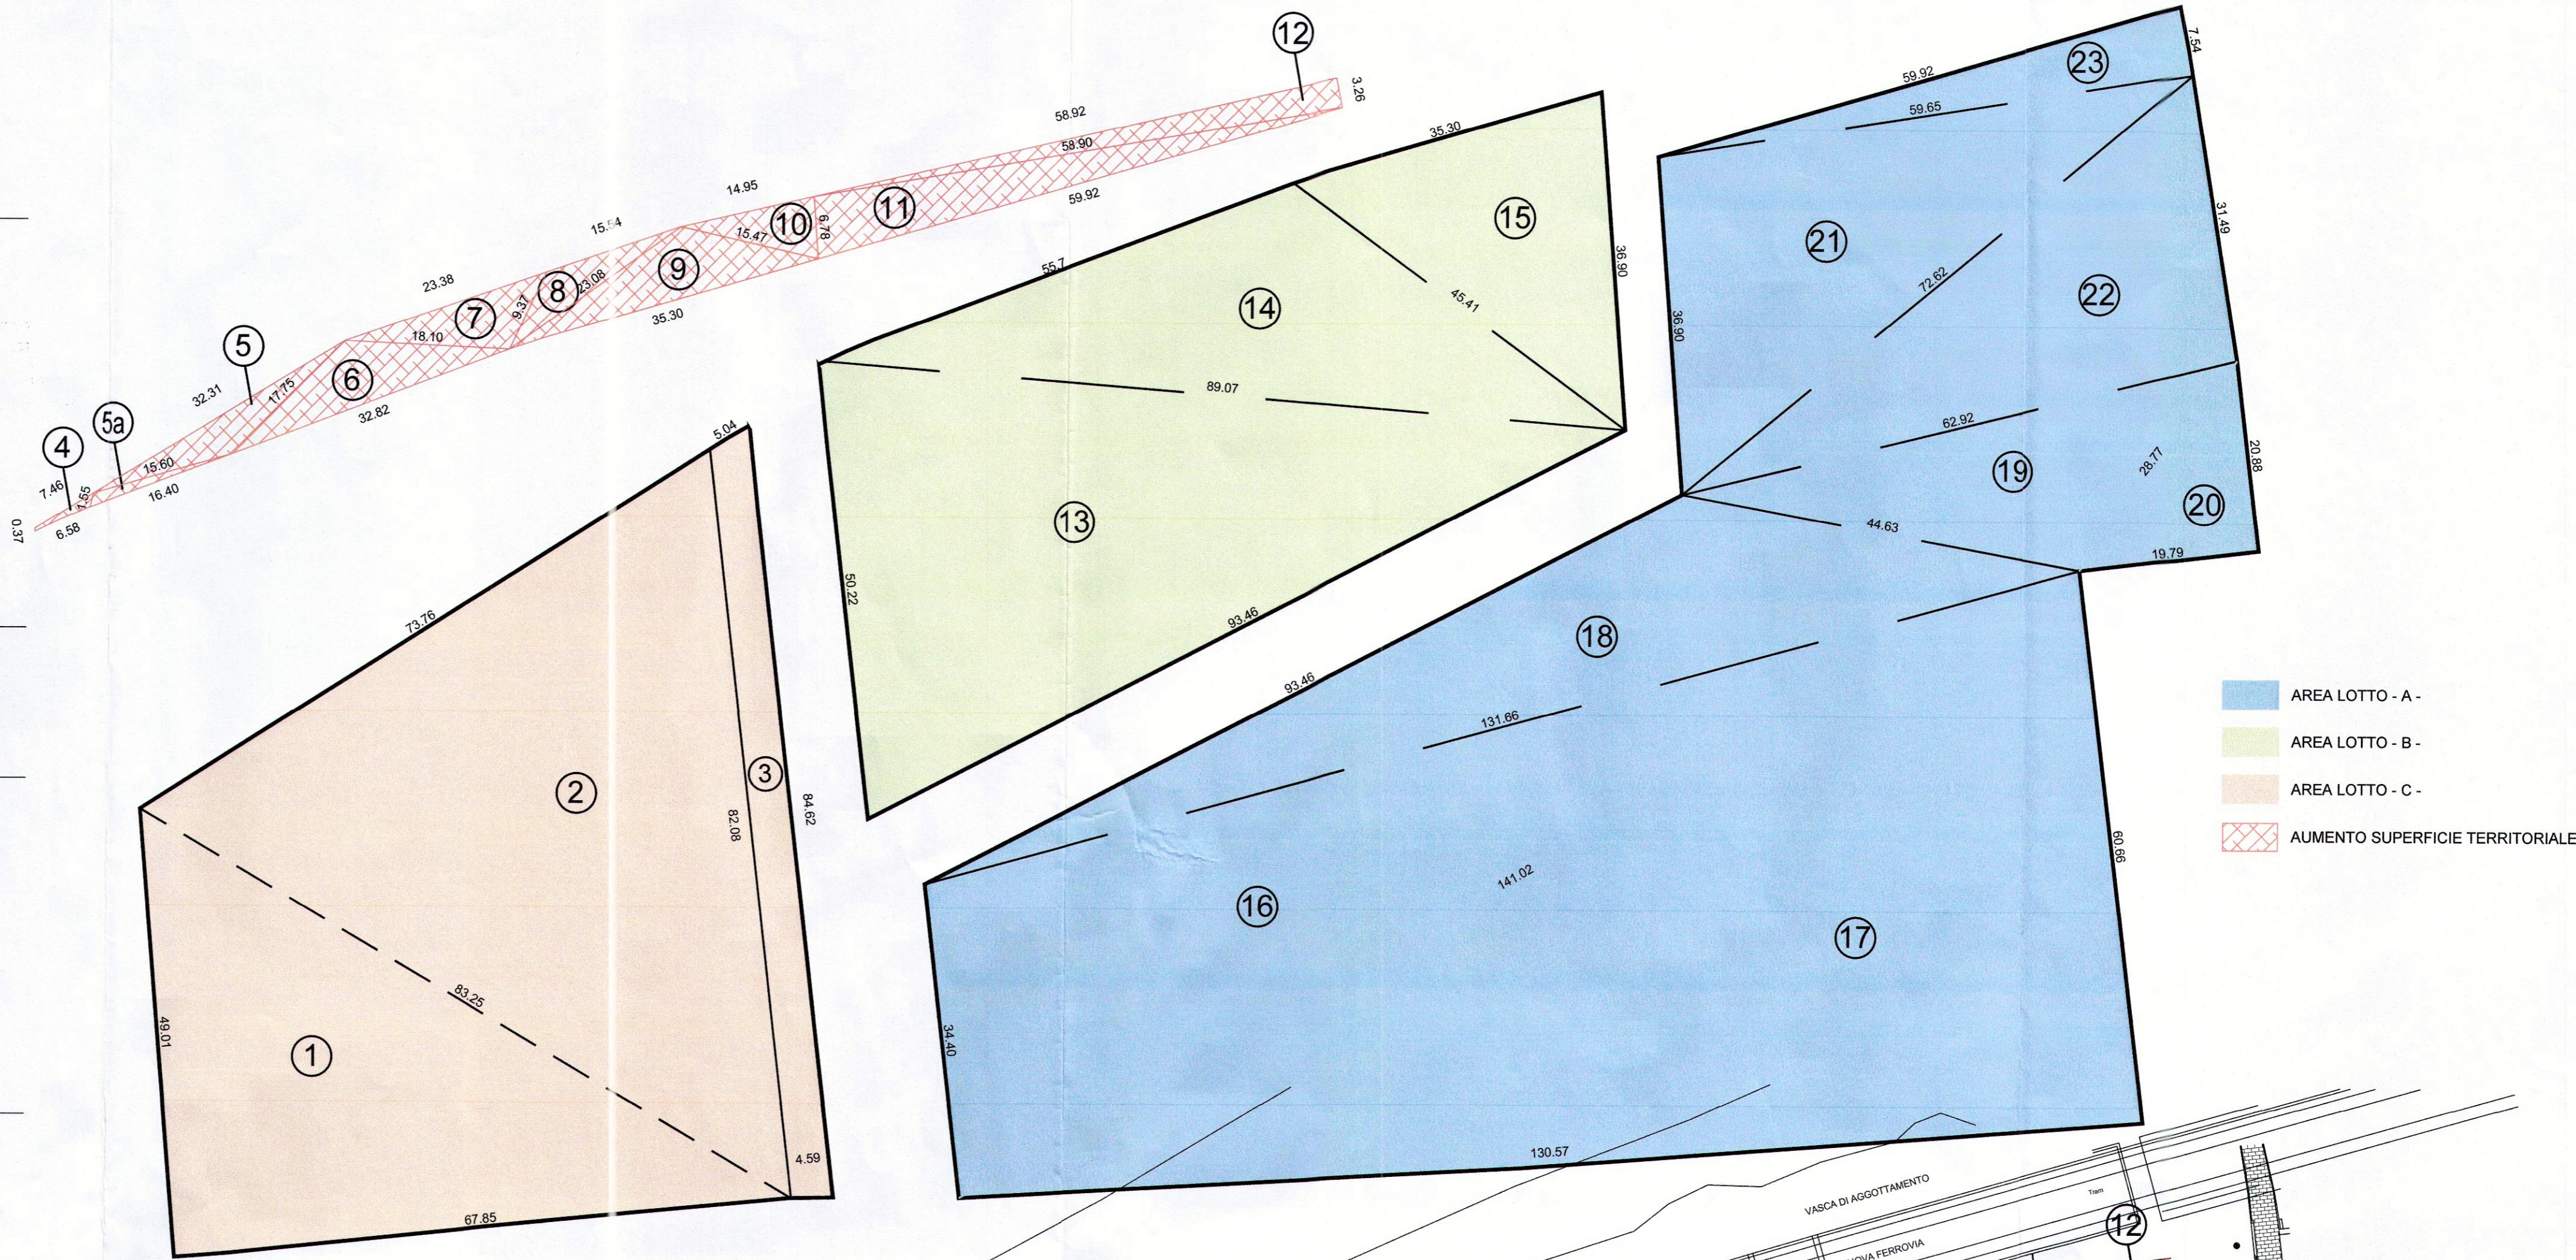

PLANIMETRIA GENERALE (esistente) - 1:500

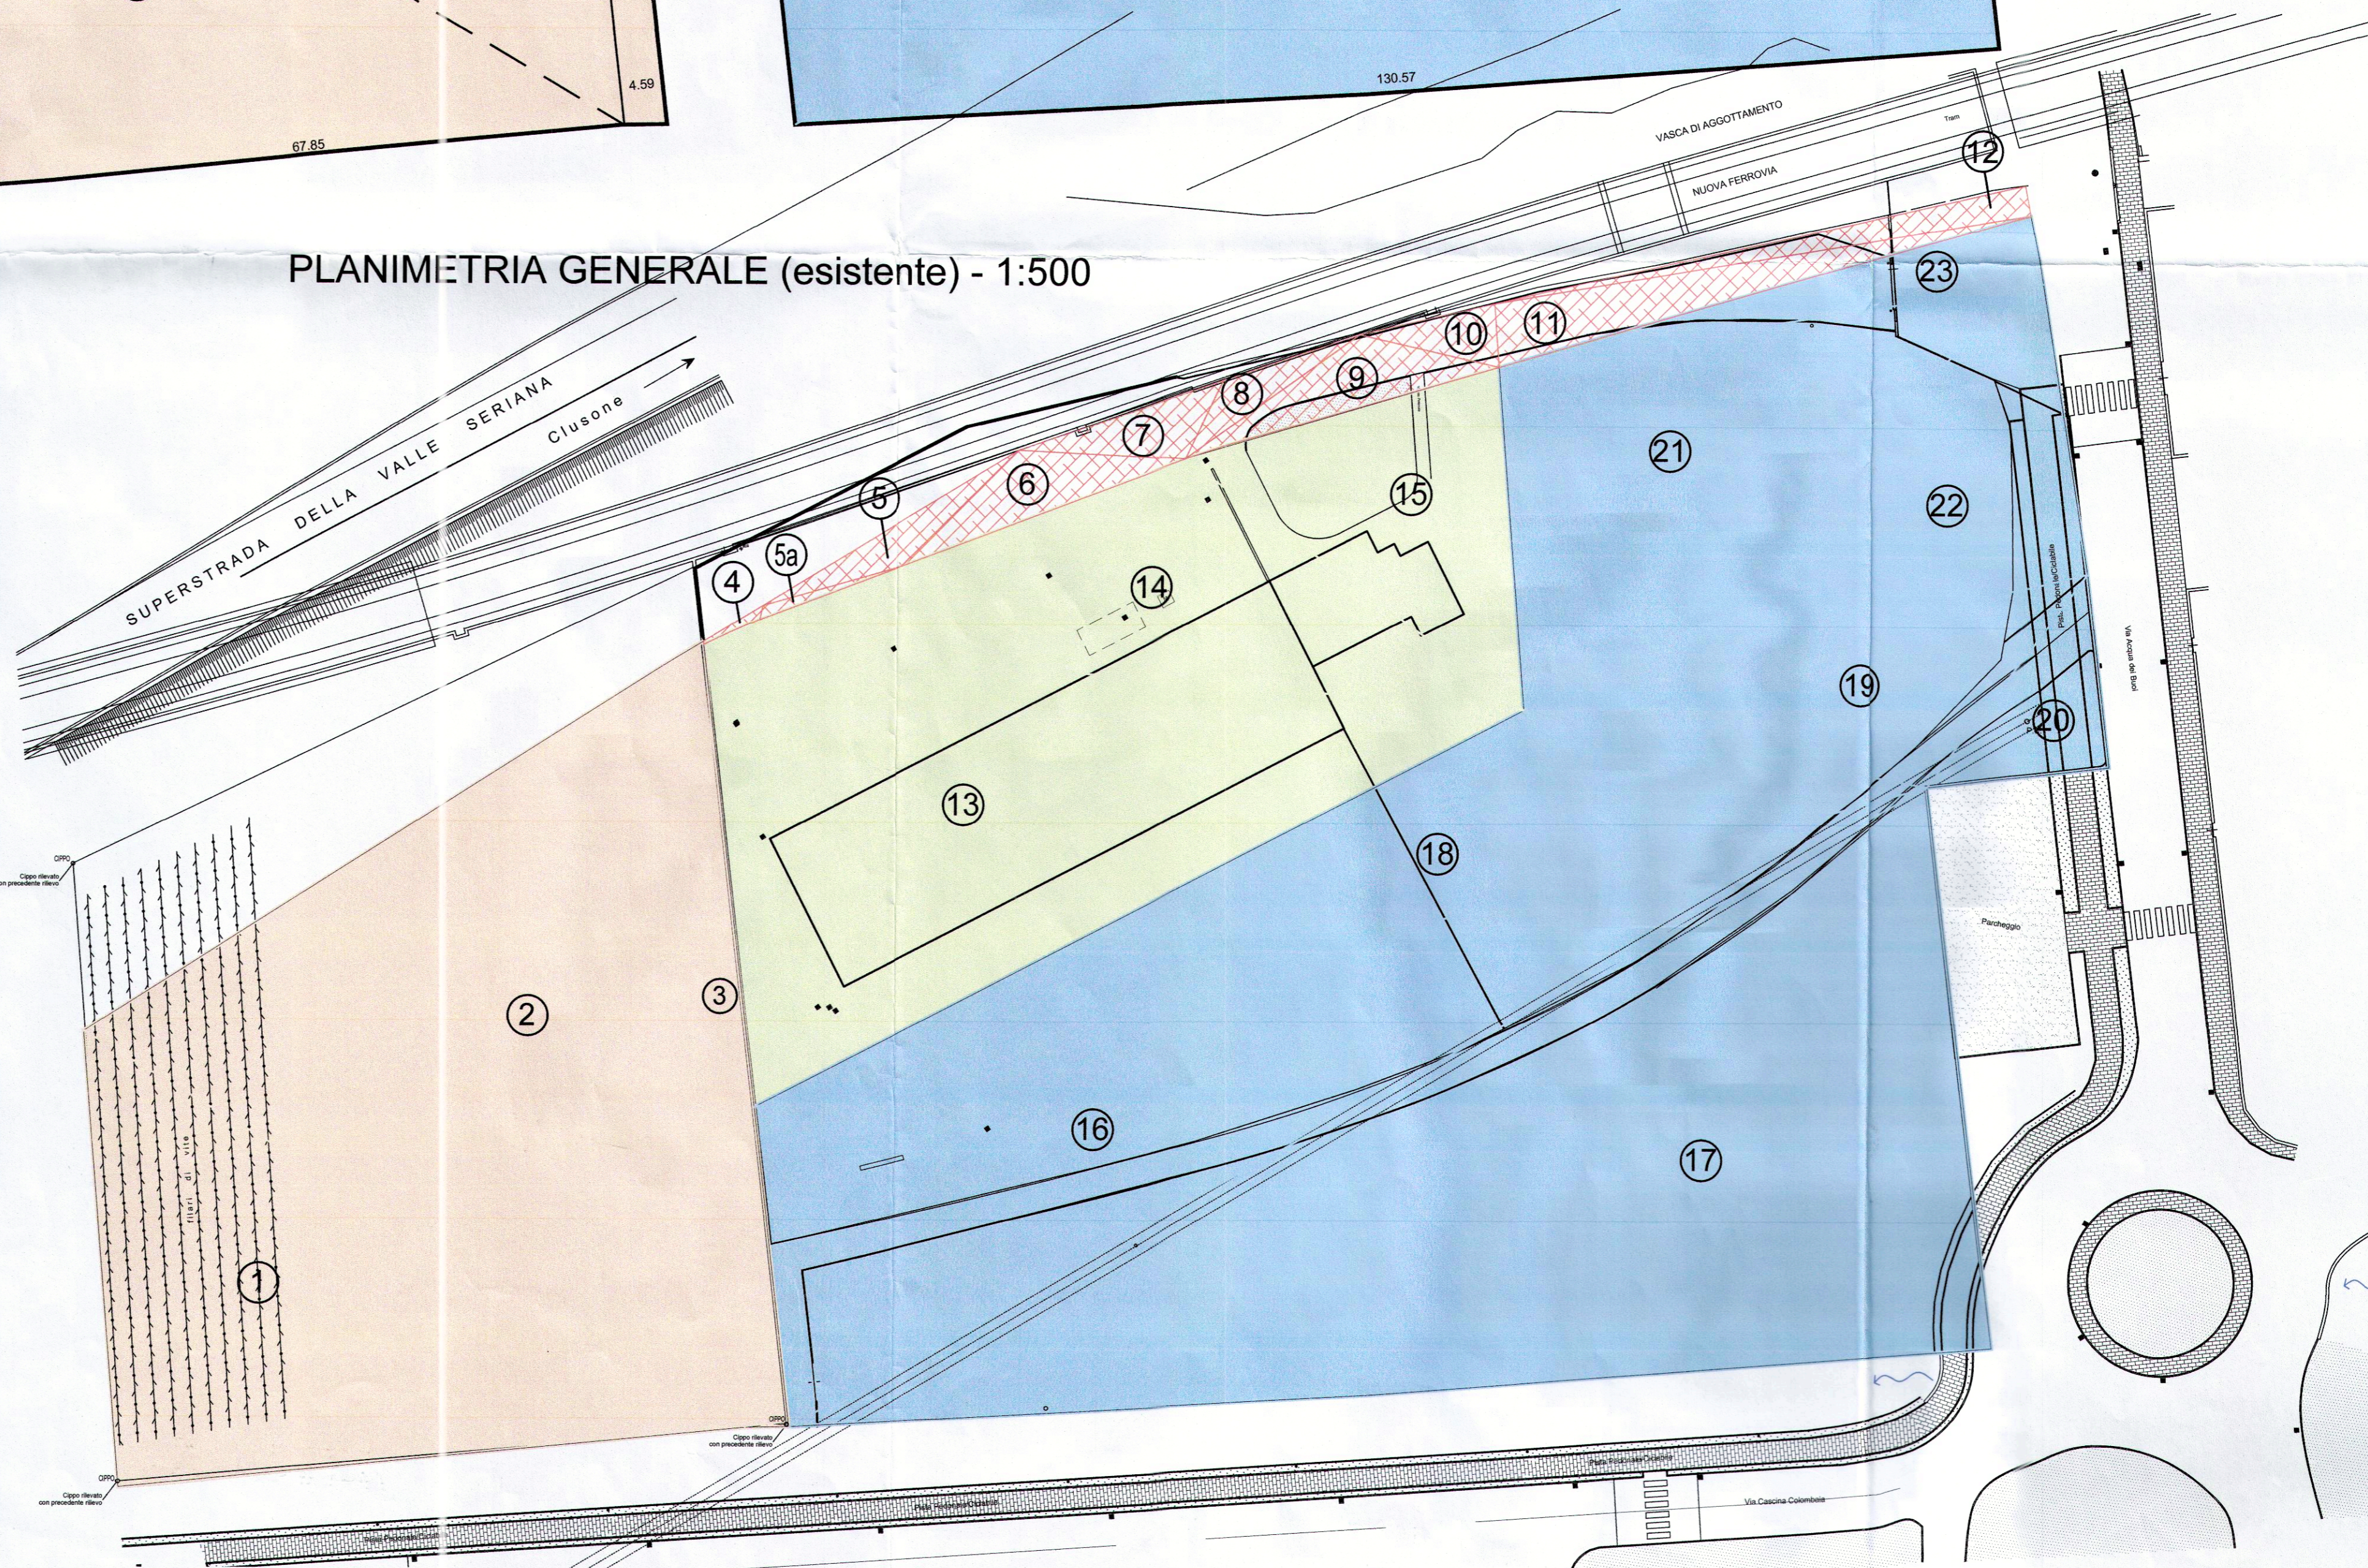


Provincia di Bergamo  
 Comune di Nembro

committente  
 PREFABBRICATI MOIOLI SPA - via F.lli Kennedy n.24 - 24080 Bagnatica (Bg)  
 IMMOBILIARE STE.FED. SRL - via Grumello n.23b - Bergamo  
 EREDI GHILARDI GIACOMO - via S.Mayr n.7 - Nembro (Bg)

progetto  
 Variante n.3 al PL 3/1 approvato con delibera di Consiglio Comunale n.9 del 27/02/2014 in variante n.2 e relativa Convenzione del 09/06/2016 n.2453 Rep. - n.1590 Racc. per la realizzazione di fabbricati produttivi/commerciali in via Acqua dei Buoi.  
 contenuto  
 PLANIMETRIA SUPERFICIE TERRITORIALE PERIMETRAZIONE P.L.

Comune di Nembro (BG)  
 Arrivo

Prot. N. 0005034  
 del 27-03-2017 ore 9:52:29

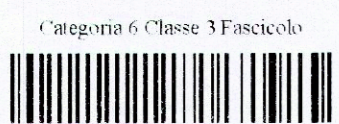

Allegato alla deliberazione di  
 Giunta n. 116 del 03/05/17  
 con la lettera

firma del progettista

GIAMBATISTA PANZA  
 ARCHITETTO

firma dell'impresa

Adottato con Deliberazione di Giunta  
 Comunale n. 116 del 03/05/2017

Approvato con Deliberazione di Giunta  
 Comunale n. 168 del 07/06/2017

Immobiliare STE.FED. srl  
 Via Grumello, 23/B - Bergamo  
 P. IVA 03231180161

firma del committente

timbro ente o comune di appartenenza

PREFABBRICATI  
 MOIOLI s.p.a.

21-03-17

12