

Provincia di Bergamo
Comune di Nembro

committente
PREFABBRICATI MOIOLI SPA - via F.lli Kennedy n.24 - 24080 Bagnatica (Bg)
IMMOBILIARE STE.FED. SRL - via Grumello n.23b - Bergamo
EREDI GHILARDI GIACOMO - via S.Mayr n.7 - Nembro (Bg)

progetto
Variante n.3 al PL 3/1 approvato con delibera di Consiglio Comunale n.9 del 27/02/2014 in variante n.2 e relativa Convenzione del 09/06/2016 n.2453 Rep. - n.1590 Racc. per la realizzazione di fabbricati produttivi/commerciali in via Acqua dei Buoi.

contenuto
PLANIMETRIA URBANIZZAZIONI DEL COMPARTO

Comune di Nembro (BG)
Arrivo
Prot. N. 0007398
del 02-05-2017 ore 11:25:34
Categoria 6 Classe 3 Fascicolo

Allegato alla deliberazione di
Giunta n. 116 del 03/05/17
con la lettera ...

firma del progettista
Adottato con Deliberazione di Giunta
Comunale n. 116 del 03/05/2017


firma dell'impresa
Approvato con Deliberazione di Giunta
Comunale n. 168 del 07/06/2017

firma del committente
Immobiliare STE.FED. srl
Via Grumello, 23/B - Bergamo
P. IVA 03231180161

timbro ente o comune di appartenenza
PREFABBRICATI
MOIOLI s.p.a.

22-03-17
16

- POZZETTO RACCOLTA ACQUE METEORICHE
- POZZETTO D'ISPEZIONE ILLUMINAZIONE PUBBLICA
- APPARECCHI ILLUMINANTI SU PALO (distanza tra pali I.P. 3,7 volte altezza del palo)
- POZZETTO D'ISPEZIONE ACQUE NERE
- POZZETTO D'ISPEZIONE ACQUE PIOVANE
- FOSSA IMHOFF
- RETE INTERRATA ACQUE NERE IN PVC UNI301 Ø400
- RETE INTERRATA ACQUE NERE IN PVC UNI301 Ø250
- RETE INTERRATA DISTRIBUZIONE ACQUA POTABILE
- RETE INTERRATA DISTRIBUZIONE GAS METANO
- RETE INTERRATA DISTRIBUZIONE ENERGIA ELETTRICA
- SISTEMA DI ILLUMINAZIONE PUBBLICA

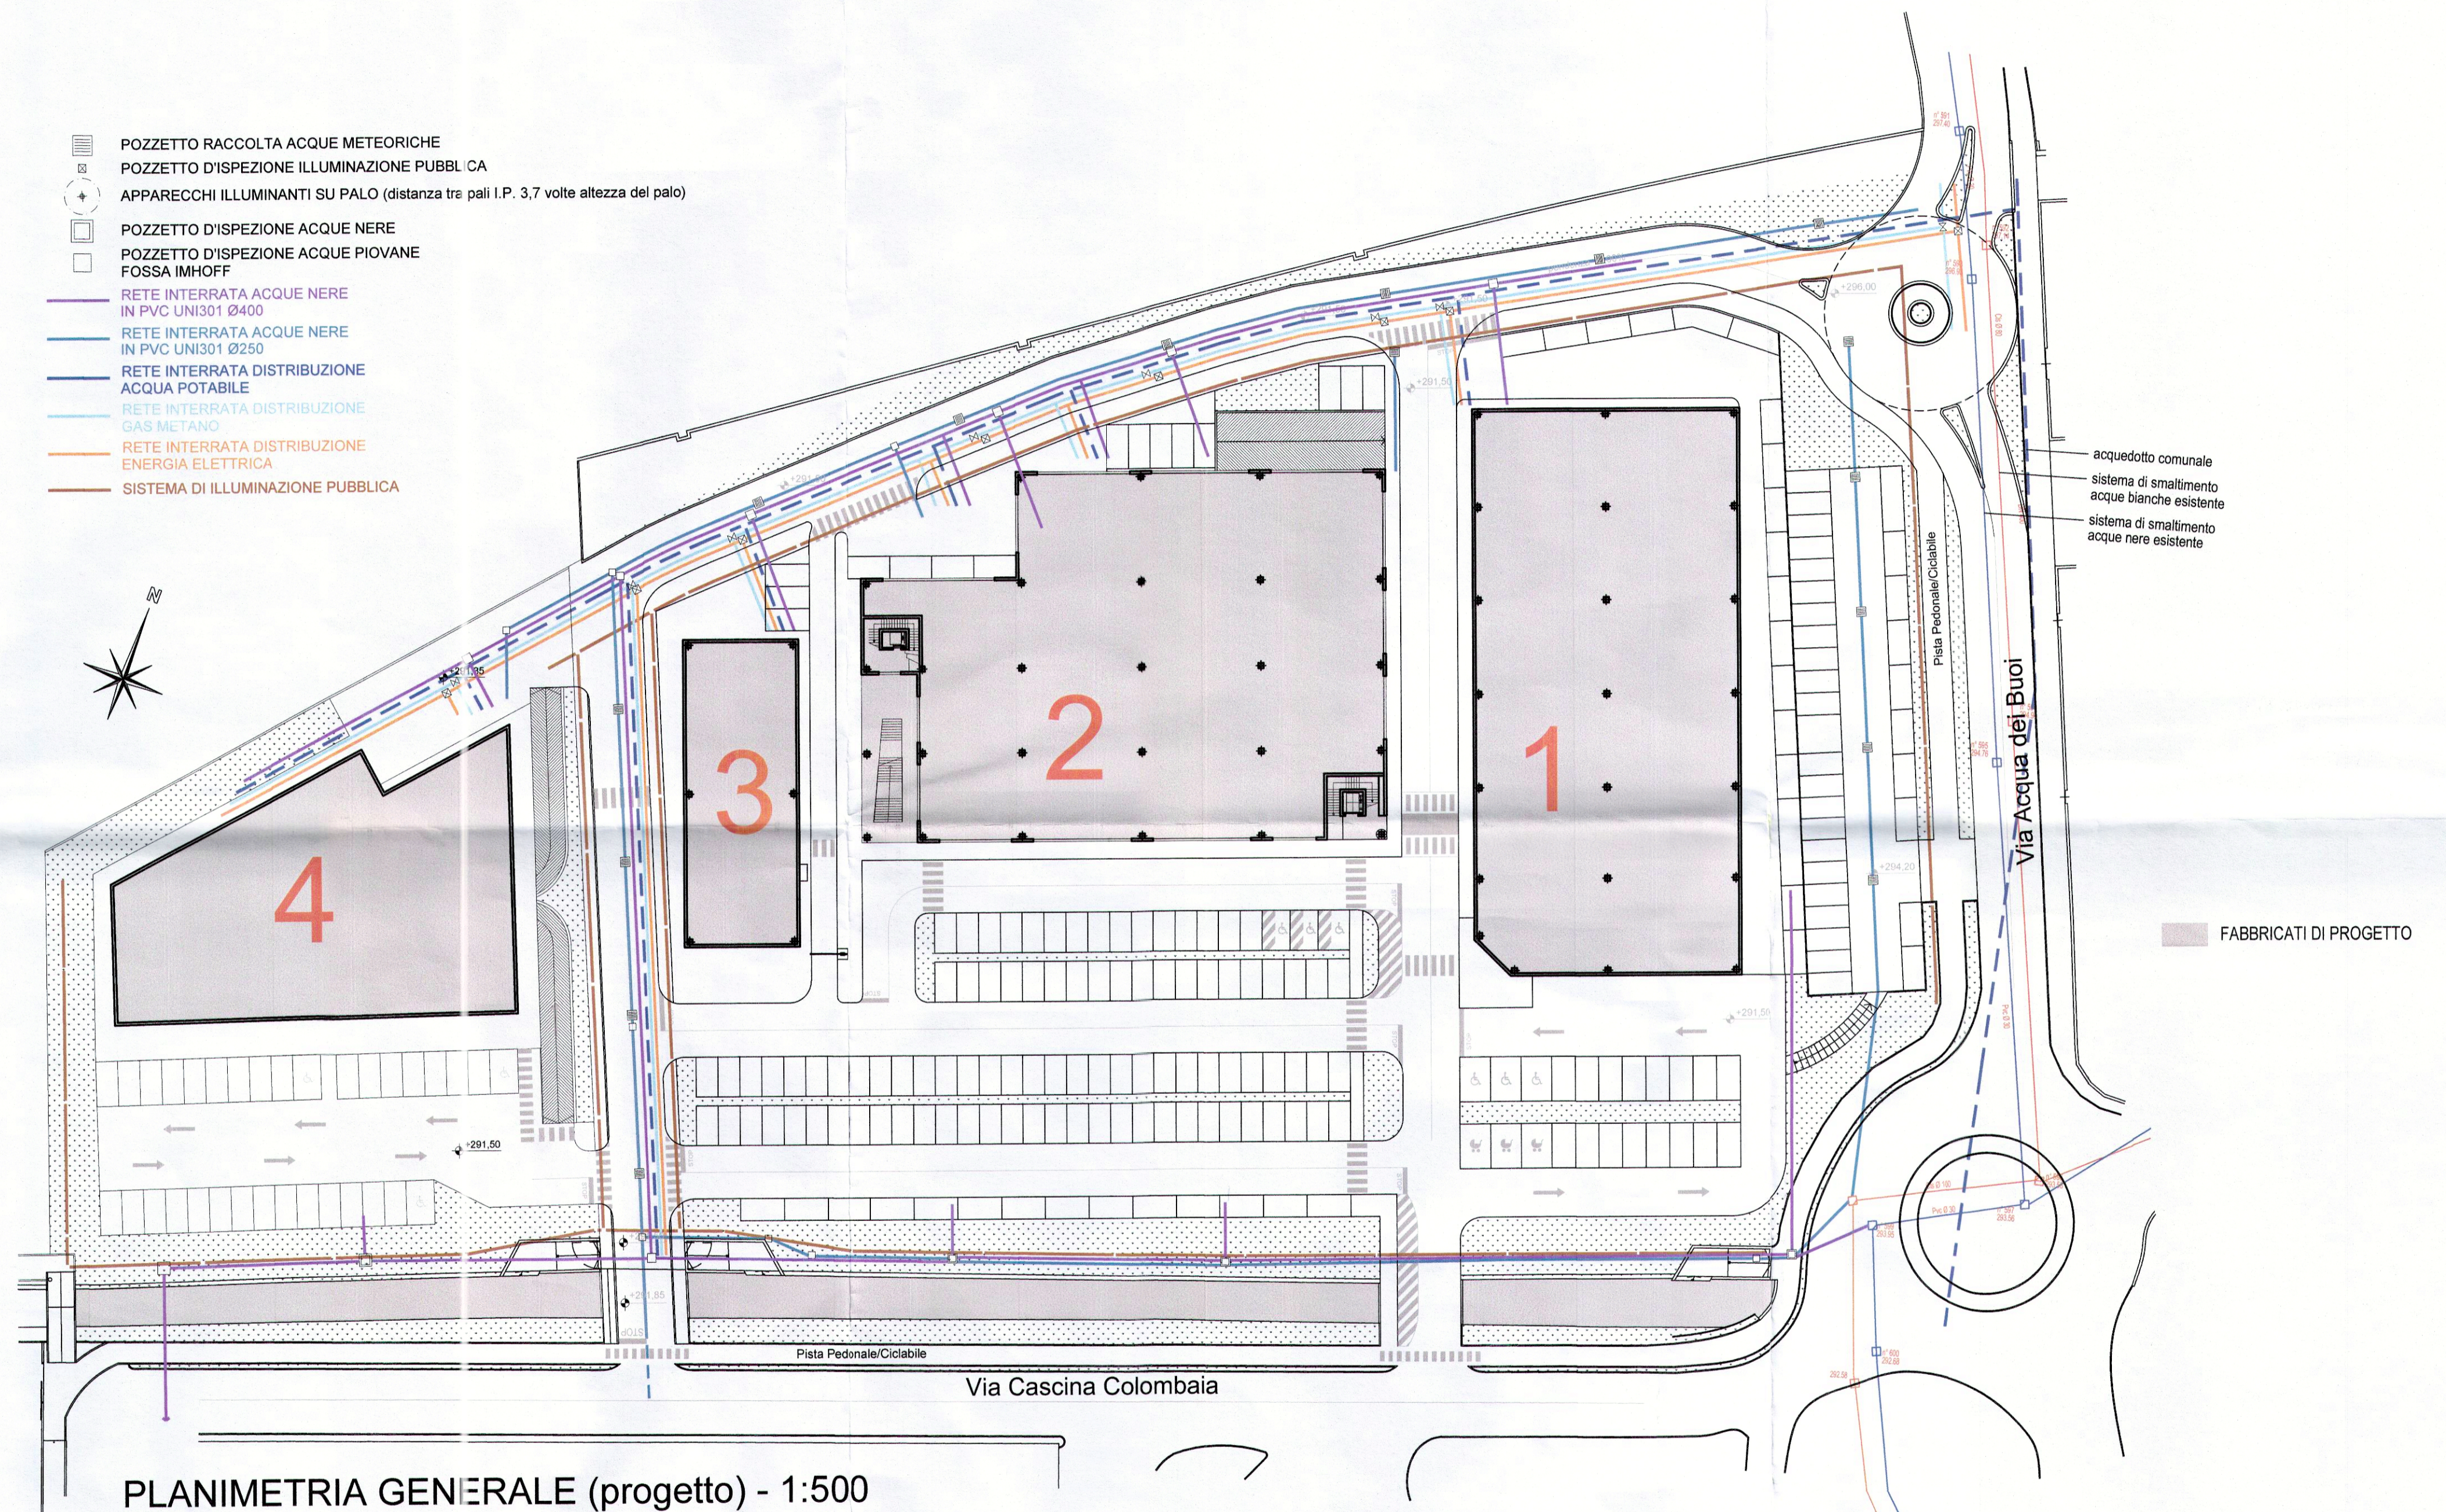

PLANIMETRIA GENERALE (progetto) - 1:500