


RILIEVO AREA OGGETTO DI VARIANTE
Scala 1:200

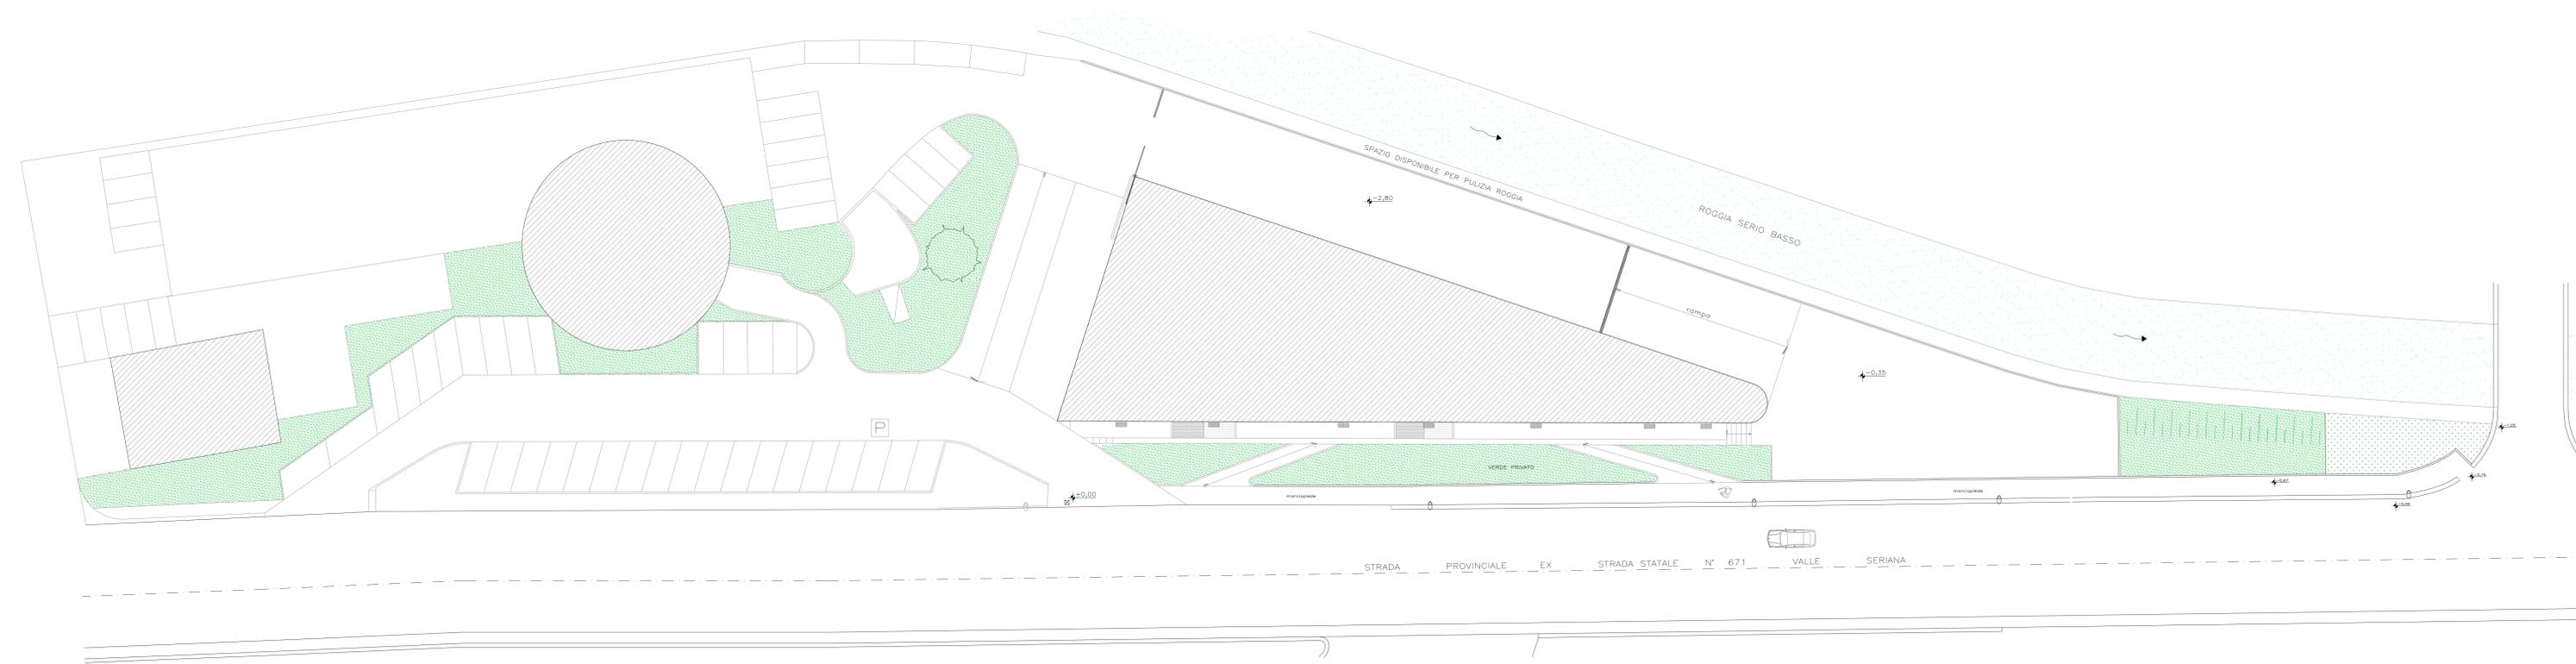

COMUNE DI NEMBRO
Provincia di Bergamo

VARIANTE AL PIANO ATTUATIVO III/9
IN VARIANTE AL P.R.G. VIGENTE

EDIFICIO COMMERCIALE SITO IN VIA
CASE SPARSE-EUROPA

RILIEVO AREA



Tavola numero
3

Il Progettista:

SCALA - 1:200

DATA: Ottobre 2010

Comittente:

Firma

Via Marconi n° 2
 24047 Palenque (BG)
 C.F. 01600000166 P.IVA 00800000166
 ING. GIORGIO SEGHEZZI ARCHITETTO
 STUDIO TECNICO
 Via Mons. Giulio Babbini n° 9
 24027 Nembro (BG)
 C.F. 03216120128 P.IVA 00800000166
Barbieri geom. Luca