


**PLANIMETRIA
PARCHEGGI PERTINENZIALI**
scala 1:200

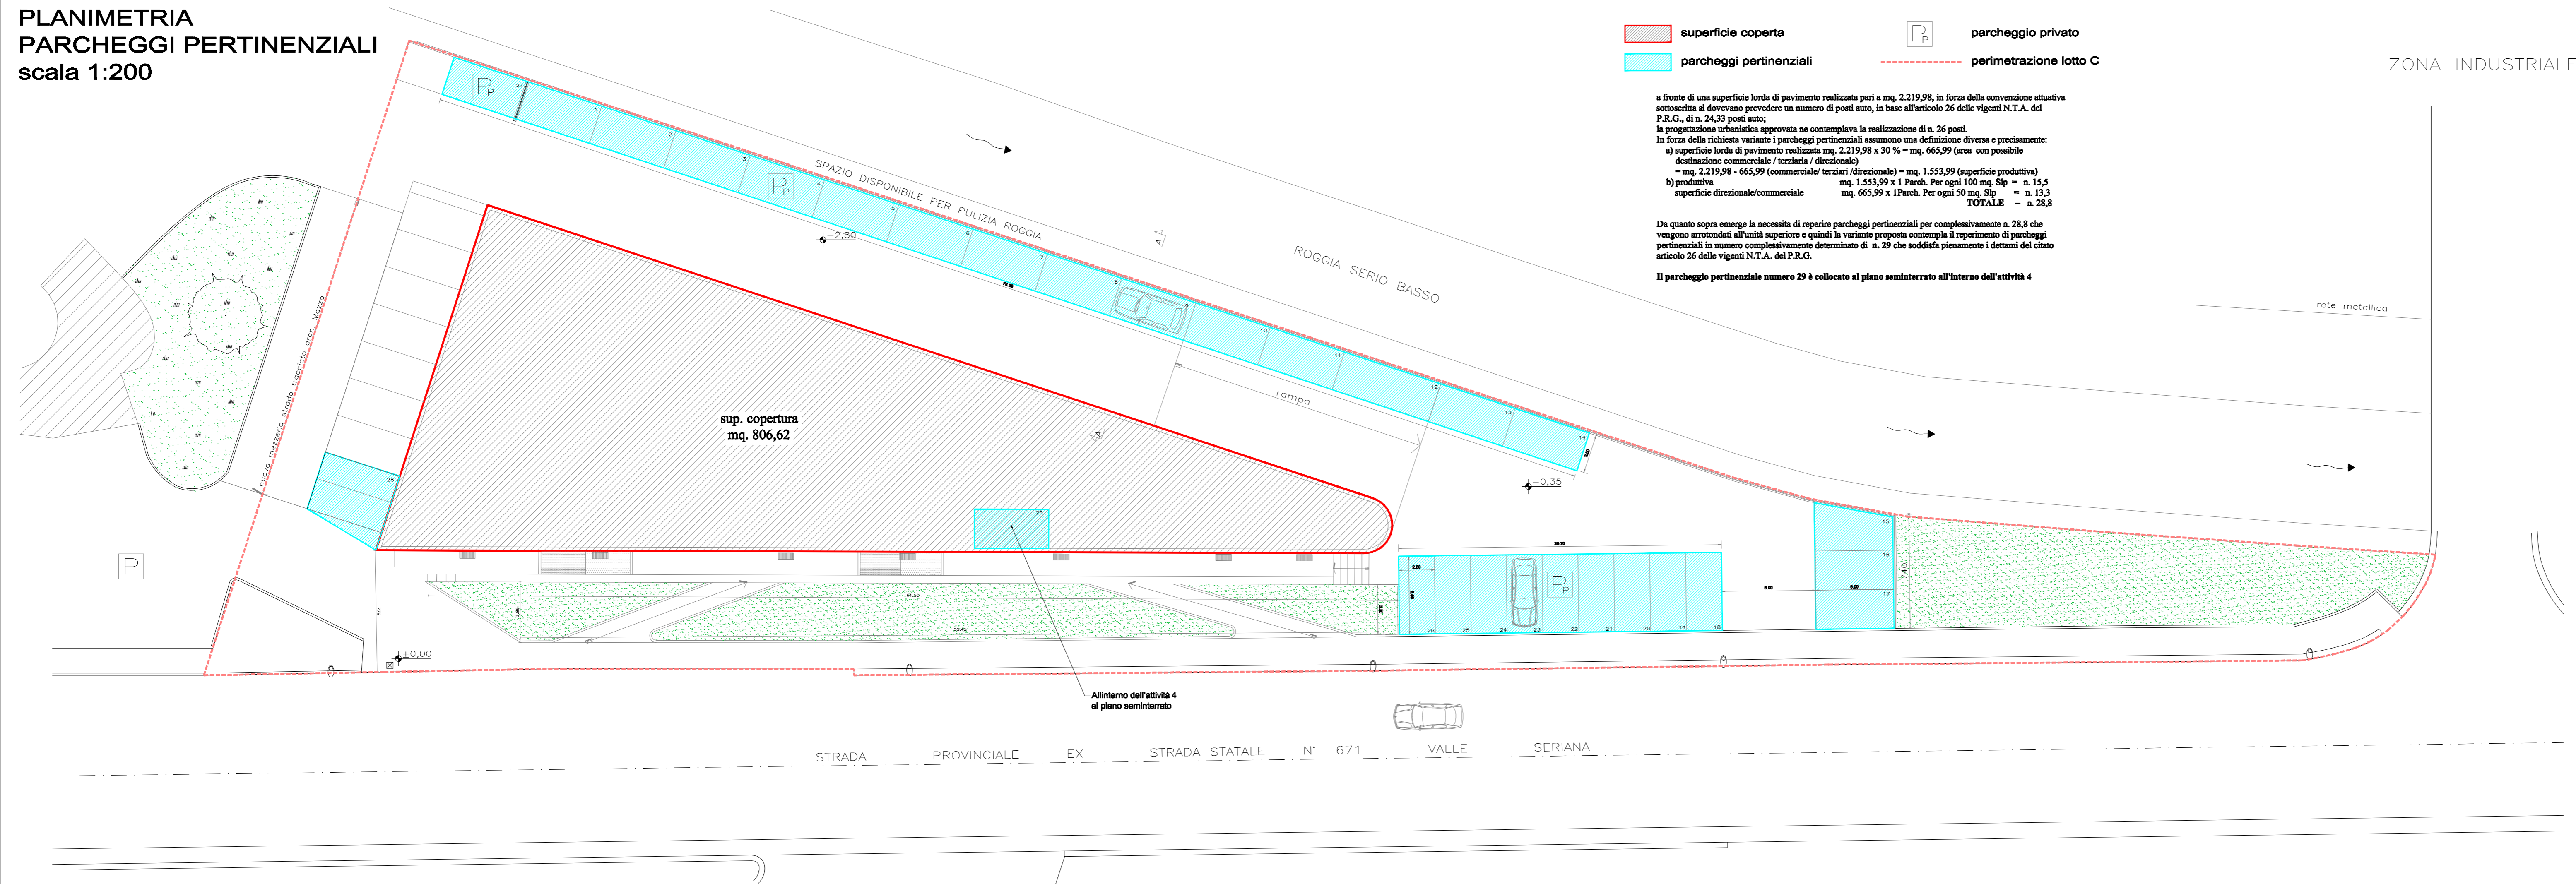

**COMUNE DI
NEMBRO**
Provincia di Bergamo

**VARIANTE AL PIANO ATTUATIVO III/9
IN VARIANTE AL P.R.G. VIGENTE**

EDIFICIO COMMERCIALE SITO IN VIA
CASE SPARSE-EUROPA

**PLANIMETRIA INDICAZIONE
PARCHEGGI PERTINENZIALI**



Tavola numero
08

Il Progettista:

SCALA - 1:200

DATA: Ottobre 2010

Committente/i:

firma