



SEZIONE TIPO

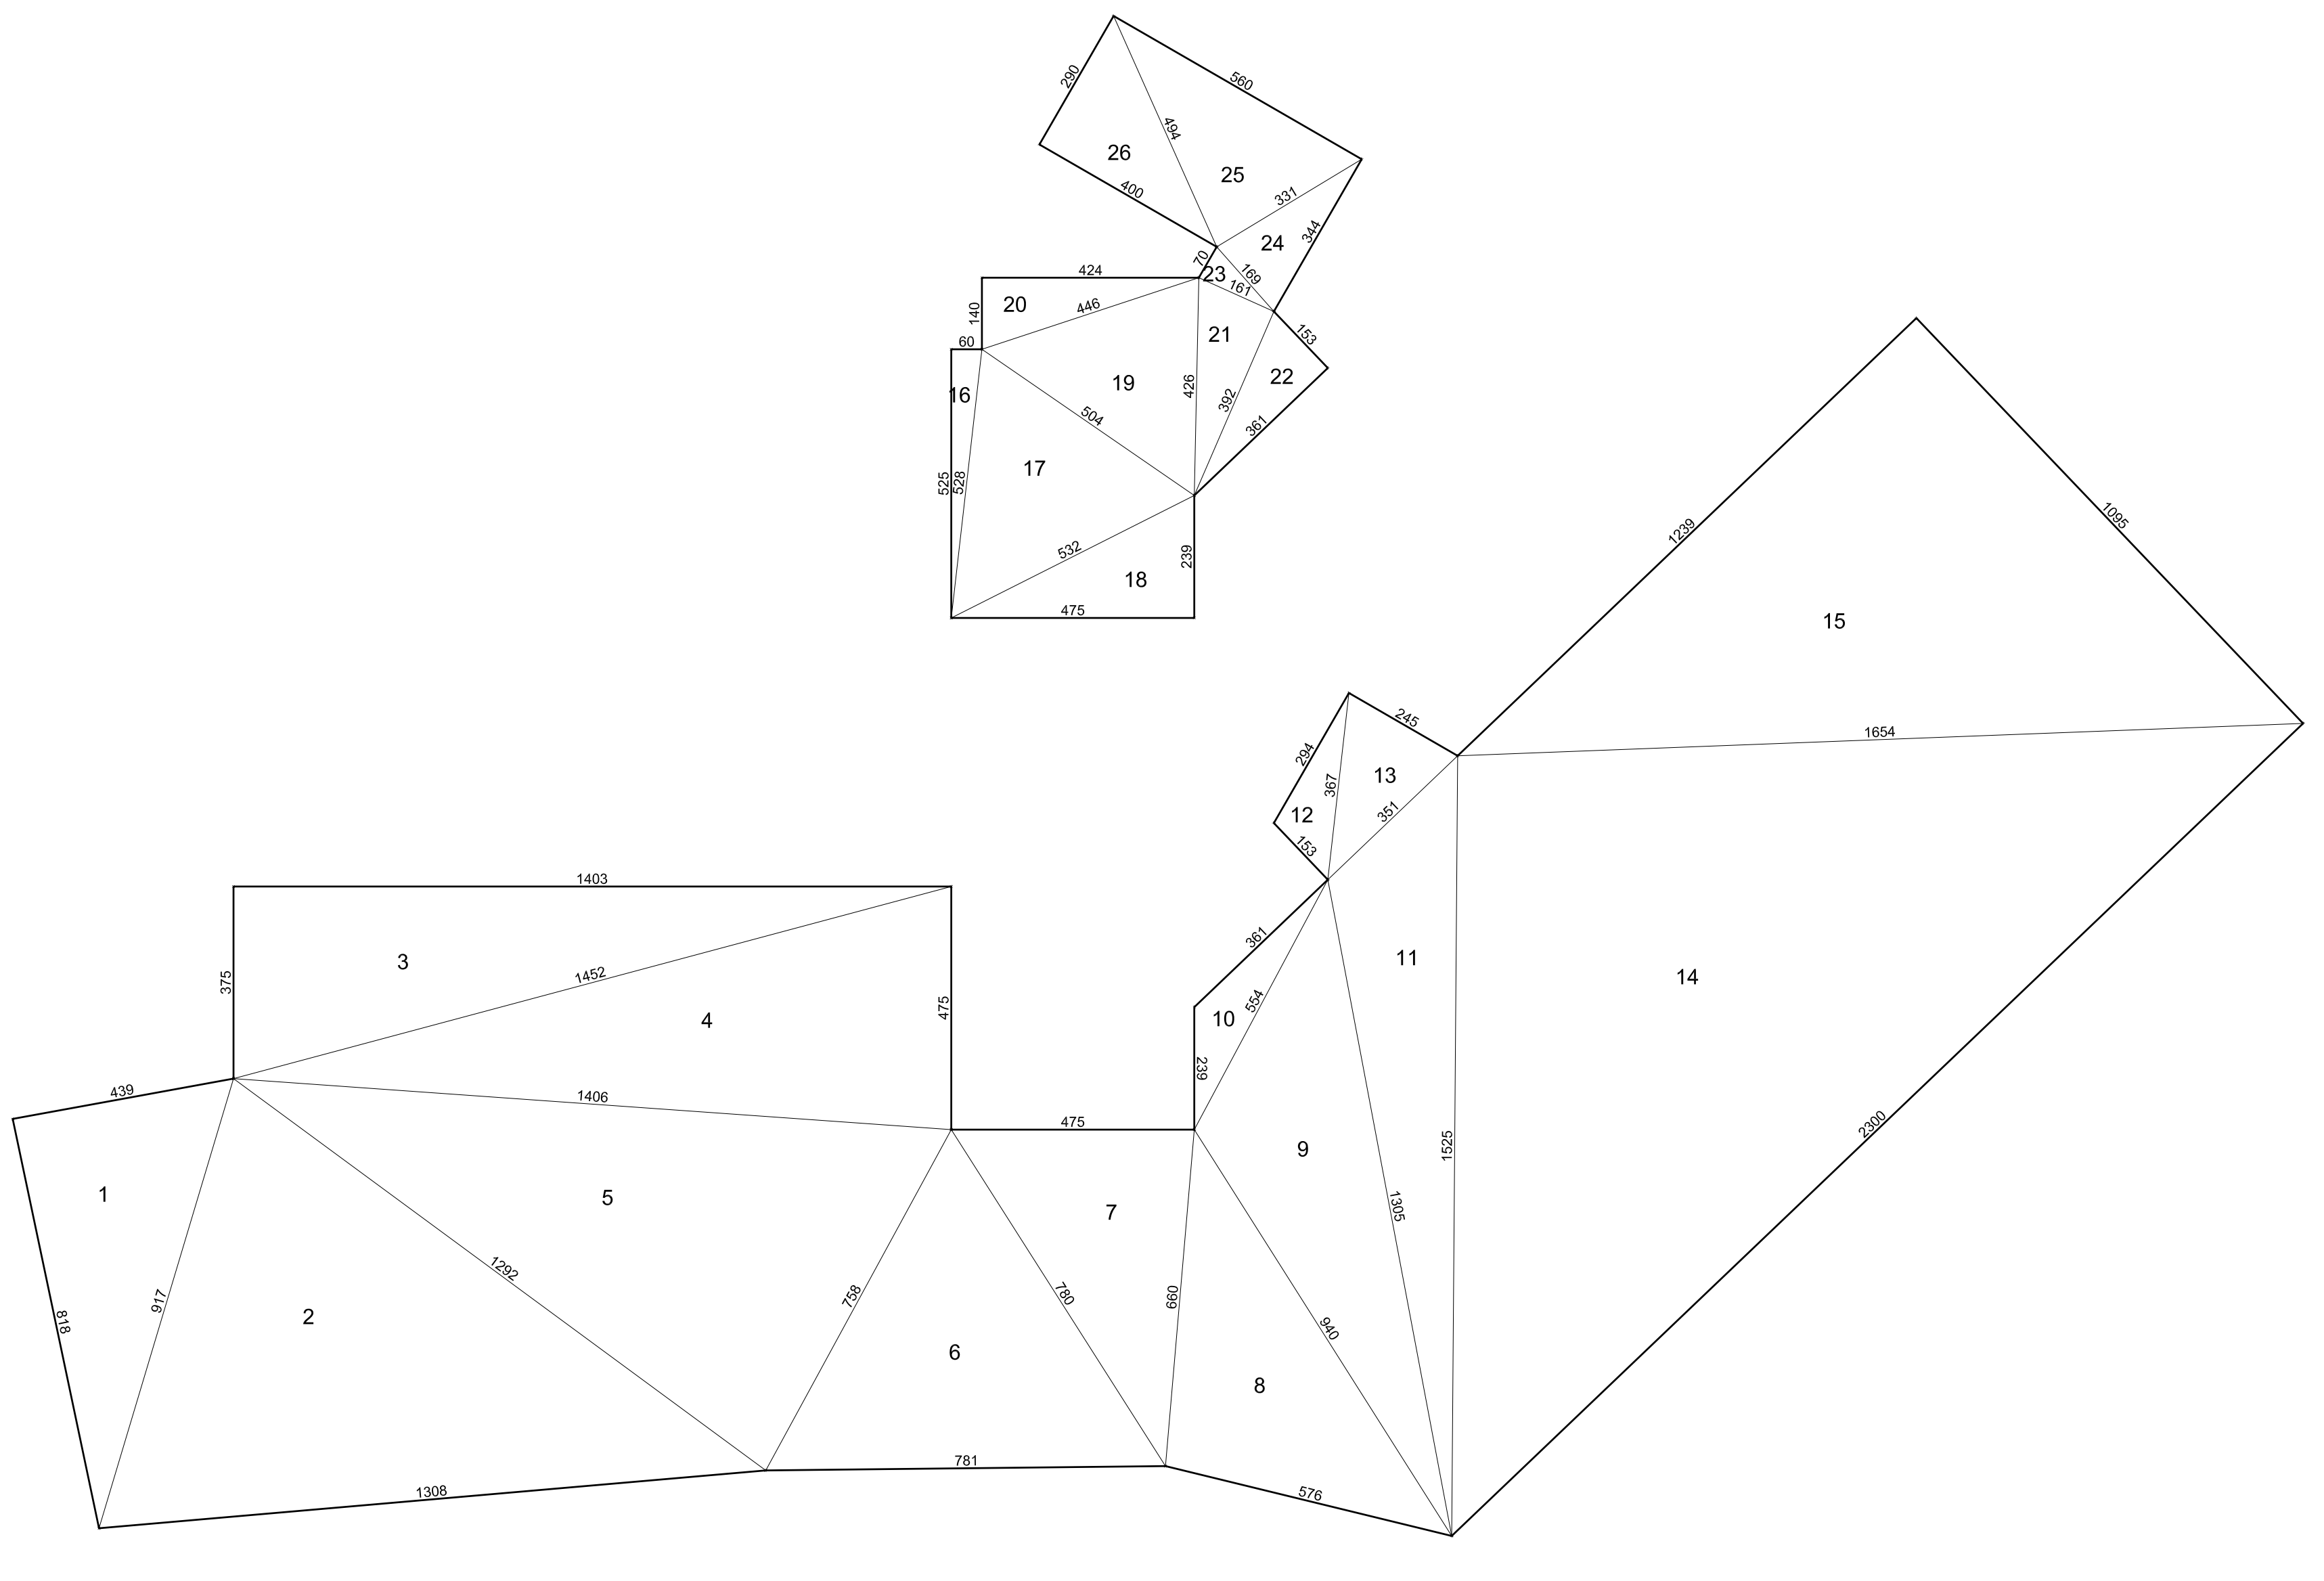


PIANO PRIMO

P 1									
ID	lato1 [m]	lato2 [m]	lato3 [m]	AREA [mq]	S.L.P. [mq]	H piano [m]	V [mc]		
1	8,18	4,39	9,17	17,95					
2	9,17	13,08	12,92	55,77					
3	3,75	14,03	14,52	26,31					
4	14,52	4,75	14,06	33,31					
5	14,06	12,92	7,58	48,51					
6	7,58	7,81	7,80	25,86					
7	7,80	4,75	6,60	15,62					
8	6,60	5,76	9,40	18,78					
9	9,40	5,54	13,05	22,87					
10	5,54	3,61	2,39	3,11					
11	13,05	3,51	15,25	19,20					
12	1,53	2,94	3,87	2,16					
13	3,87	2,45	3,51	4,12					
14	15,25	23,00	16,54	125,99					
15	16,54	12,39	10,95	67,84					
scala/asc.									
16	0,60	5,25	5,28	1,57					
17	5,32	5,28	5,04	11,75					
18	5,32	4,75	2,39	5,68					
19	5,04	4,26	4,46	8,96					
20	4,46	1,40	4,24	2,97					
21	4,26	3,92	1,61	3,16					
22	3,92	3,61	1,53	2,76					
23	0,70	1,61	1,69	0,56					
24	1,69	3,44	3,31	2,75					
25	3,31	4,94	5,60	8,11					
26	4,94	2,90	4,00	5,80					
mq scomputabili per vani scale/ascensori comuni									
						tot	521,26	3,00	1563,79

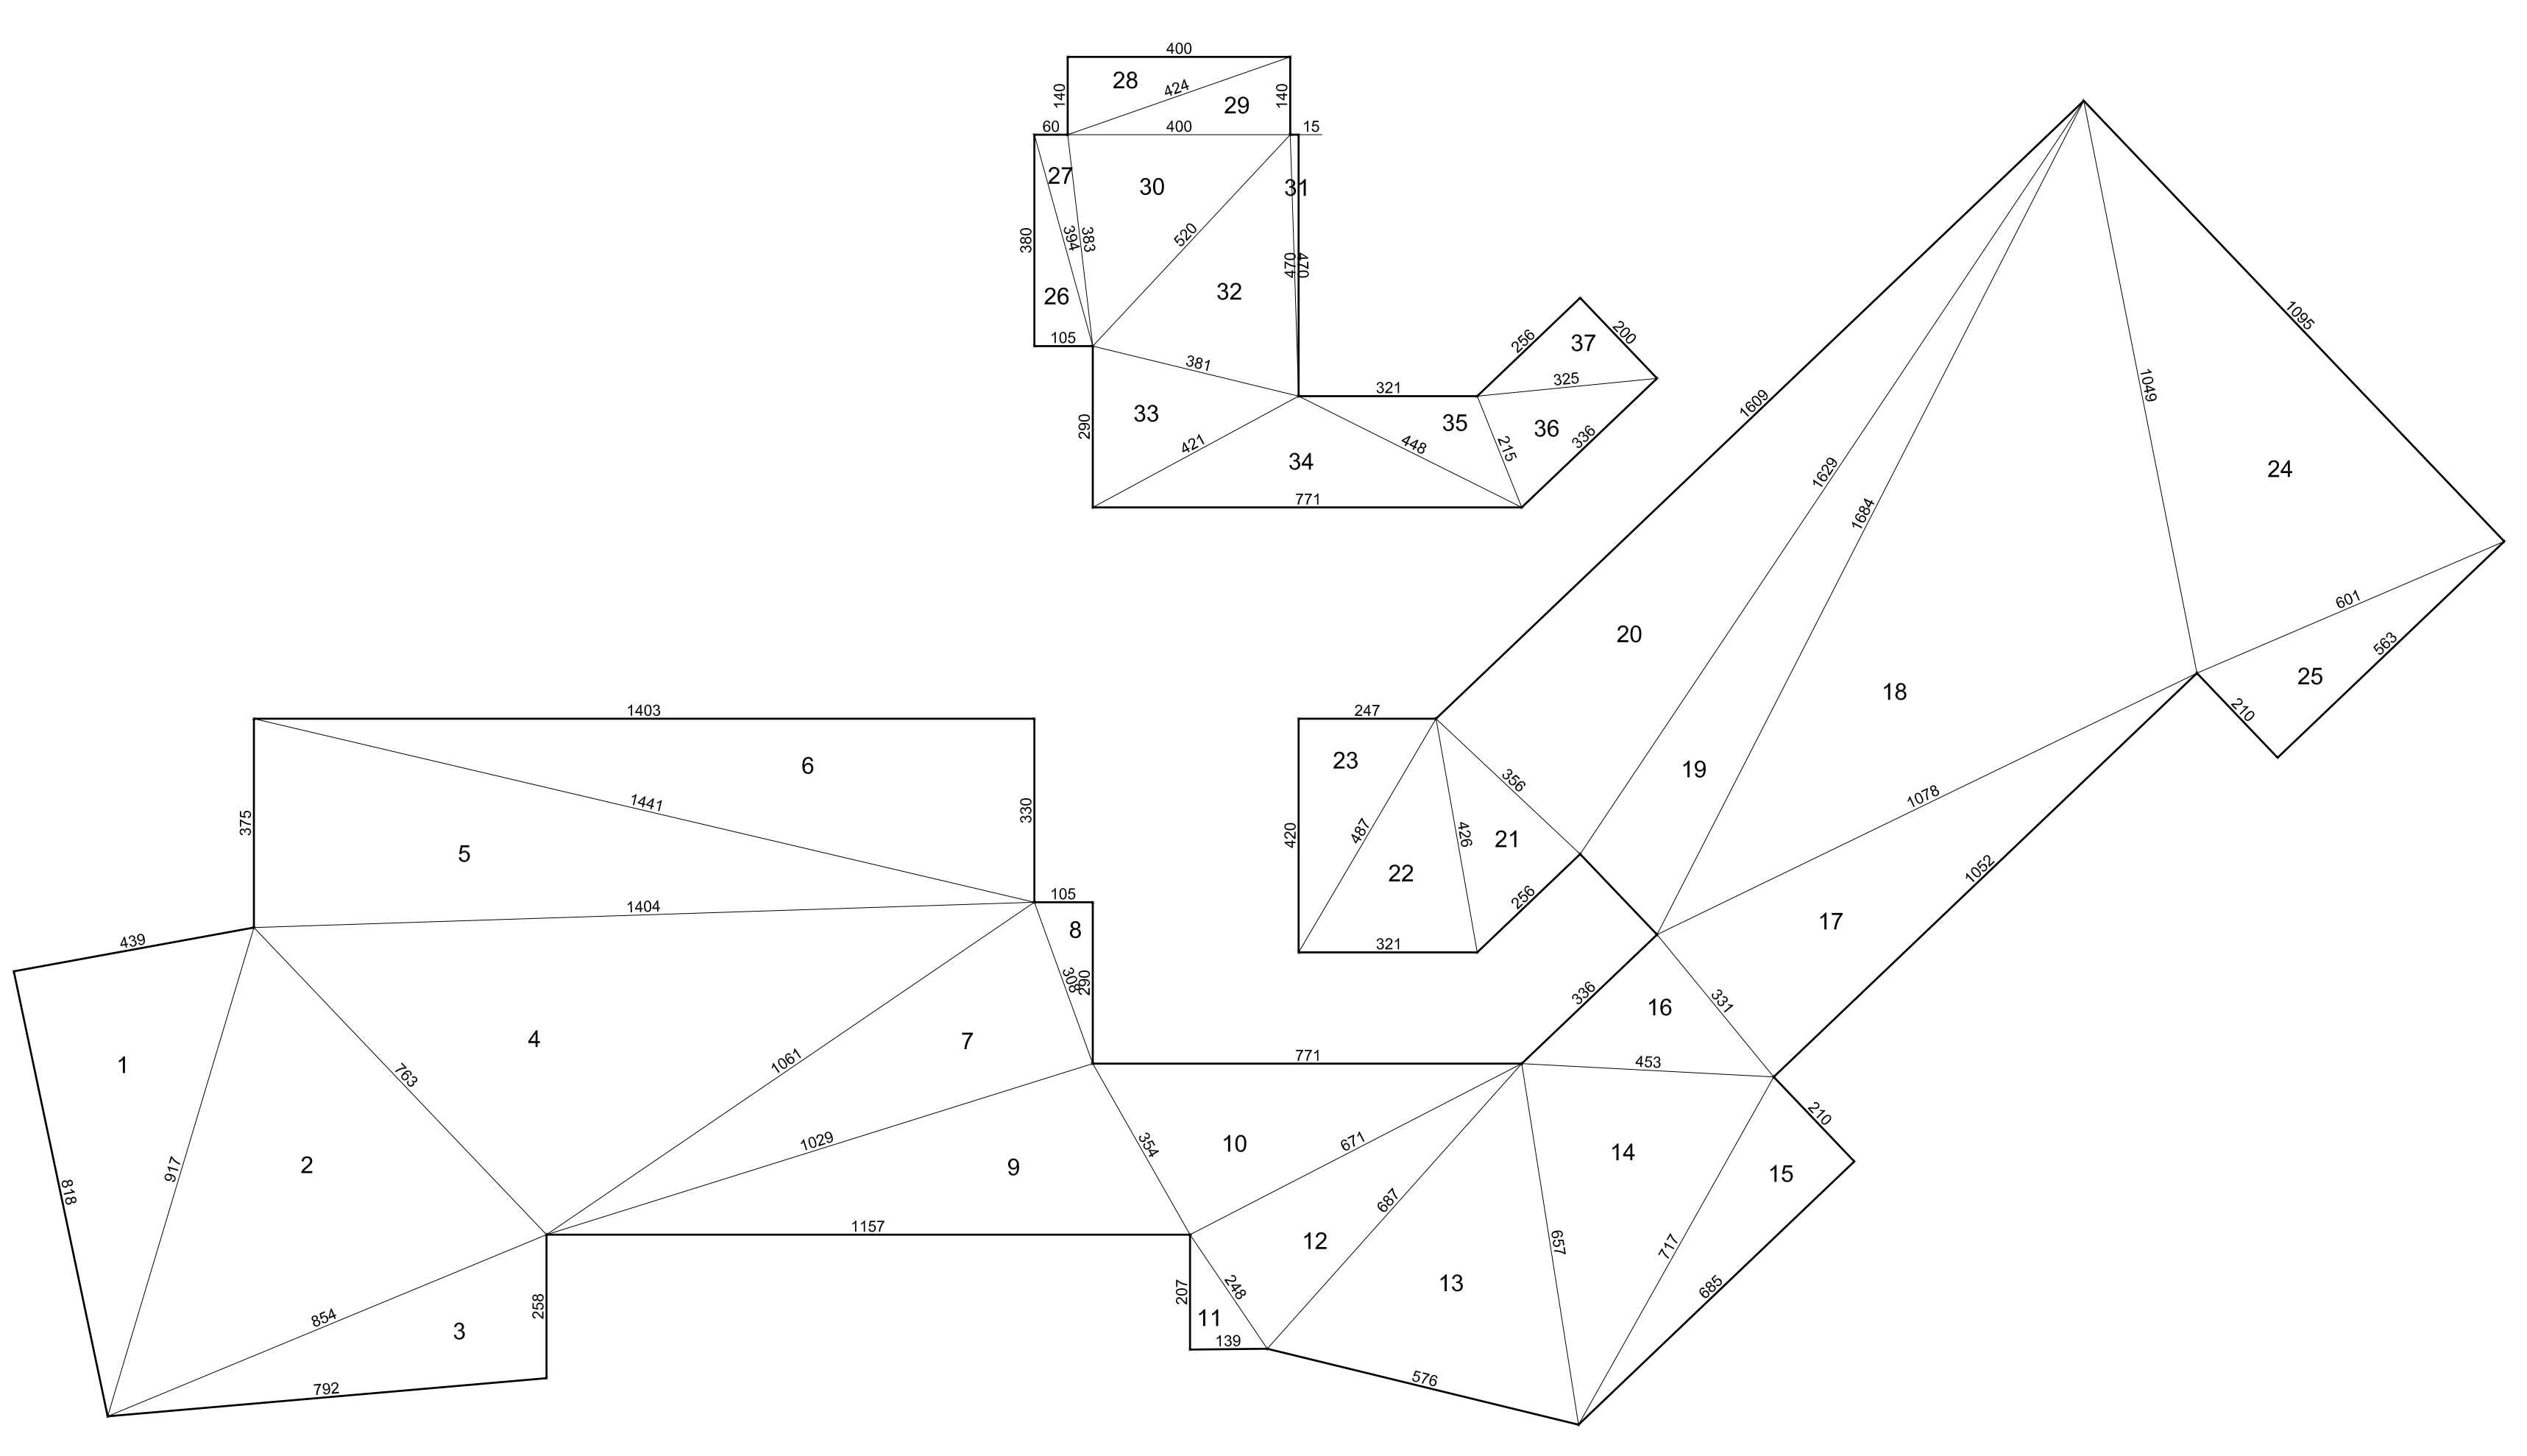

PIANO SECONDO

P 2									
ID	lato1 [m]	lato2 [m]	lato3 [m]	AREA [mq]	S.L.P. [mq]	H piano [m]	V [mc]		
1	8,18	4,39	9,17	17,95					
2	9,17	8,54	7,63	30,38					
3	8,54	7,92	2,58	10,18					
4	7,63	10,61	14,04	39,94					
5	14,04	3,75	14,41	26,31					
6	14,41	14,03	3,30	23,15					
7	10,61	10,29	3,08	15,83					
8	3,08	1,05	2,90	1,52					
9	10,29	11,57	3,54	17,80					
10	3,54	7,71	6,71	11,87					
11	2,07	1,39	2,48	1,44					
12	2,48	6,71	6,87	8,26					
13	6,87	5,76	6,57	17,46					
14	6,57	7,17	4,53	14,56					
15	7,17	6,85	2,10	7,19					
16	4,53	3,36	3,31	5,54					
17	3,31	10,52	10,78	17,36					
18	10,78	10,49	16,84	54,69					
19	16,84	2,00	16,29	15,90					
20	16,29	16,09	3,56	28,60					
21	3,56	2,56	4,26	4,55					
22	3,21	4,26	4,87	6,73					
23	4,87	4,20	2,47	5,19					
24	10,49	10,95	6,01	30,83					
25	6,01	5,63	2,10	5,91					
scala/asc.									
26	1,05	3,80	3,84	1,99					
27	3,94	3,83	0,60	1,14					
28	1,40	4,00	4,24	2,80					
29	4,24	4,00	1,40	2,80					
30	3,83	5,20	4,00	7,61					
31	4,70	4,70	0,15	0,25					
32	5,20	4,70	3,81	8,63					
33	3,81	2,90	4,21	5,37					
34	4,48	7,71	4,21	7,72					
35	4,48	3,21	2,15	3,20					
36	3,25	3,36	2,15	3,36					
37	3,25	2,56	2,00	2,56					
mq scomputabili per vani scale/ascensori comuni									
						tot	446,68	3,00	1340,03

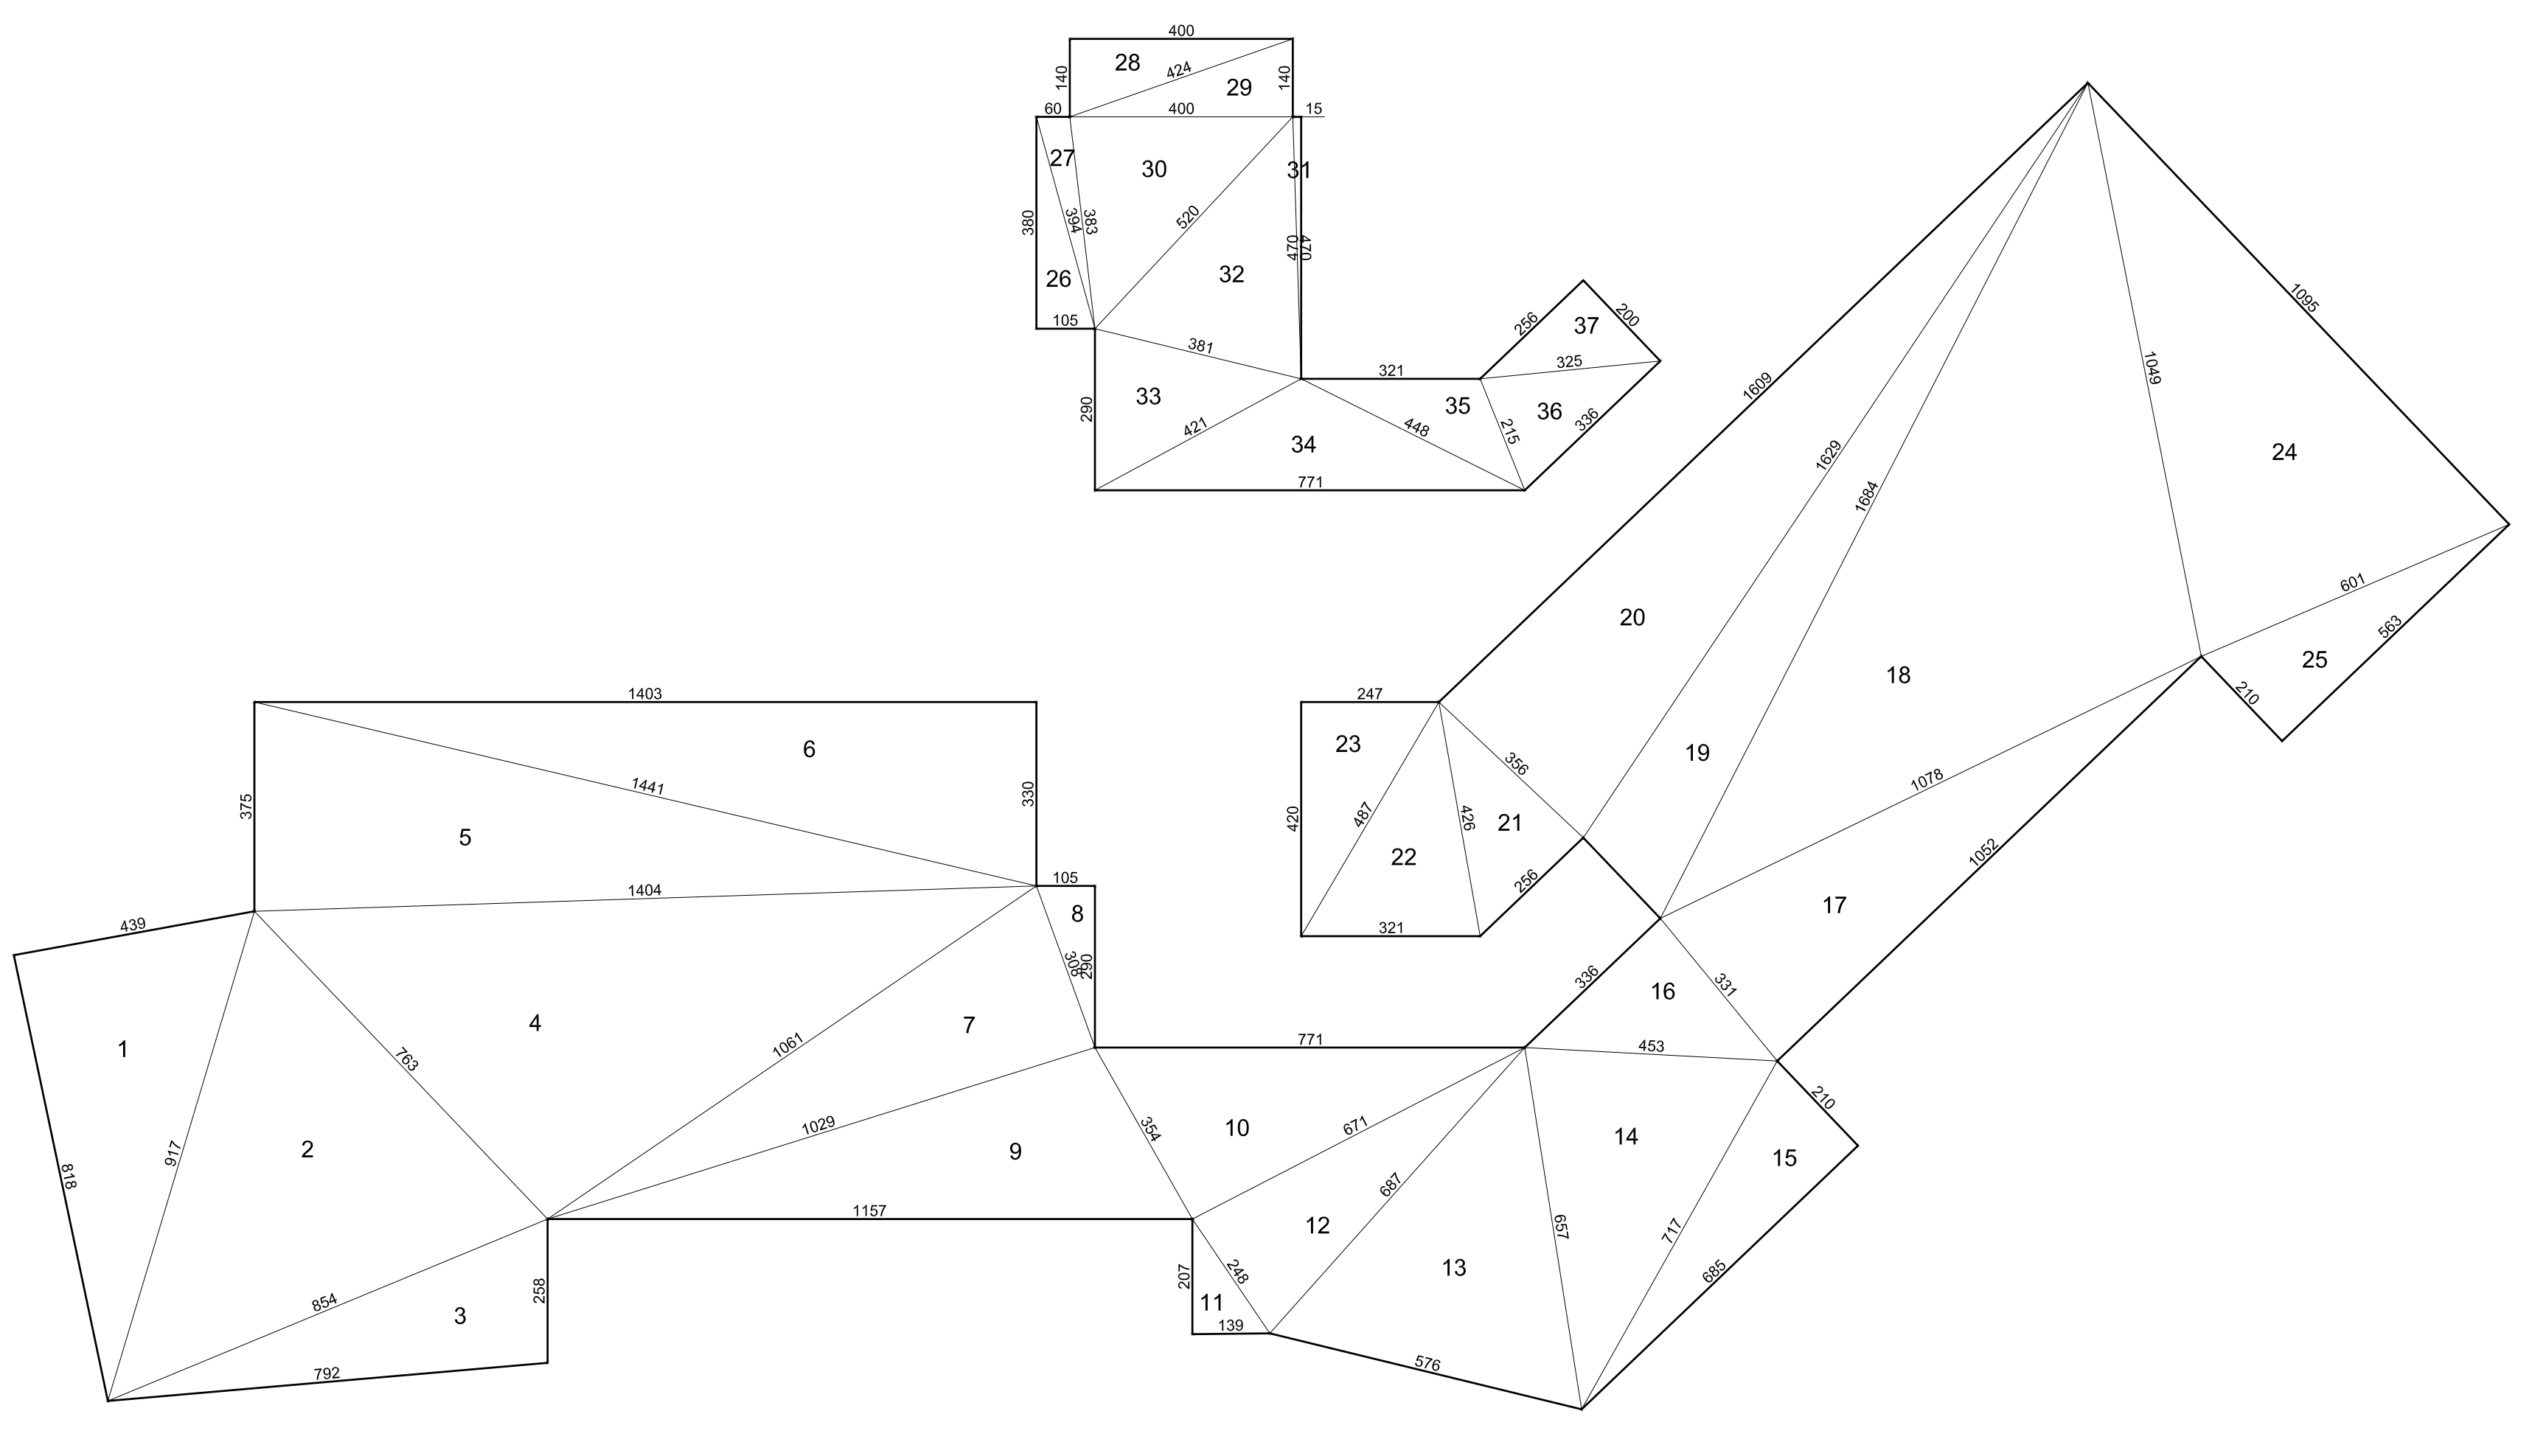

PIANO TERZO

P 3									
ID	lato1 [m]	lato2 [m]	lato3 [m]	AREA [mq]	S.L.P. [mq]	H piano [m]	V [mc]		
1	8,18	4,39	9,17	17,95					
2	9,17	8,54	7,63	30,38					
3	8,54	7,92	2,58	10,18					
4	7,63	10,61	14,04	39,94					
5	14,04	3,75	14,41	26,31					
6	14,41	14,03	3,30	23,15					
7	10,61	10,29	3,08	15,83					
8	3,08	1,05	2,90	1,52					
9	10,29	11,57	3,54	17,80					
10	3,54	7,71	6,71	11,87					
11	2,07	1,39	2,48	1,44					
12	2,48	6,71	6,87	8,26					
13	6,87	5,76	6,57	17,46					
14	6,57	7,17	4,53	14,56					
15	7,17	6,85	2,10	7,19					
16	4,53	3,36	3,31	5,54					
17	3,31	10,52	10,78	17,36					
18	10,78	10,49	16,84	54,69					
19	16,84	2,00	16,29	15,90					
20	16,29	16,09	3,56	28,60					
21	3,56	2,56	4,26	4,55					
22	3,21	4,26	4,87	6,73					
23	4,87	4,20	2,47	5,19					
24	10,49	10,95	6,01	30,83					
25	6,01	5,63	2,10	5,91					
scala/asc.									
26	1,05	3,80	3,84	1,99					
27	3,94	3,83	0,60	1,14					
28	1,40	4,00	4,24	2,80					
29	4,24	4,00	1,40	2,80					
30	3,83	5,20	4,00	7,61					
31	4,70	4,70	0,15	0,25					
32	5,20	4,70	3,81	8,63					
33	3,81	2,90	4,21	5,37					
34	4,48	7,71	4,21	7,72					
35	4,48	3,21	2,15	3,20					
36	3,25	3,36	2,15	3,36					
37	3,25	2,56	2,00	2,56					
mq scomputabili per vani scale/ascensori comuni									
						tot	446,68	2,95	1317,70

Arch. Attilio Gobbi
 Iscritto Albo Arch. Bg n. 521

Arch. Tullio Imi
 Ing. Emanuele Beati

Via Angelo Maj, 3
 24121 Bergamo
 tel (035) 224281
 fax (035) 4284215
 attilio.gobbi@gmail.com

Committente
 Angelo Maj S.r.l.

Oggetto
 P.R.C.S. Comparto 10
 P.R.I.P. n.6 Piazza Umberto I / Via
 Vittoria, Nembro

Variante al piano di recupero
 vigente

Tavola
 Progetto
 Dimostrazione s.l.p. e volume
 Piano primo
 Piano secondo
 Piano terzo

D05

Scala
 1/100

Data
 Luglio 2011
 vers. 08_06