


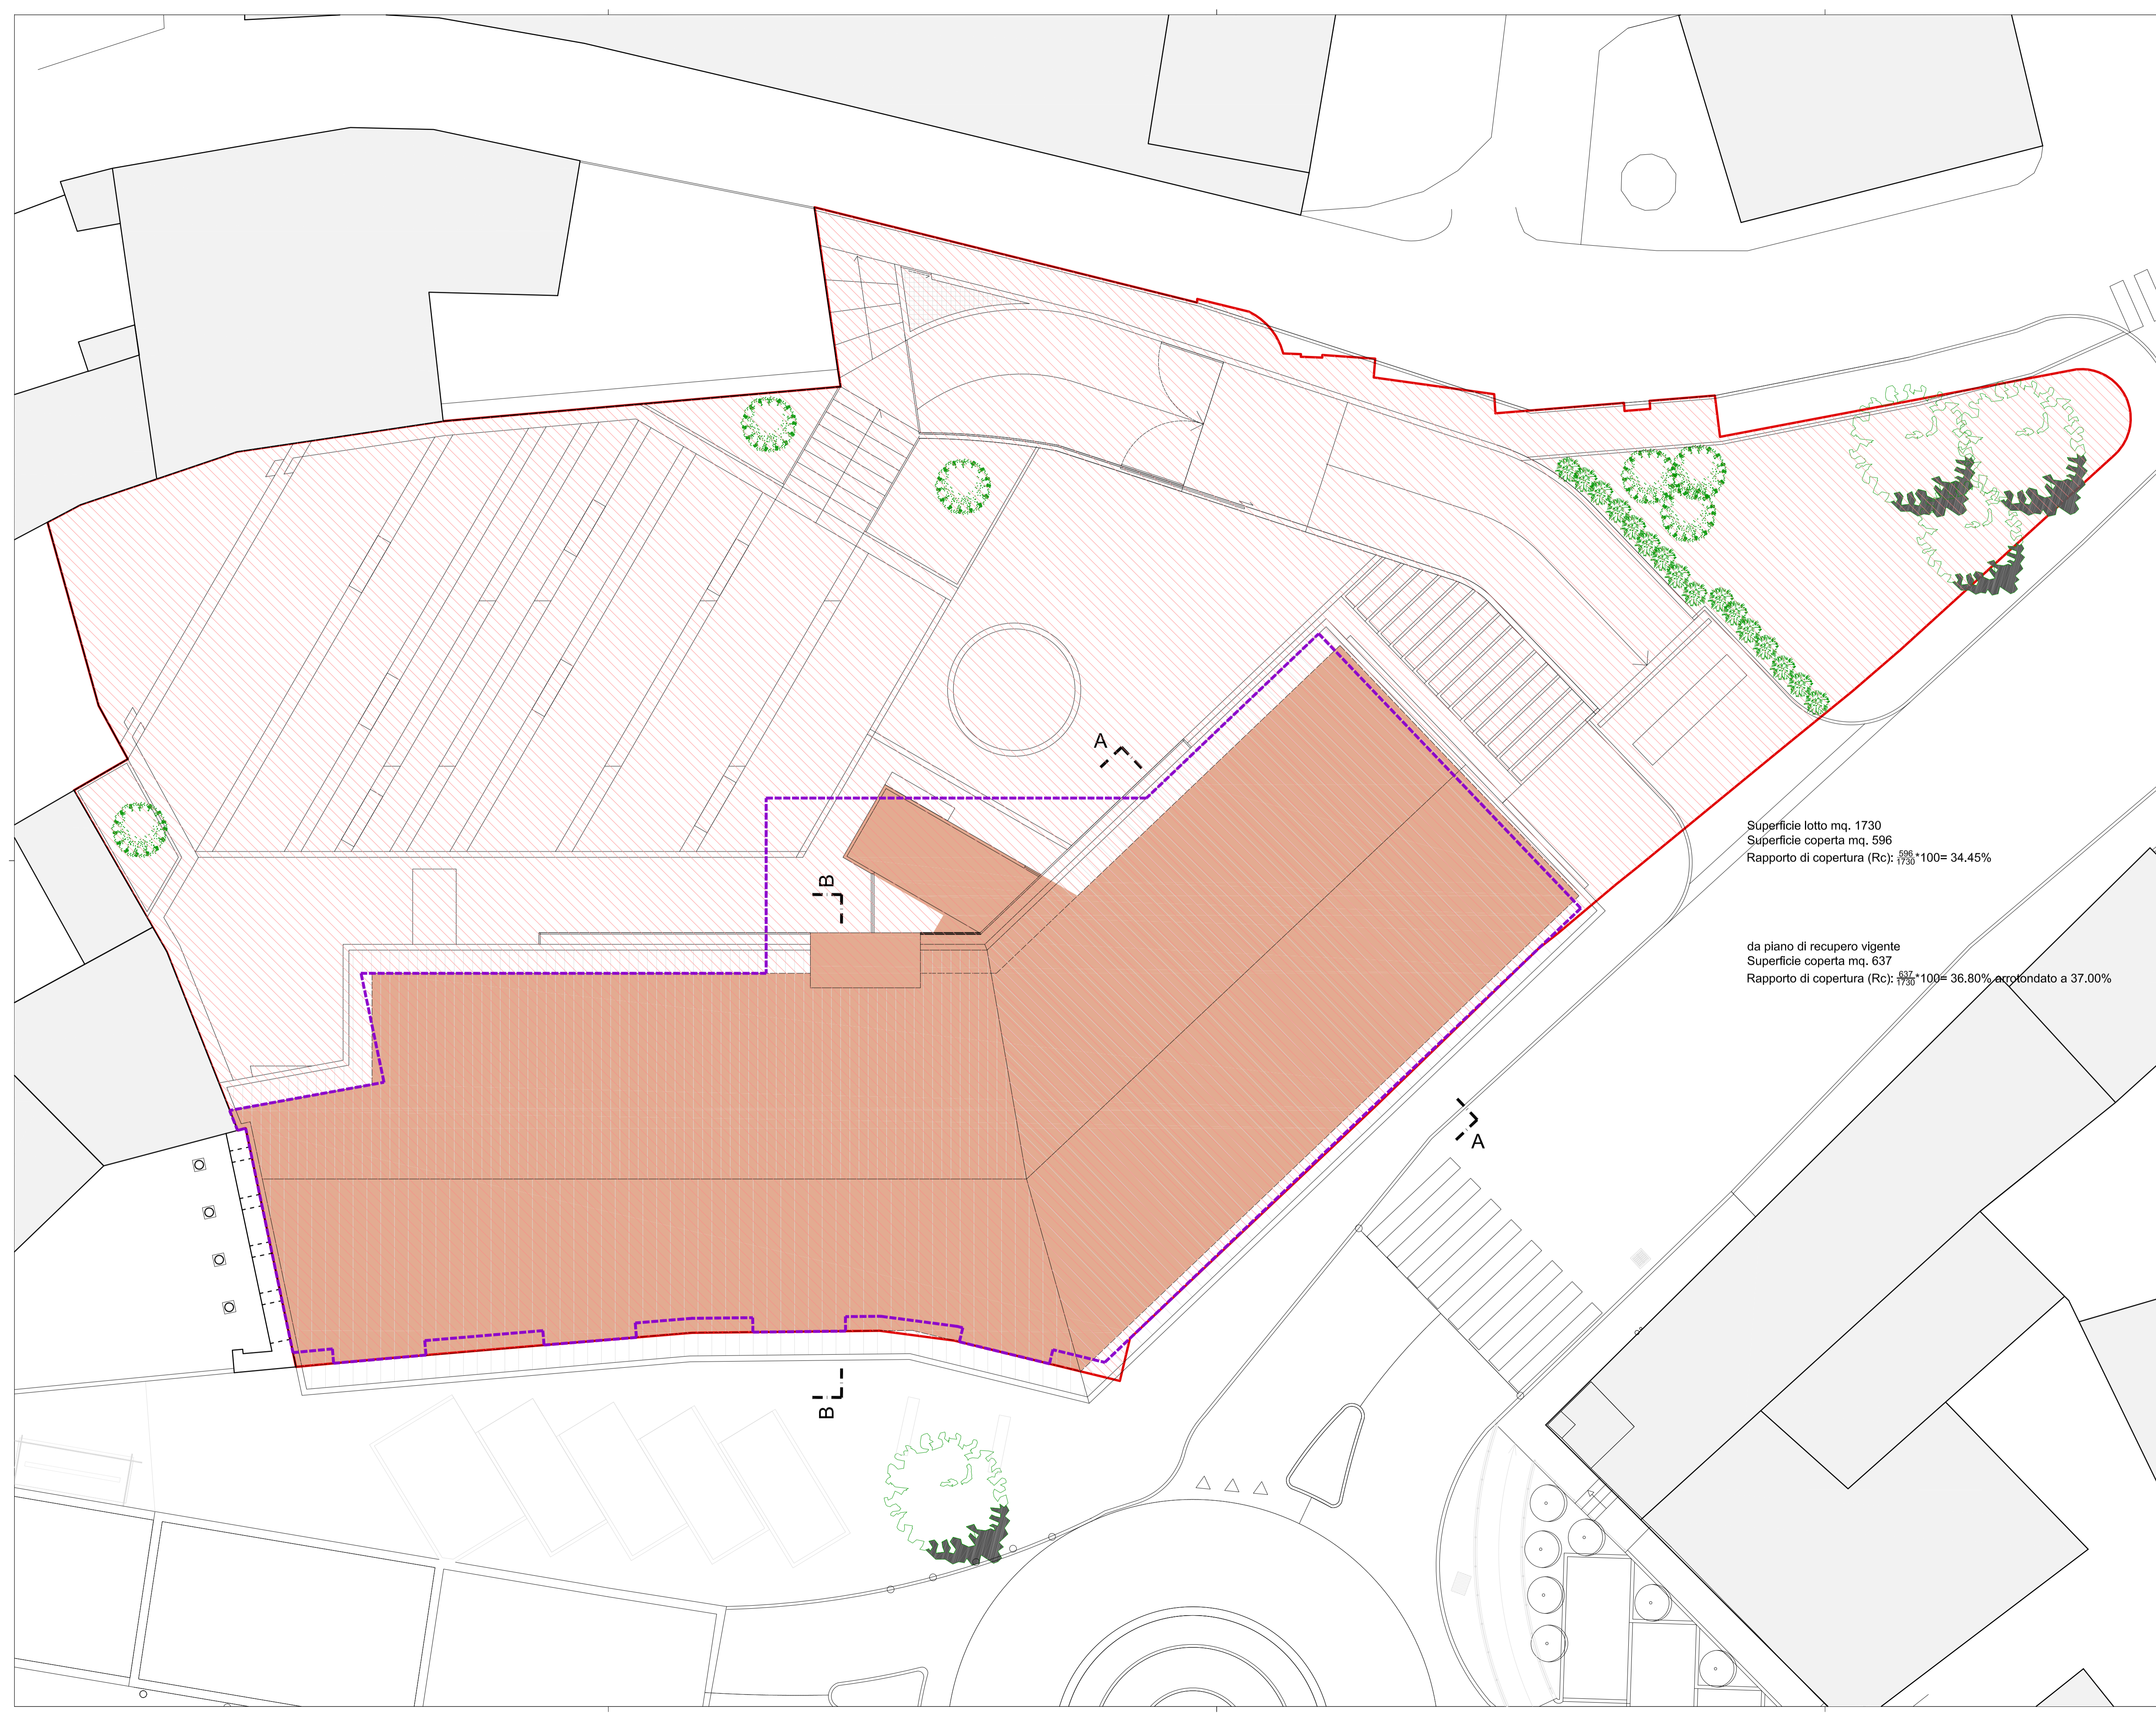
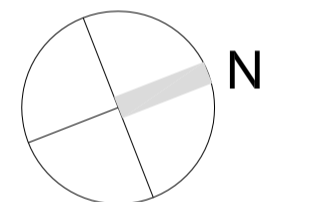


- LEGENDA**
-  Superficie fondiaria
  -  Superficie coperta
  -  Inviluppo da piano di recupero vigente



Superficie lotto mq. 1730  
 Superficie coperta mq. 596  
 Rapporto di copertura (Rc):  $\frac{596}{1730} * 100 = 34.45\%$

da piano di recupero vigente  
 Superficie coperta mq. 637  
 Rapporto di copertura (Rc):  $\frac{637}{1730} * 100 = 36.80\%$  arrotondato a 37.00%



**Arch. Attilio Gobbi**  
 Iscritto Albo Arch. Bg n. 521

**Arch. Tullio Imi**  
**Ing. Emanuele Beati**  
 Via Angelo Maj, 3  
 24121 Bergamo  
 tel (035) 224281  
 fax (035) 4284215  
 attilio.gobbi@gmail.com

**Committente**  
 Angelo Maj S.r.l.

**Oggetto**  
 P.R.C.S. Comparto 10  
 P.R.I.P. n.6 Piazza Umberto I / Via  
 Vittoria, Nembro

Variante al piano di recupero  
 vigente

**Tavola**  
 Confronto inviluppi  
 Calcolo del rapporto di copertura

**C11**

**Scala**  
 1/100

**Data**  
 Luglio 2011  
 vers. 08\_06