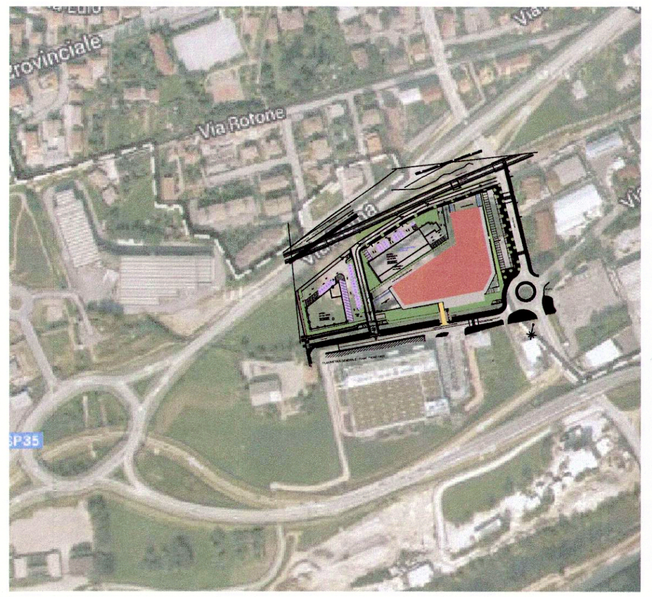

Architetto
Giambattista Panza
via Roma n.65 - Gorle (Bg)
tel. e fax 035.42.36.740
p.iva. 01658200165
Albo Architetti prov. BG n.961

prosied@libero.it
giambattista.panza@libero.it

COMUNE DI NEMBRO
25 NOV 2013
UFFICIO TECNICO

DISEGNO ELABORATO DA
ROSSELLA PEZZOLI

PRO.SI.ED.
STUDIO DI PROGETTAZIONE SISTEMI EDILIZI

Provincia di Bergamo
Comune di Nembro

COMUNE DI NEMBRO
25 NOV 2013
Prot. gen. n. 12597
Cat. 6 Cl. 3 F

committente
Prefabbricati Moioli
via F.lli Kennedy n.24 - 24080 Bagnatica (Bg)
Immobiliare Ste. Fed. S.r.l.
via Grumello n.23b - Bergamo
Eredi Ghilardi Giacomo
via S.Mayr n.7 - Nembro (Bg)

progetto
VARIANTE 2 PLANIVOLUMETRICO APPROVATO CON DELIBERA DI C.C. N° 3 DEL 06/02/2012 PER LA REALIZZAZIONE DI FABBRICATI PRODUTTIVI / COMMERCIALI - via Acqua dei Buoi - P.L. Industriale III/I

contenuto
PLANIMETRIA GENERALE CONTESTO URBANO
FOTOINSERIMENTO MAPPA SATELLITARE

COMUNE DI NEMBRO
Adottato / ~~Approvato~~ con Deliberazione
di Consiglio Comunale n. 64 del 23-11-13

firma del progettista

COMUNE DI NEMBRO
~~Adottato~~ / Approvato con Deliberazione
di Consiglio Comunale n. 2 del 28/2/2014

firma del direttore dei lavori

firma dell'impresa

firma del committente

prefabbricati moioli s.p.a.

timbro ente o comune di appartenenza

EREDI DI GHILARDI GIACOMO S.A.S.
di Ghilardi Mauro & C.
Sede: NEMBRO (BG) Via Mayr, 7
Tel.035 / 520707
Partita IVA 02008710168

18-11-13
25-11-13

5

A TERMINE DI LEGGE CI RISERVIAMO LA PROPRIETA' DEL PRESENTE DISEGNO CON DIVIETO DI RIPRODURLO SENZA NOSTRA AUTORIZZAZIONE SCRITTA

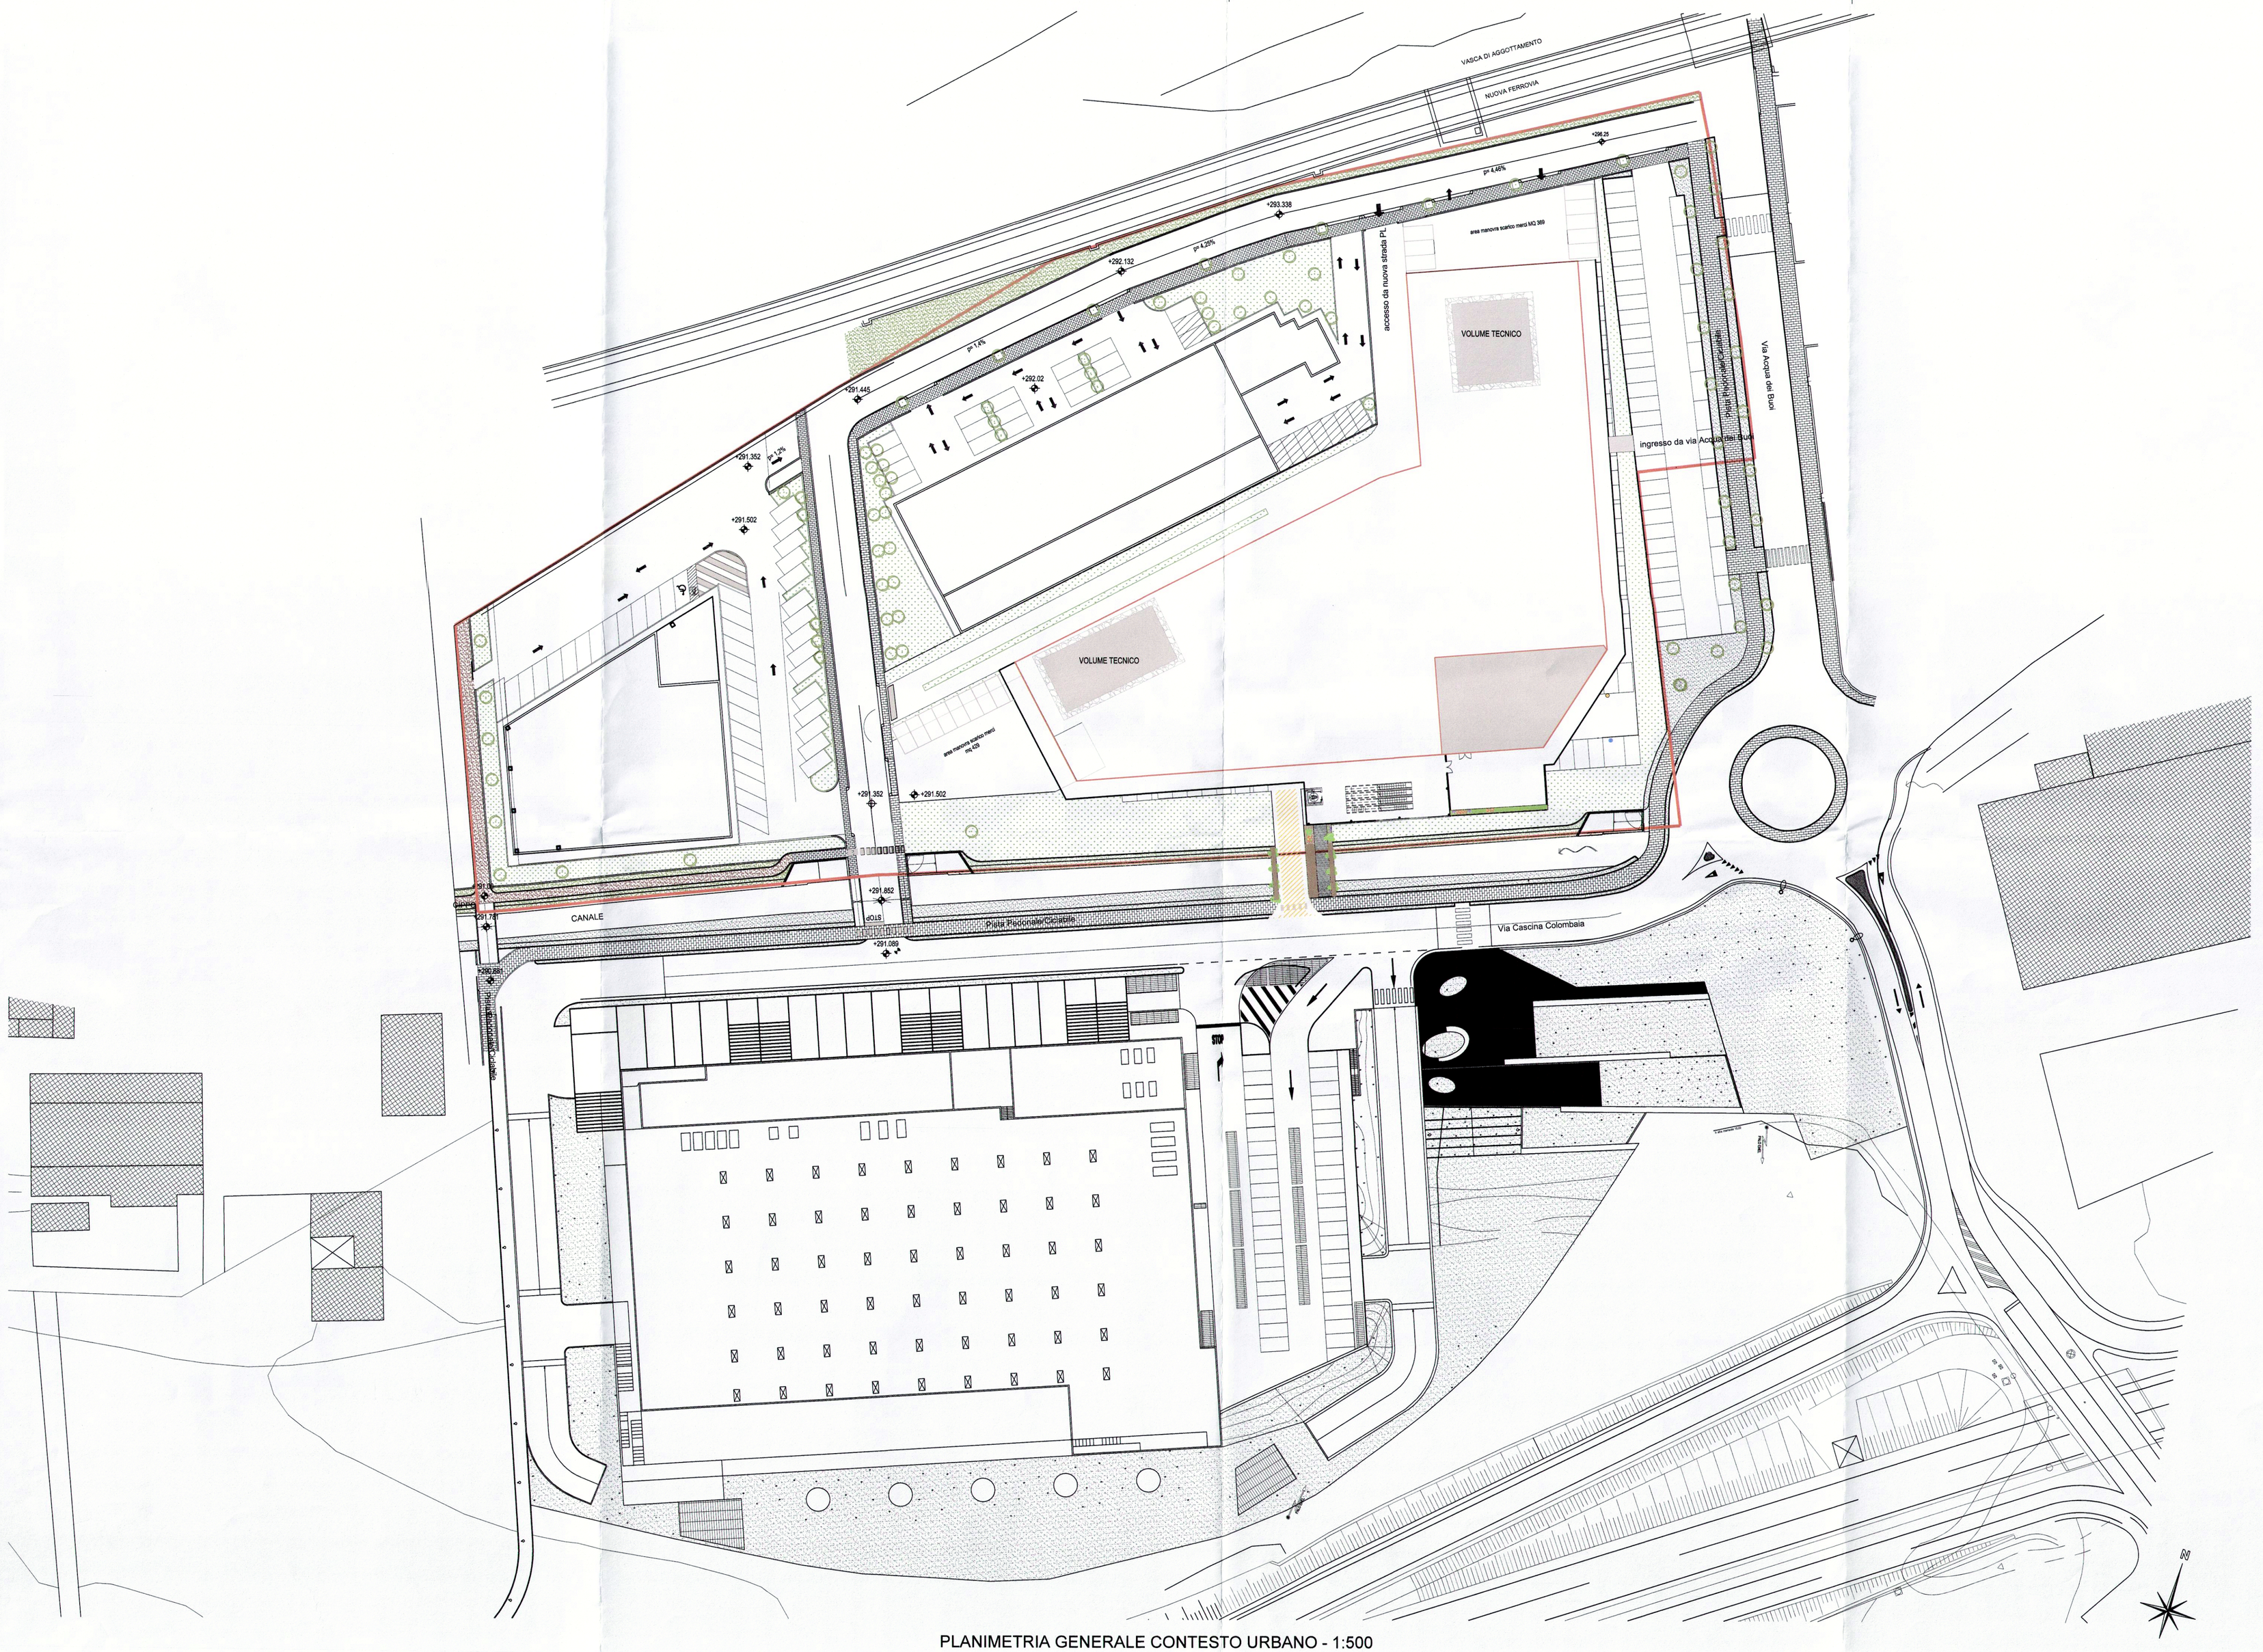

PLANIMETRIA GENERALE CONTESTO URBANO - 1:500