



- PERIMETRAZIONE P.L.
- ▨ FABBRICATI ESISTENTI
- ▤ VERDE DRENANTE 100%
- ▥ VERDE DRENANTE 50%
- ▧ VERDE LOCALIZZATO
- OPERE DA DEMOLIRE
- OPERE DA COSTRUIRE

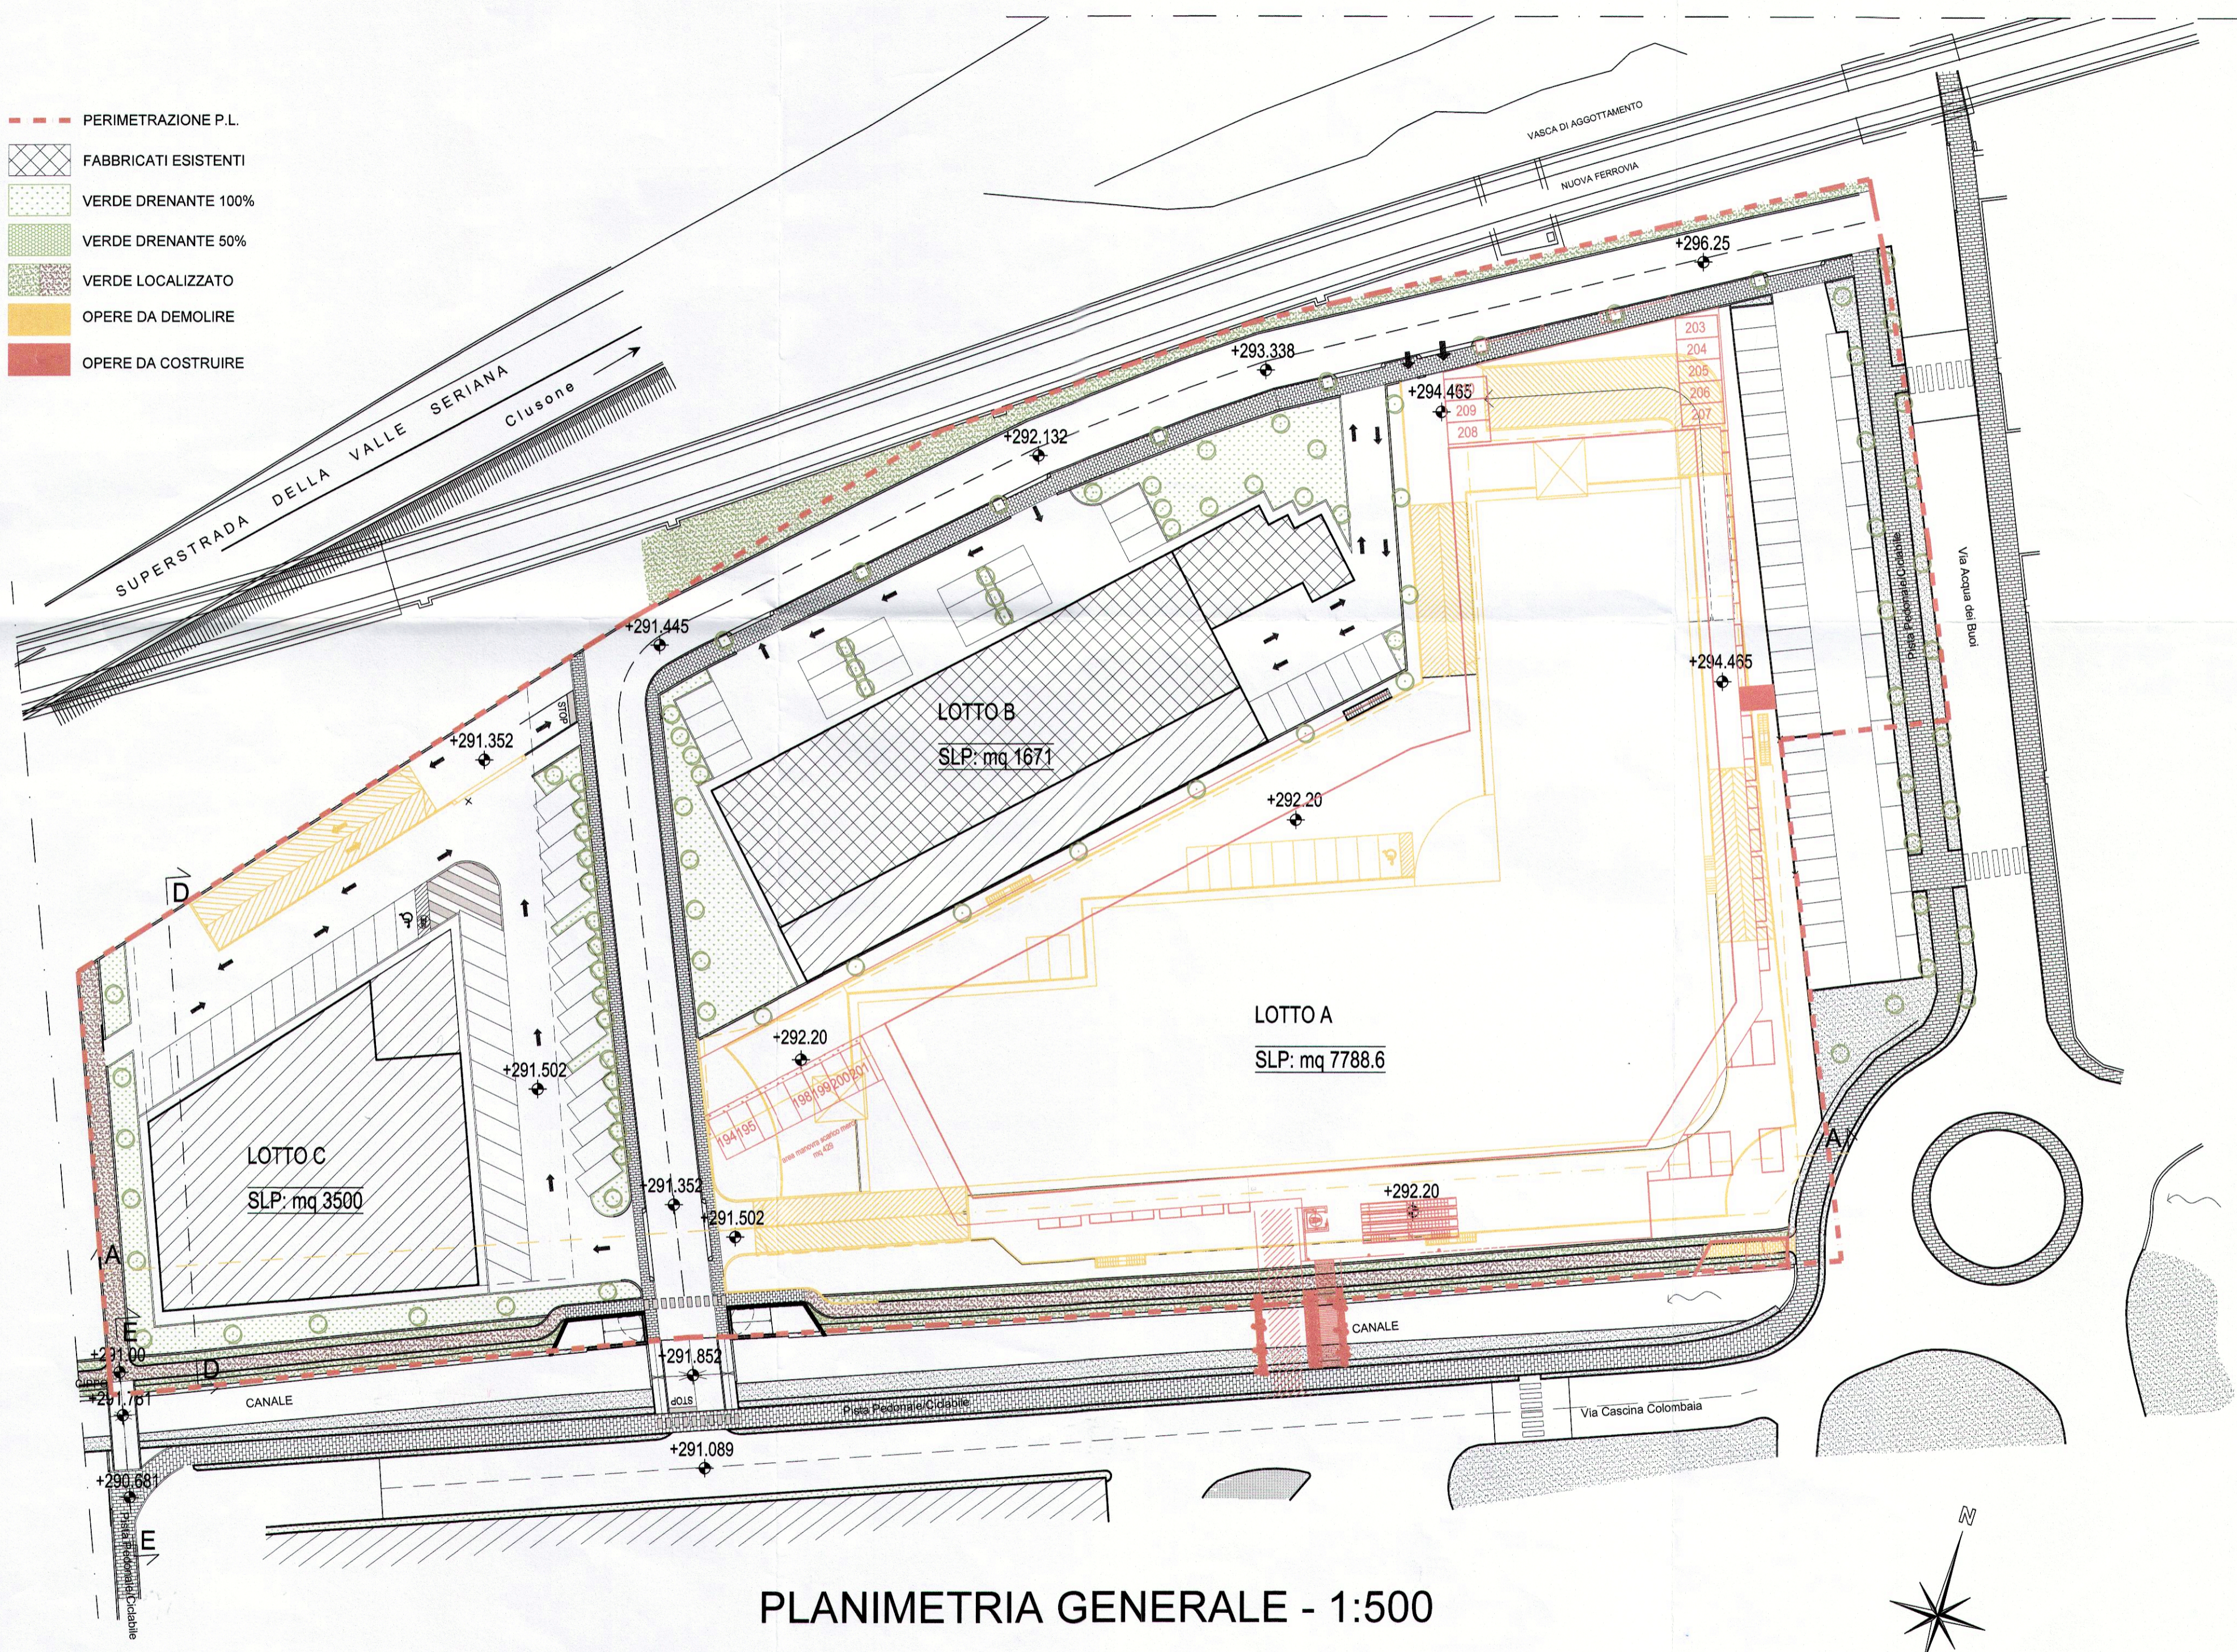

PLANIMETRIA GENERALE - 1:500

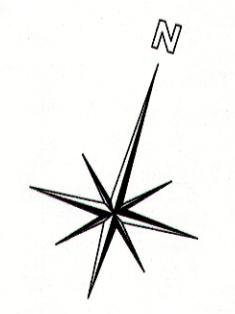

Architetto
Giambattista Panza
via Roma n.65 - Gorle (Bg)
tel. e fax 035.42.36.740
p.iva. 01658200165
Albo Architetti prov. BG n.961

prosied@libero.it
giambattista.panza@libero.it

Provincia di Bergamo
Comune di Nembro

COMUNE DI NEMBRO
25 NOV 2013
Prot. gen. n. 43897
Cl. 3 F.

committente
Prefabbricati Moioi
via F.Ili Kennedy n.24 - 24080 Bagnatica (Bg)
Immobiliare Ste. Fed. S.r.l.
via Grumello n.23b - Bergamo
Eredi Ghilardi Giacomo
via S.Mayr n.7 - Nembro (Bg)

progetto
VARIANTE 2 PLANIVOLUMETRICO APPROVATO CON DELIBERA DI C.C. N° 3 DEL 06/02/2012 PER LA REALIZZAZIONE DI FABBRICATI PRODUTTIVI / COMMERCIALI - via Acqua dei Buoi - P.L. Industriale III/I

contenuto
SOVRAPPOSIZIONE PLANIMETRIA P.L. APPROVATO E VARIANTE

COMUNE DI NEMBRO
Adottato / Approvato con deliberazione
del Consiglio Comunale n. 44 del 23/11/13

COMUNE DI NEMBRO
20 NOV 2013
Prot. gen. n. 42701
Cat. 6/15 F.

firma del progettista
[Signature]
ARCHITETTO

COMUNE DI NEMBRO
Adottato / Approvato con deliberazione
del Consiglio Comunale n. 9 del 27/10/14

firma dell'impresa

Immobiare S.r.l.
Via Grumello, 23/B - Bergamo
P. IVA 03231180161

prefabbricati moioi s.p.a.
[Signature]

firma del committente

timbro ente o comune di appartenenza

EREDI DI GHILARDI GIACOMO S.A.S.
di GHILARDI MAURO S.C.
Sede: NEMBRO (BG) - Via Mayr, 7
Tel. 035 / 520707
Partita IVA 02008710168

18-11-2013

9

A TERMINE DI LEGGE CI RISERVIAMO LA PROPRIETA' DEL PRESENTE DISEGNO CON DIVIETO DI RIPRODURLO SENZA NOSTRA AUTORIZZAZIONE SCRITTA

DISEGNO ELABORATO DA ROSSELLA PEZZOLI

PRO.SI.ED.
STUDIO DI PROGETTAZIONE SISTEMI EDILIZI