


ESTRATTO AEROFOTOGRAMMETRICO - 1:2000

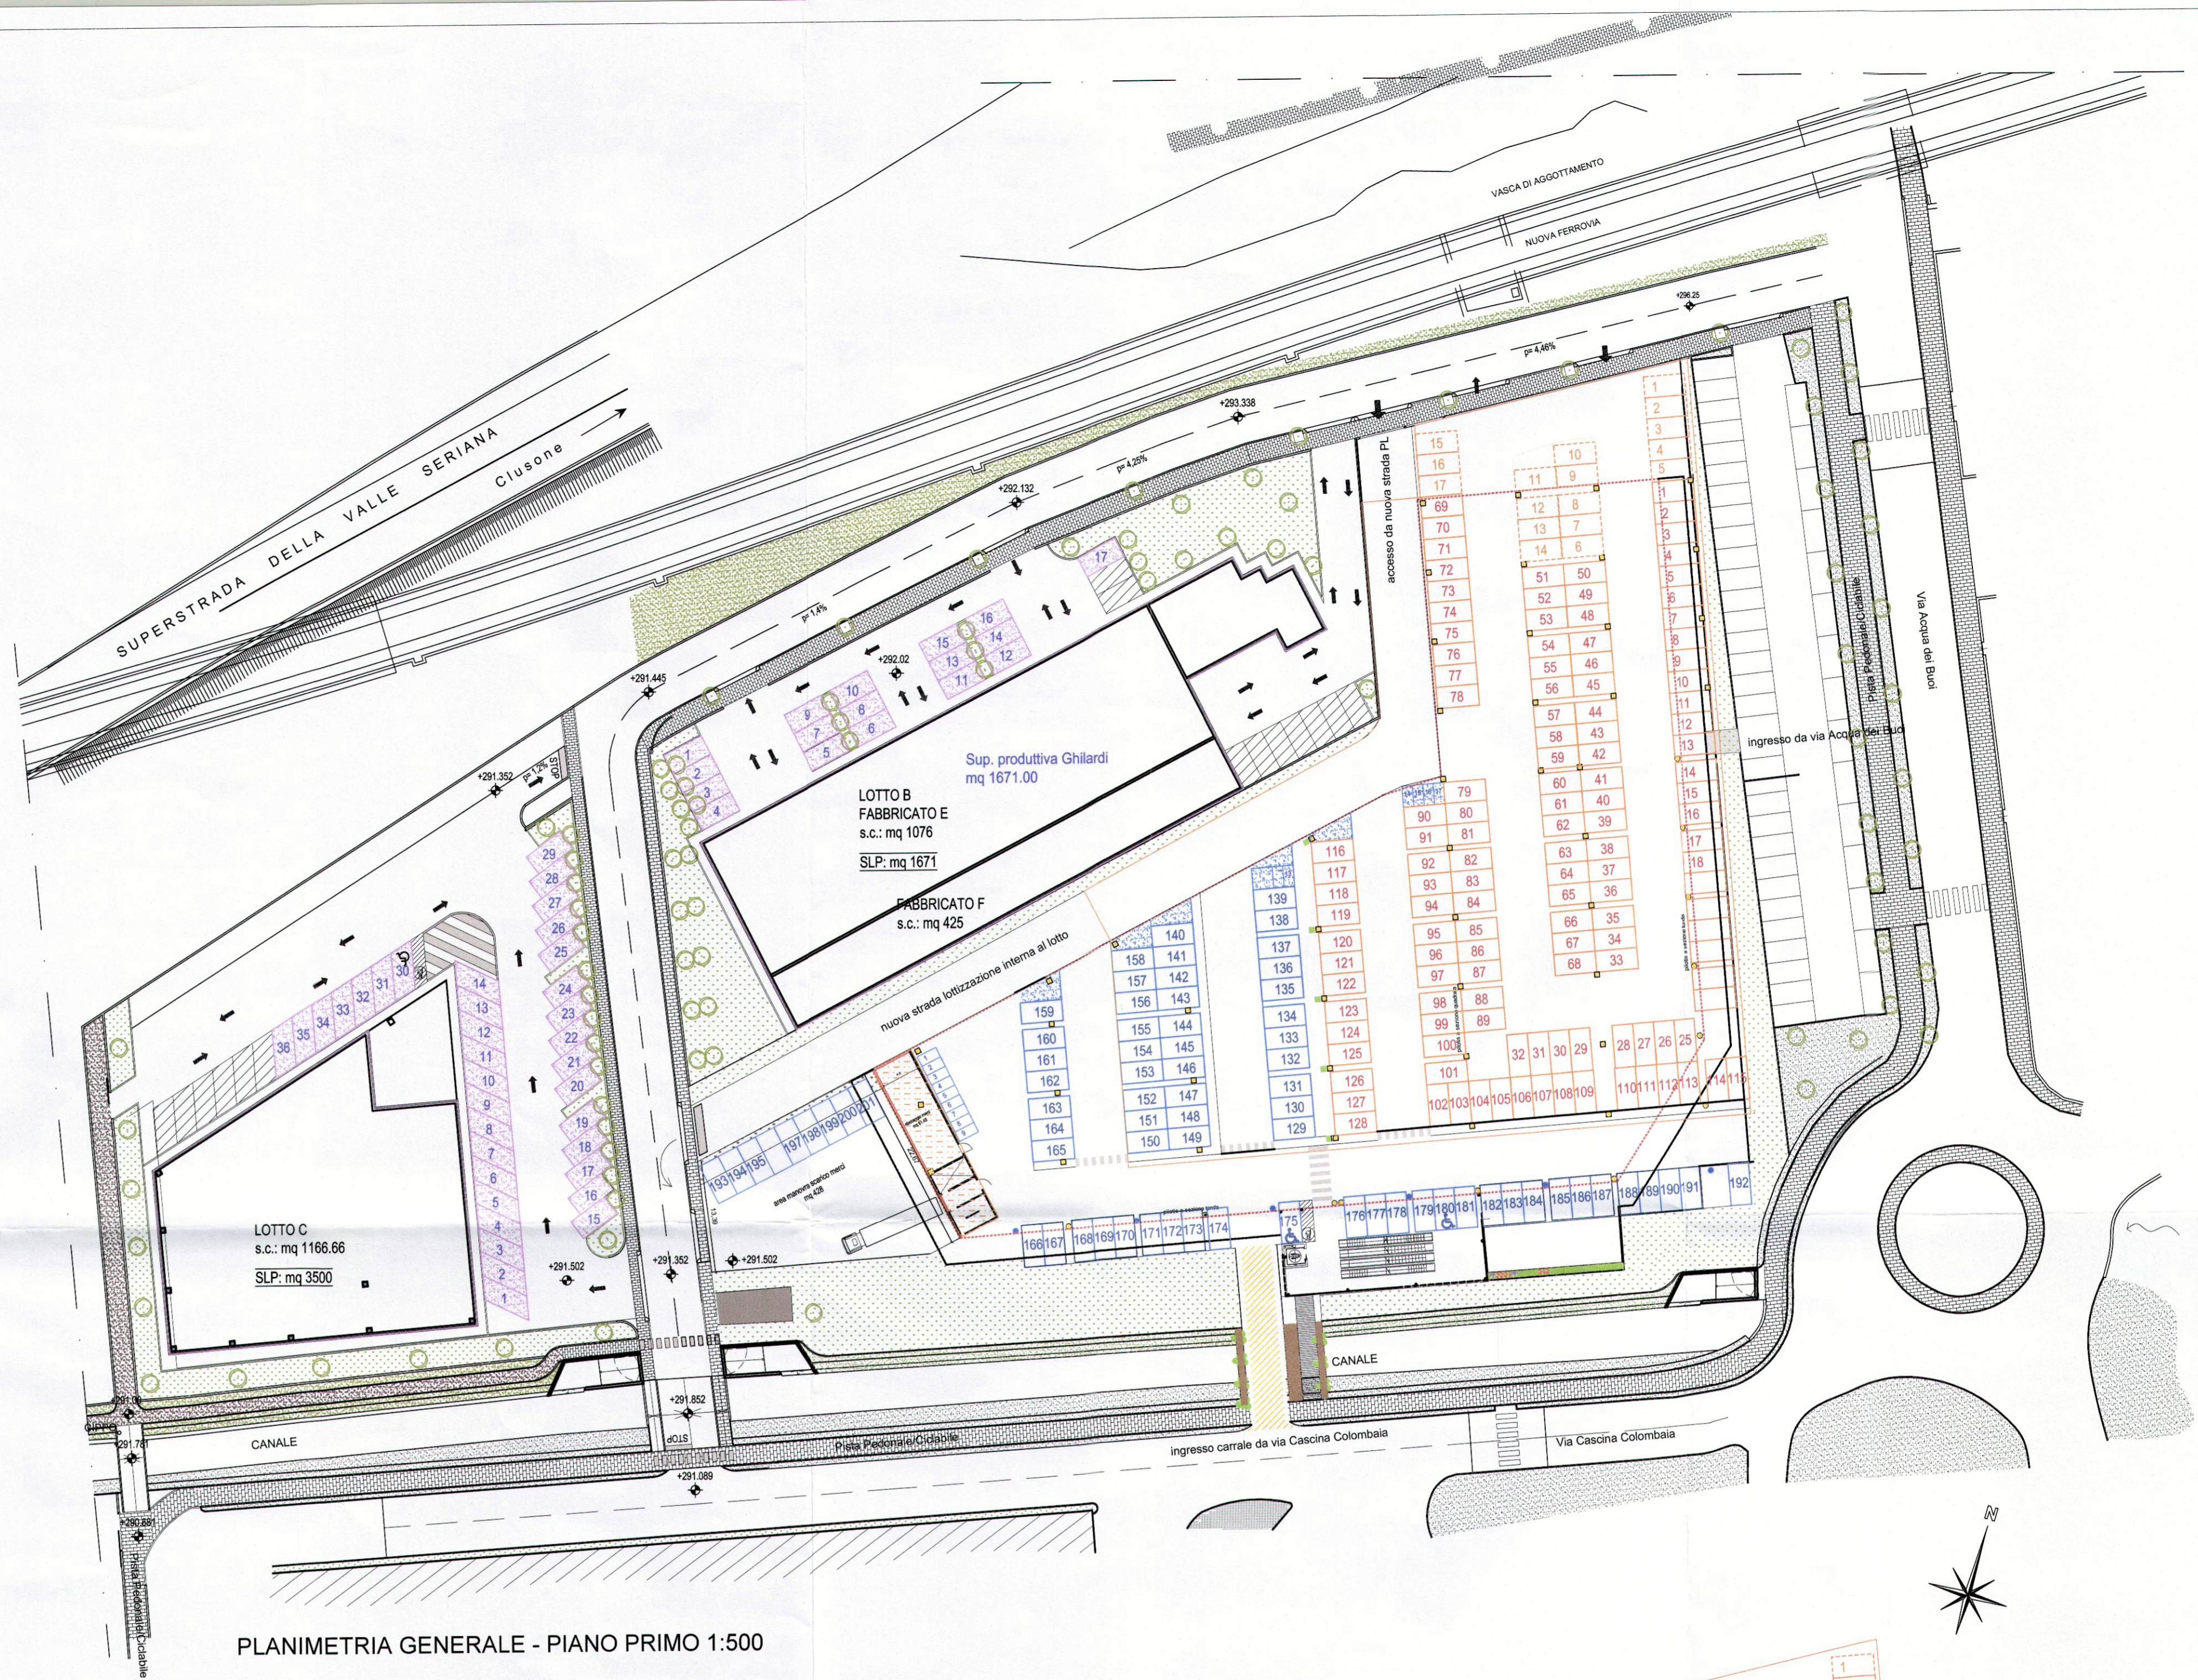


PLANIMETRIA GENERALE - PIANO PRIMO 1:500

Architetto
Giambattista Panza
via Roma n.65 - Gorle (Bg)
tel. e fax 035.42.36.740
p.iva. 01658200165
Albo Architetti prov. BG n.961

prosied@libero.it
giambattista.panza@libero.it


Provincia di Bergamo
Comune di Nembro

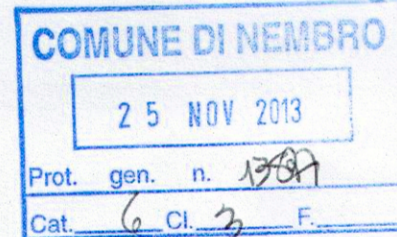

committente
Prefabbricati Moioi
via F.lli Kennedy n.24 - 24080 Bagnatica (Bg)
Immobiliare Ste. Fed. S.r.l.
via Grumello n.23b - Bergamo
Eredi Ghilardi Giacomo
via S.Mayr n.7 - Nembro (Bg)

progetto
VARIANTE 2 PLANIVOLUMETRICO APPROVATO CON DELIBERA DI C.C. N° 3 DEL 06/02/2012 PER LA REALIZZAZIONE DI FABBRICATI PRODUTTIVI / COMMERCIALI - via Acqua dei Buoi - P.L. Industriale III/I

contenuto
INDIVIDUAZIONE STANDARD COMMERCIALE
ESTRATTO

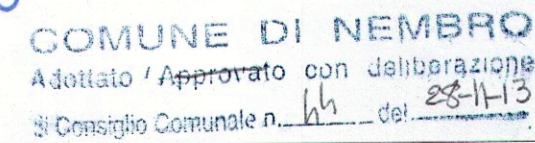


firma del progettista: **PRO.SI.ED.**
firma del direttore dei lavori: **ARCHITETTO**
firma del committente: **Immobiliare S. Via Grumello, 23b P. IVA 082371**

firma dell'impresa: **Immobiliare S. Via Grumello, 23b P. IVA 082371**
firma del committente: **prefabbricati moioi s.p.a.**

limbo ente o comune di appartenenza
EREDI DI GHIARDI GIACOMO S.A.S.
di GHIARDI MAURO & C. & C.
Sede: NEMBRO (BG), Via Mayr, 7
Tel. 035 420707
Partita IVA 0208710168

29-11-13

11

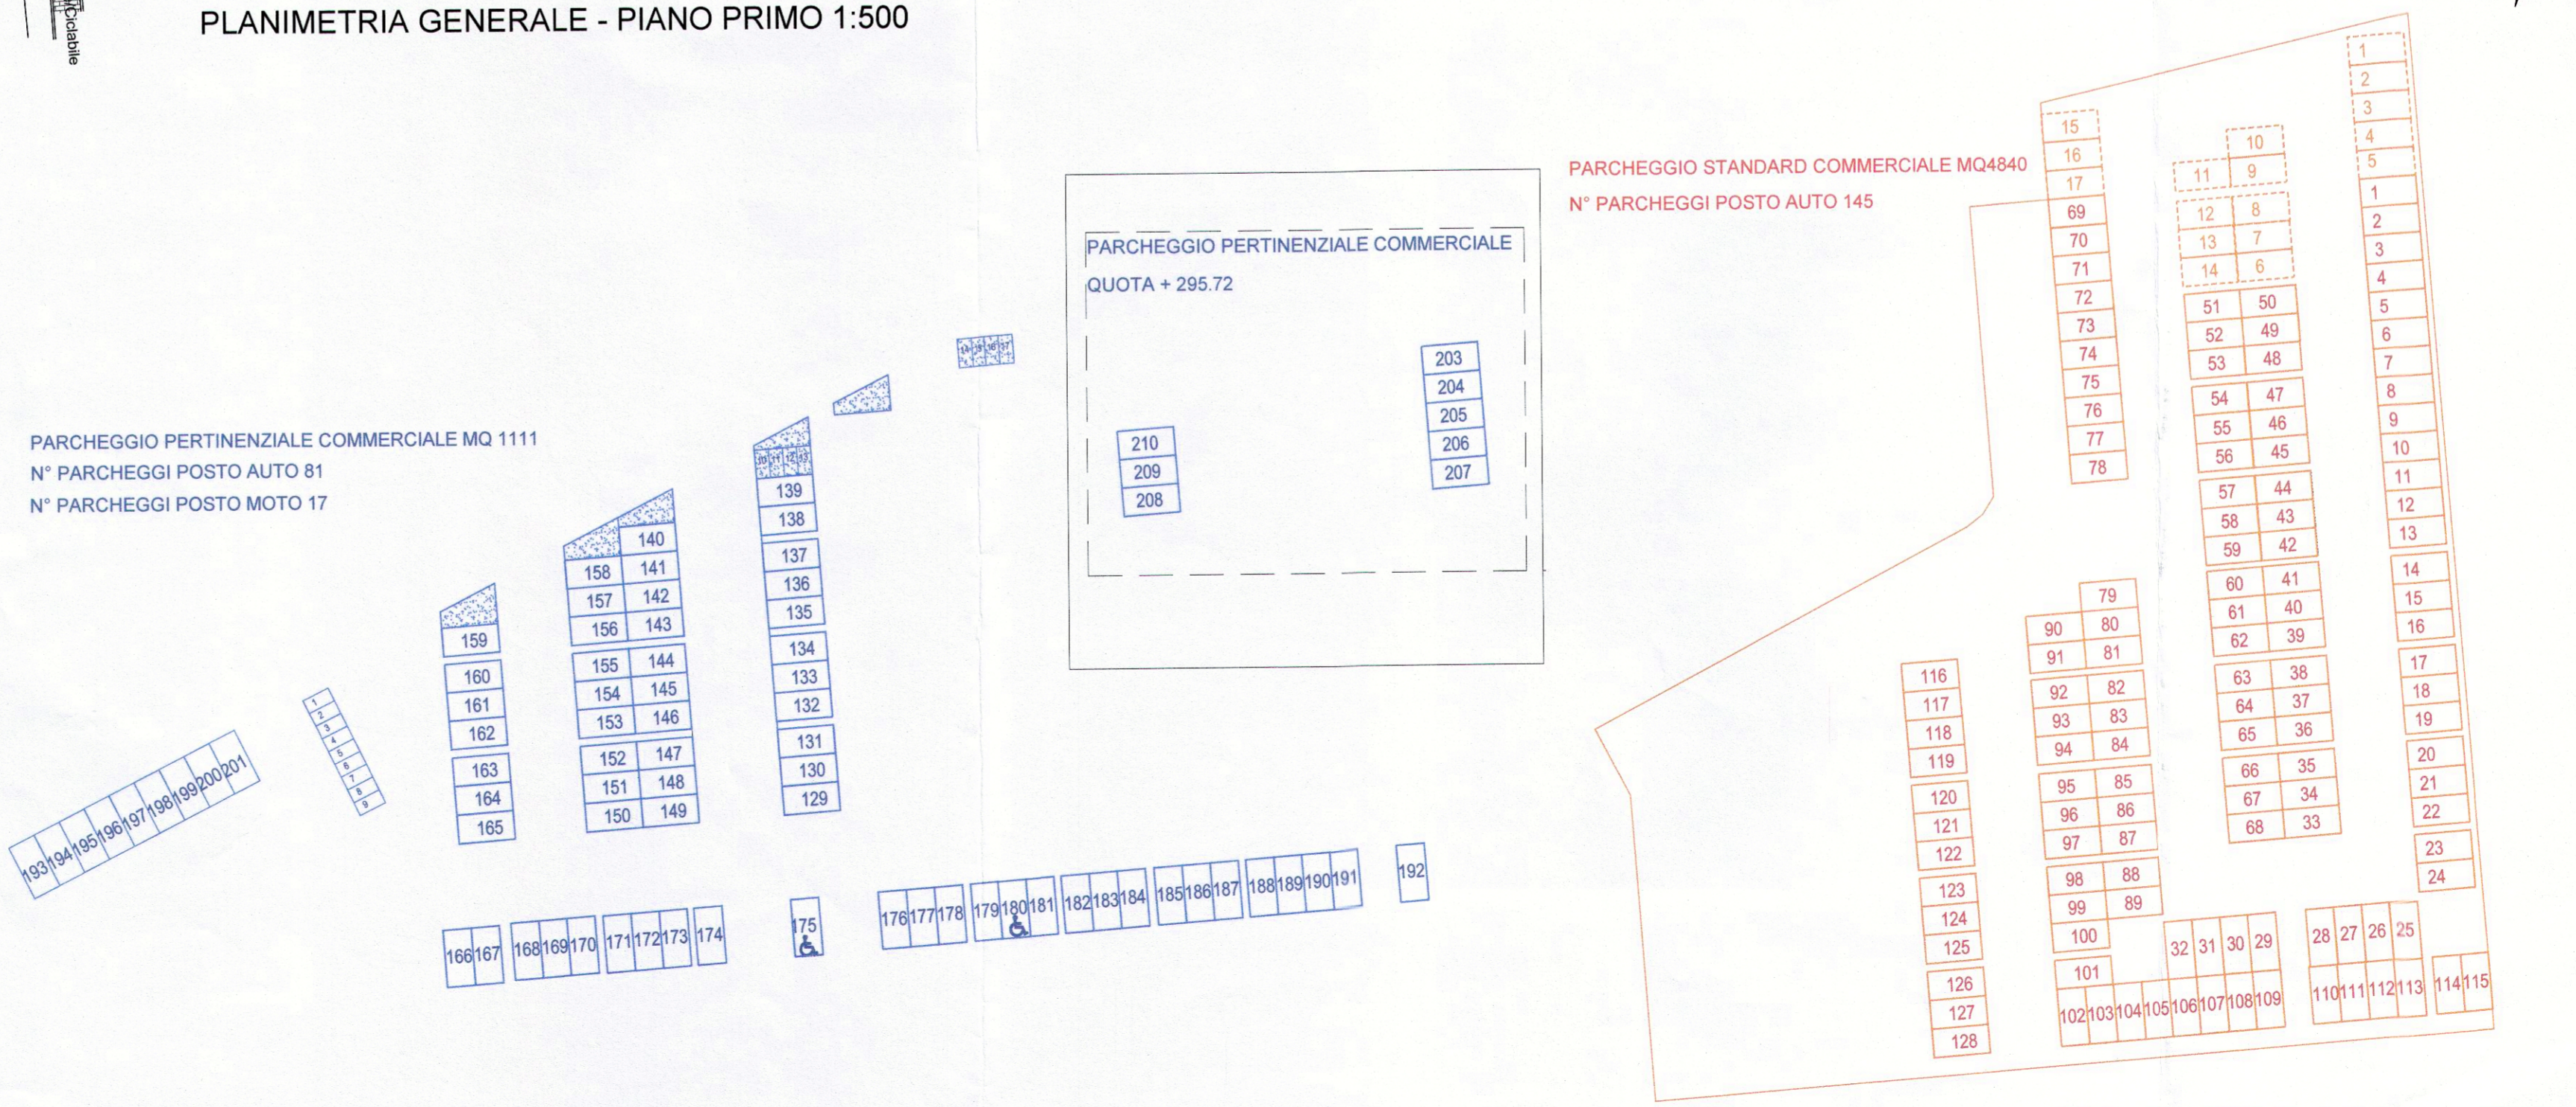

PRO.SI.ED.
STUDIO DI PROGETTAZIONE SISTEMI EDILIZI

DISEGNO ELABORATO DA
ROSSELLA PEZZOLI