











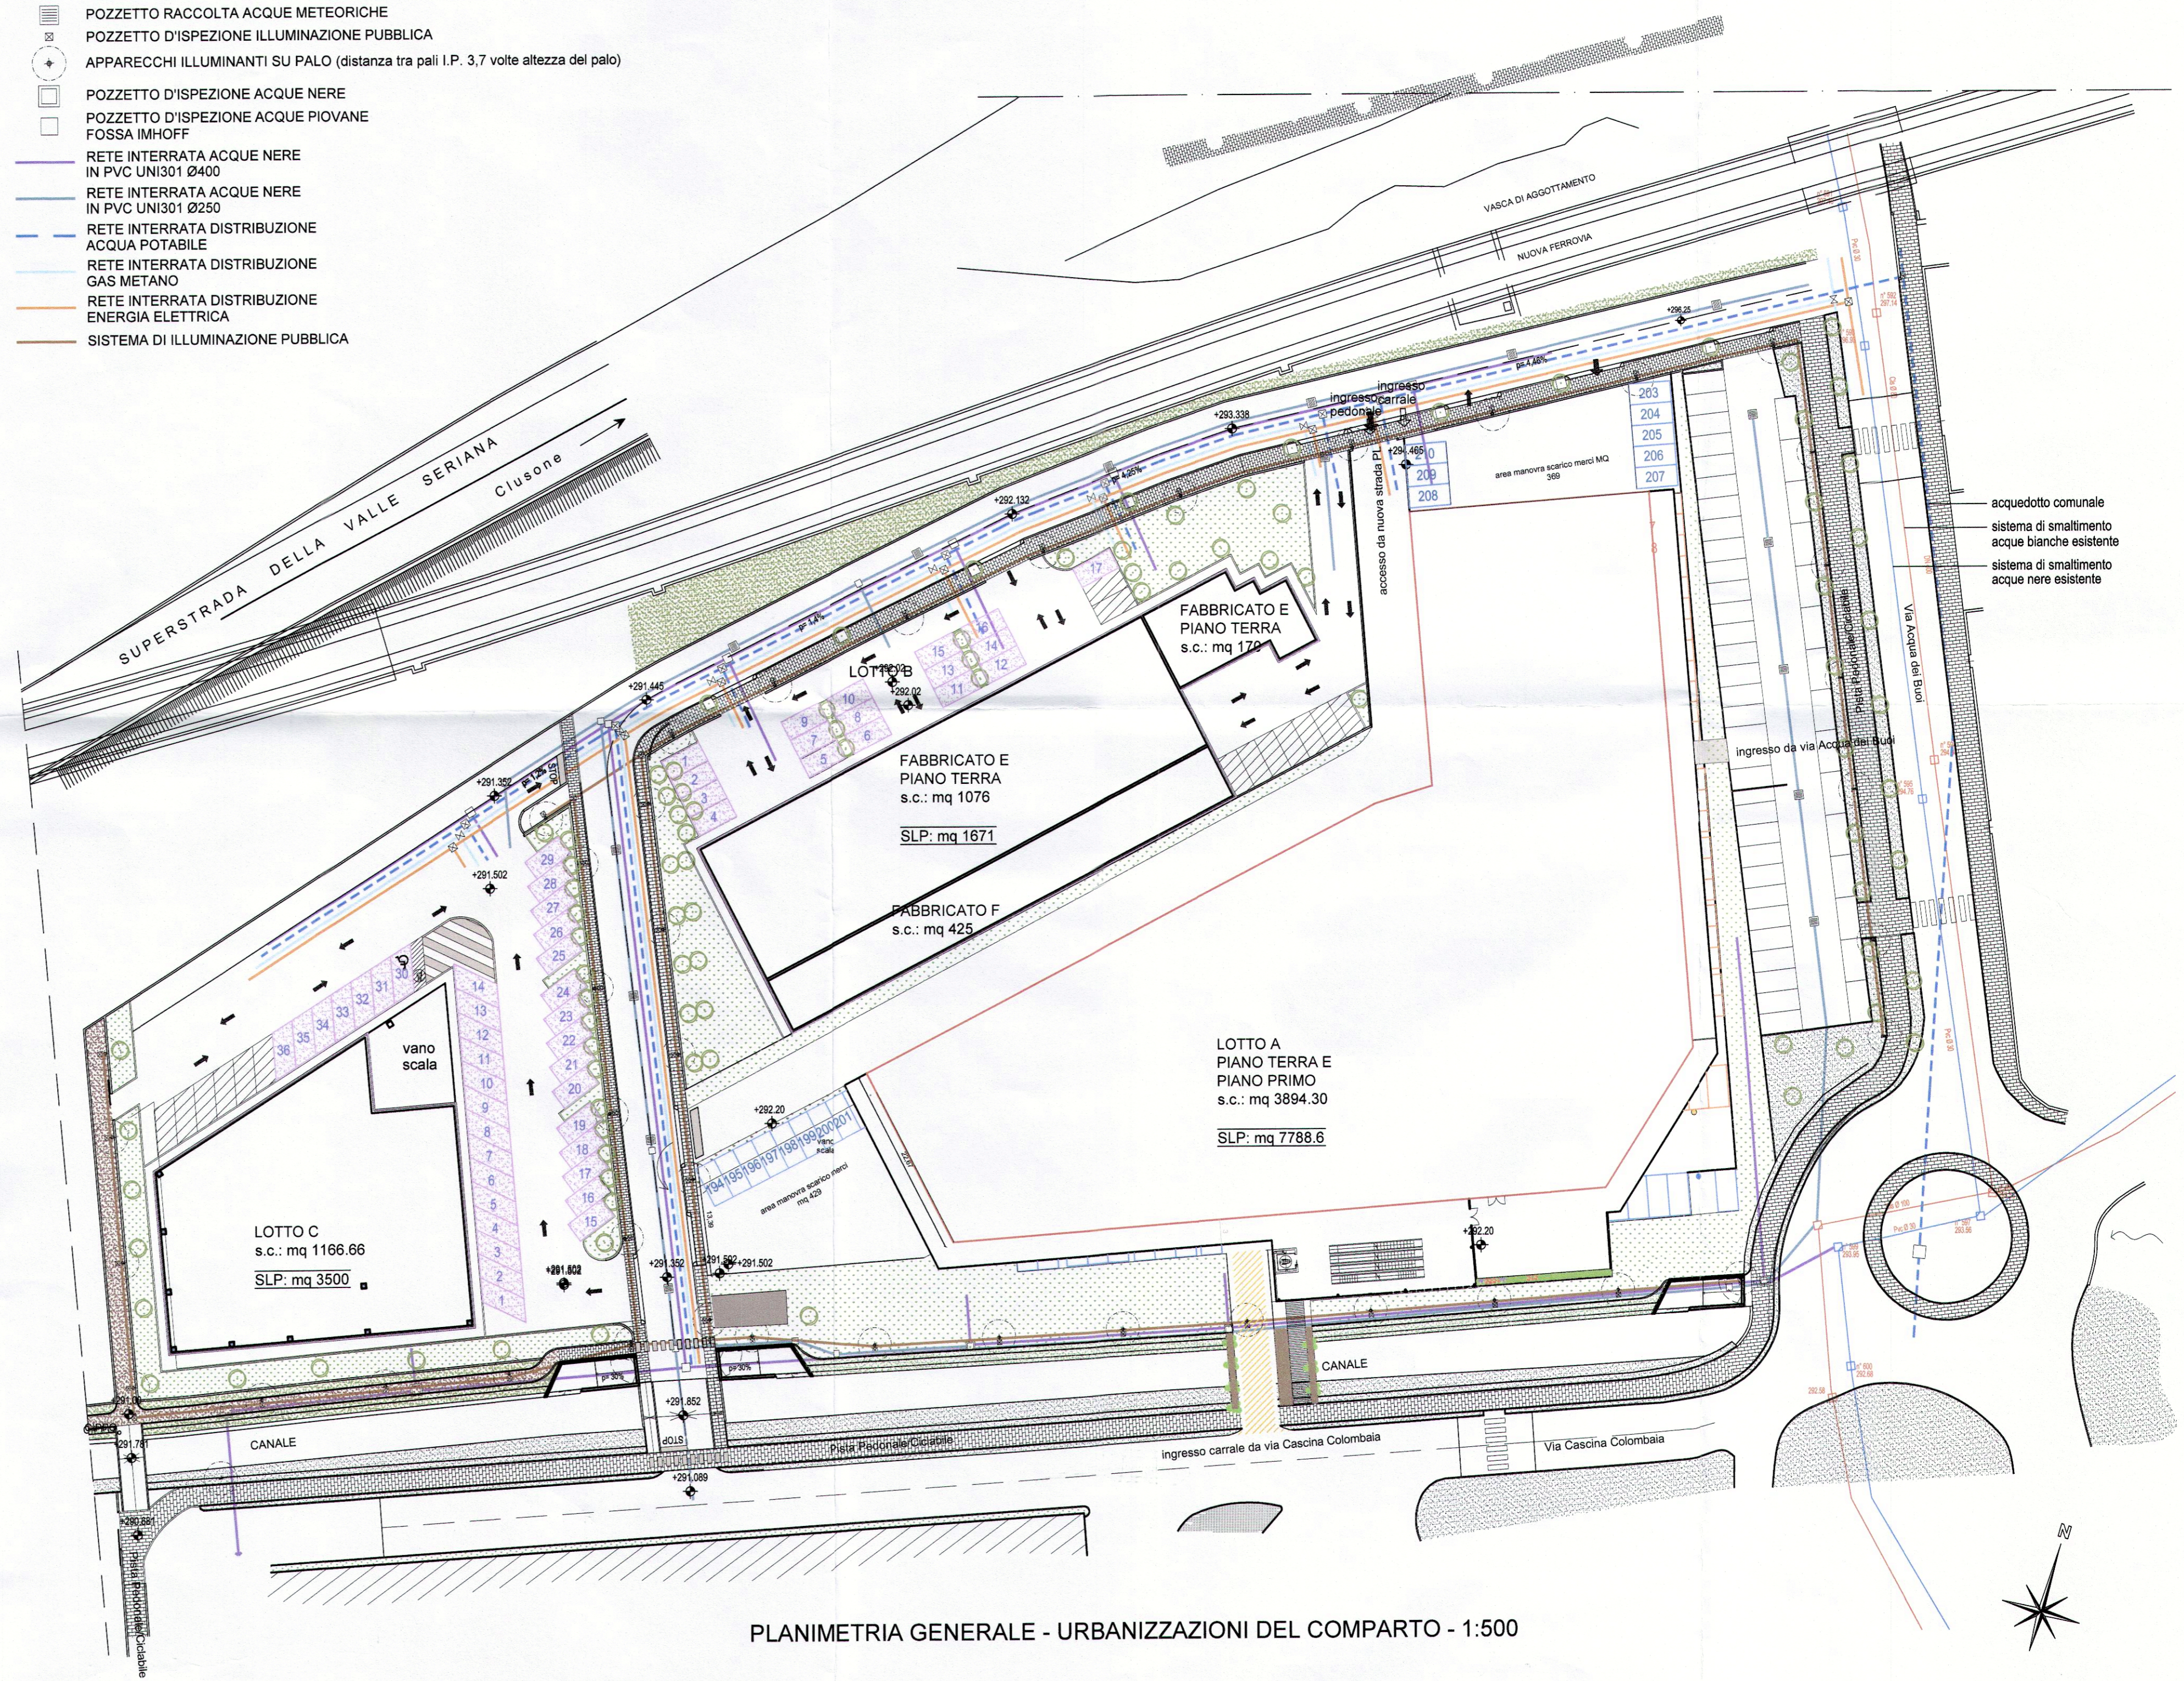
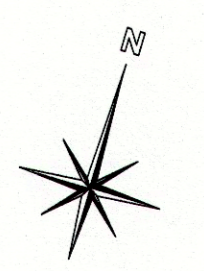


-  POZZETTO RACCOLTA ACQUE METEORICHE
-  POZZETTO D'ISPEZIONE ILLUMINAZIONE PUBBLICA
-  APPARECCHI ILLUMINANTI SU PALO (distanza tra pali I.P. 3,7 volte altezza del palo)
-  POZZETTO D'ISPEZIONE ACQUE NERE
-  POZZETTO D'ISPEZIONE ACQUE PIOVANE
-  FOSSA IMHOFF
-  RETE INTERRATA ACQUE NERE IN PVC UNI301 Ø400
-  RETE INTERRATA ACQUE NERE IN PVC UNI301 Ø250
-  RETE INTERRATA DISTRIBUZIONE ACQUA POTABILE
-  RETE INTERRATA DISTRIBUZIONE GAS METANO
-  RETE INTERRATA DISTRIBUZIONE ENERGIA ELETTRICA
-  SISTEMA DI ILLUMINAZIONE PUBBLICA



PLANIMETRIA GENERALE - URBANIZZAZIONI DEL COMPARTO - 1:500

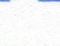

Architetto
Giambattista Panza
via Roma n.65 - Gorle (Bg)
tel. e fax 035.42.36.740
p.iva. 01658200165
Albo Architetti prov. BG n.961
prosied@libero.it
giambattista.panza@libero.it



Provincia di Bergamo
Comune di Nembro


committente
Prefabbricati Moioi
via F.lli Kennedy n.24 - 24080 Bagnatica (Bg)
Immobiliare Ste. Fed. S.r.l.
via Grumello n.23b - Bergamo
Eredi Ghilardi Giacomo
via S.Mayr n.7 - Nembro (Bg)

progetto
VARIANTE 2 PLANIVOLUMETRICO APPROVATO CON DELIBERA DI C.C. N° 3 DEL 06/02/2012 PER LA REALIZZAZIONE DI FABBRICATI PRODUTTIVI / COMMERCIALI - via Acqua dei Buoi - P.L. Industriale III/I

contenuto
PLANIMETRIA URBANIZZAZIONI DEL COMPARTO

COMUNE DI NEMBRO
Adottato / Approvato con deliberazione
di Consiglio Comunale n. 44 del 28-1-13

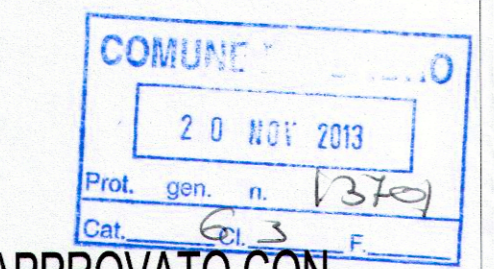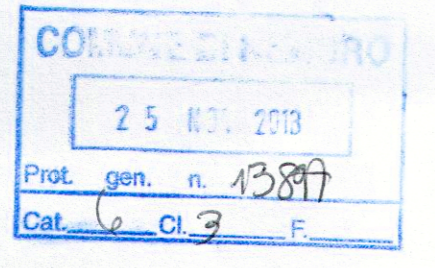


firma del progettista

ARCHITETTO

COMUNE DI NEMBRO
Adottato / Approvato con deliberazione
di Consiglio Comunale n. 5 del 21-2-14

firma del direttore dei lavori

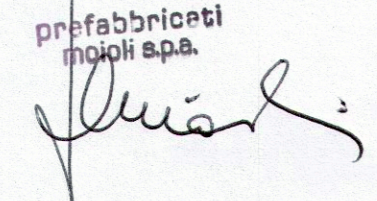firma dell'impresa
Immobiliare STE.FED. srl
Via Grumello, 23/B - Bergamo
P. IVA 03231180161

firma del committente
prefabbricati moioi s.p.a.


timbro ente o comune di appartenenza
EREDI DI GHILARDI GIACOMO S.A.S.
di GHILARDI MAURO & C.
Sede: NEMBRO (Bg) - Via Mayr, 7
Tel. 035 / 520227
Partita IVA 02008710168

18-11-2013
16

PRO.SI.ED.
STUDIO DI PROGETTAZIONE SISTEMI EDILIZI

A TERMINI DI LEGGE CI RISERVAMO LA PROPRIETA' DEL PRESENTE DISEGNO CON DIVIETO DI RIPRODURLO SENZA NOSTRA AUTORIZZAZIONE SCRITTA