

ESTRATTO AEROFOTOGRAFAMETRICO - 1:2000

Arcelli e tto
 Gianluigi Panza
 Via Roma 05 - Colle (Bg)
 Tel. e fax 035 4236 470
 P.IVA 07659200165
 Albo Architet. prov. SO 1581
 prosieda@libero.it
 gianluigi.panza@arcelli.it

Provincia di Bergamo
 Comune di Nembro

Comune di Nembro
 23 MAR 2013
 13:53:57


Profilattorici Motoli
 Via F.lli Kennedy n.24 - 24080 Bagnatica (Bg)
 Immobiliare S.p.A. Fed. S.r.l.
 Via Grumello n.23b - Bergamo
 Eredi Ghilardi Giacomo
 Via S. Mayr n.7 - Nembro (Bg)

Progetto
 VARIANTI 2 PLANI VOLUMETRICI APPROVATO CON
 DELIBERA DI C.C. N° 3 DEL 06/02/2012 PER LA
 REALIZZAZIONE DI FABBRICATI PRODUTTIVI / COMMERCIALI -
 VIA ACQUA DEI BUOI - P.L. Industriale III/1

Disegno elaborato da
 ROSSELLA ZEZZOLI

PRO.SI.ED.
 STUDIO DI PROGETTAZIONE SISTEMI EDILIZI

Comune di Nembro
 23 MAR 2013
 13:53:57

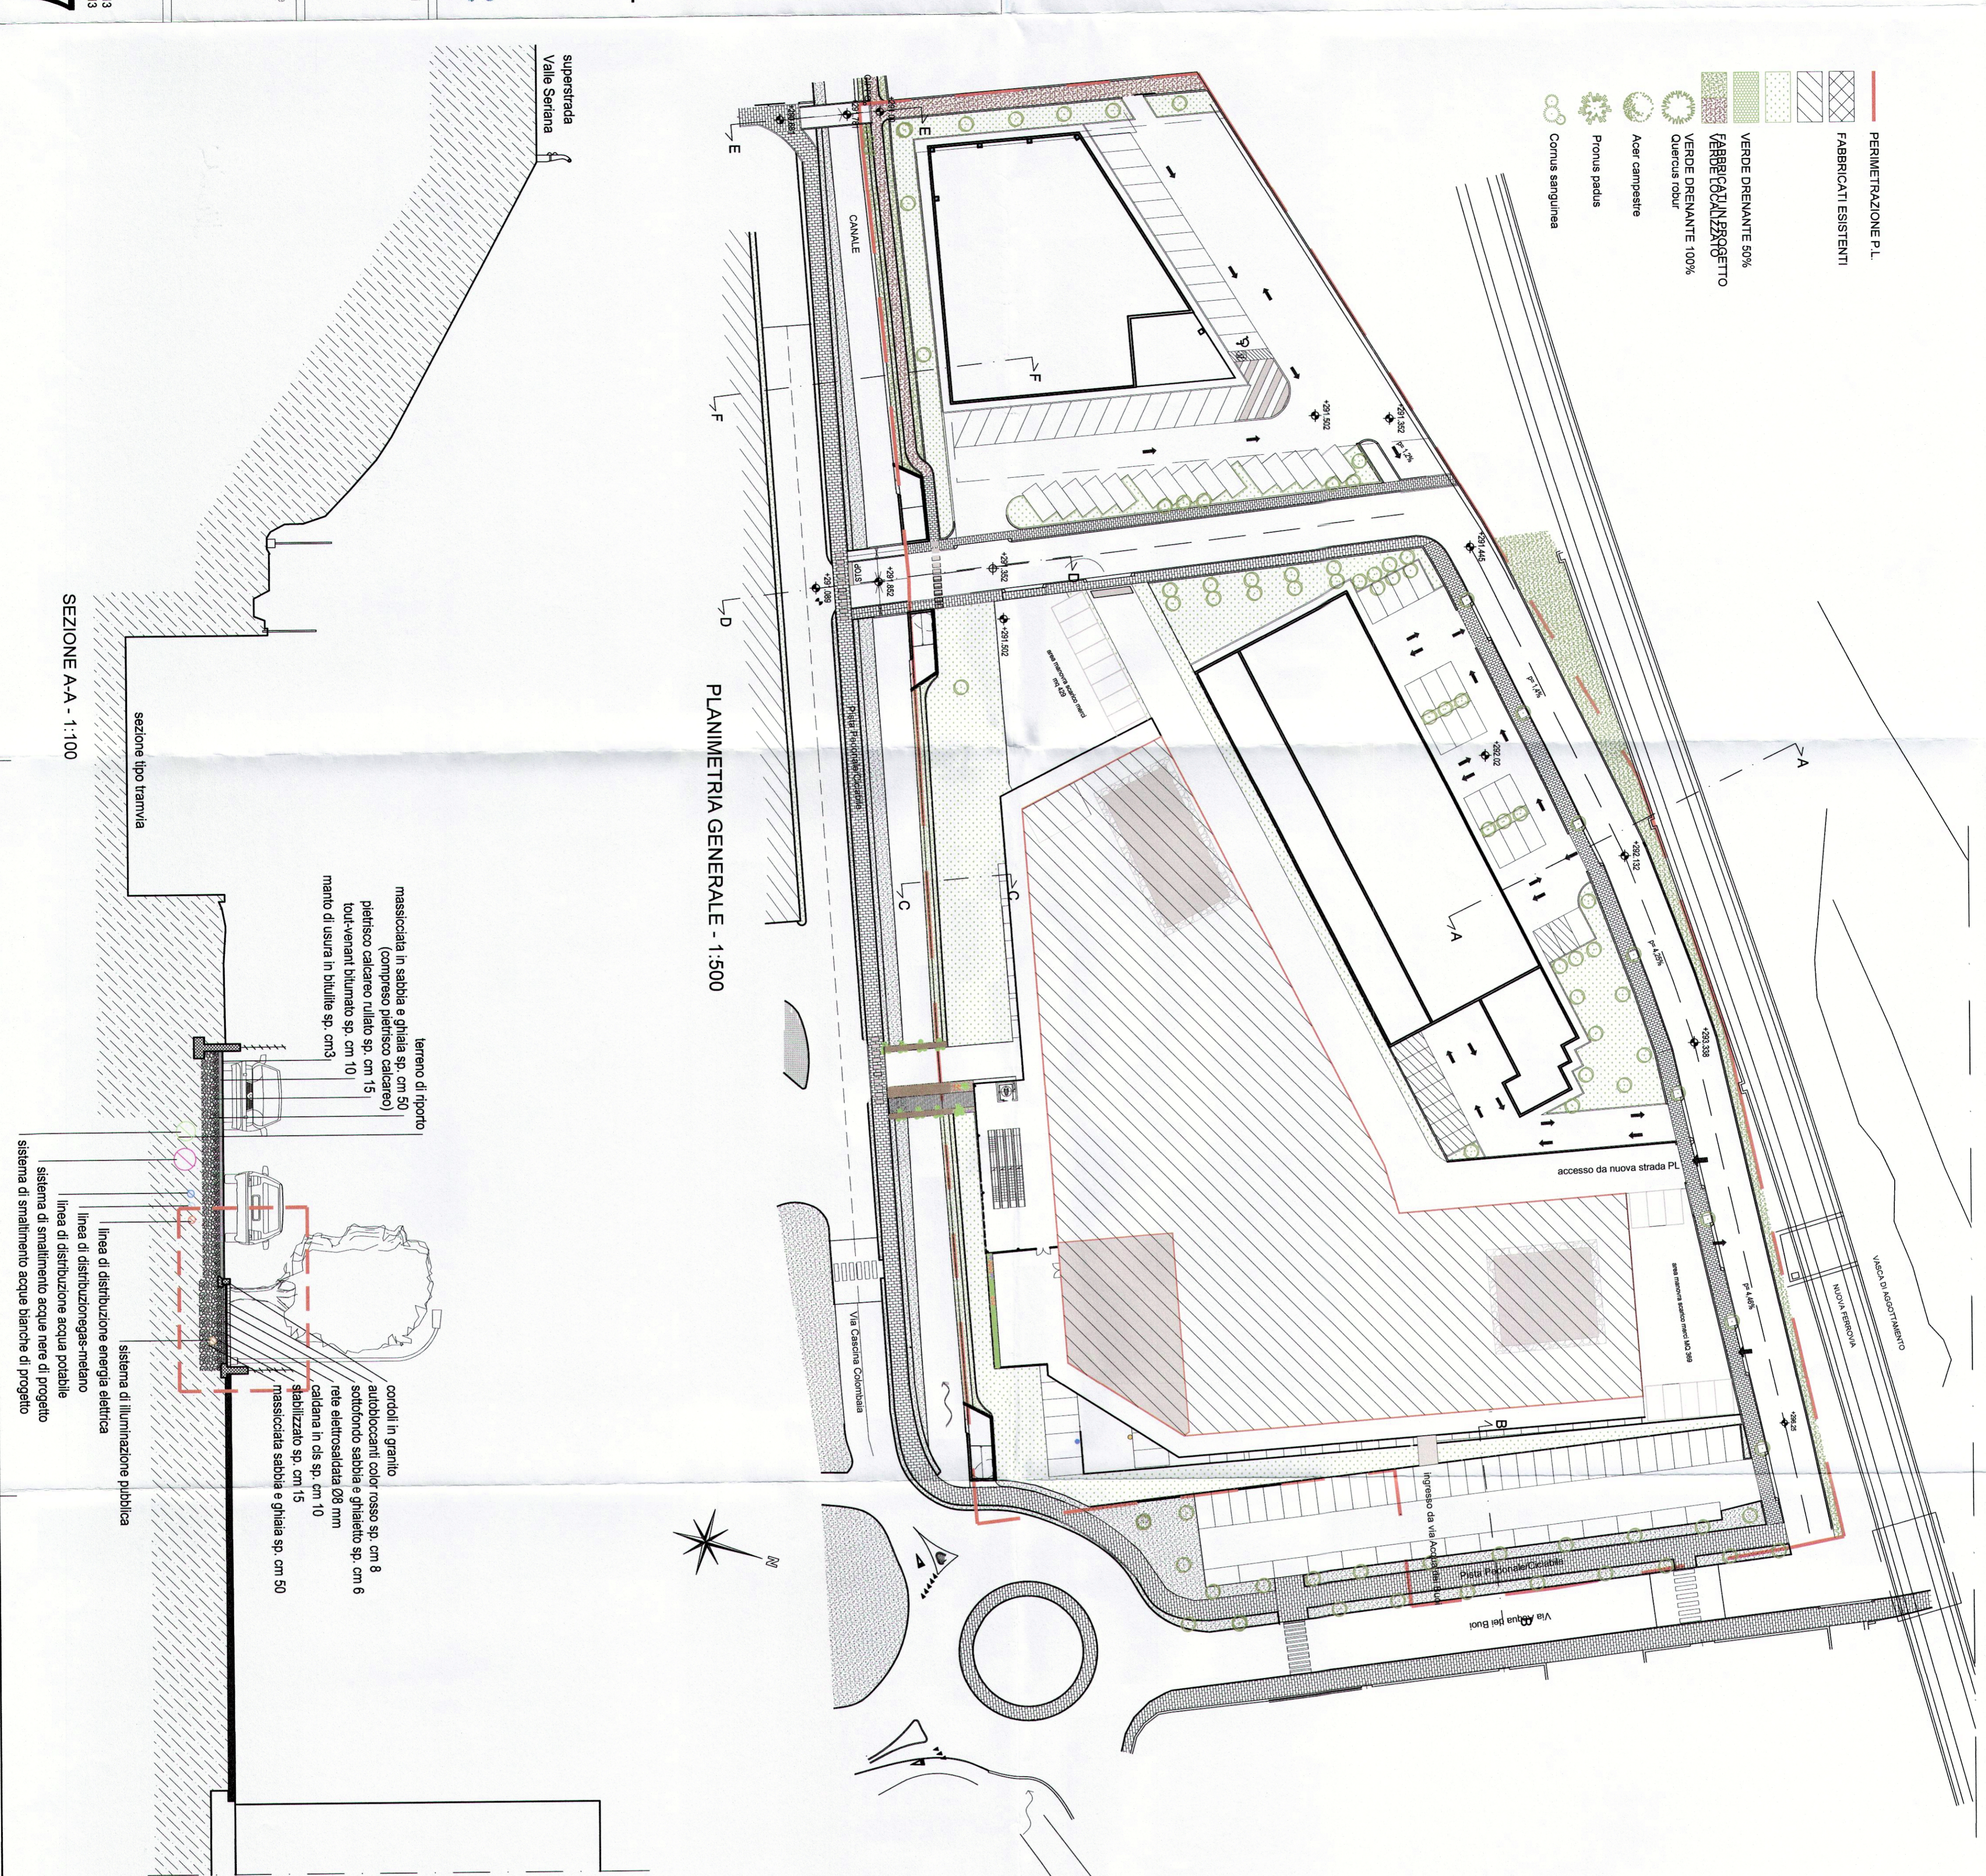

- FERRAMENTAZIONE PL
- FABBRICATI ESISTENTI
- VERDE DRENTANTE 50%
- FABBRICATI IN PROGETTO
- VERDE DRENTANTE 100%
- VERDE DRENTANTE 100%
- Acque compatte
- Protezione pedonale
- Corona sanguinaria

